




工程设计出图专用章
 (有效期至: 2022年4月30日)
 单位: 中盛弘宇建设科技有限公司
 行业: 工程设计市政行业(排水工程、桥梁工程、
 给水工程、道路工程)专业乙级
 证书号: A213007166

中盛弘宇建设科技有限公司	工程名	盐池县花马池街道路及管网改造一期工程	分项名	花马池街	审核	范少群	专业负责人	侯桂军	设计	汪亮	图别		图号	S1-1
	图名	总平面图	工程号		项目负责人	范少群	校对	曹银涛	制图	汪亮	比例	1:1000	日期	2022.03

 



工程设计出图用章
(有效期至:2022年4月30日)
单位:中盛弘宇建设科技有限公司
行业:工程设计(市政行业)给水工程、排水工程、燃气工程、道路工程)专业乙级
证书号:A213007165

中盛弘宇建设科技有限公司	工程名	盐池县花马池街道路及管网改造一期工程	分项名	花马池街	审核	范少辉	专业负责人	侯廷军	设计	范少辉	图别	图号	图号	日期	2022.03
	图名	总平面图	工程号		项目负责人	范少辉	校对	曹银涛	制图	范少辉	比例				

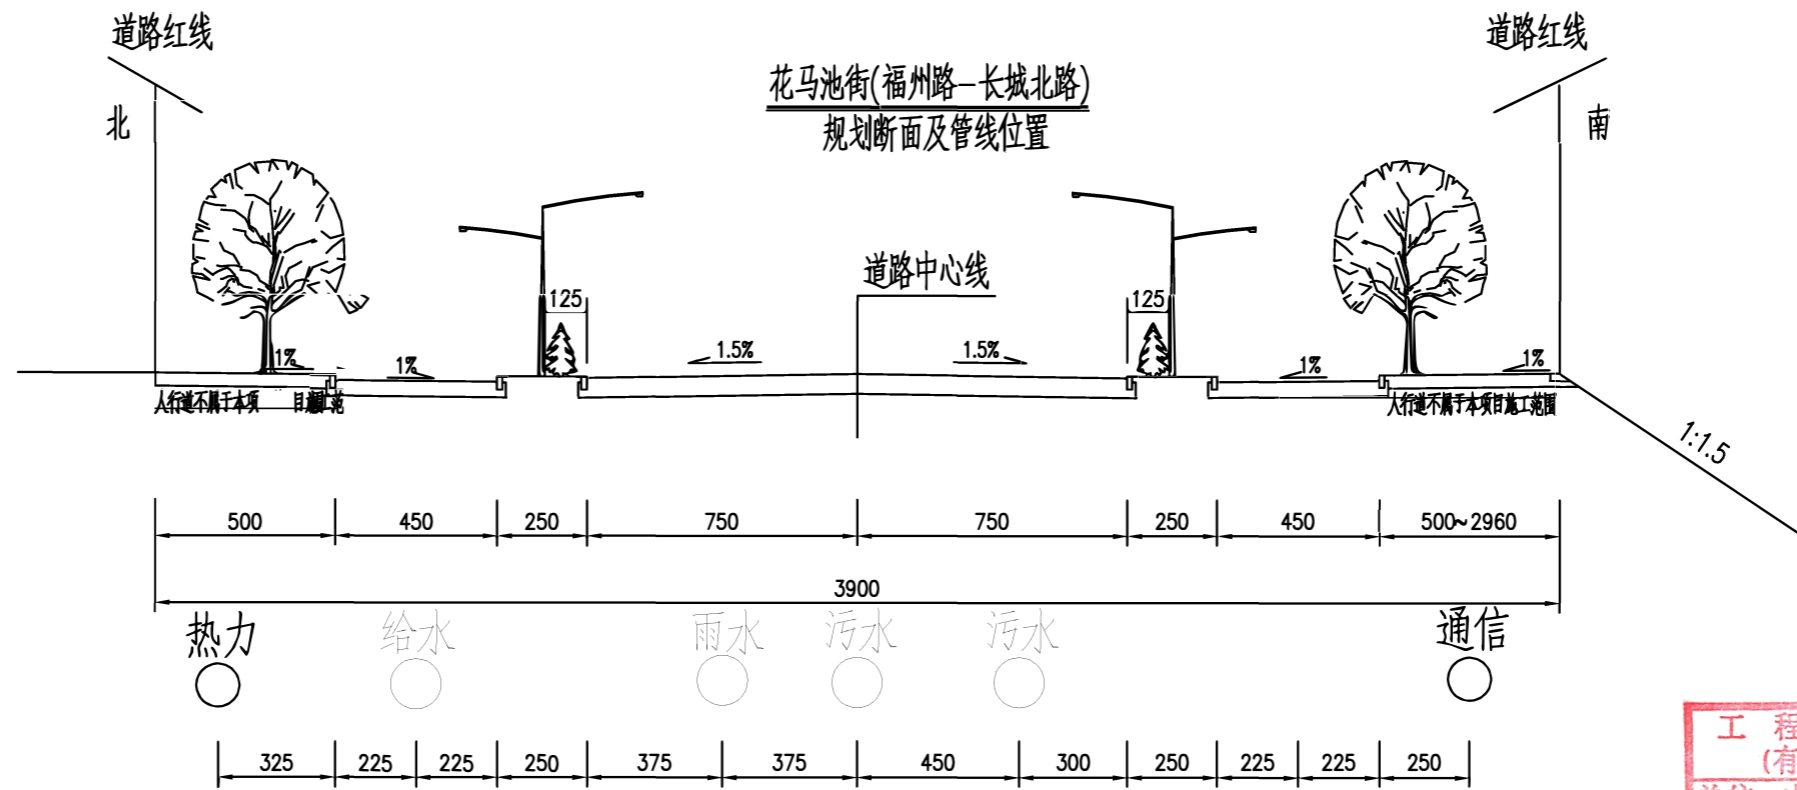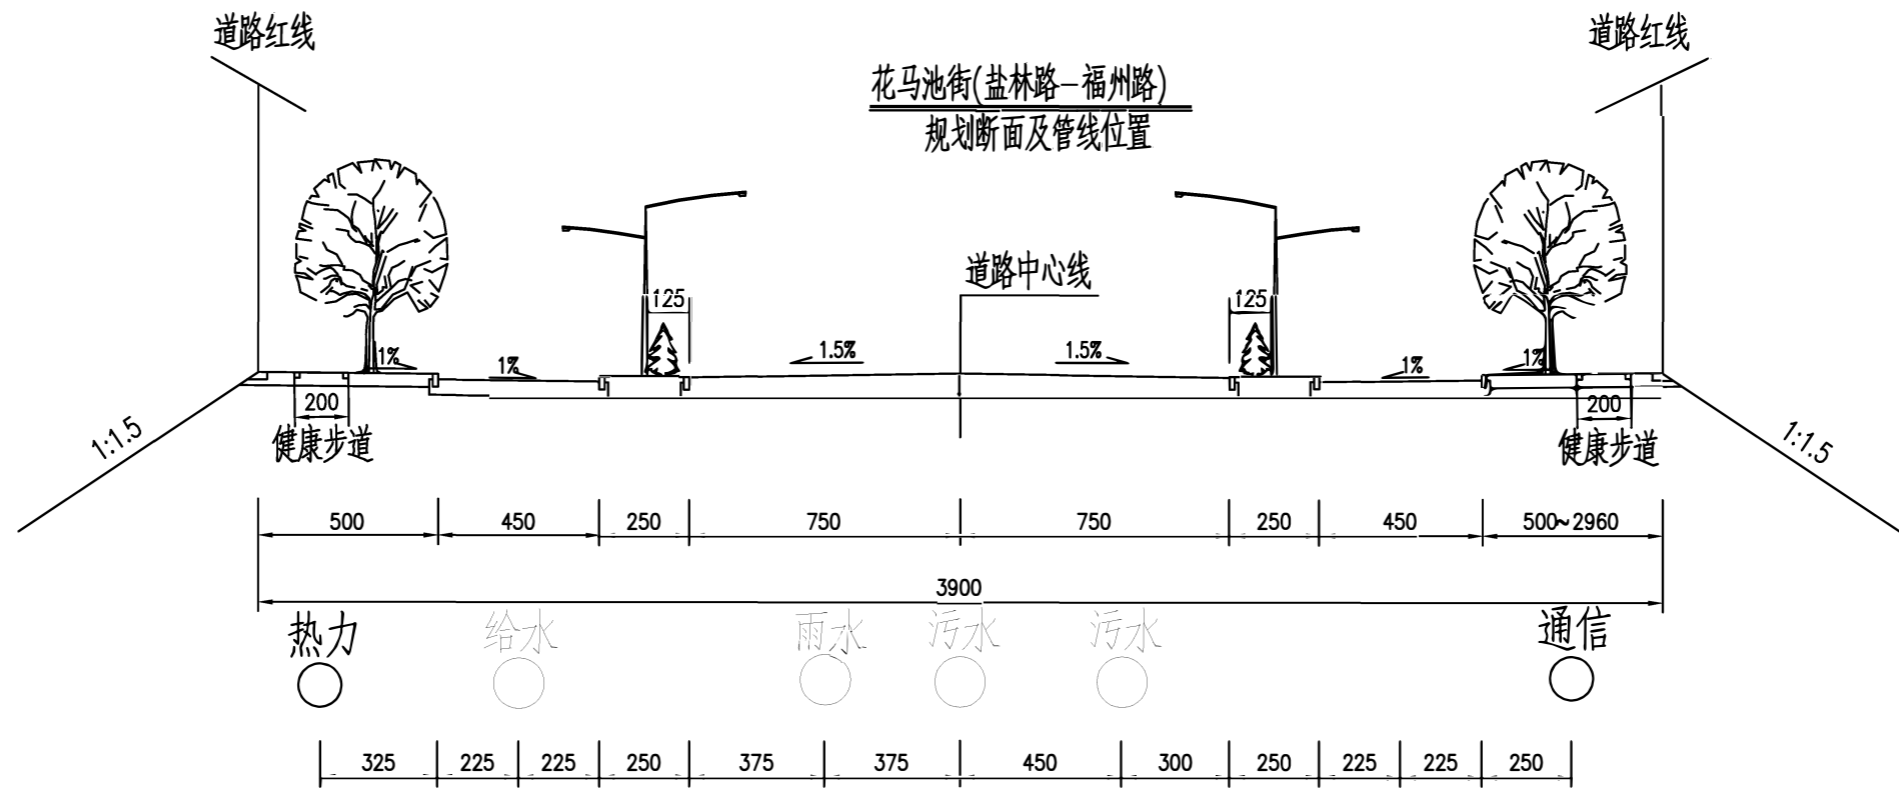



工程设计出图专用章
(有效期至:2022年4月30日)
单位:中盛弘宇建设科技有限公司
行业:工程设计市政行业(排水工程、桥梁工程、
给水工程、道路工程)专业乙级
证书号:A213007166

中盛弘宇建设科技有限公司	工程名	盐池县花马池街道路及管网改造一期工程	分项名		审核	范少群	专业负责人	侯程军	设计	汪亮	图别		图号	S3-1-1
	图名	标准横断面图	工程号		项目负责人	范少群	校对	曹银涛	制图	汪亮	比例	1:1000	日期	2022.03

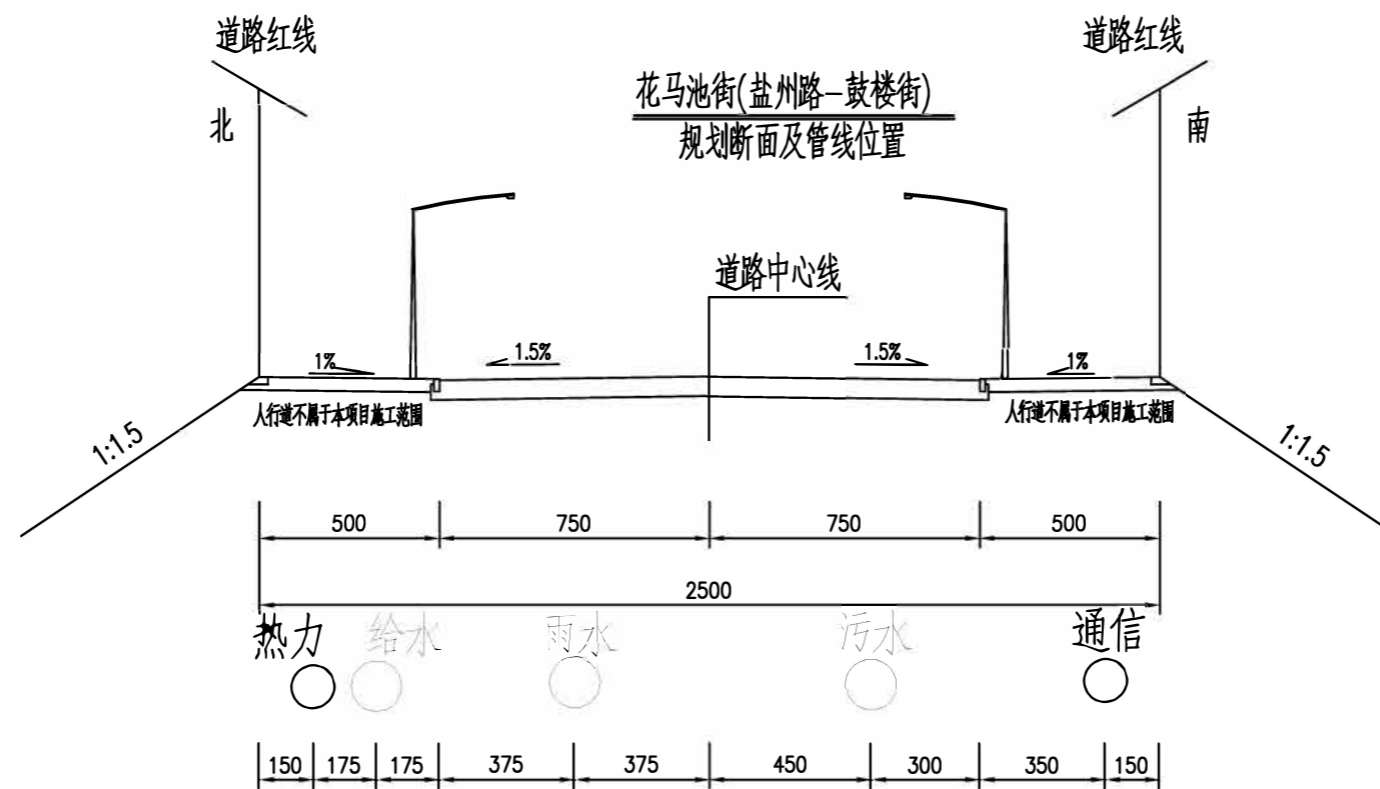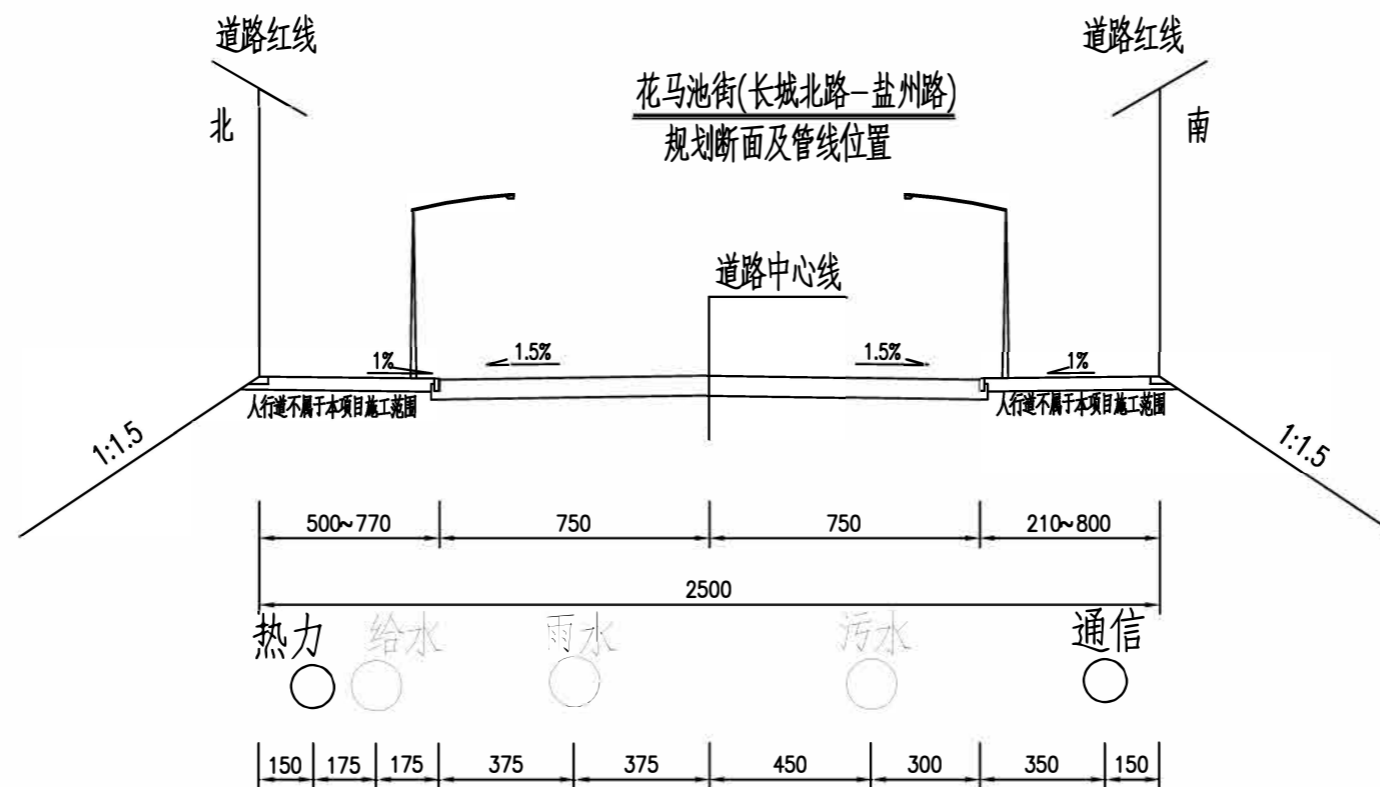

工程设计出图专用章
 (有效期至: 2022年4月30日)
 单位: 中盛弘宇建设科技有限公司
 行业: 工程设计市政行业(排水工程、桥梁工程、
 给水工程、道路工程)专业乙级
 证书号: A213007166

中盛弘宇建设科技有限公司	工程名	盐池县花马池街道路及管网改造一期工程	分项名		审核	范少群	专业负责人	侯程军	设计	汪亮	图别		图号	S3-1-2
	图名	标准横断面图	工程号		项目负责人	范少群	校对	曹银涛	制图	汪亮	比例	1:1000	日期	2022.03

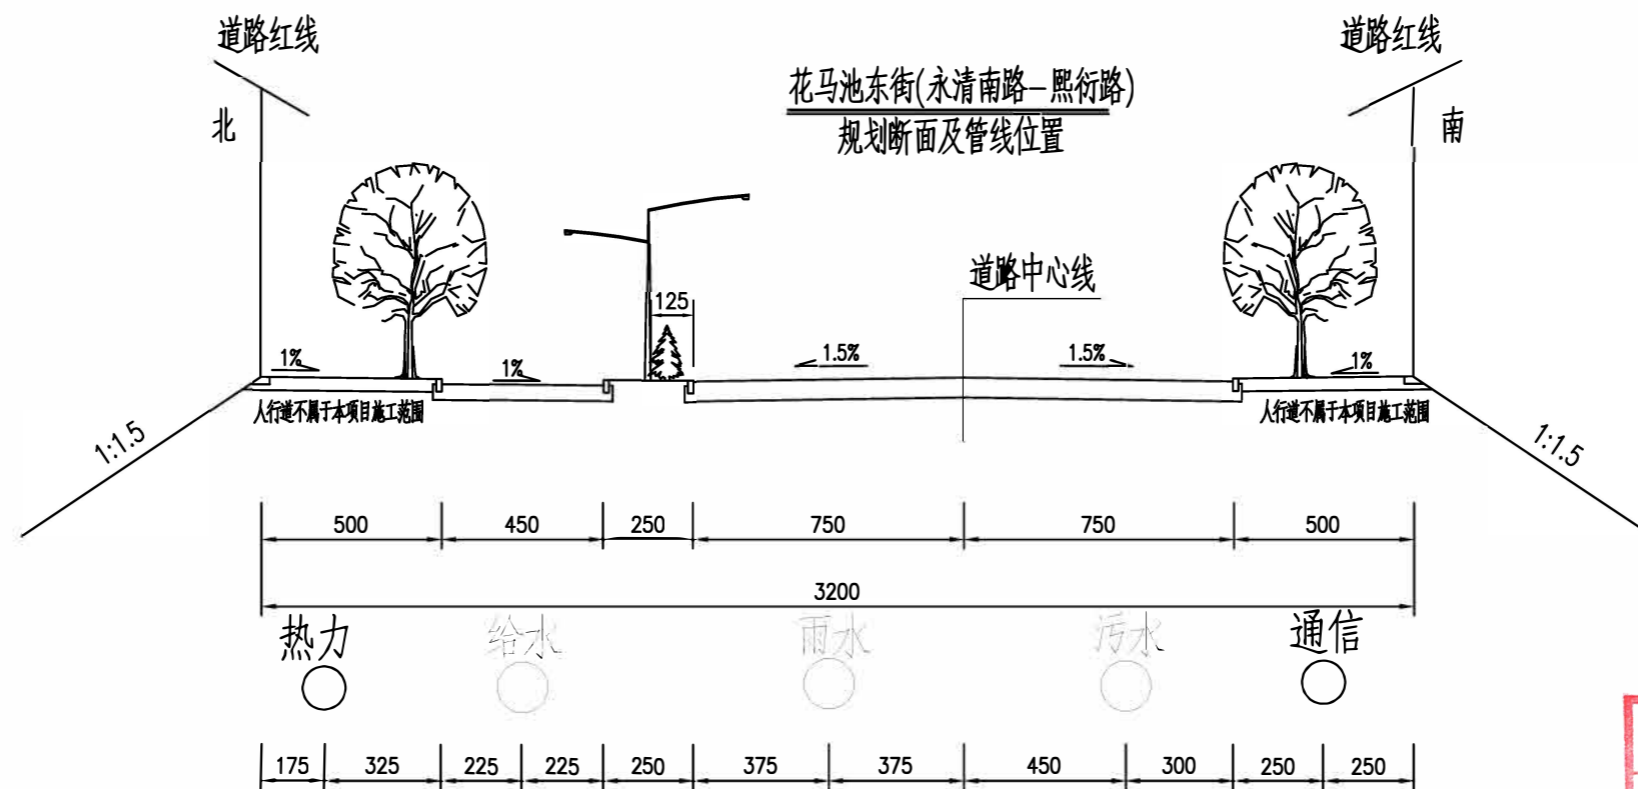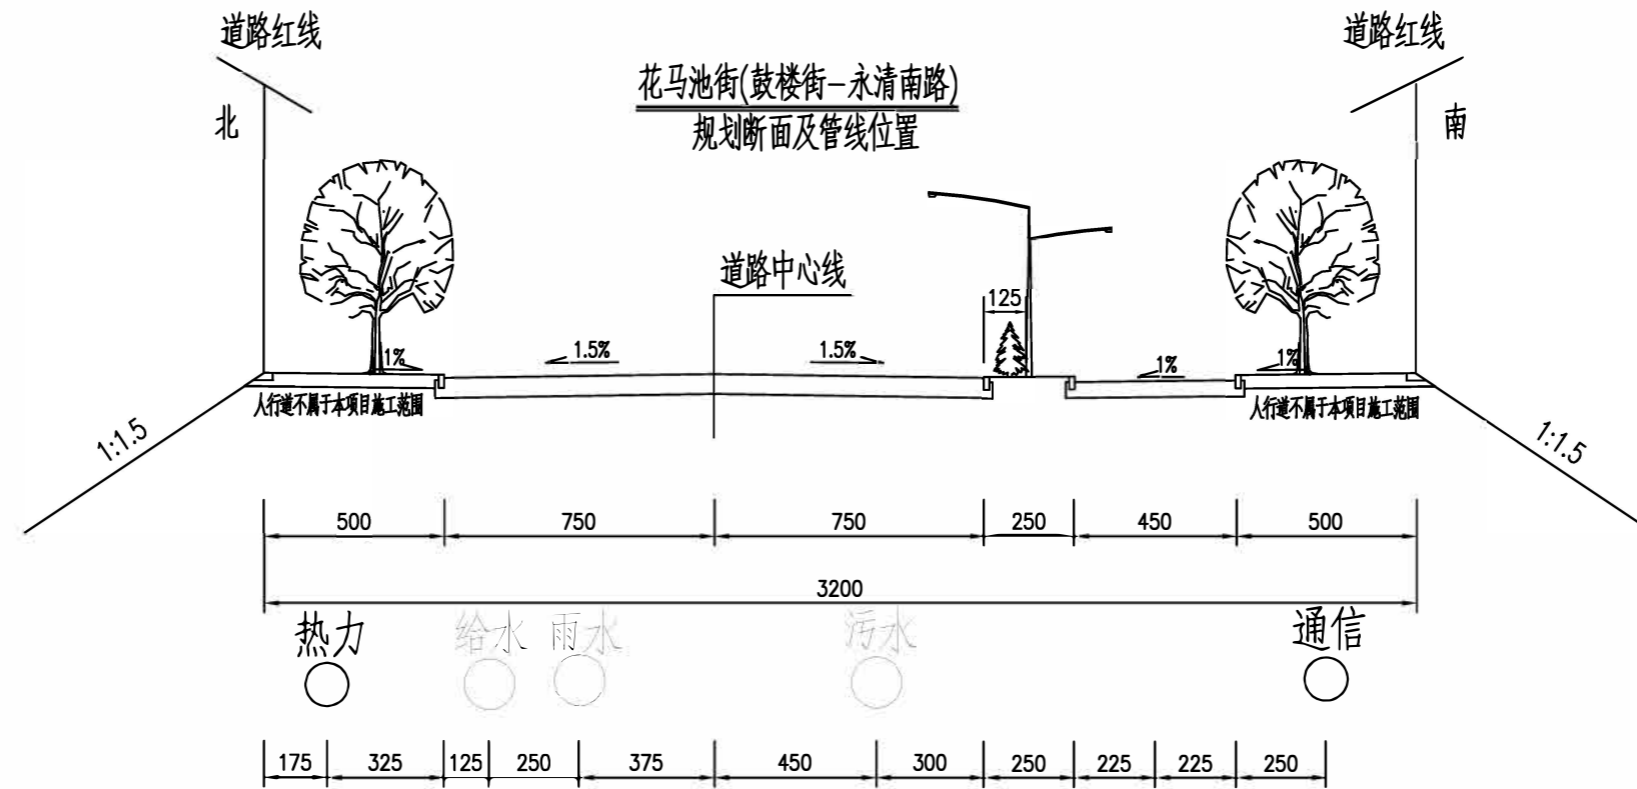

工程设计出图专用章
 (有效期至: 2022年4月30日)
 单位: 中盛弘宇建设科技有限公司
 行业: 工程设计市政行业(排水工程、桥梁工程、
 给水工程、道路工程)专业乙级
 证书号: A213007166

中盛弘宇建设科技有限公司	工程名	盐池县花马池街(平安大道~振兴路、盐州路~响铃路)道路及管网改造二期工程	分项名	花马池街	审核	范少群	专业负责人	侯程军	设计	汪亮	图别		图号	S3-1-3
	图名	标准横断面图 2	工程号		项目负责人	范少群	校对	曹银涛	制图	汪亮	比例	1:1000	日期	2022.03