


盐池县花马池街（平安大道-盐林路） 道路及管网改造二期工程

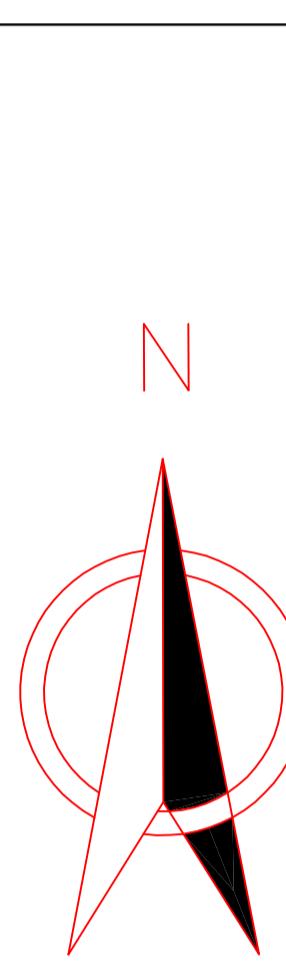

一、工程概况：

项目名称：盐池县花马池街（平安大道-盐林路）道路及管网改造二期工程

项目建设单位：盐池县住房和城乡建设局

项目建设地址：吴忠市盐池县花马池街

二、建设规模

盐池县花马池街（平安大道-盐林路）道路及管网改造二期工程：道路起终点为（平安大道-盐林路），道路全长894.19米，占地32081平方米，建设内容有道路工程（包括机动车道、非机动车道等）、给水工程、雨水工程、污水工程、路灯工程、供热工程、燃气工程、通讯工程等，总投资2810.84万元。


机（非）动车道（人行道边界线）

绿化隔离带边界线


现状人行道边界线（利用）

公交站停靠站


石材结构层边界线

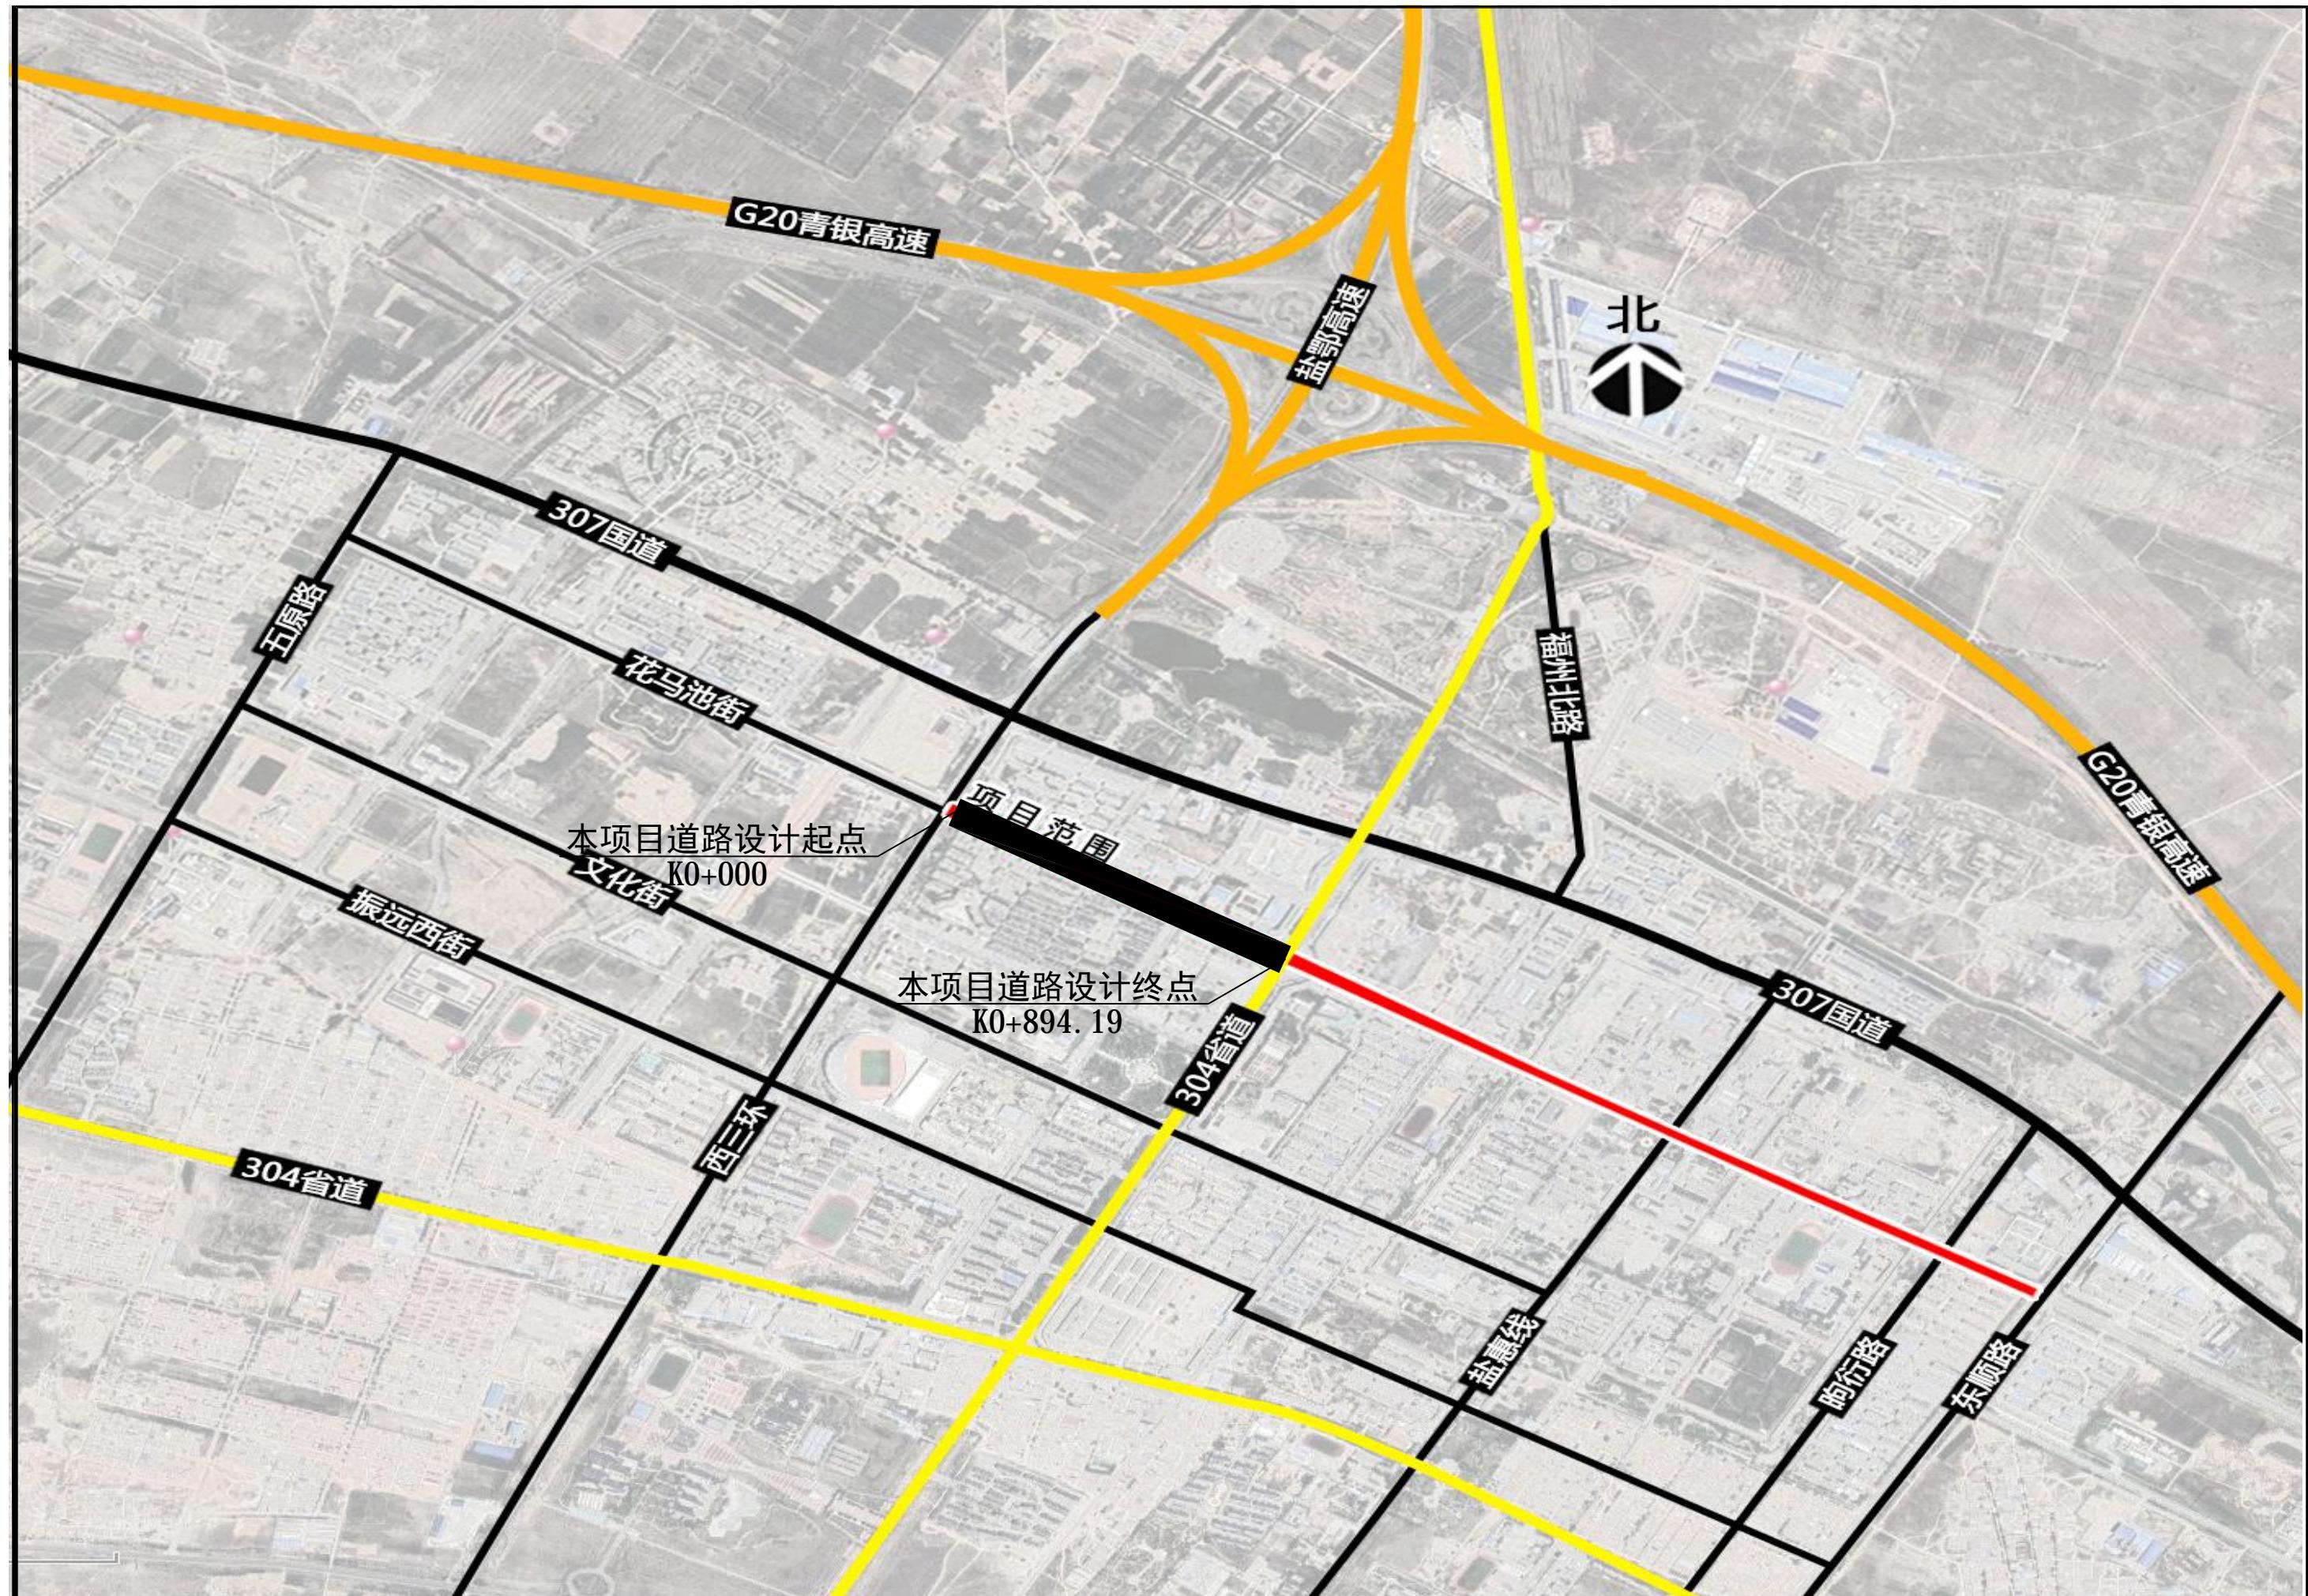

弘宇建筑设计有限公司	工程名	盐池县花马池街(平安大道-盐林路)道路及管网改造二期工程	分项名	道路工程	审核	孟亮	专业负责人	黄涛	设计	梁志吉	图别		图号	S1-1
	图名	路线总平面图	工程号		项目负责人	曹银涛	校 对	孟亮	制 图	梁志吉	比 例	1:1000	日期	2022.07

 

中盛弘宇建设科技有限公司	工程名	盐池县花马池街(平安大道-盐林路)道路及管网改造二期工程	分项名	花马池街	审核	专业负责人	关军军	设计	高	图一	图号
图名	路线平面图	工程号	项目负责人	施工图	图名	图号	日期	2022.7	比例	图例	图号 S2-1

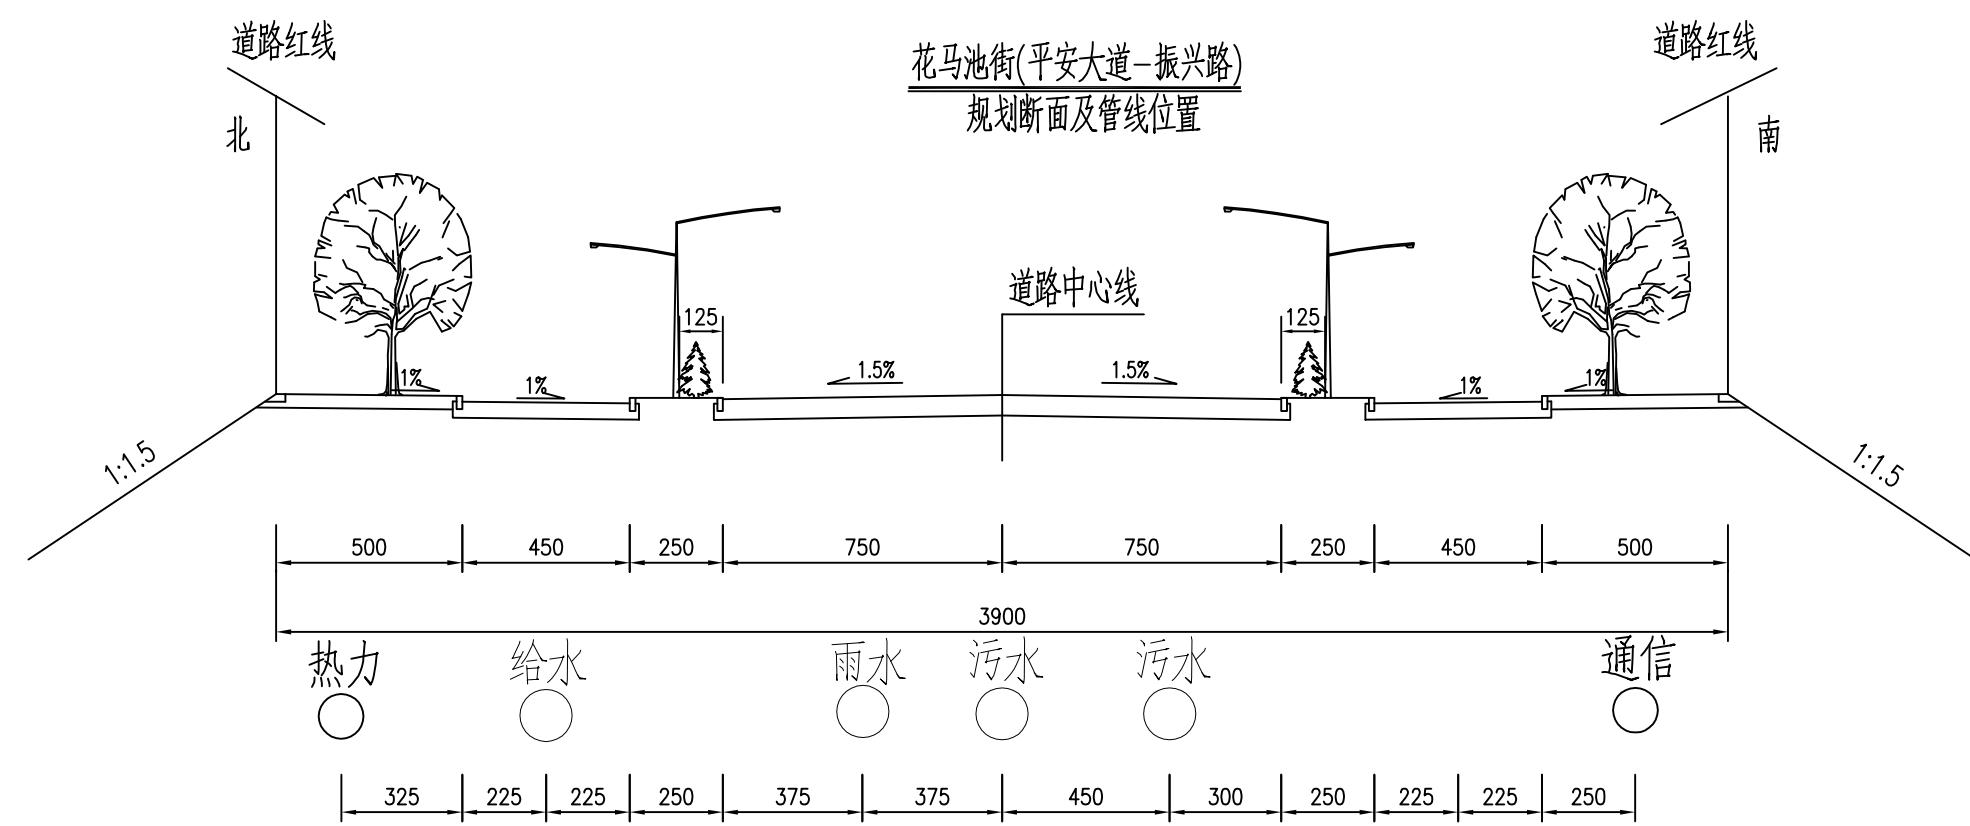

中盛弘宇建设科技有限公司	工程名	盐池县花马池街(平安大道-盐林路)道路及管网改造二期工程	分项名	花马池街	审核	温亮	专业负责人	黄涛	设计	梁伟	图别		图号	S3-1
图名	标准横断面图 1	工程号		项目负责人	曹银涛	校对	温亮	制图	梁伟	比例	1:1000	日期	2022.07	