



华韵设计

华韵设计有限公司
地址:贵州省贵安新区大学城贵安数字
经济产业园E栋1单元5层1房7号

资质证书编号: A452009253


建筑行业乙级

市政行业乙级

水利行业丙级

公路行业(公路)专业丙级

备注

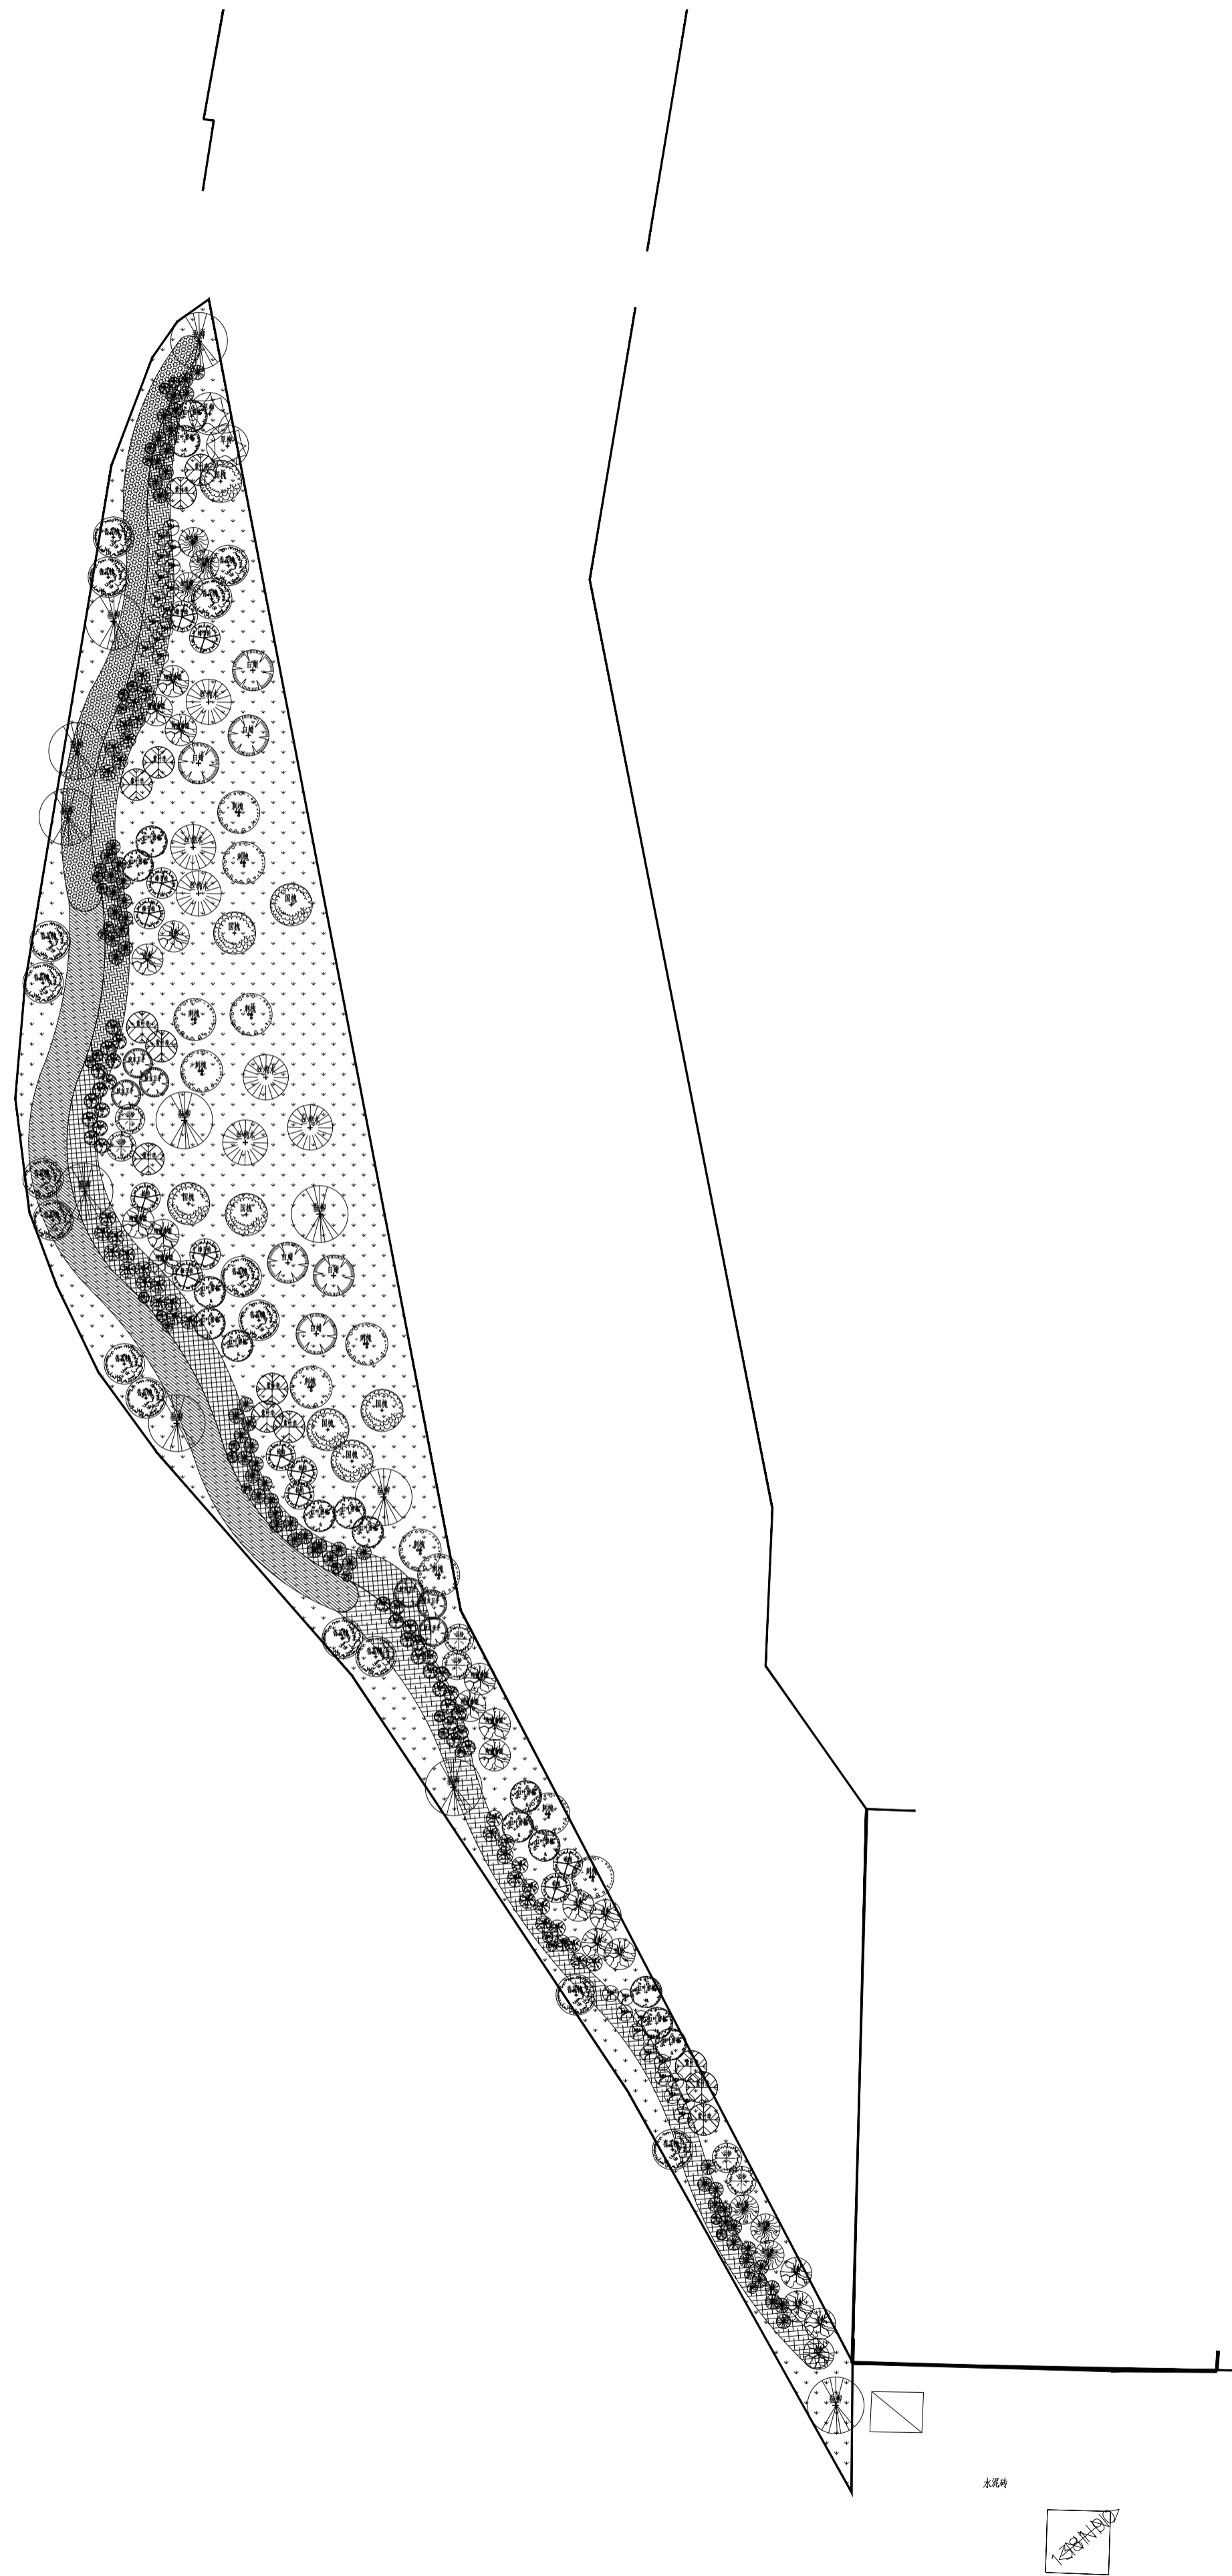

东侧绿化总平面图 1:500

苗木用量表

序号	图例	名称	单位	数量	规格			备注
					胸径(D\d)	高度(H)	冠幅(Φ)	
1		卫矛球	株	19		1.0m-1.2m	1.0m-1.2m	精品球, 全冠种植, 树形优美, 冠幅饱满
2		矮樱球	株	12		1.0m-1.2m	1.0m-1.2m	精品球, 全冠种植, 树形优美, 冠幅饱满
3		松柏	株	6		H=3.0m-3.5m	2m-2.5m	全冠, 树形美观, 冠型完整饱满。
4		云杉	株	6		H=3.0m-3.5m	2m-2.5m	全冠, 树形美观, 冠型完整饱满。
5		樟子松	株	6		H=3.0m-3.5m	2m-2.5m	全冠, 树形美观, 无脱腿。
6		国槐	株	8	D=10-12cm			全冠, 树形美观。
7		垂柳	株	11	D=10-12cm			全冠, 树形美观。
8		旱柳	株	2	D=8-10cm			全冠, 树形美观。
9		香花槐	株	16	D=10-12cm			全冠, 树形美观。
10		丝棉木	株	6	D=10-12cm			全冠, 树形美观。
11		刺槐	株	11	D=10-12cm			全冠, 树形美观。
12		白蜡	株	6	D=10-12cm			全冠, 树形美观。
13		红叶碧桃	株	16	D=10-12cm			全冠, 树形美观。
14		金叶榆	株	6	d=8-10cm			有一定冠形, 分枝点高度0.8-1.0m, 带土球40cm
15		山桃	株	10	d=10-12cm			有一定冠形, 分枝点高度1.0-1.2m, 带土球40cm
16		绚丽海棠	株	10	d=10-12cm			有一定冠形, 分枝点高度1.0-1.2m, 带土球40cm
17		胶东卫矛	株	6	d=8-10cm			有一定冠形, 分枝点高度1.0-1.2m, 带土球40cm
18		紫叶矮樱	株	13	d=8-10cm			有一定冠形, 分枝点高度1.0-1.2m, 带土球40cm
19		金银木	株	27				全冠, 树形优美, 10-12分枝, 每分枝2-3cm, 带土球40cm
20		榆叶梅	株	31				全冠, 树形优美, 10-12分枝, 每分枝2-3cm, 带土球40cm
21		连翘	株	37				全冠, 树形优美, 10-12分枝, 每分枝2-3cm, 带土球40cm
22		丁香	株	64				全冠, 树形优美, 10-12分枝, 每分枝2-3cm, 带土球40cm
23		四季玫瑰	m ²	231		0.8m		48株/m ² 自然形态, 选用生长旺盛的植株
24		金叶榆	m ²	273		0.8m		48株/m ² 修整绿篱, 选用生长旺盛的植株
25		紫叶矮樱	m ²	206		0.8m		48株/m ² 修整绿篱, 选用生长旺盛的植株
26		侧柏篱	m ²	170		0.8m		36株/m ² 修整绿篱, 选用生长旺盛的植株
27		大花月季	m ²	152		0.6m		48株/m ² 自然形态, 选用生长旺盛的植株
28		草坪		2917				冷季性草混播, 20g/m ² , 早熟禾70%, 黑麦草20%, 高羊茅10%
29		绿化总面积	m ²	3949				
30								
31								
32								

项目编码 04

注册执业签章

姓名 鲍喆
注册证书号码 CS131300296
注册印章号码 5200925-CS001

审定	向天游	
审核	谭琳	
项目负责	朱少威	
专业负责	向天游	
校对	谭琳	
设计	廖嘉亮	

建设单位
盐池县高沙窝镇人民政府

工程名称
盐池县高沙窝镇高标准重点小城镇
2021年建设项目

子项名称
东侧绿化提升项目

图名
东侧绿化总平面图

设计号 2021-016

图号 绿施-03 版次 A

图别 绿施 日期 2021.7

注意:
本图须经签署并加盖本公司专用出图章方为有效;
本施工图应经相关部门审批通过后方可施工;
本图版权归华韵设计有限公司所有。