


经济技术指标一览表

项目	单位	面积	备注
总用地面积	m <sup>2</sup>	3844.73	合约5.76亩
绿化面积	m <sup>2</sup>	2291	
面包砖	m <sup>2</sup>	1023.5	
彩色混凝土	m <sup>2</sup>	232	
广场花岗岩铺装	m <sup>2</sup>	771	
道牙	m	70	
停车位	个	15	
无障碍停车位	个	2	
休息座椅	个	19	成品购买
健身设施	个	9	成品购买
景石	个	1	

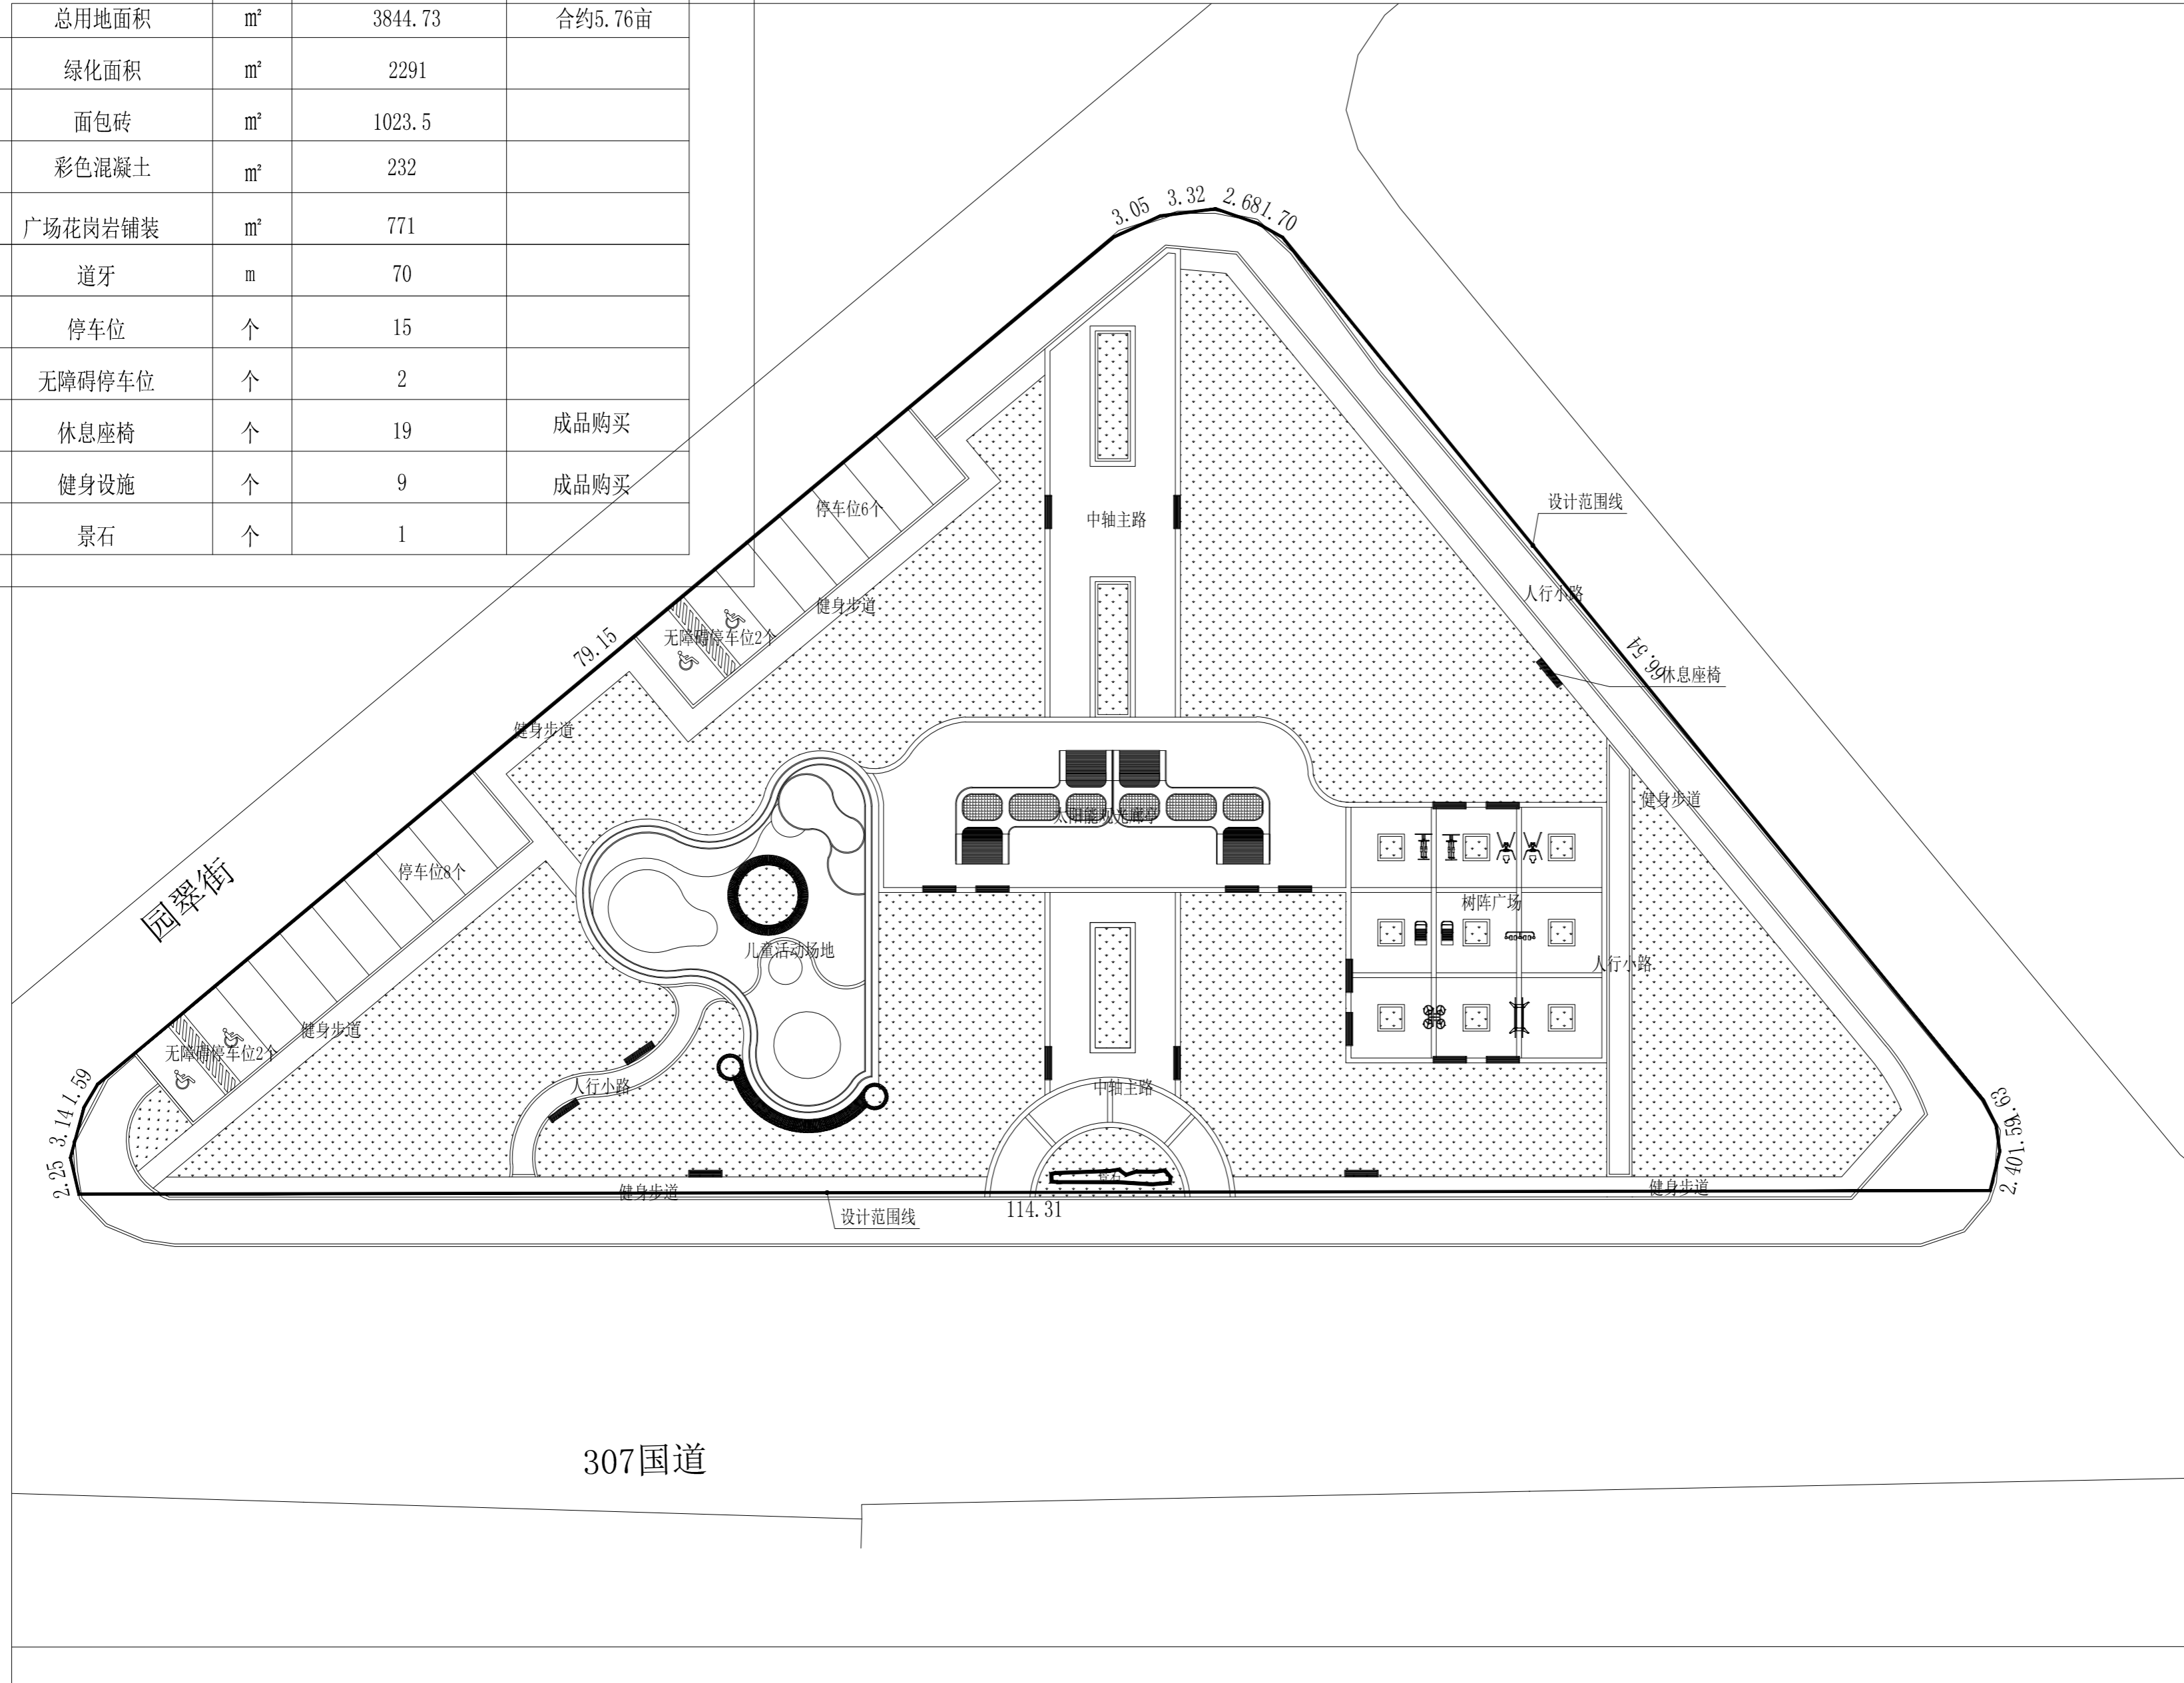

华黔设计

华黔设计有限公司

地址: 贵州省贵安新区大学城贵安数字经济产业园E栋1单元5层1房7号

资质证书编号: A452009253

建筑行业乙级

市政行业乙级

水利行业丙级

公路行业(公路)专业丙级

备注

项目编码 (打码机打码位置) 01

注册执业签章

姓名 鲍喆

注册证书号码 CS131300298

注册印章号码 5200925-CS001

审定	梁兰	梁兰
审核	胡艳容	胡艳容
项目负责	朱少威	朱少威
专业负责	梁兰	梁兰
校对	胡艳容	胡艳容
设计	林洪波	林洪波

建设单位 盐池县高沙窝镇人民政府

工程名称 盐池县高沙窝镇高标准重点小城镇2021年建设项目

子项名称 金沙公园项目

图名 总平面图

设计号 2021-016

图号 建施-04 版次 A

图别 土建 日期 2021.7

注意: 本图须经签署并加盖本公司专用出图章方为有效; 本施工图须经相关部门审批通过后方可施工; 本图版权归华黔设计有限公司所有。