



华黔设计

华黔设计有限公司

地址: 贵州省贵安新区大学城贵安数字经济产业园E栋1单元5层1房7号

资质证书编号: A452009253

建筑行业乙级

市政行业乙级

水利行业丙级

公路行业(公路)专业丙级

备注

项目编码
(打码机打码位置)

01

注册执业签章

姓名: 涂津平

注册证书号码: DG101200194

注册印章号码: 5200925-DG002

审定	梁兰	梁兰
审核	胡艳容	胡艳容
项目负责	朱少威	朱少威
专业负责	梁兰	梁兰
校对	胡艳容	胡艳容
设计	林洪波	林洪波

建设单位

CONSTRUCT WITH

盐池县高沙窝镇人民政府

工程名称

PROJECT

盐池县高沙窝镇高标准重点小城镇2021年建设项目

子项名称

ITEM

中心广场项目

图名

DRAWING TITLE

总平面图

设计号

PRO. NO.

2021-016

图号

DRAWING NO.

建施-04

版次

CHANGED NO.

A

图别

DWG TYPE

土建

日期

DATE

2021.7

注意:


本图须经签署并加盖本公司专用出图章方为有效;

本施工图须经相关部门审批通过后方可施工;

本图版权归华黔设计有限公司所有。

经济技术指标一览表

项目	单位	面积	备注
总用地面积	m ²	19273.77	合约28.91亩
绿化面积	m ²	7338	绿化率: 38.1%
面包砖	m ²	2269.6	
硅PU	m ²	608	
沥青	m ²	2239	
广场花岗岩铺装	m ²	4892	
道牙	m	792.7	
公厕	m ²	公厕 90m ²	基底面积 90m ²
车位	个	67(无障碍车位4个)	
健身设施	个	9	
休息座椅	个	24	

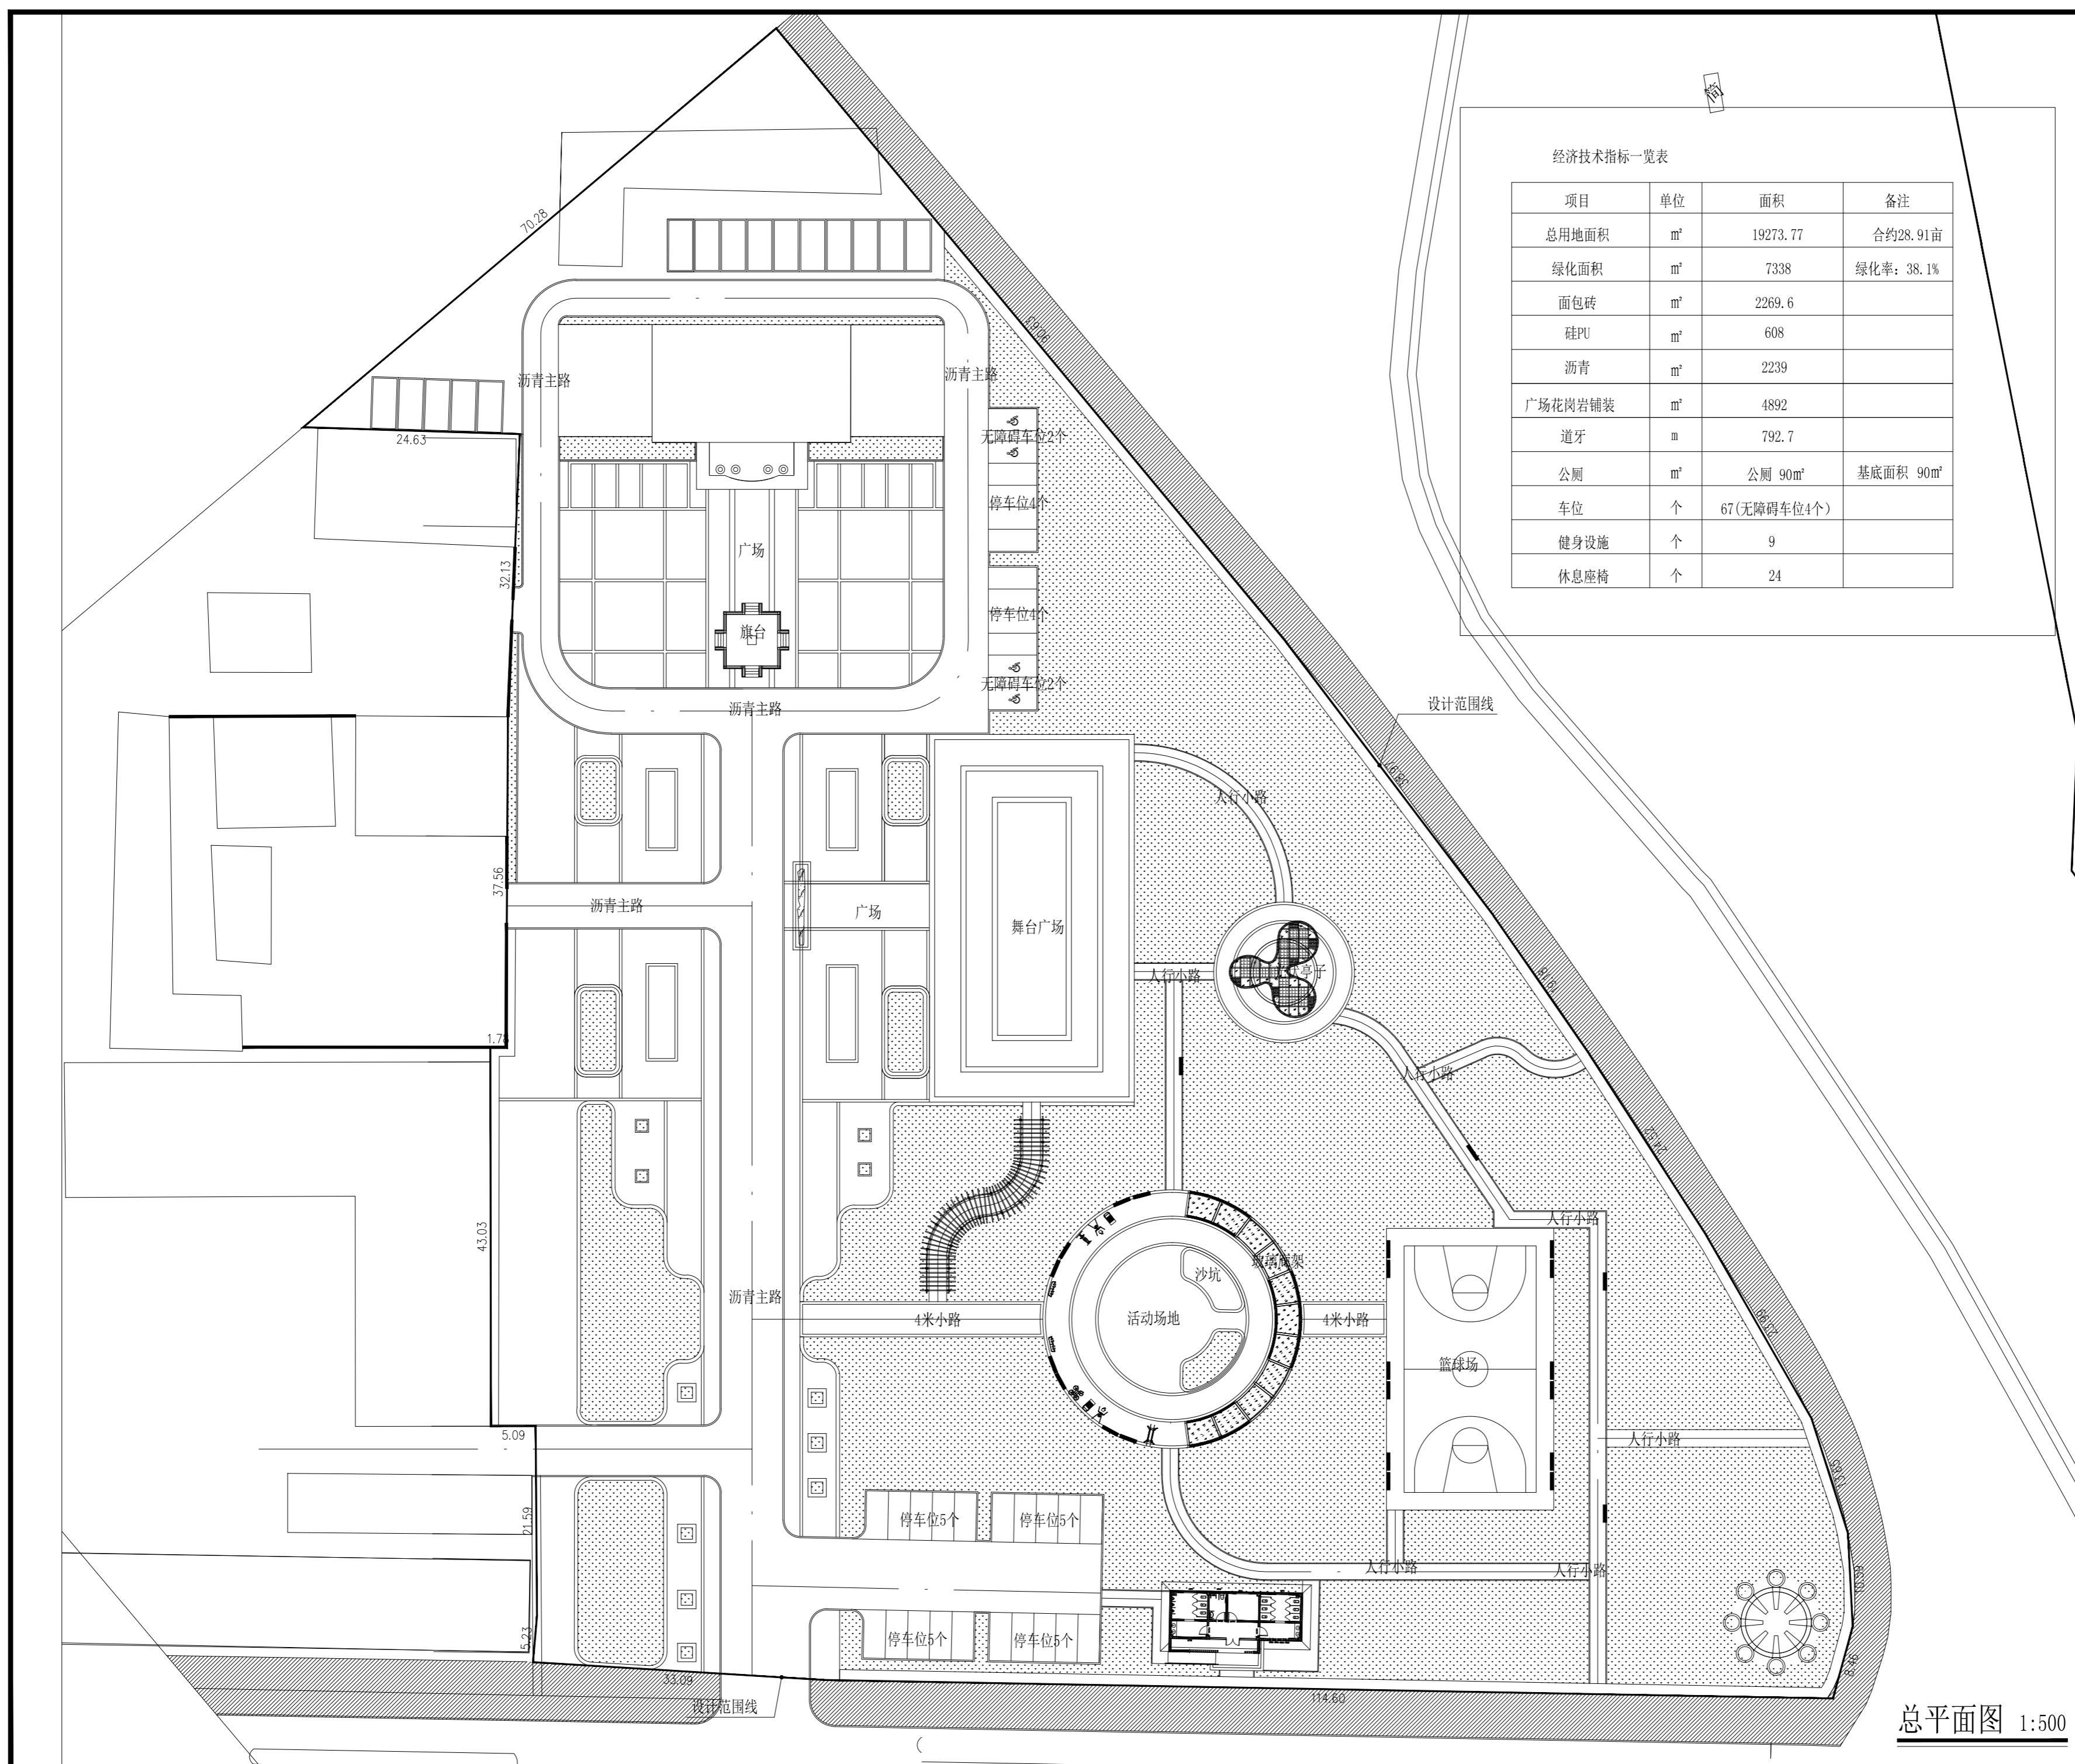

总平面图 1:500