

注册章

工程设计出图专用章

项目名称
盐池县2022年老旧小区改造配套基础设施建设项目建设
一石油公司家属楼等老旧小区建设项目

建设单位

图 名
永清路(花马池街-广惠街)
项目地理位置图

图 别 市政道路

图 号 DL 1-2

修改版十一

修改版本号

日期 2022.06

制图员
王江川

设计周计划

专业负责人 呼明明

项目负责人 王成


专业校对人 杨丹

审核人 张杨


审定人王成

设计号 AT-NX-2022-01


广州亚泰建筑设计院有限公司
GUANGZHOU YATAI ARCHITECTURAL DESIGN INSTITUTE CO., LTD.
建筑工程甲级设计证书号: A144002161
市政工程乙级设计证书号: A244002168
城乡规划编制乙级证书编号: (粤)规编证(19)2017
电话 Tel: 0951-5192004

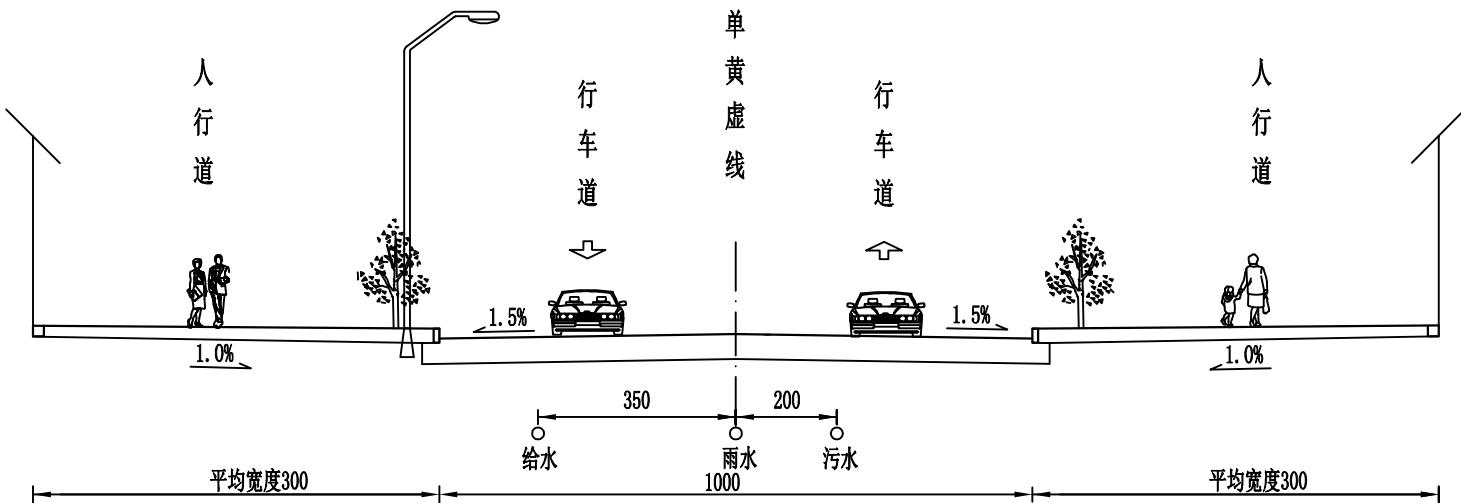

标准横断面图 (花马池街-影院巷)

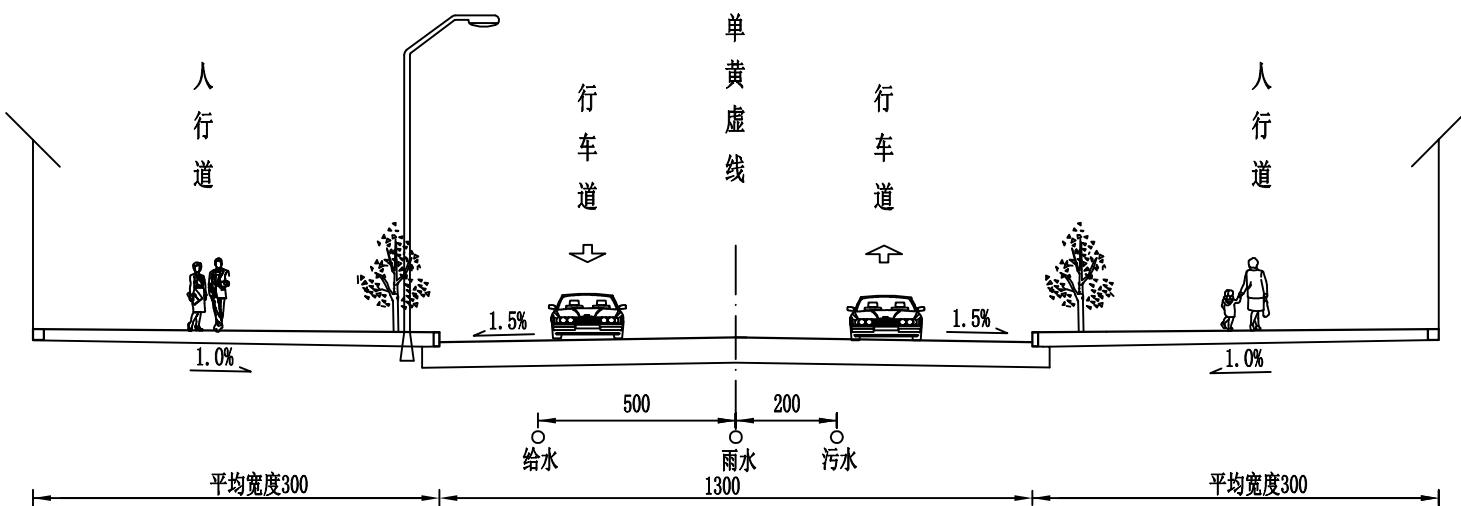

标准横断面图 (影院巷-元华街)

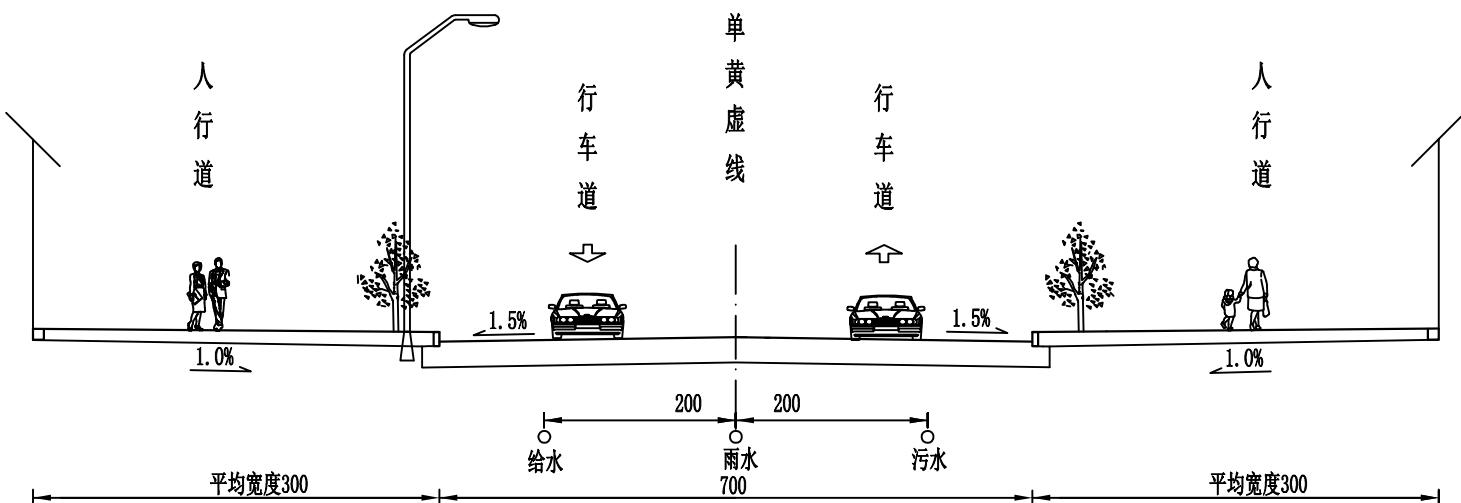

标准横断面图 (元华街-广惠西街)

说明:
1、本图尺寸均以厘米计。

注册章

工程设计出图专用章

项目名称
盐池县2022年老旧小区改造配套基础设施建设项目
—石油公司家属楼等老旧小区建设项目

兴建单位
盐池县住房和城乡建设局

图名
永清路-管线标准横断面图

图别 市政给排水

图号 WS-02

修改版本号 第一版

日期 2022.05

制图 赵阳

赵阳

设计 赵阳

赵阳

专业负责人 李芙蓉

李芙蓉

项目负责人 王成

王成

专业校对人 李芙蓉

李芙蓉

审核人 李立新

李立新

审定人 王成

王成

设计号 AT-NX-2022-01

广州正泰建筑设计有限公司
GUANGZHOU ASIA TOP ARCHITECTURAL DESIGN INSTITUTE CO.,LTD
建筑工程甲级设计证书号: A144002161
市政工程乙级设计证书号: A244002168
城乡规划乙级证书号: (粤)规证第(19)2017号
电话 Tel: 0951-5192004