


盐池县农特产品展示营销大厅建设项目

建筑一览表


名称	计容建筑面积(合计)(m²)	计容建筑面积(地上)(m²)	计容建筑面积(地下)(m²)	建筑面积(合计)(m²)	建筑面积(地上)(m²)	建筑面积(地下)(m²)	建筑占地面积(m²)	建筑高度(M)	建筑层数	耐火等级	备注
盐池县农特产品展示营销大厅	20959.13	20604.27	354.86	18387.82	16730.22	1657.60	7517.61	h=14.6 h=13.4	地上3F 地下1F	地上二级 地下一级	地下建筑面积: 含人防建筑面积1302.74m²、厨房建筑面积354.86m²
盐池滩羊产业研发中心(现状) 宁夏生态牧业技术研究院(现状)	5550.00	5550.00		5550.00	5550.00		1695.00	h=12.0 h=18.8	地上3F 局部4F	二级	
换热站、消防水泵房(现状)	179.40	179.40		423.80	179.40	244.40	179.40	h=5.6	地上1F	二级	
合计	26688.53	26333.67	354.86	24361.62	22459.62	1902.00	9382.01				

经济技术指标

名称	单位	数值	备注
总用地面积	m²	48819.43	约73.23亩
计容建筑总面积	m²	26688.53	
建筑总面积	m²	24361.62	
盐池县农特产品展示营销大厅	m²	18387.82	
其中 地上建筑面积	m²	16730.22	
其中 地下建筑面积	m²	1657.60	其中人防建筑面积1302.74m² 地上总建筑面积的5%(>=1151.00m²)
盐池滩羊产业研发中心 宁夏生态牧业技术研究院	m²	5680.00	现状
换热站、消防水泵房	m²	423.80	现状
建筑占地总面积	m²	9382.01	
容积率	-	0.55	≤1.0
建筑密度	%	19.22	≤35%
绿地率	%	23.25	≥15%
机动车停车位	辆	244	展厅停车位按1.2/100m²配, 酒店停车位按1.0/100m²配, 办公停车位按1.0/100m²配
其中 地上	辆	226	
其中 地下	辆	18	人防(平时)作为机动车停车位使用
非机动车停车位	辆	212	展厅停车位按2.0/100m²配, 办公停车位按1.0/100m²配

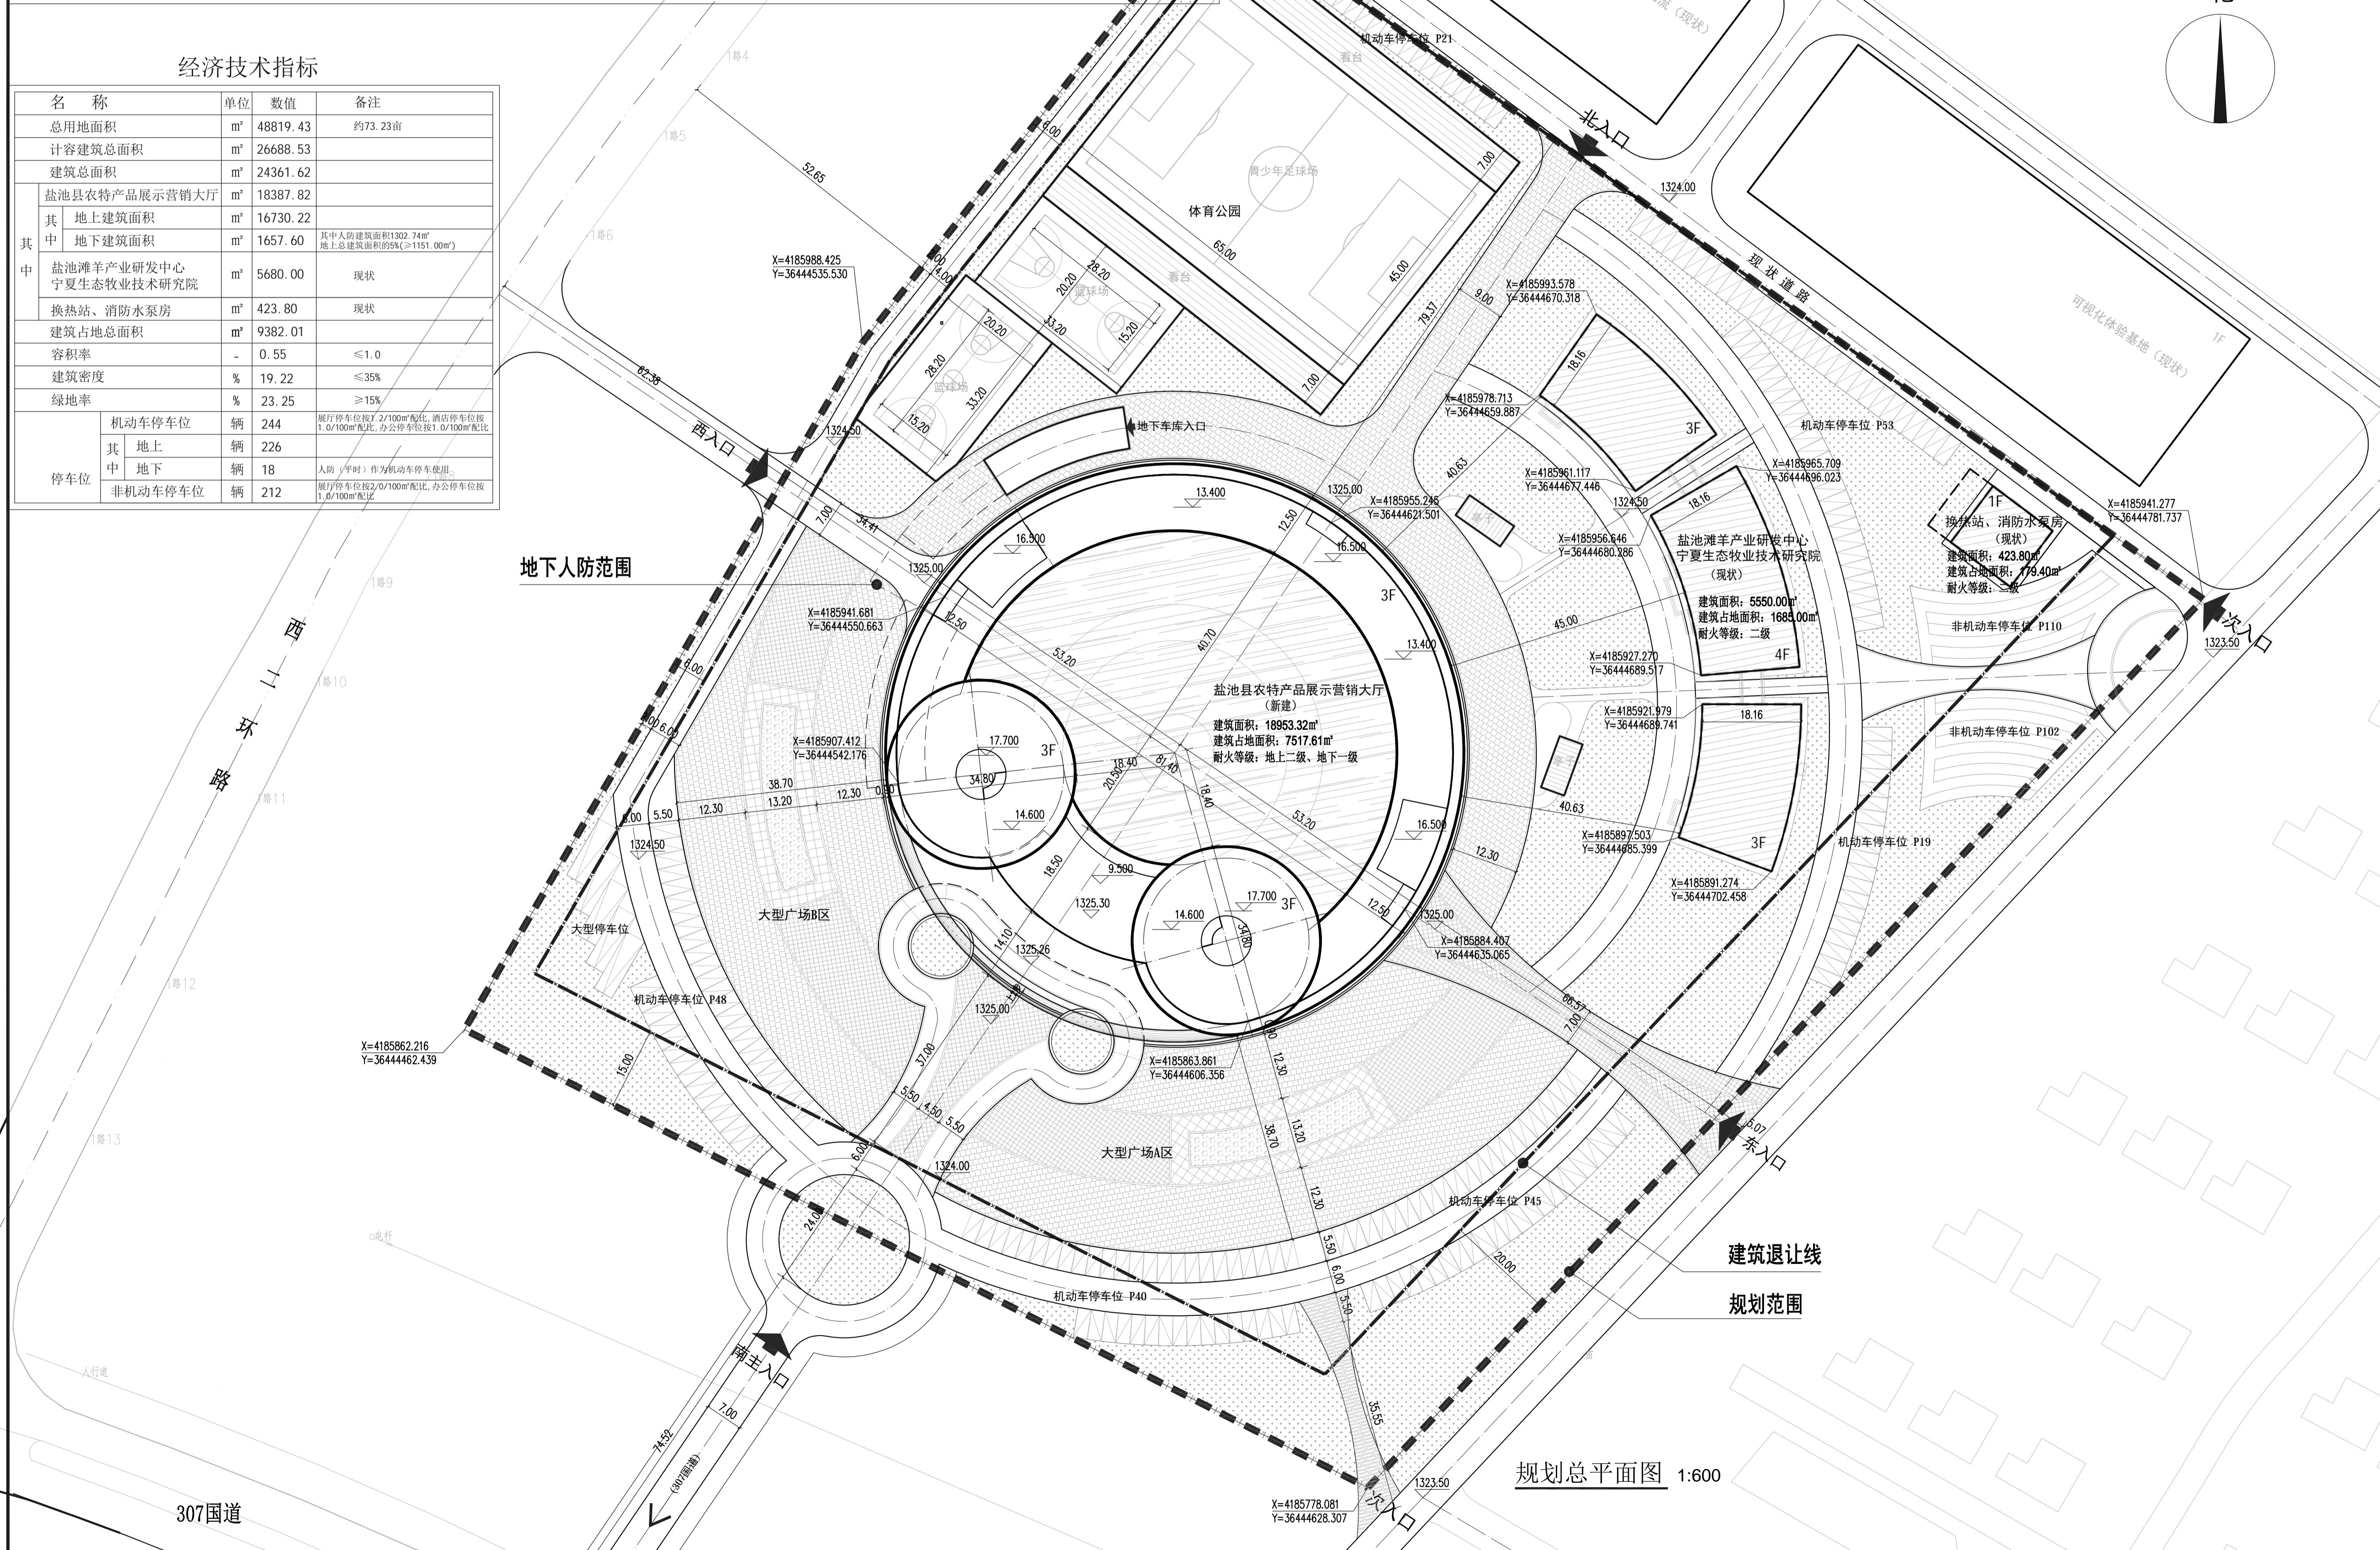

规划总平面图 1:600

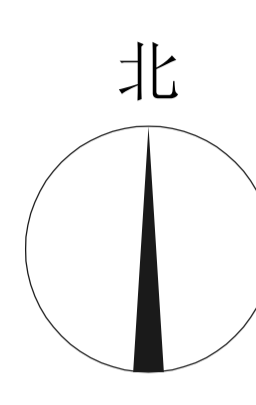

中融勘察设计公司
Zhongcheng Survey and Design Co., Ltd.

建筑甲级工程设计证书编号: A151030621-6/1

CAD NOTE

会签栏	建筑	郑凯月	电气	王强
	给排水	王强	暖通	王强
	结构	王强		

注册印章

注册执业栏

姓名	郑凯月
注册印章号	5102343-0003
注册证书号	2512100058

建设单位: 盐池县聚合源商业运营管理有限公司

工程名称: 盐池县农特产品展示营销大厅建设项目

项目名称: 盐池县农特产品展示营销大厅楼

项目总负责人	郑凯月	王强
审定	王强	王强
审核	郑凯月	王强
专业负责人	郑凯月	王强
校对	丁道武	丁道武
设计	王强	王强

图名: 规划总平面图

工程号	W23-RZ11-005
图别	规划
图号	GH-01
日期	2023年01月

注: 所有图纸需经审查机构审查合格后方可施工