



盐池县惠安堡镇2023年重点小城镇建设项目-211国道（惠韦路-北环路）

电气 暖通 给排水 道桥

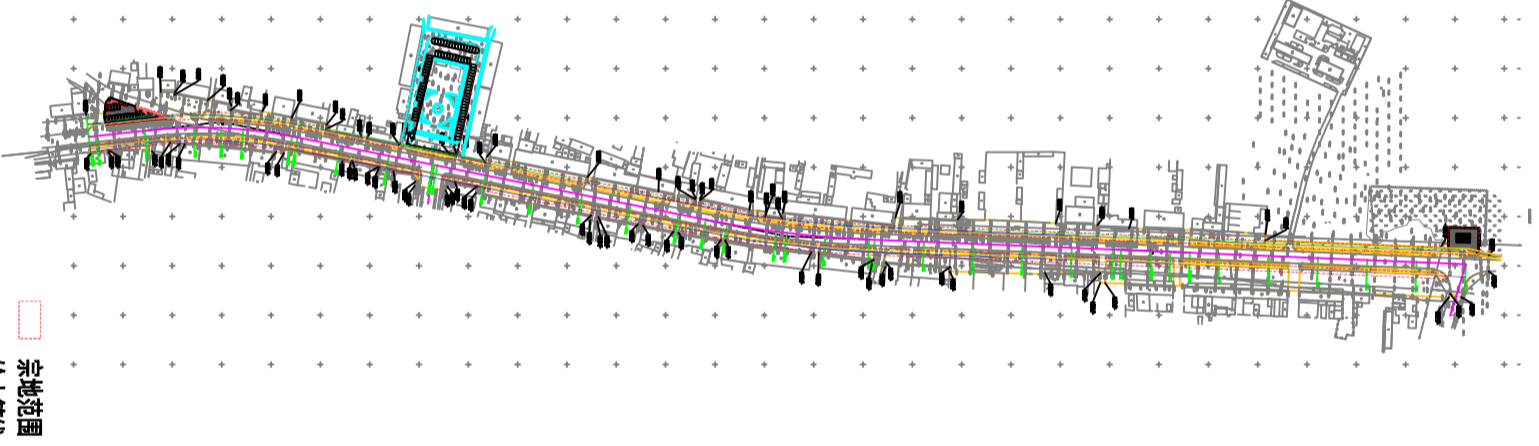

宗地范围
给水管线
排水管线
通信管线

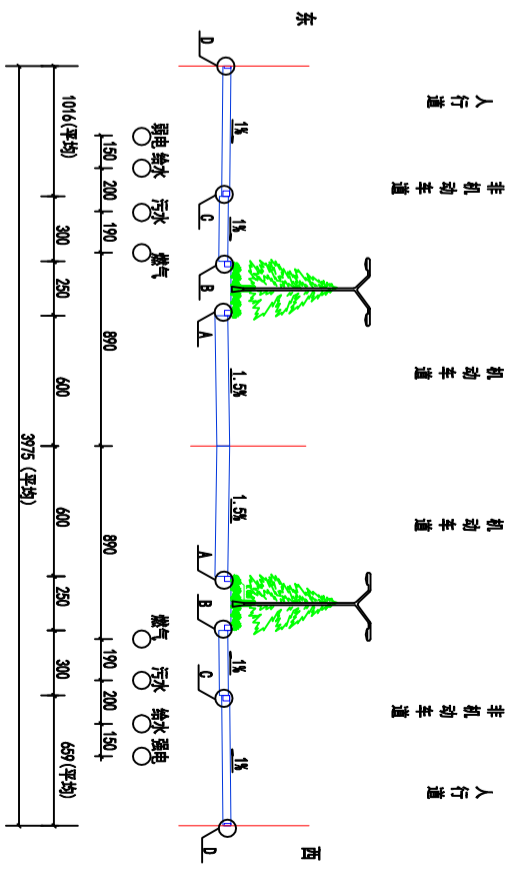

盐池县惠安堡镇2023年重点小城镇建设项目-211国道（惠韦路-北环路）

项目简介：
211国道南起惠韦路，北至北环路，道路设计全长1407.037米，红线宽为39.75m（39.75m=10.16m人行道+3m非机动车道+2.5m绿化带+12m车行道+2.5m绿化带+3m非机动车道+6.59m人行道），项目设计内容包括道路工程、过路管工程、路灯工程、通信工程、标志标线工程、给水工程、排水工程、景观节点工程以及附属设施工程。

本次211国道改造工程符合惠安堡镇重点小城镇建设专项规划要求。

宁夏建筑设计研究院有限公司
NINGXIA ARCHITECTURE DESIGN & RESEARCH INSTITUTE CO.,LTD.

工程名称	检索号	所审	专业负责	设计	道路标准横断面及结构层图	图号
分项名称	房号	项目负责	校对	制图		日期
						SD10
						2023.03