




盐池县再生水管网建设工程—五原路再生水管道平面位置示意图

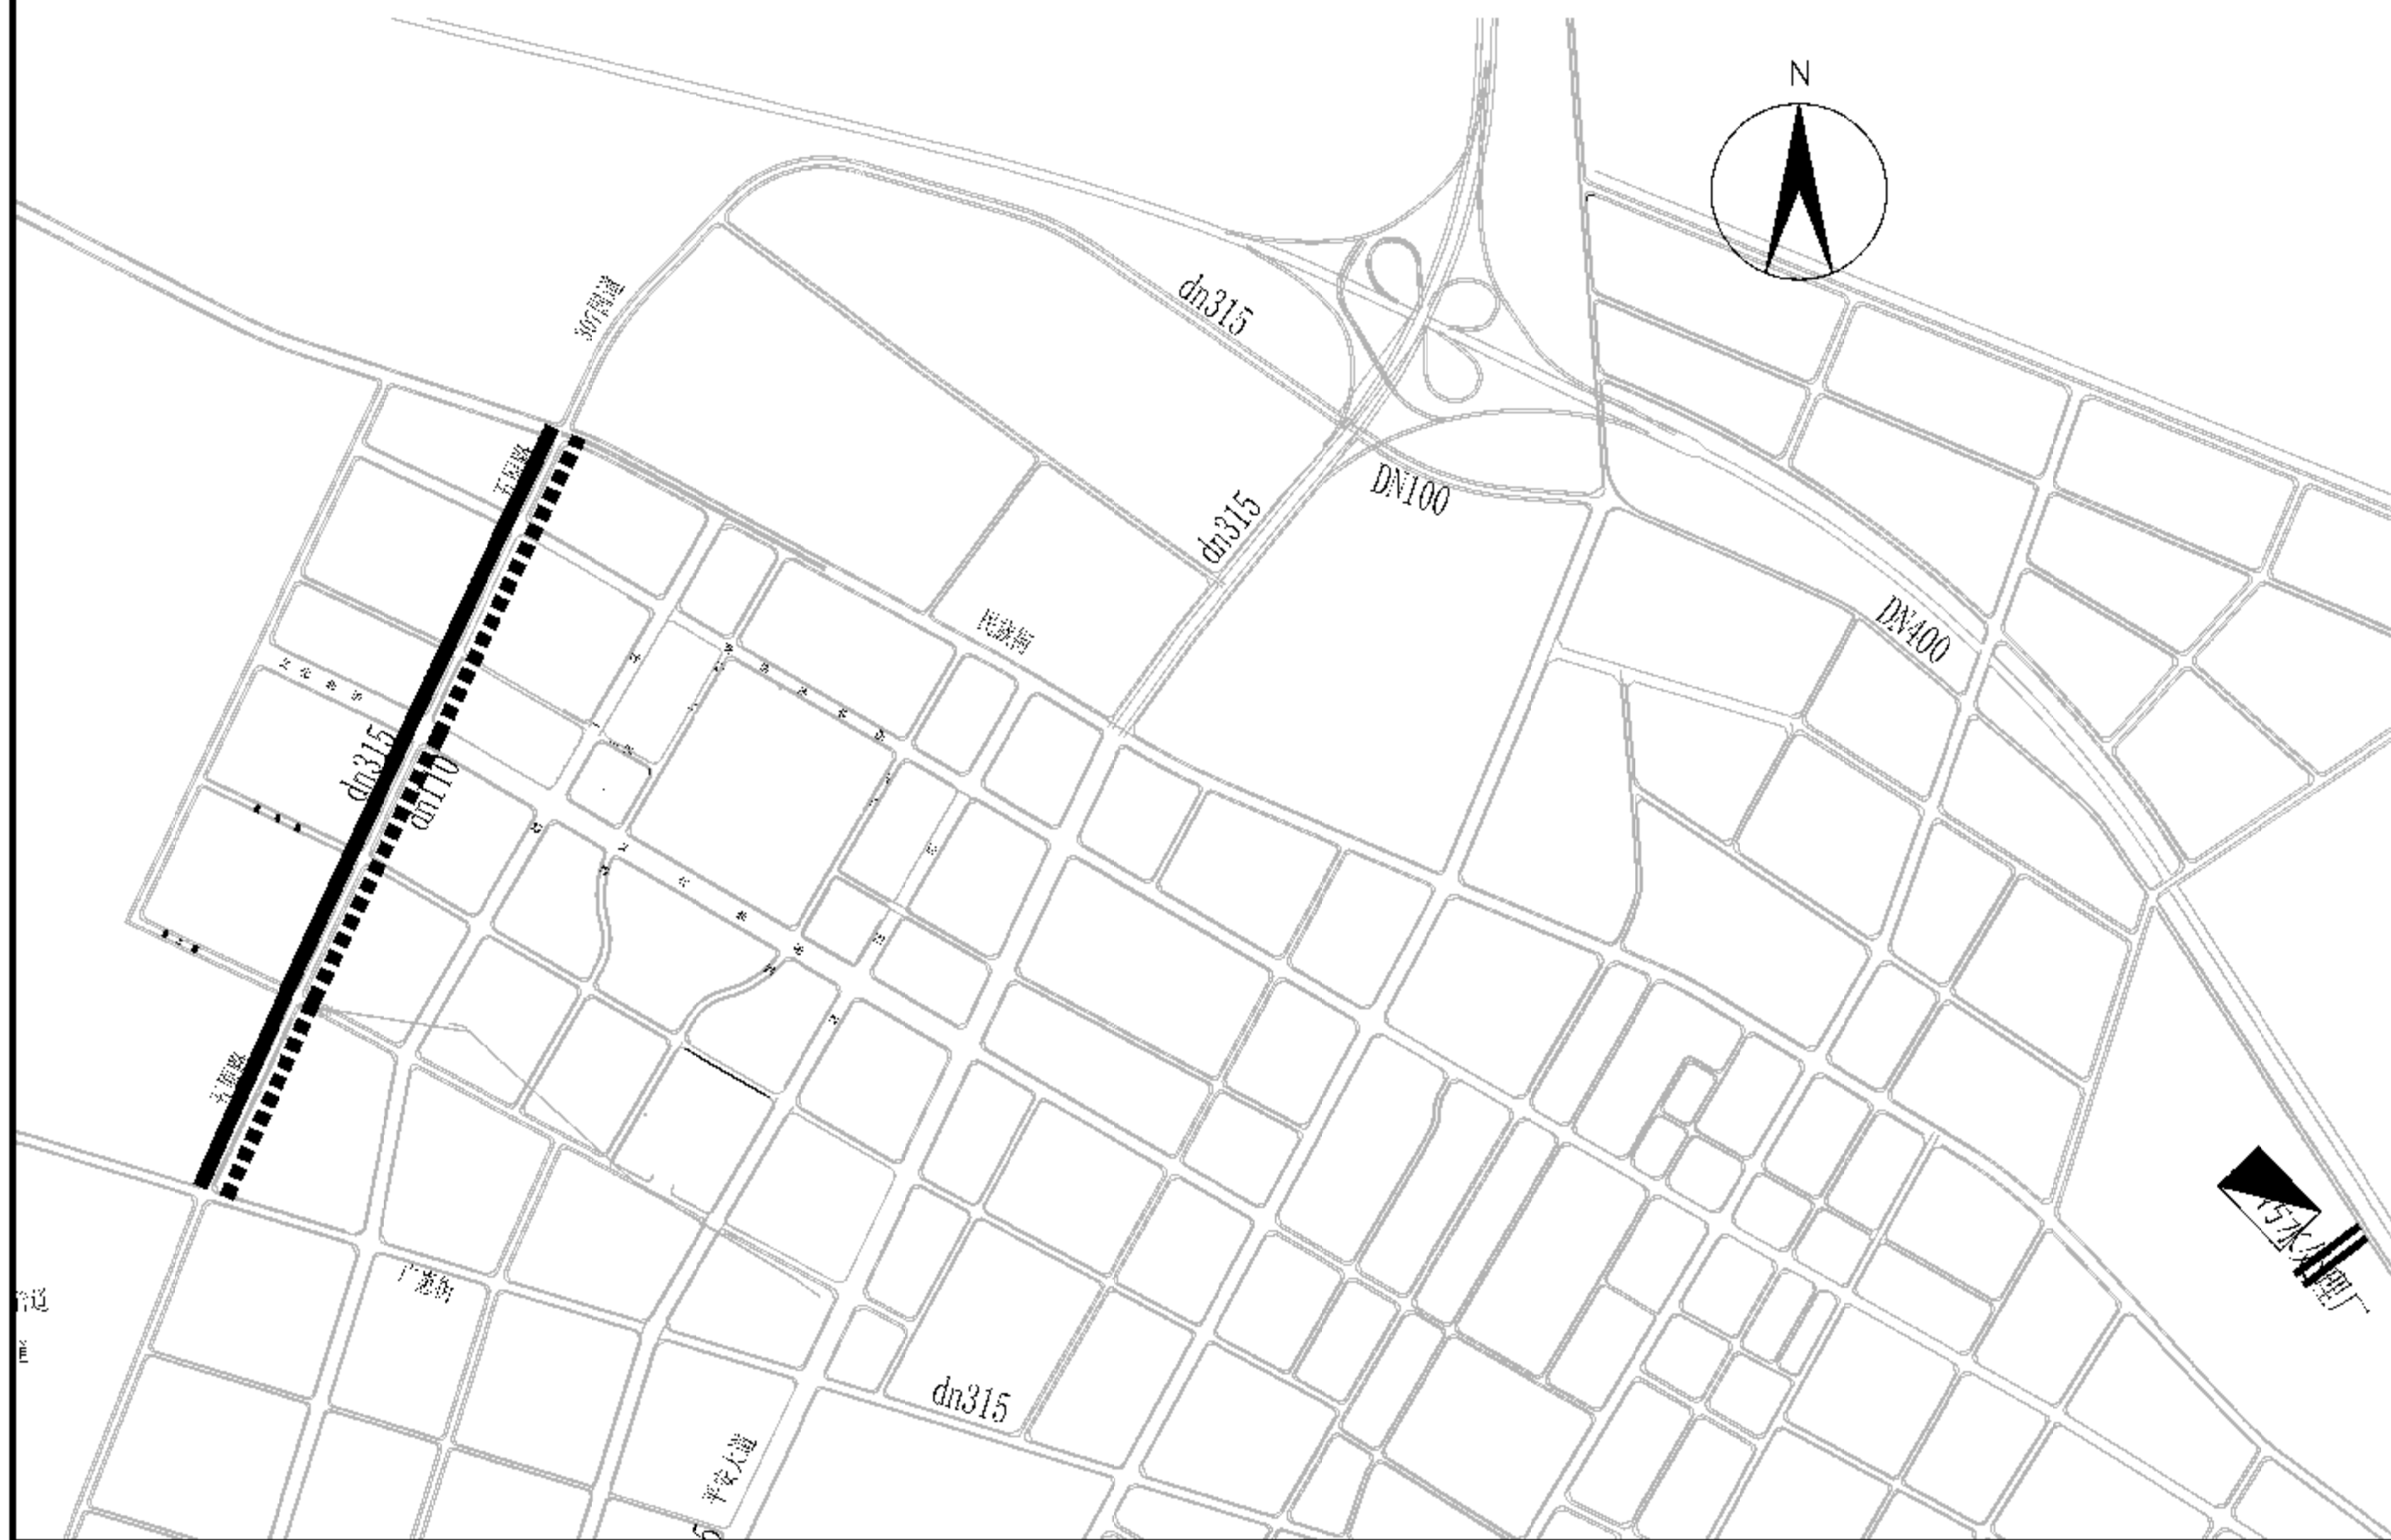


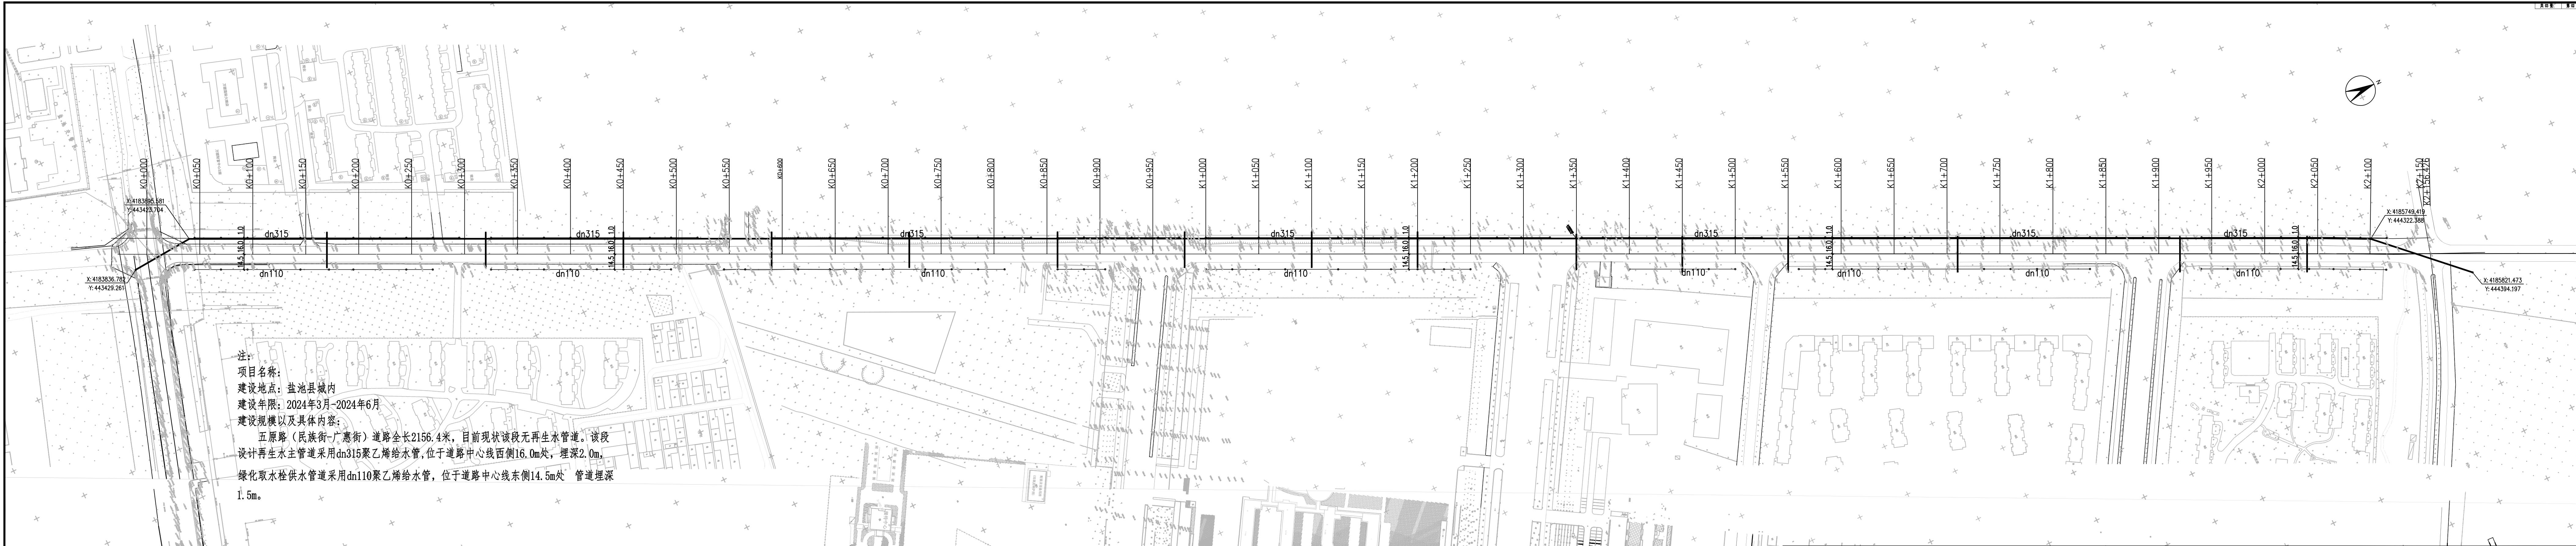

注：
 项目名称：
 建设地点：盐池县城内
 建设年限：2024年3月-2024年6月
 建设规模以及具体内容：
 五原路（民族街-广惠街）道路全长2156.4米，目前现状该段无再生水管道。该段设计再生水主管道采用dn315聚乙烯给水管，位于道路中心线西侧16.0m处，埋深2.0m，绿化取水栓供水管道采用dn110聚乙烯给水管，位于道路中心线东侧14.5m处，管道埋深1.5m。

 泛华建设集团有限公司 PAN-CHINA CONSTRUCTION GROUP Co., Ltd.	工程名称 Project	盐池县再生水管网建设工程	图名 Drawing Title	道路平面总图	项目负责人 Project Chief	设计人 Designed by	校对人 Checked by	审定人 Approved by	设计阶段 Design Stage	报规图
	子项目名称 Sub-Project	五原路(民族街-广惠街)	图号 Drawing No.		专业负责人 Pub Chief	制图人 Drawn by	审核人 Reviewed by	版本号 Version No.	1	日期 Date

暖通 HVAC 给排水 Plumbing 道桥 Road & Bridge	建筑 Architecture 结构 Structure 电气 Electricity	会签栏 Countersign
--	--	--------------------

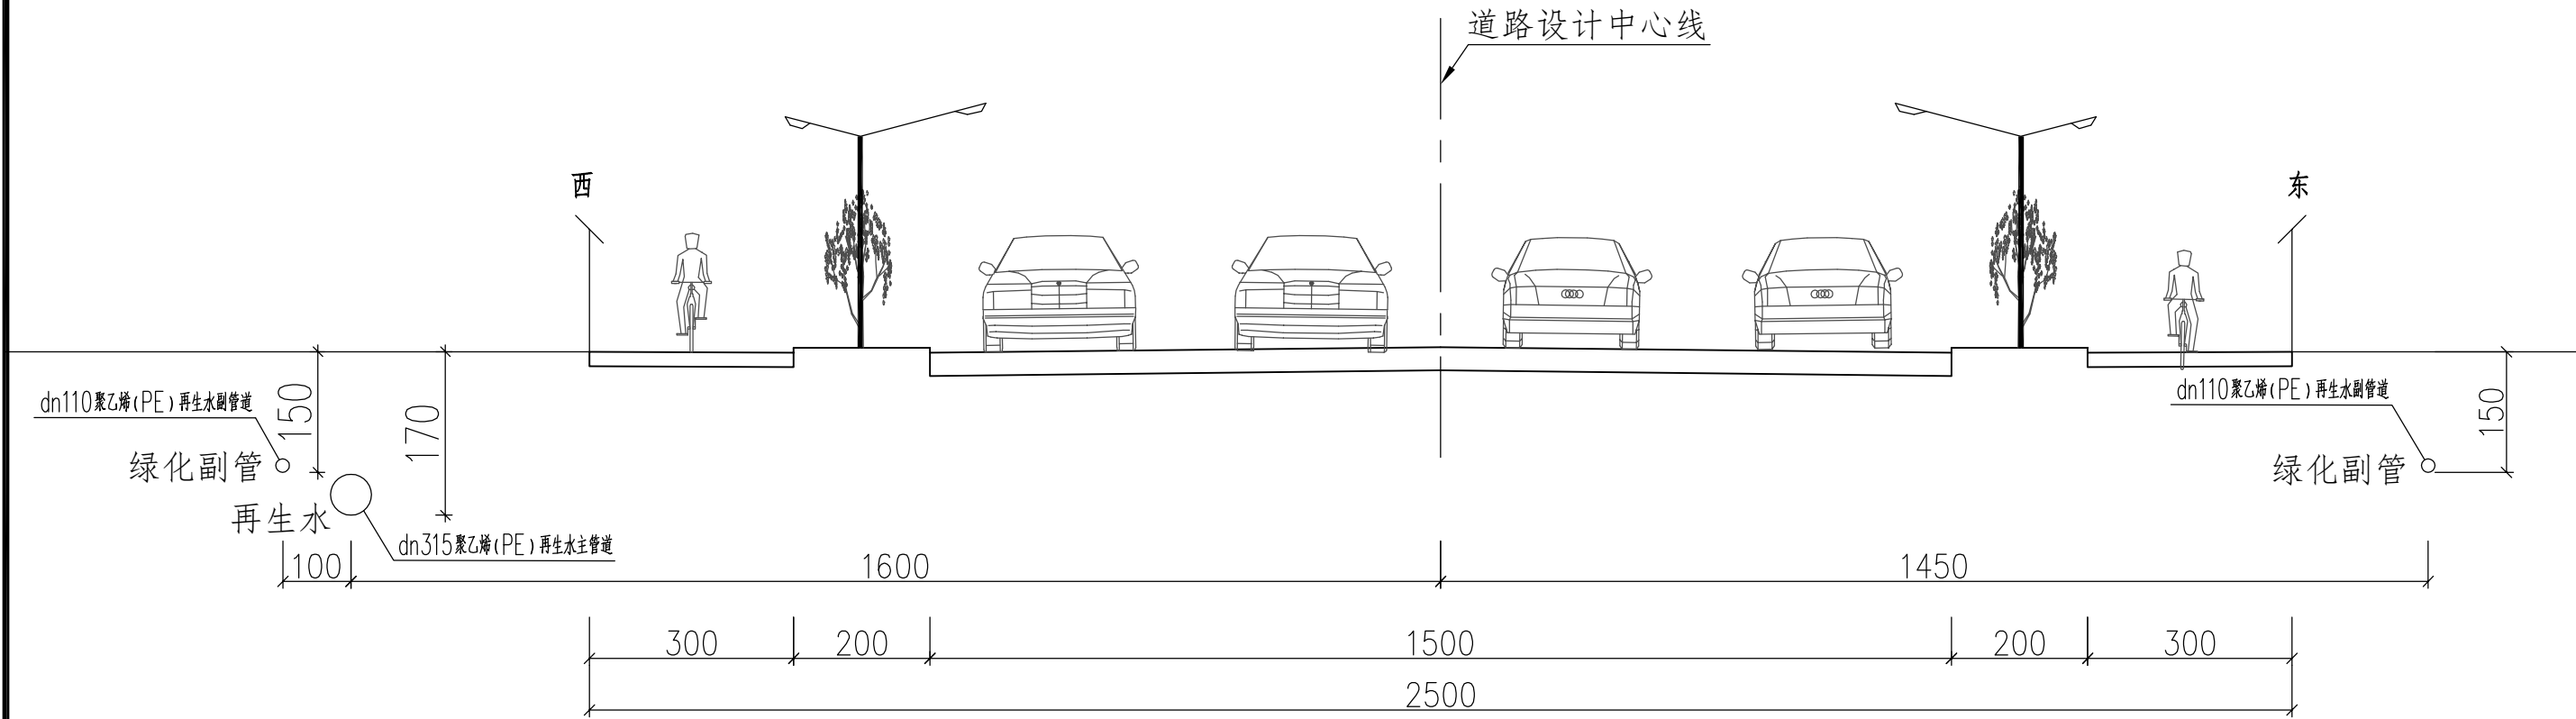

道路标准横断面

注：
图中均以cm计。

 泛华建设集团有限公司 PAN-CHINA CONSTRUCTION GROUP Co., Ltd	工程名称 Project	盐池县再生水管网建设工程	工程编号 Project No.	FHXX 2021013	图名 Drawing Title	五原路道路标准横断面	项目负责人 Project Chief	设计人 Designed by	校对 Checked by	审定人 Approved by	设计阶段 Design Stage	报规图
	子项名称 Sub-Project	五原路(民族街—广惠街)	子项编号 Item No.	06	图号 Drawing No.		专业负责人 Pub Chief	制图人 Drawn by	审核人 Reviewed by	版本号 Version No.	01	日期 Date