

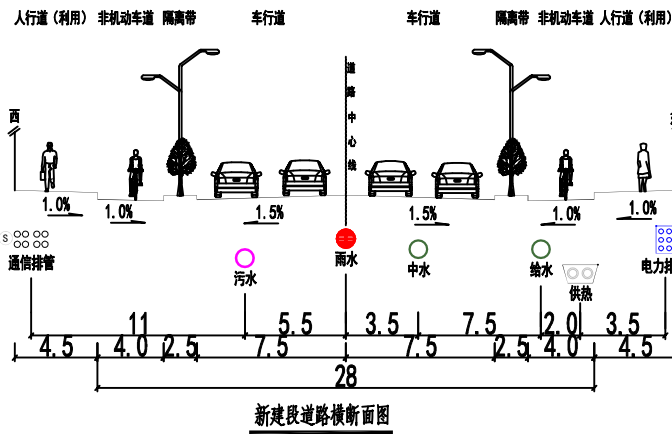
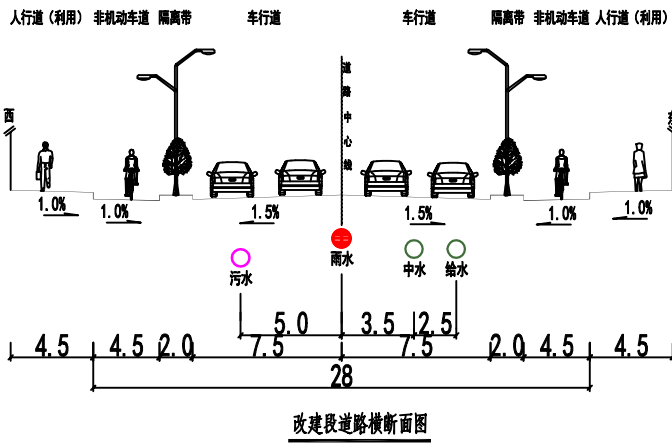


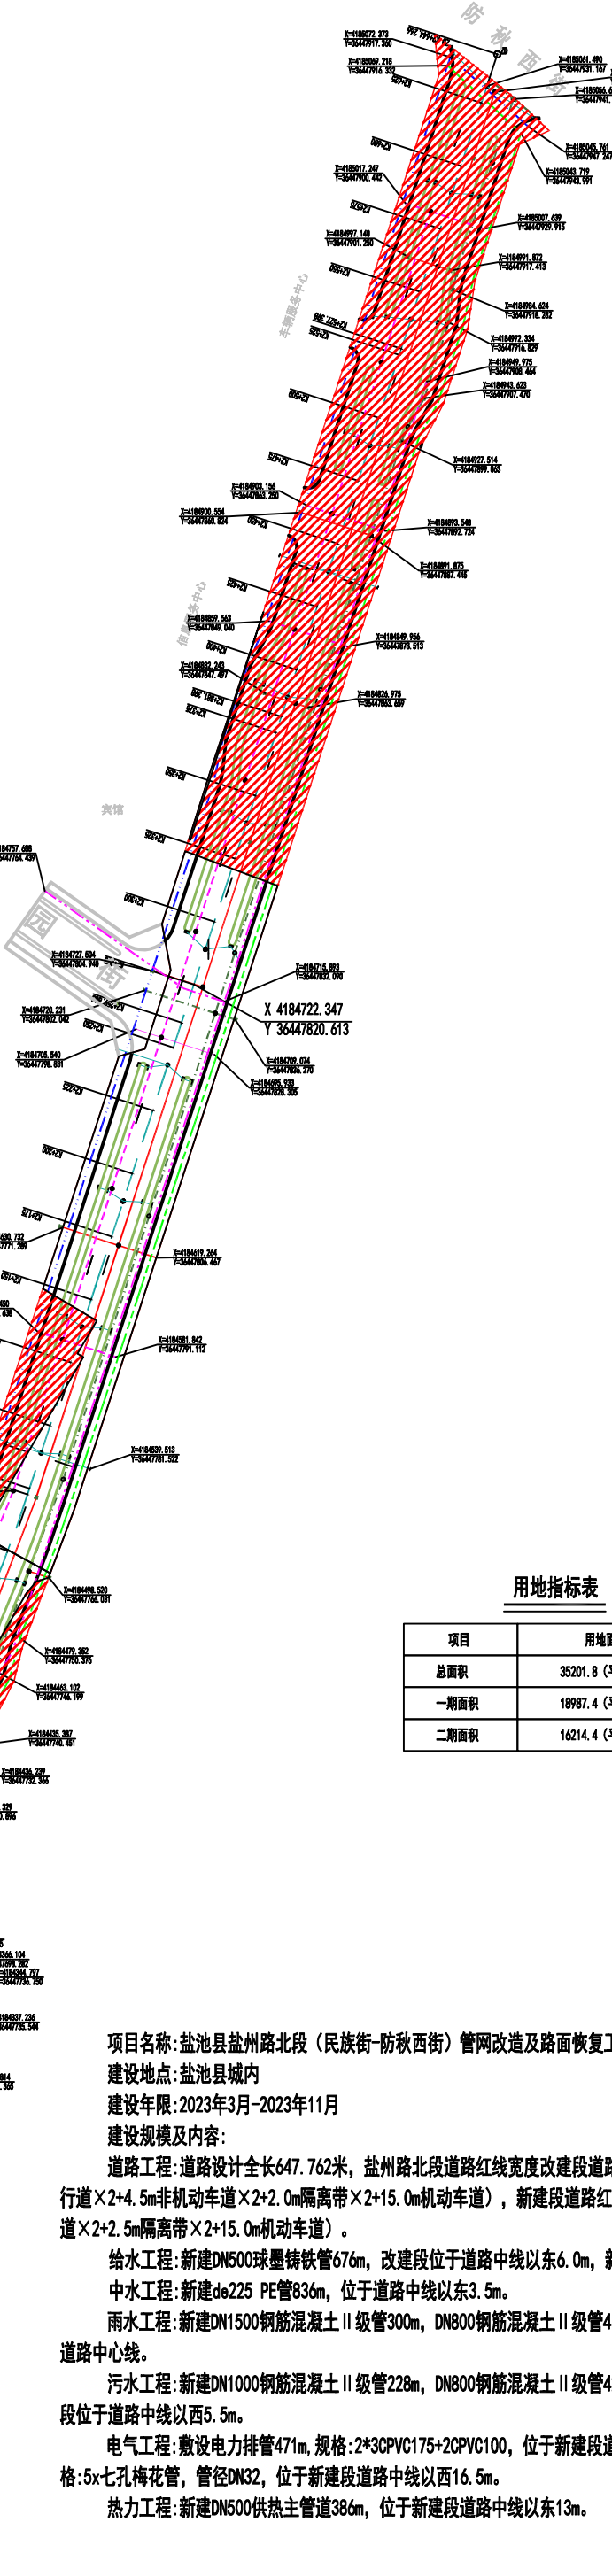

图例:

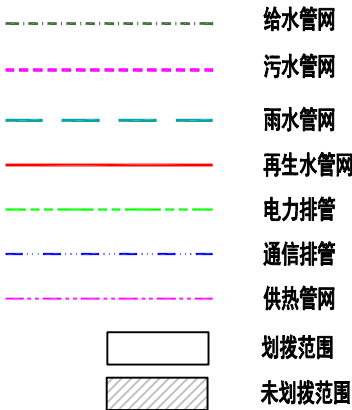

用地指标表

项目	用地面积
总面积	35201.8 (平方米)
一期面积	18987.4 (平方米)
二期面积	16214.4 (平方米)

项目名称:盐池县盐州路北段（民族街-防秋西街）管网改造及路面恢复工程（一期）
建设地点:盐池县城内
建设年限:2023年3月-2023年11月
建设规模及内容:
道路工程:道路设计全长647.762米,盐州路北段道路红线宽度改建段道路红线维持现状道路红线宽度37m（4.5m人行道×2+4.5m非机动车道×2+2.0m隔离带×2+15.0m机动车道），新建段道路红线宽度37m（4.5m人行道×2+4.0m非机动车道×2+2.5m隔离带×2+15.0m机动车道）。
给水工程:新建DN500球墨铸铁管676m,改建段位于道路中线以东6.0m,新建段位于道路中线以东11m。
中水工程:新建de225 PE管836m,位于道路中线以东3.5m。
雨水工程:新建DN1500钢筋混凝土Ⅱ级管300m, DN800钢筋混凝土Ⅱ级管410m, DN600钢筋混凝土Ⅱ级管109m,位于道路中心线。
污水工程:新建DN1000钢筋混凝土Ⅱ级管228m, DN800钢筋混凝土Ⅱ级管421m,改建段位于道路中线以西5.0m,新建段位于道路中线以西5.5m。
电气工程:敷设电力排管471m,规格:2*3CPVC175+2CPVC100,位于新建段道路中线以东16.5m。敷设通信排管491m,规格:5x七孔梅花管,管径DN32,位于新建段道路中线以西16.5m。
热力工程:新建DN500供热主管道386m,位于新建段道路中线以东13m。



宁夏建筑设计研究院
有限公司

NINGXIA ARCHITECTURE DESIGN & RESEARCH INSTITUTE CO., LTD.

证书等级: 甲 级 证书编号: A164000035
No. A164000035 Class A of Architecture Design (P&E)

合作设计单位
COOPERATION COMPANY

建设单位 CONSTRUCTION COMPANY

盐池县住房和城乡建设局

工程名称 PROJECT NAME

盐池县盐州路北段（民族街-防秋西街）管网改造及路面恢复工程

子项名称 ITEM NAME

盐州路北段（民族街-防秋西街）

图名: DRAWING TITLE

盐州路北段平面布置图

审定人 APPROVED BY

审核人 AUDITED BY

项目负责人 PROJECT DIRECTOR

周梅

方案设计人 PROJECT DESIGNER BY

专业负责人 PROFESSIONAL RESPONSIBLE BY

校对人 CHECKED BY

刘忠

设计人 DESIGNED BY

周长印

制图人 DRAWN BY

周长印

会签

建 筑	电 气
ARCH	ELEC
结 构	暖 通
STR	HAID
给排水	
PLUM	

单位出图章:

CORPORATE SEAL

个人执业章:

SEAL

检索号

专 业

图 号

版本号

房 号

设计阶段

日期

2022