


附图1：项目地理位置图



宁夏北岩科技有限公司						
核定	李岩		高沙窝区块化工 集中区特勤消防 站一期建设项目		设计阶段	
审查	李岩				水土保持	
校核	李岩		项目地理位置图			
设计	李岩					
制图	李岩					
设计证号			比例		日期	2023. 2
资质证号			图号	附图1		

附图2：项目遥感卫星位置图

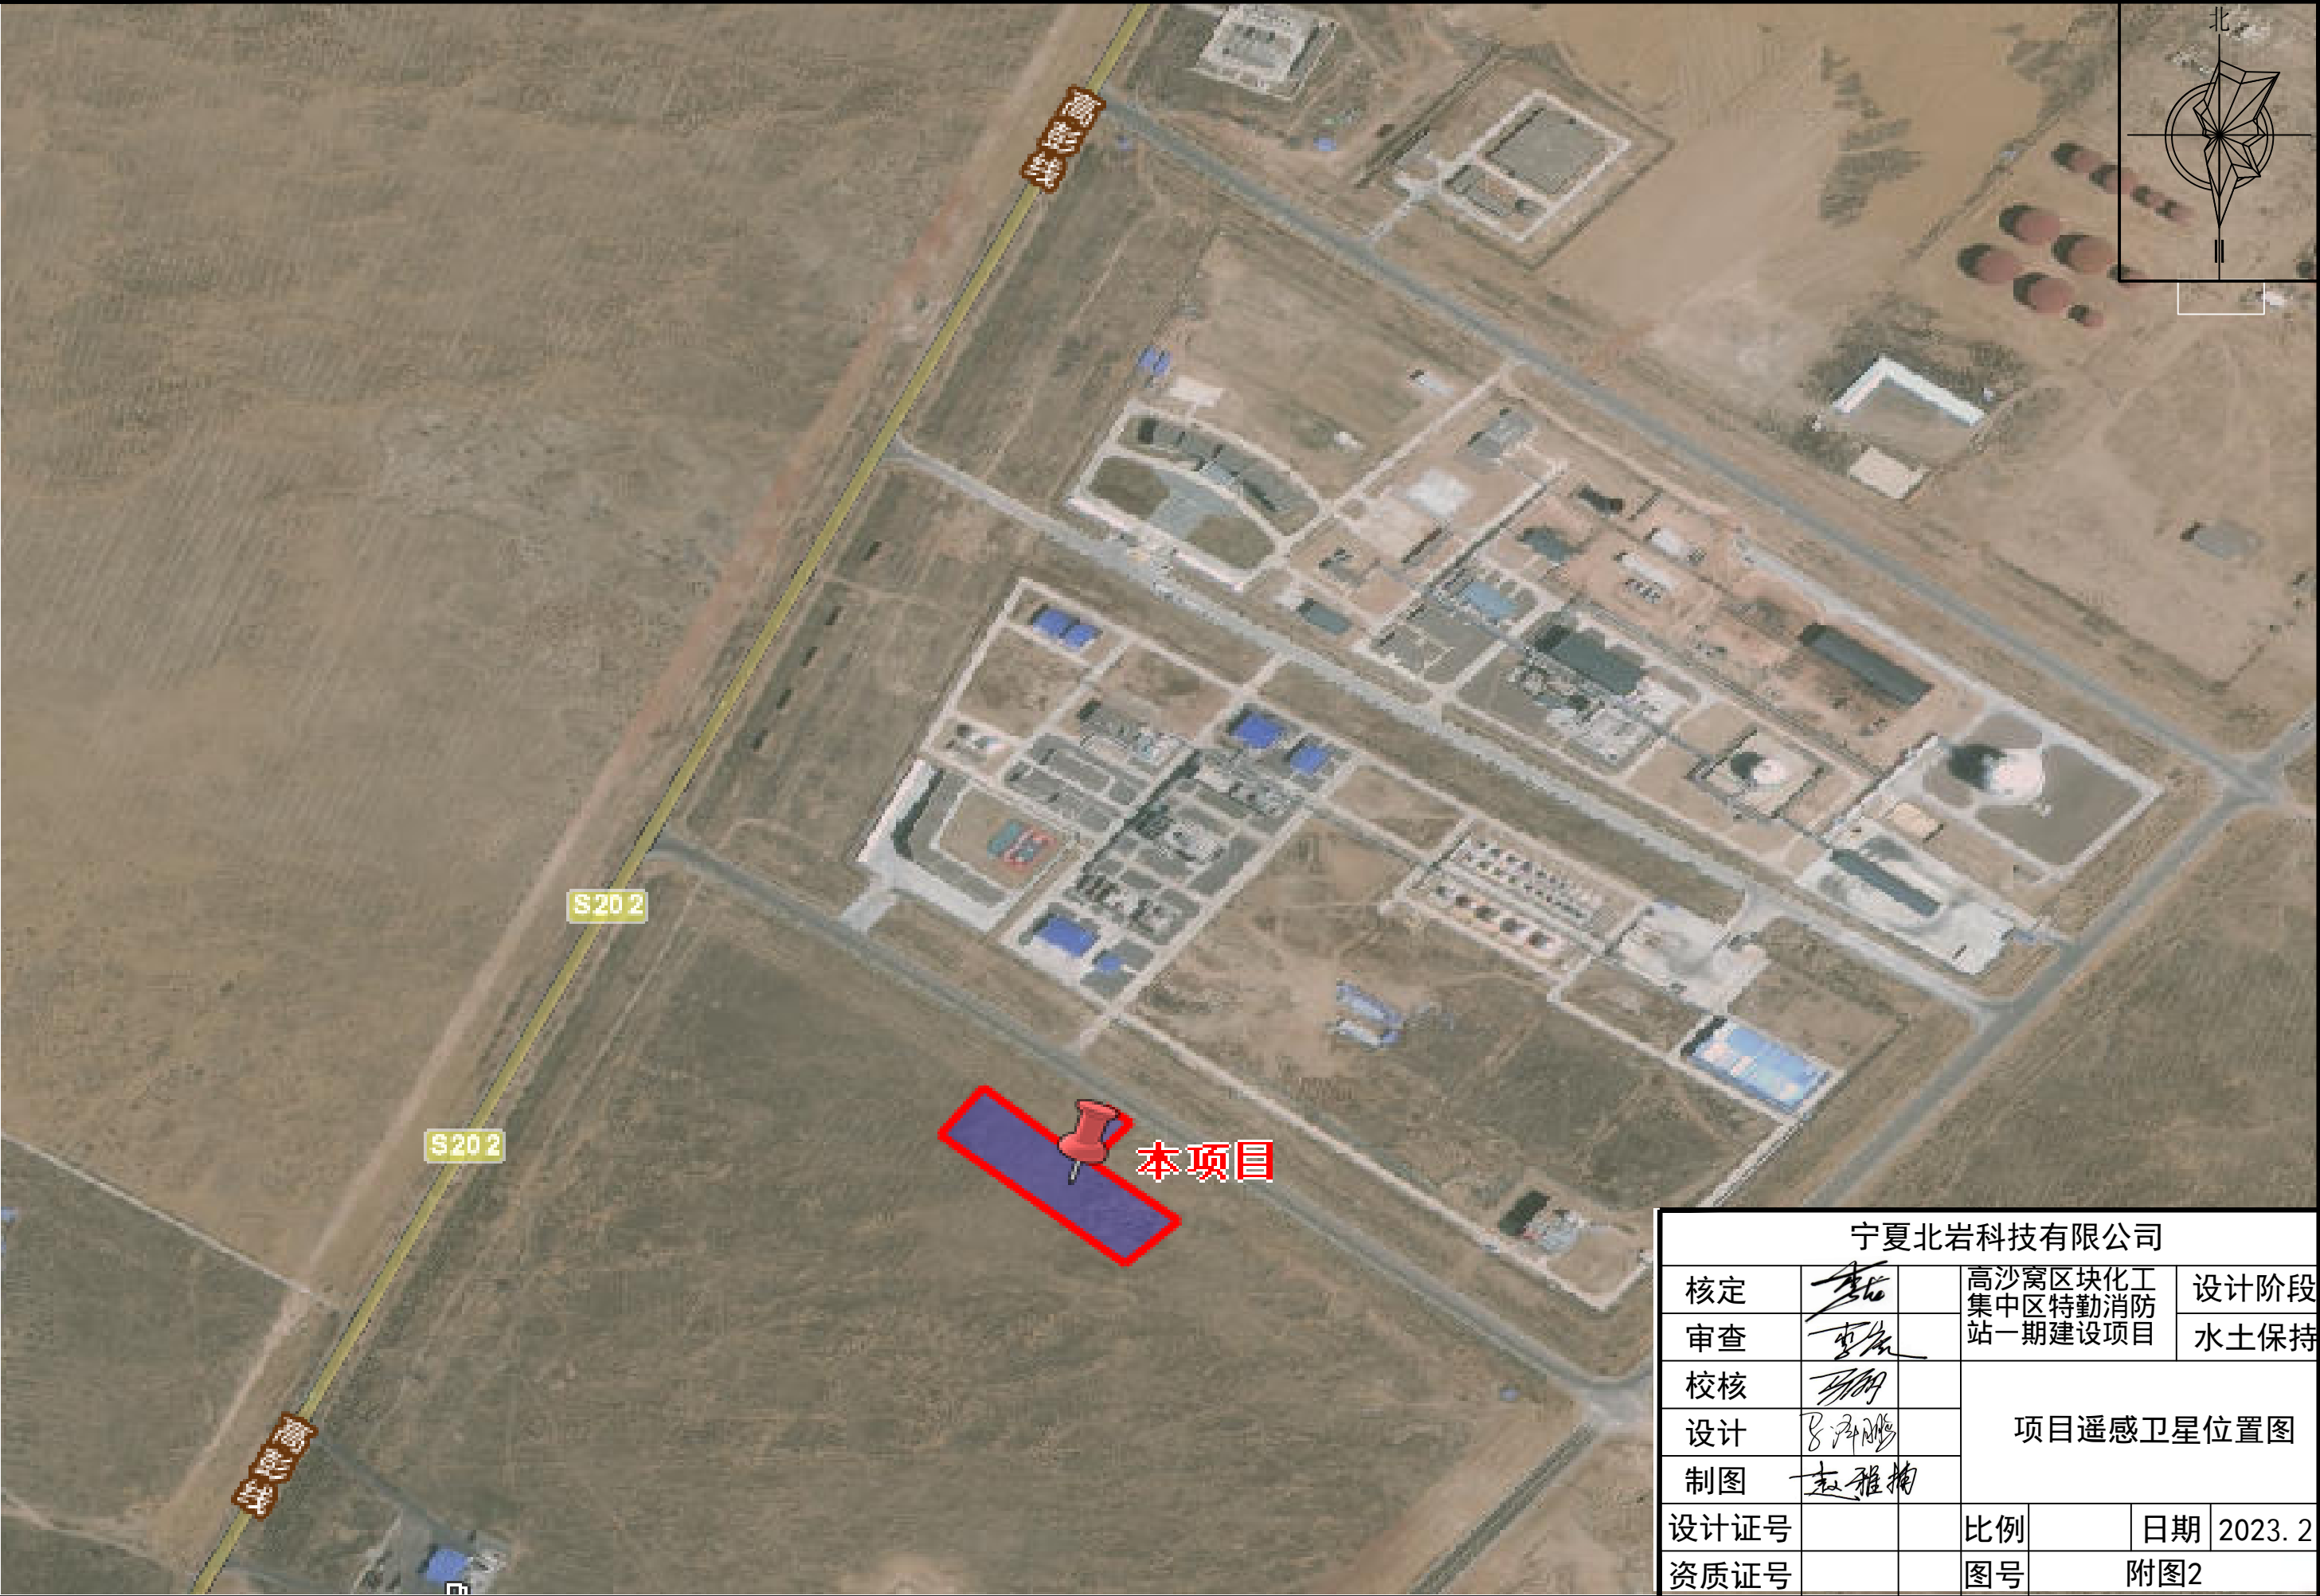

宁夏北岩科技有限公司							
核定	李岩		高沙窝区块化工 集中区特勤消防 站一期建设项目			设计阶段	
审查	李岩					水土保持	
校核	李岩		项目遥感卫星位置图				
设计	李岩						
制图	赵雅楠						
设计证号			比例		日期	2023. 2	
资质证号			图号	附图2			




附图3：项目水系图





附图4：项目土壤侵蚀强度图

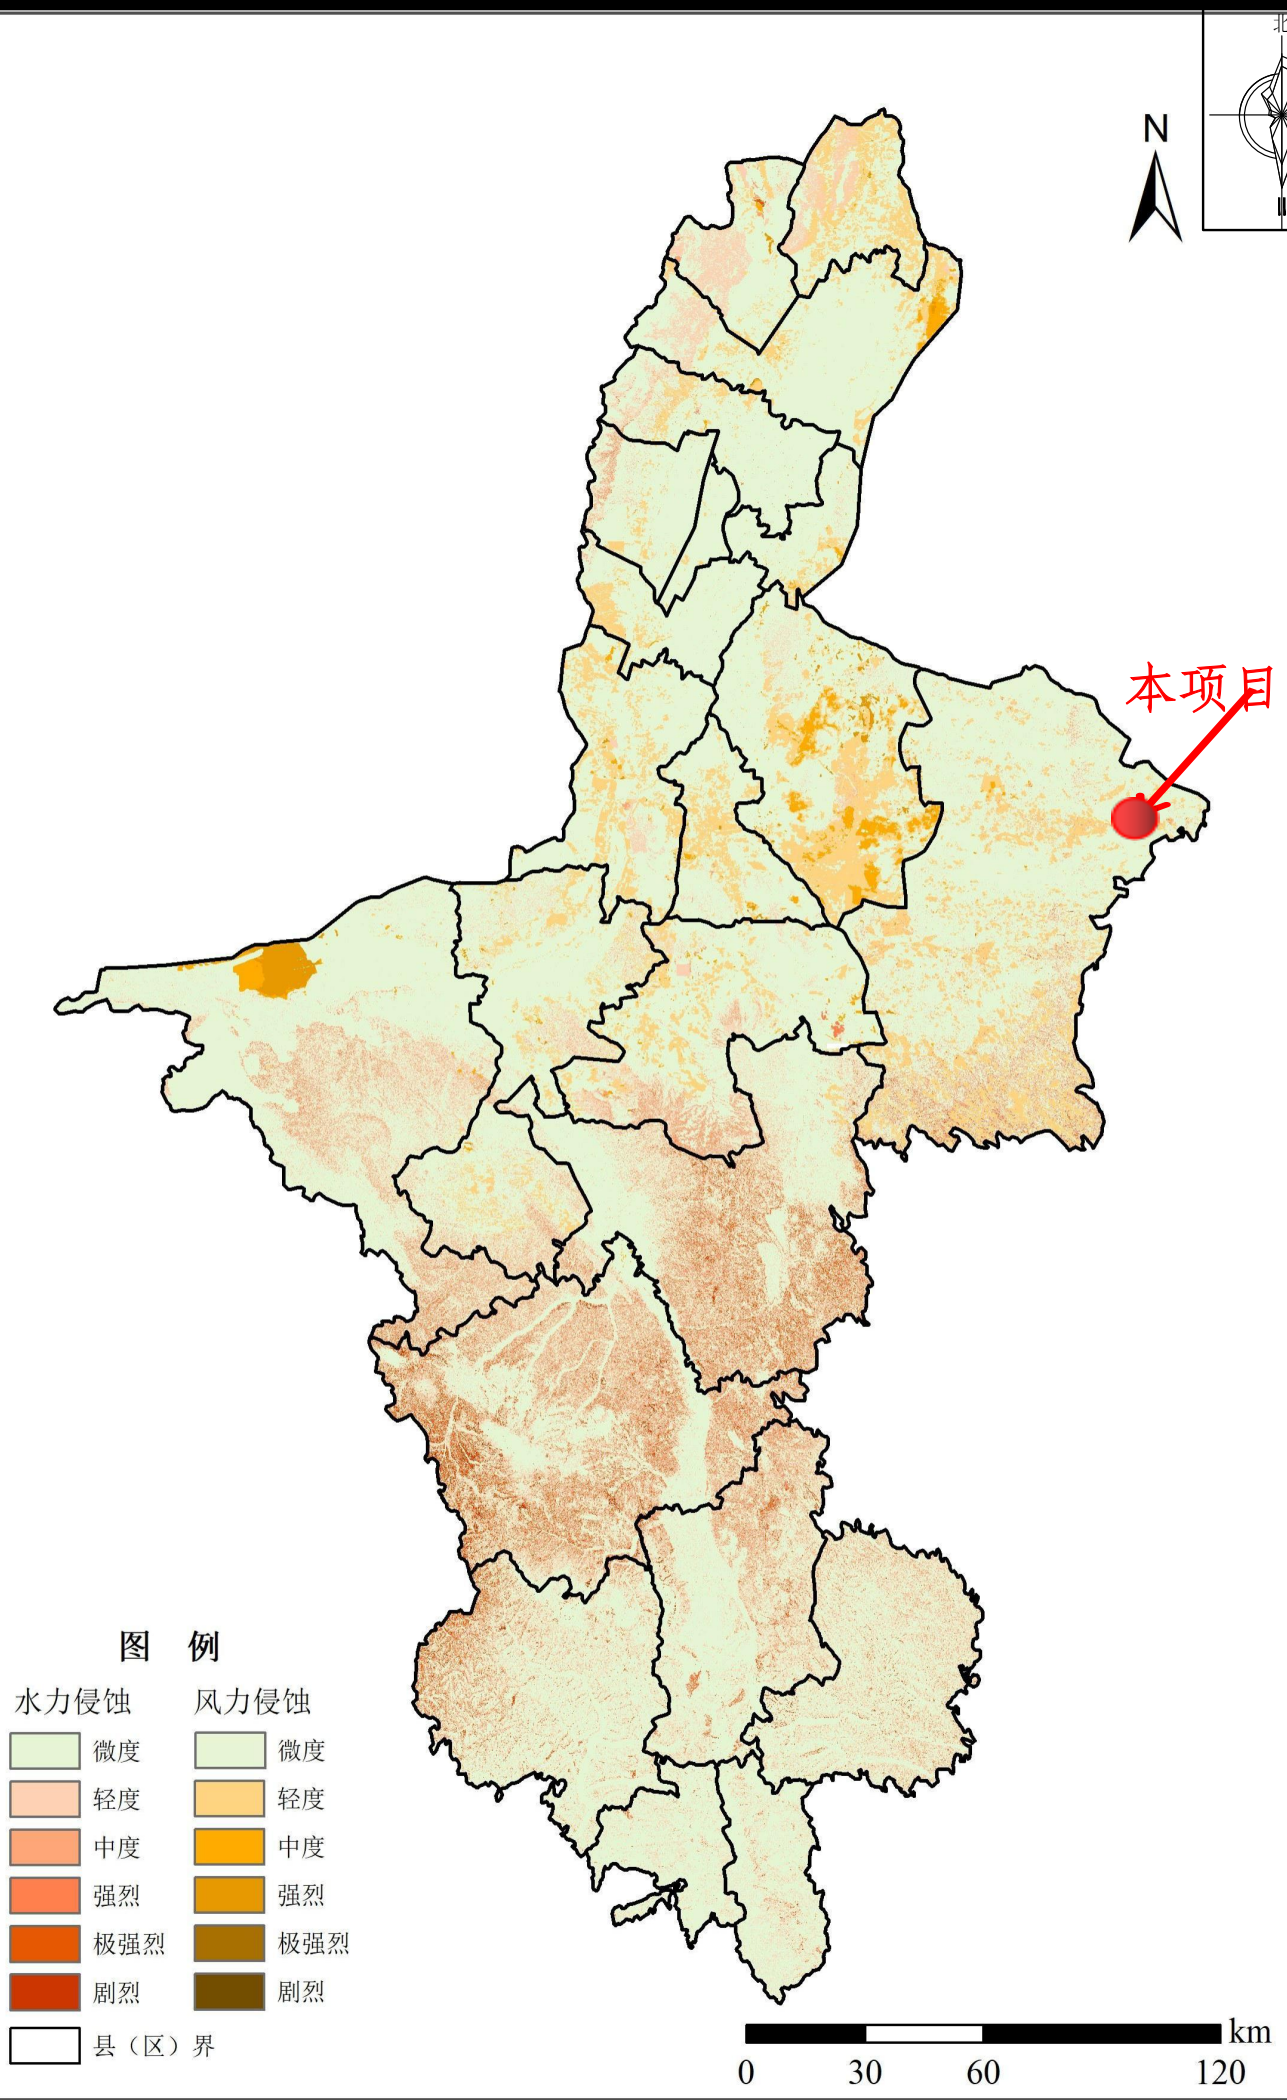




附图5：宁夏回族自治区水土保持区划图

宁夏回族自治区  
水土保持区划图


图 例

- 省会城市
- 地市
- ◆ 区县
- 县界
- 水系
- 省界
- I区-贺兰山水蚀区
- II区-银川平原潜在风蚀区
- III区-丘陵台地干旱草原风水蚀交错区
- IV区-六盘山水蚀区
- V区-黄土丘陵沟壑残塬水蚀区
- VI区-黄土丘陵沟壑水蚀区
- VII区-黄土丘陵沟壑水风蚀交错区

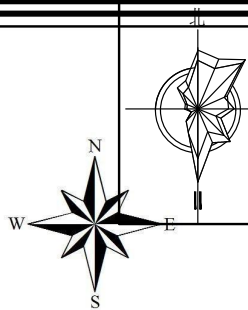

本项目

0 10 20 40 60 80 Kilometers

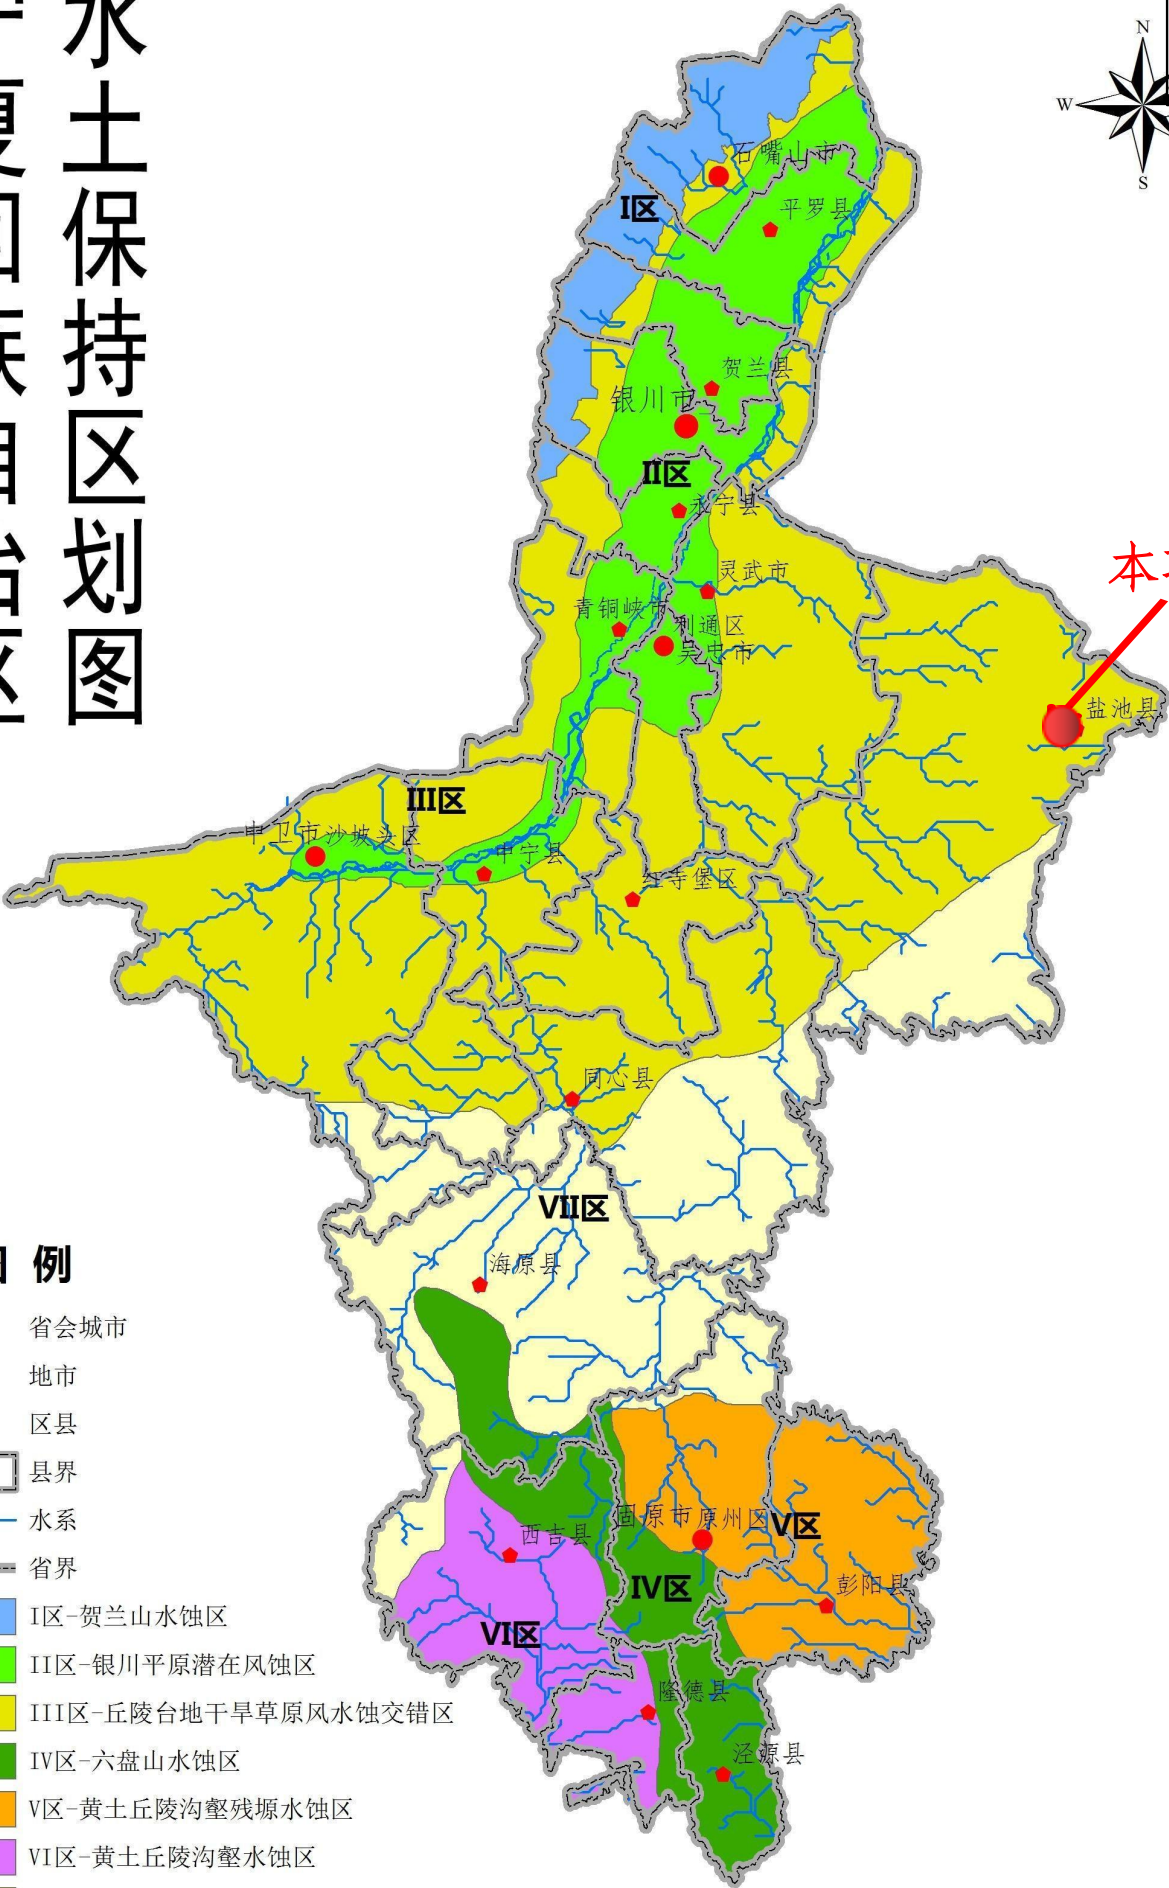

附图6：项目水土防治责任范围图





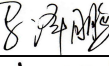



图 例

项目水土防治责任范围

宁夏北岩科技有限公司						
核定			高沙窝区块化工集中区特勤消防站一期建设项目		设计阶段	
审查					水土保持	
校核			项目水土防治责任范围图			
设计						
制图						
设计证号			比例		日期	2023. 2
资质证号			图号	附图6		

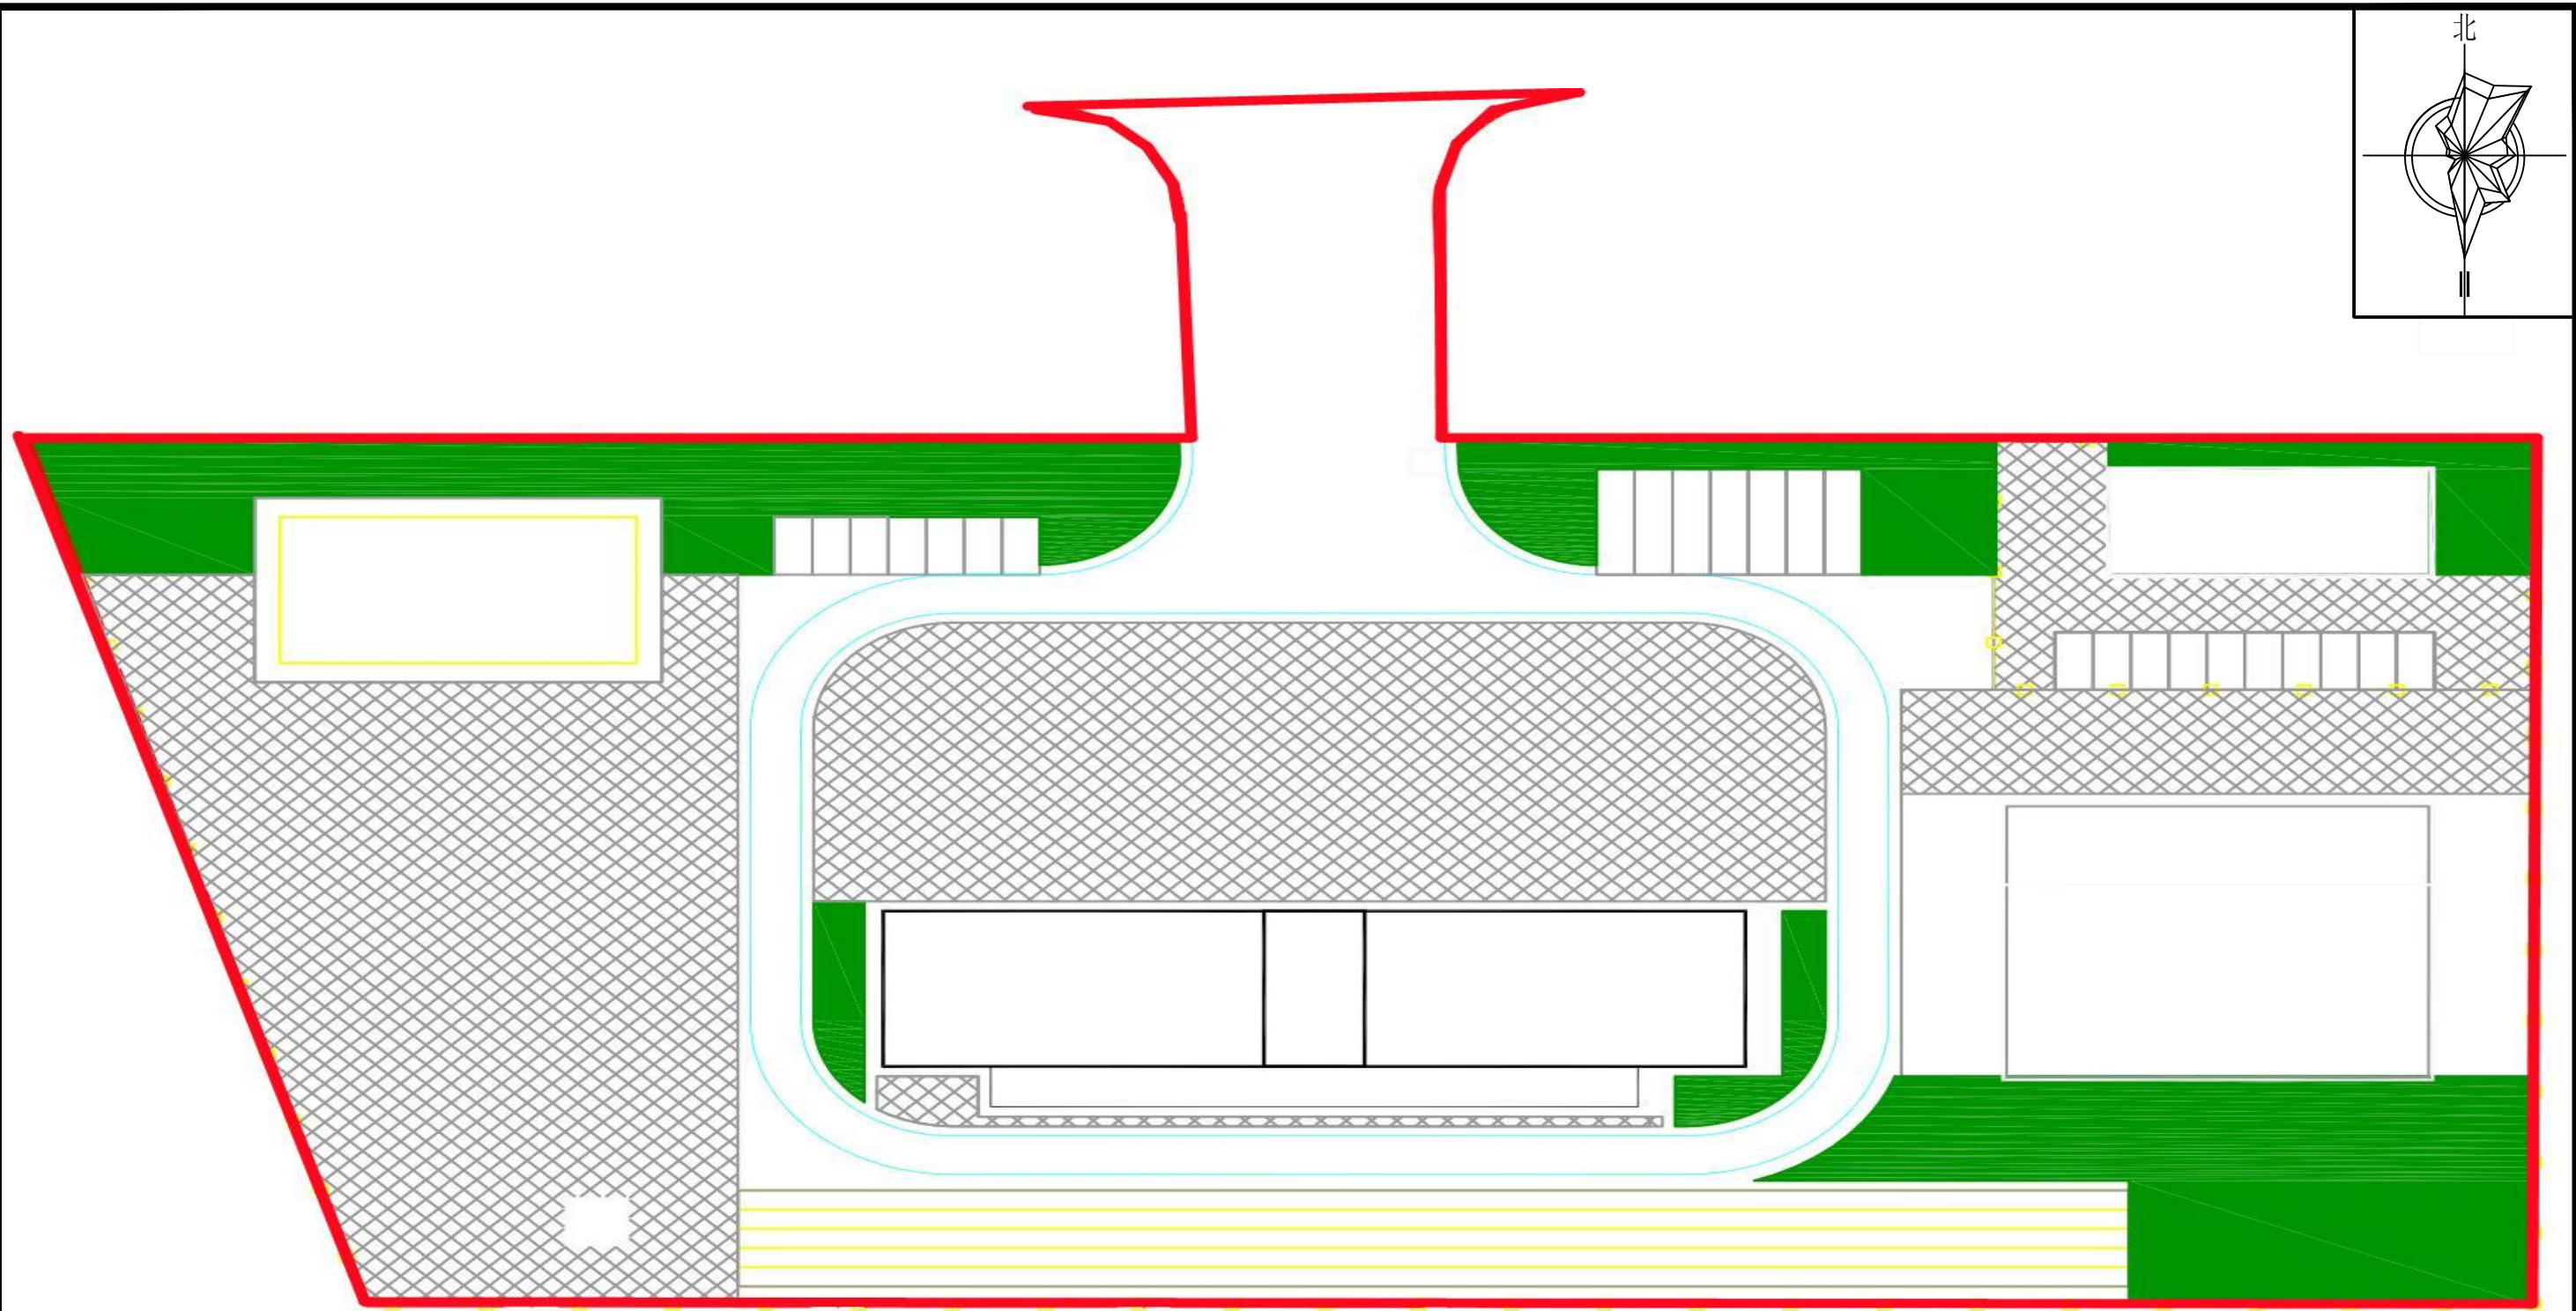

附图7：防治措施总体布局图



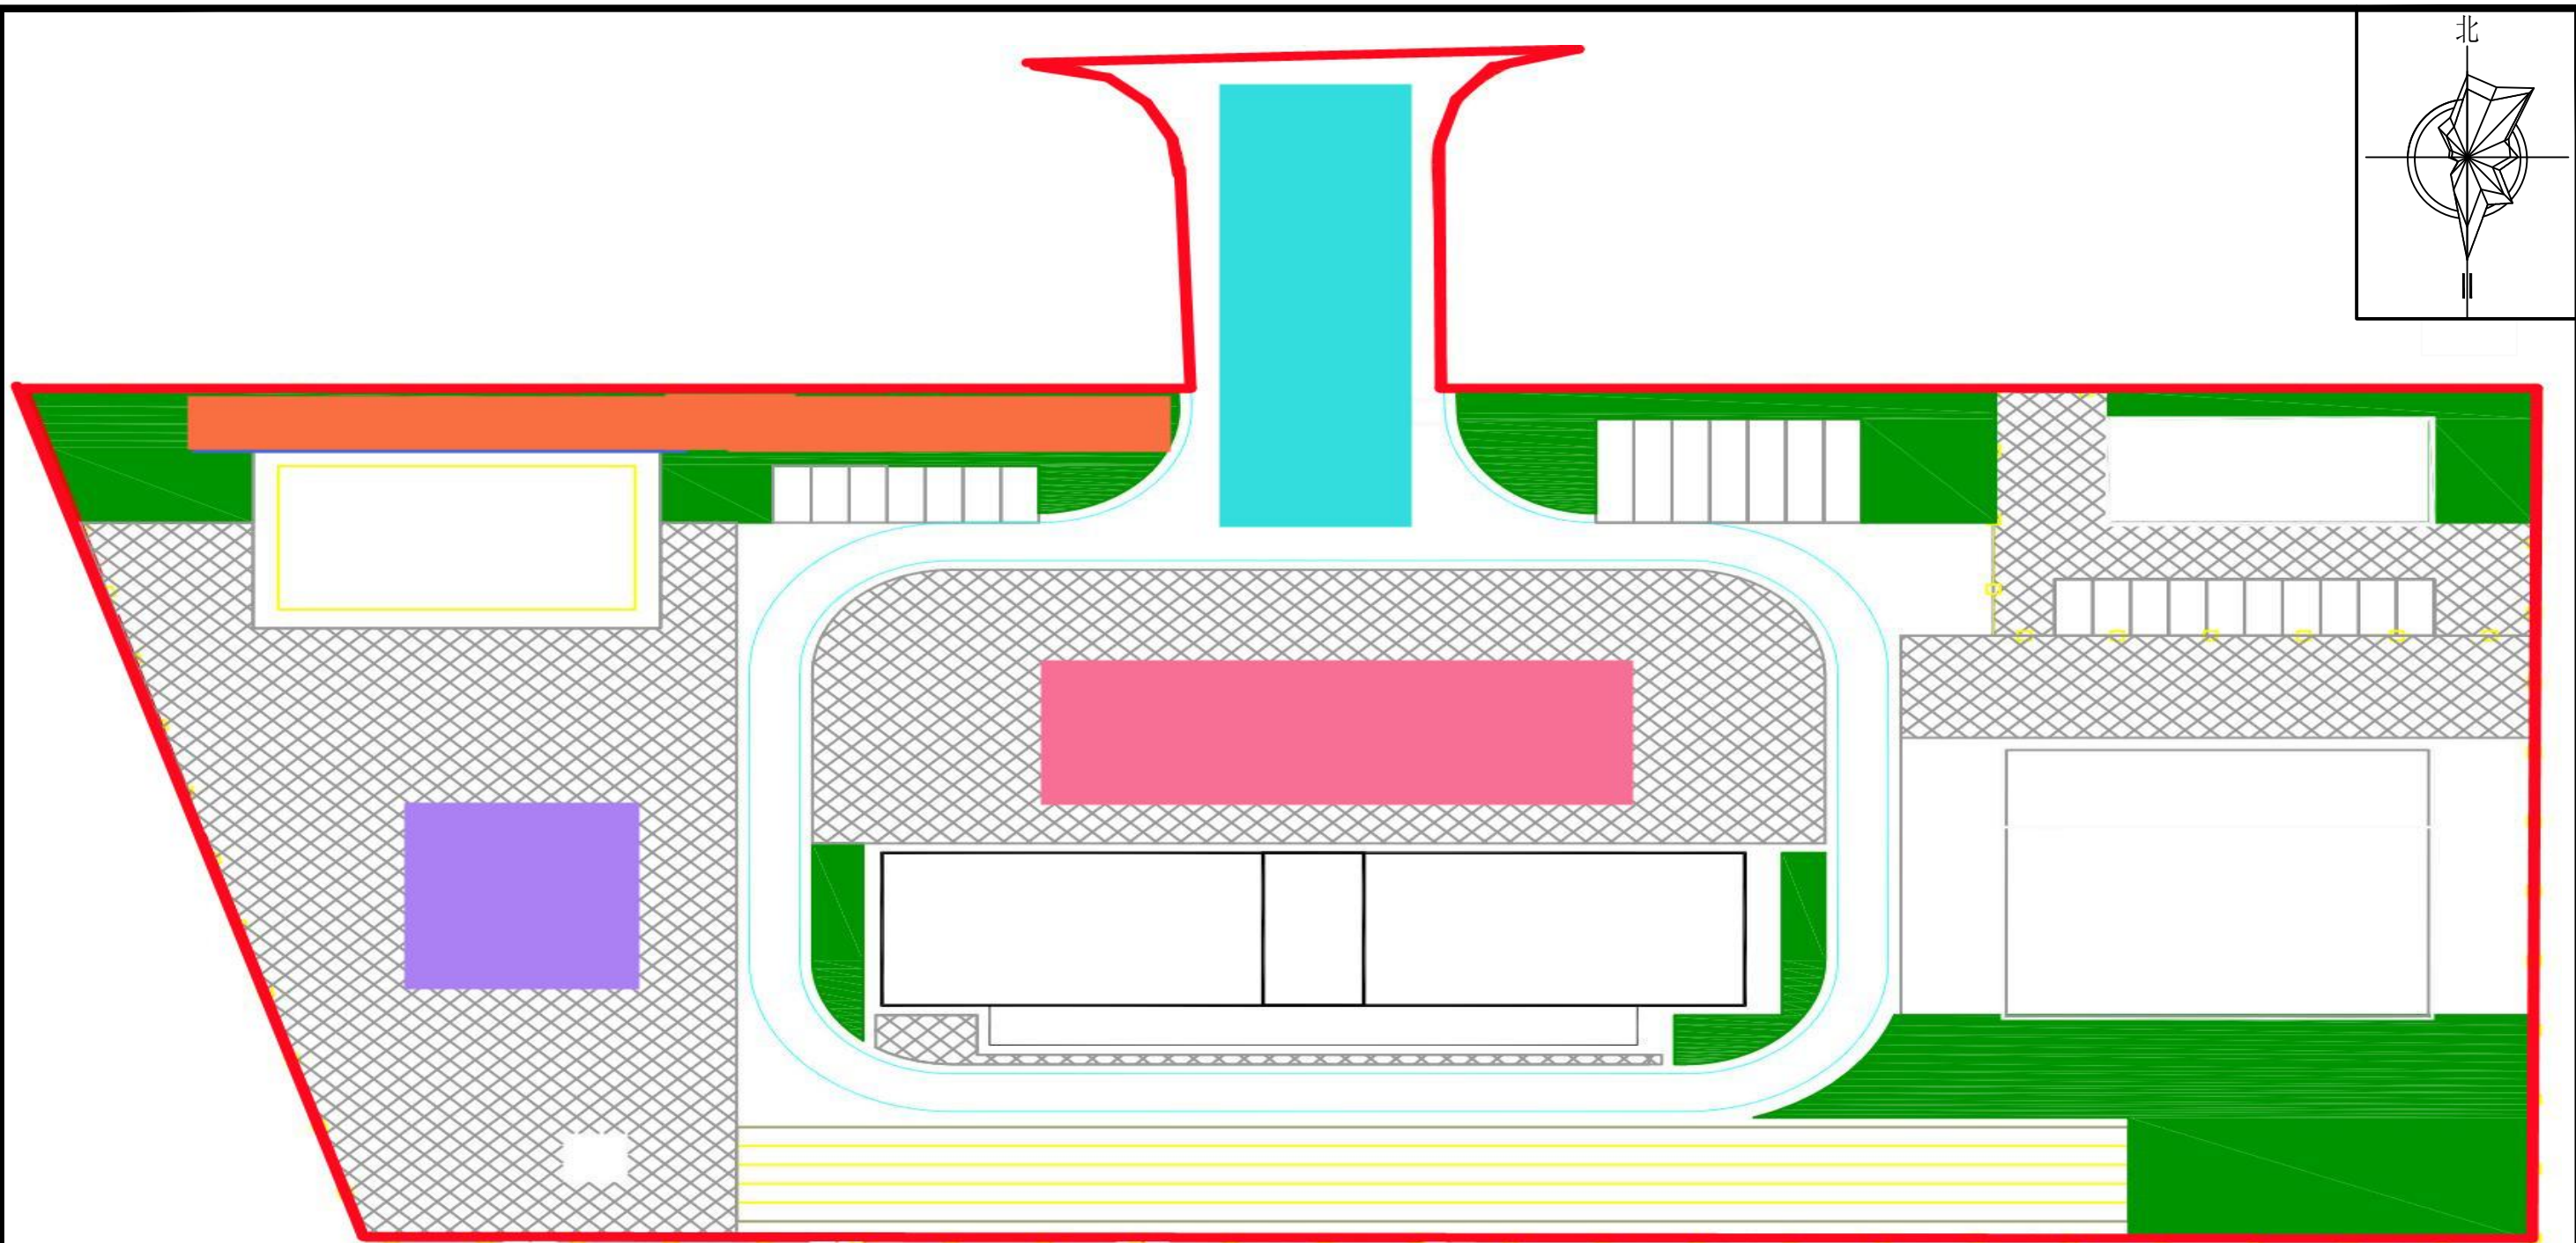


图 例	
	彩钢板拦挡
	施工营地
	砾石覆盖
	临时堆土区及密目网苫盖
	施工材料堆放区
	绿化

宁夏北岩科技有限公司						
核定			高沙窝区块化工集中区特勤消防站一期建设项目		设计阶段	
审查					水土保持	
校核					防治措施总体布局图	
设计						
制图						
设计证号			比例		日期	2023. 2
资质证号			图号	附图7		



附图8：彩钢板拦挡典型设计图

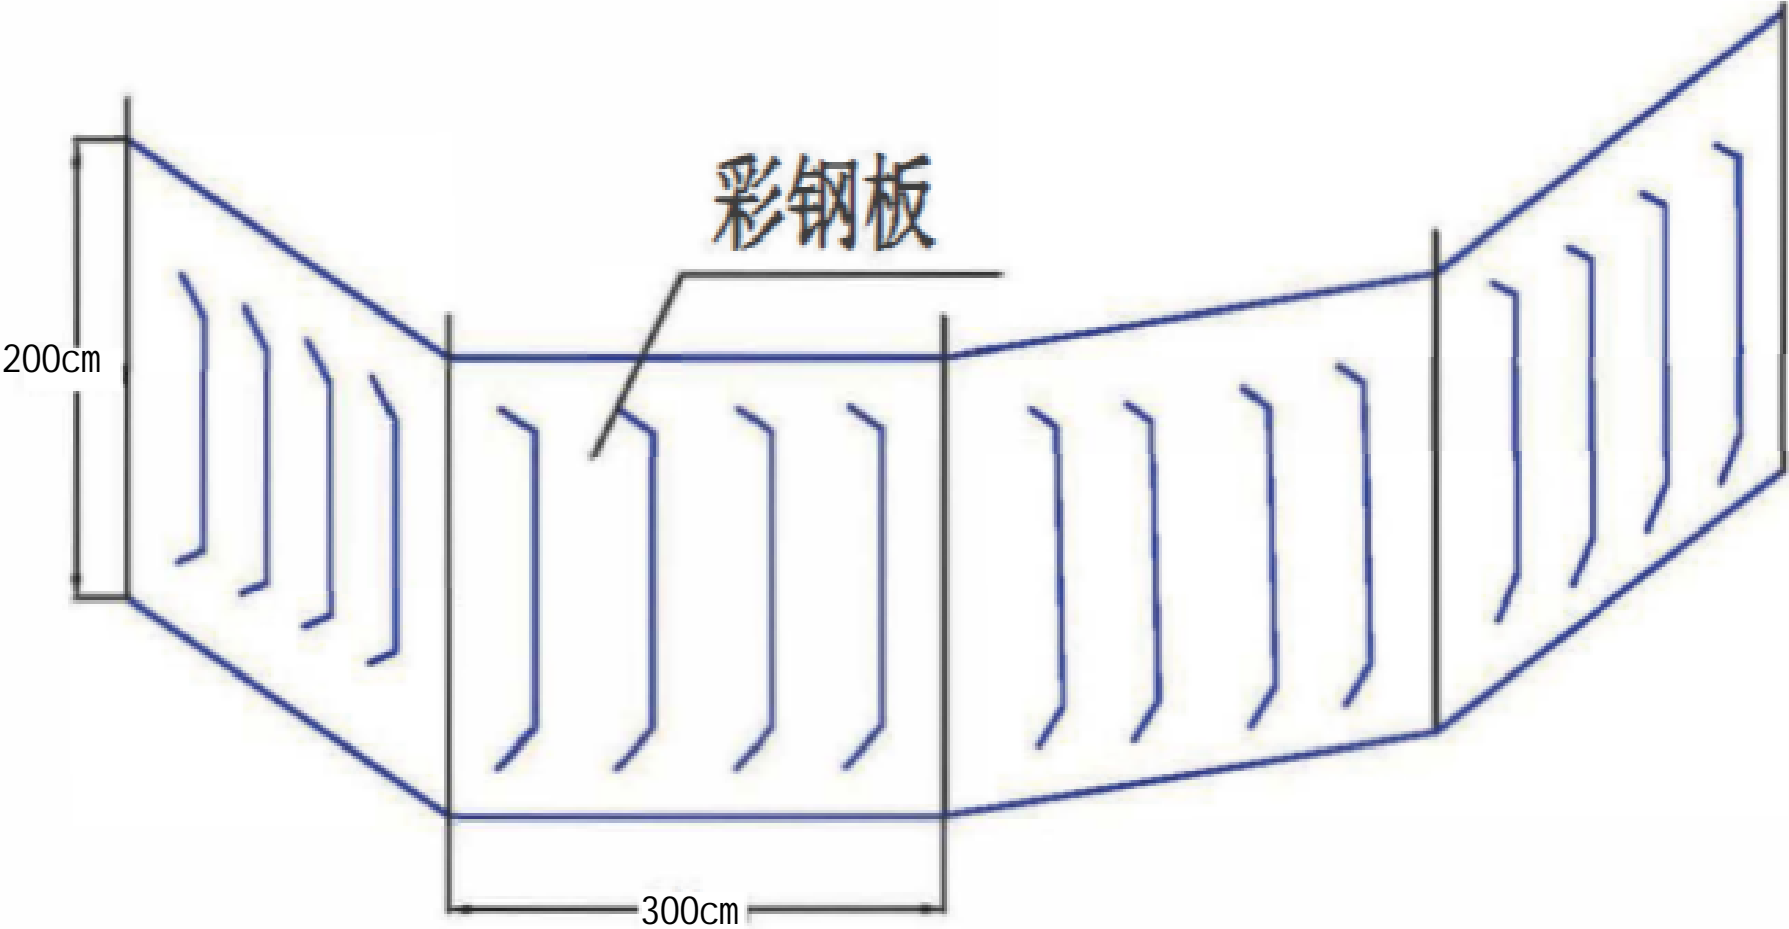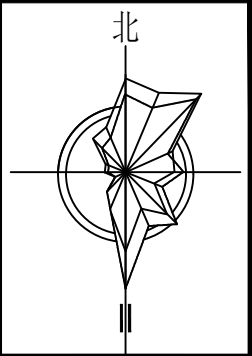


宁夏北岩科技有限公司						
核定	李岩		高沙窝区块化工 集中区特勤消防 站一期建设项目		设计阶段	
审查	李岩				水土保持	
校核	李岩		彩钢板拦挡典型设 计图			
设计	李岩					
制图	赵雅楠					
设计证号			比例	1:500	日期	2023. 2
资质证号			图号	附图8		



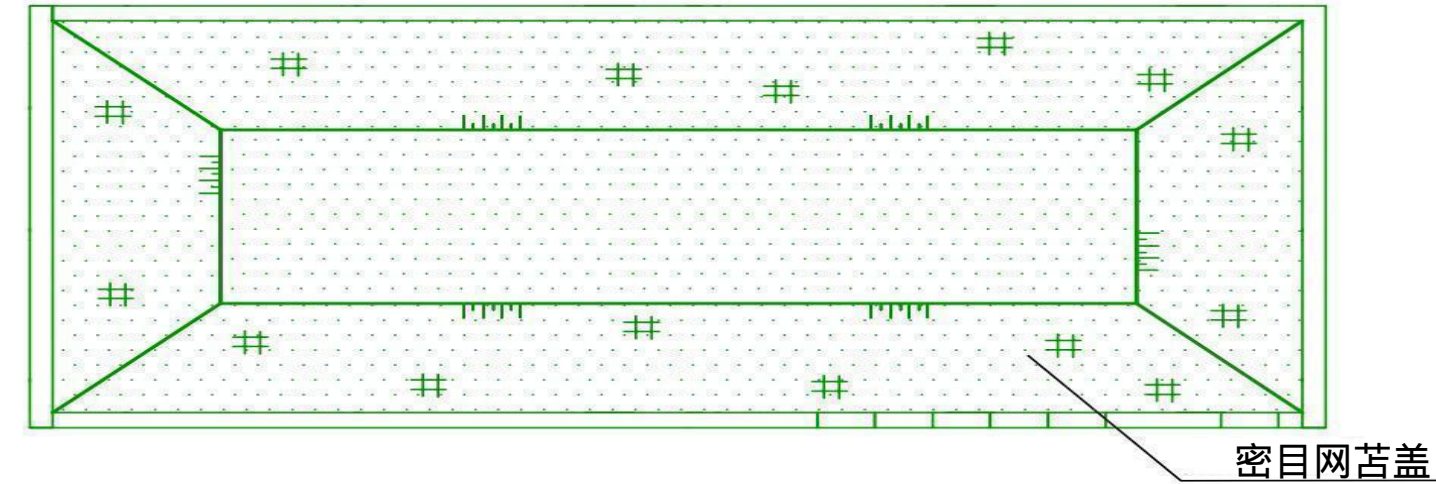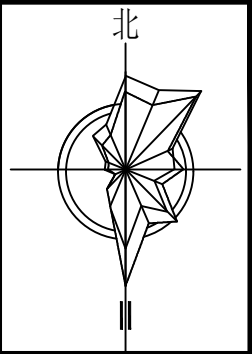


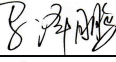
附图9：密目网苫盖典型设计图

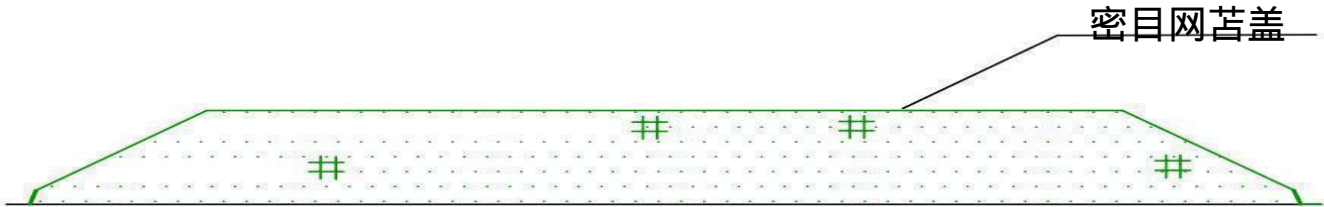

平面图




剖面图


宁夏北岩科技有限公司						
核定			高沙窝区块化工 集中区特勤消防 站一期建设项目		设计阶段	
审查					水土保持	
校核			密目网苫盖典型设 计图			
设计						
制图						
设计证号			比例		日期	2023. 2
资质证号			图号	附图9		

附图10：砾石覆盖典型设计图

临时施工道路

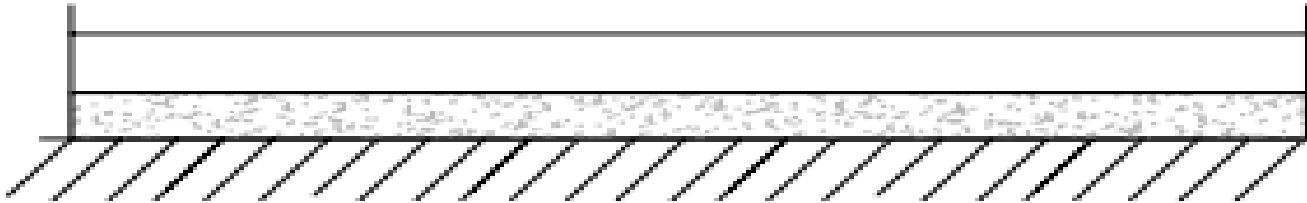


剖面图

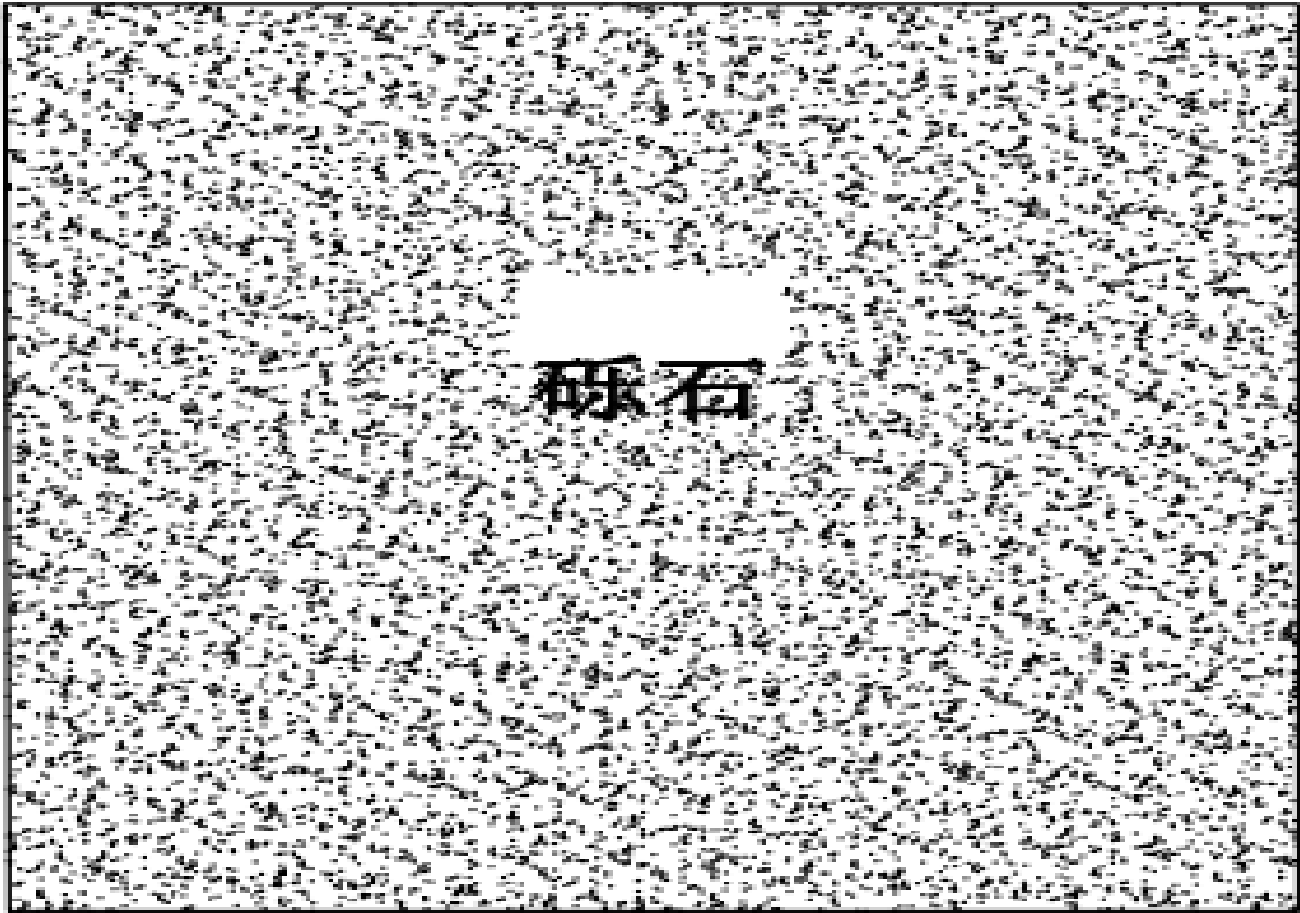

砾石

平面图

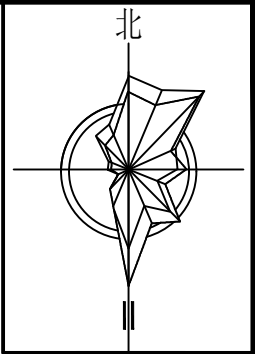

图例：



砾石覆盖

宁夏北岩科技有限公司						
核定	李磊		高沙窝区块化工 集中区特勤消防 站一期建设项目		设计阶段	
审查	李磊				水土保持	
校核	张明		砾石覆盖典型设计图			
设计	张明					
制图	赵雅楠					
设计证号			比例		日期	2023. 2
资质证号			图号	附图10		