


宁夏德善节能环保科技有限公司建筑垃圾资源化利用项目规划设计方案总平面图

说明:

DIRECTIONS

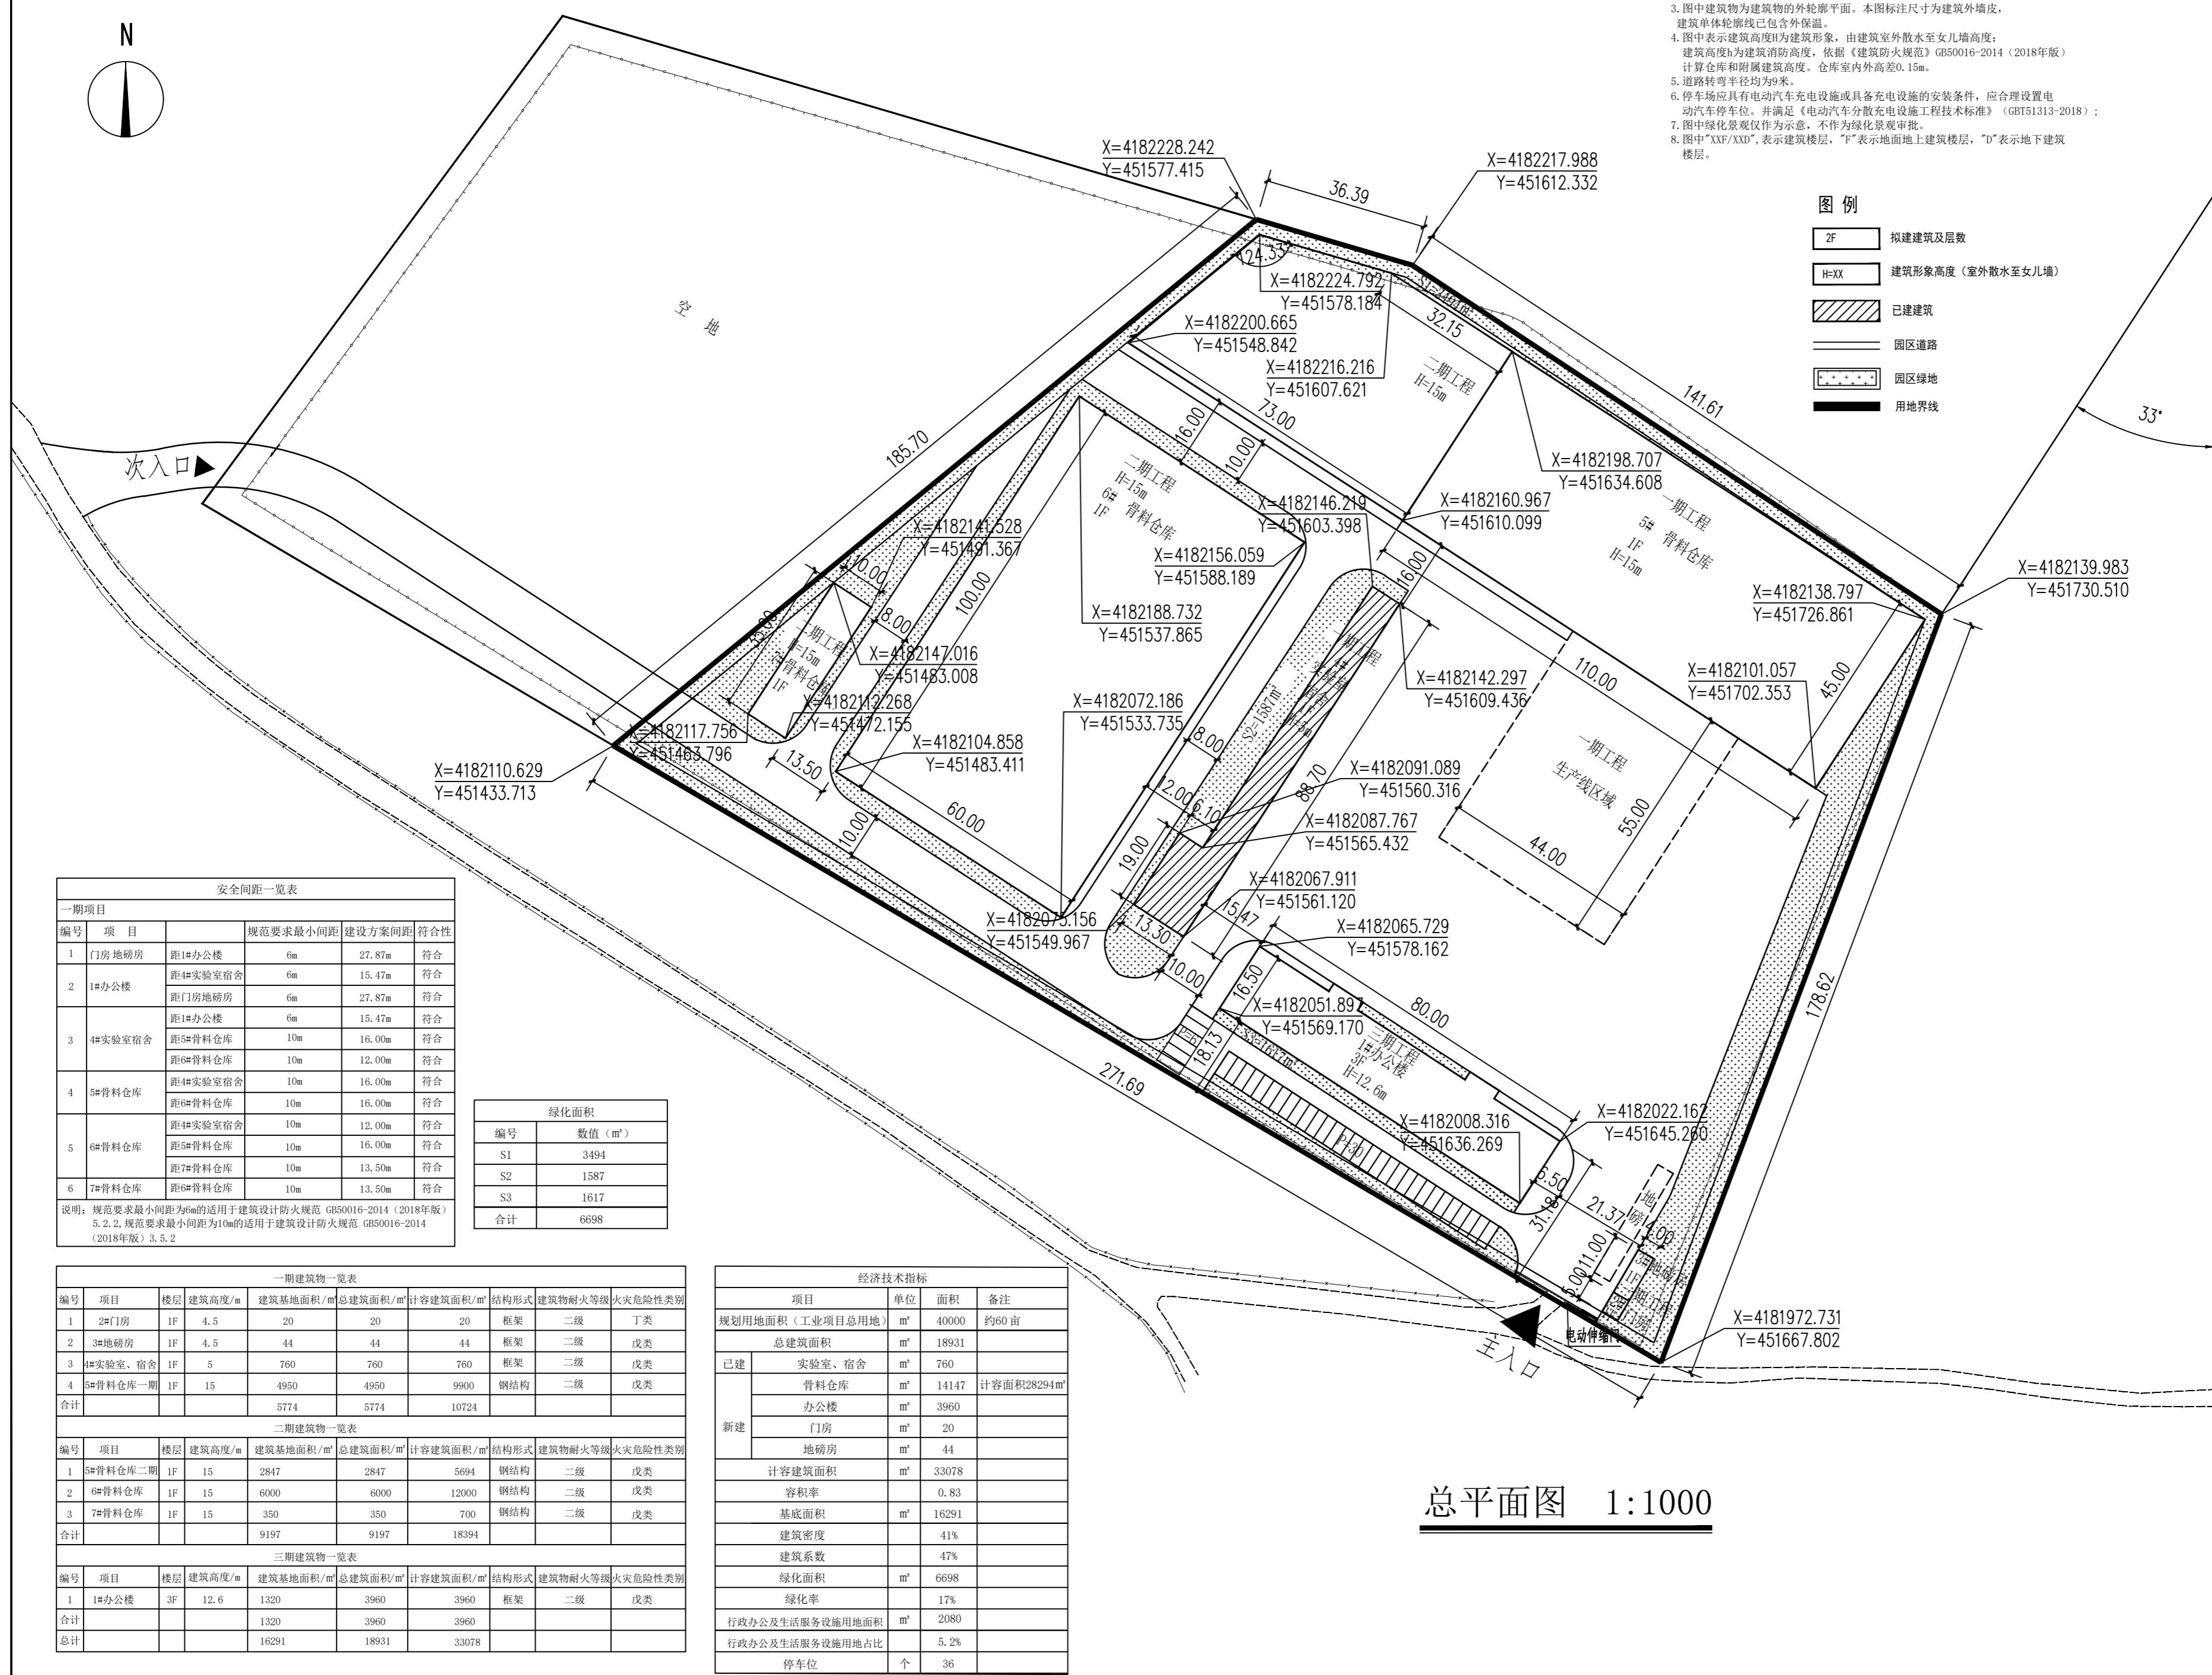

| | |
|------------------|------------------------------|
| 注册执业栏 PRACTICIAN | |
| 姓名: | NAME |
| 注册证书号码: | REGISTRATION CERTIFICATE NO. |
| 注册印章号码: | STAMP NO. |



中顾国际工程咨询有限公司
Zhonggu International Engineering Consulting Co., Ltd.

设计证书 CERTIFICATE 建筑行业专业甲级 公路行业专业乙级 A151024625
市政行业专业乙级 水利行业专业丙级 A251024622
工程勘察专业甲级 B151024625

设计合同号 JOB NO. 项目负责人 PROJECT LEADER 王希
专业负责人 SPECIALIST CONSULTANT 张戈
审定 APPROVED BY 王增利
审核 VERIFIED BY 张戈
校对 CHECKED BY 王希
设计 DESIGNED BY 黄珂

建设单位 CLIENT 宁夏大诚顺建设有限公司

项目名称 PROJECT TITLE 建筑垃圾资源化利用项目

子项名称 SUB ITEM

图名 TITLE 总平面图

图号 DWG.NO. 报审图 DATE 2022年12月

图别 DWG.CATEGORY. 建筑 比例 SCALE 1:1000

版号 VERSION.NO.