


宗地图

单位: m. m²

宗地编号:

润丰花园西侧地块用地 (南侧)

地籍图号: 4183.20-448.00

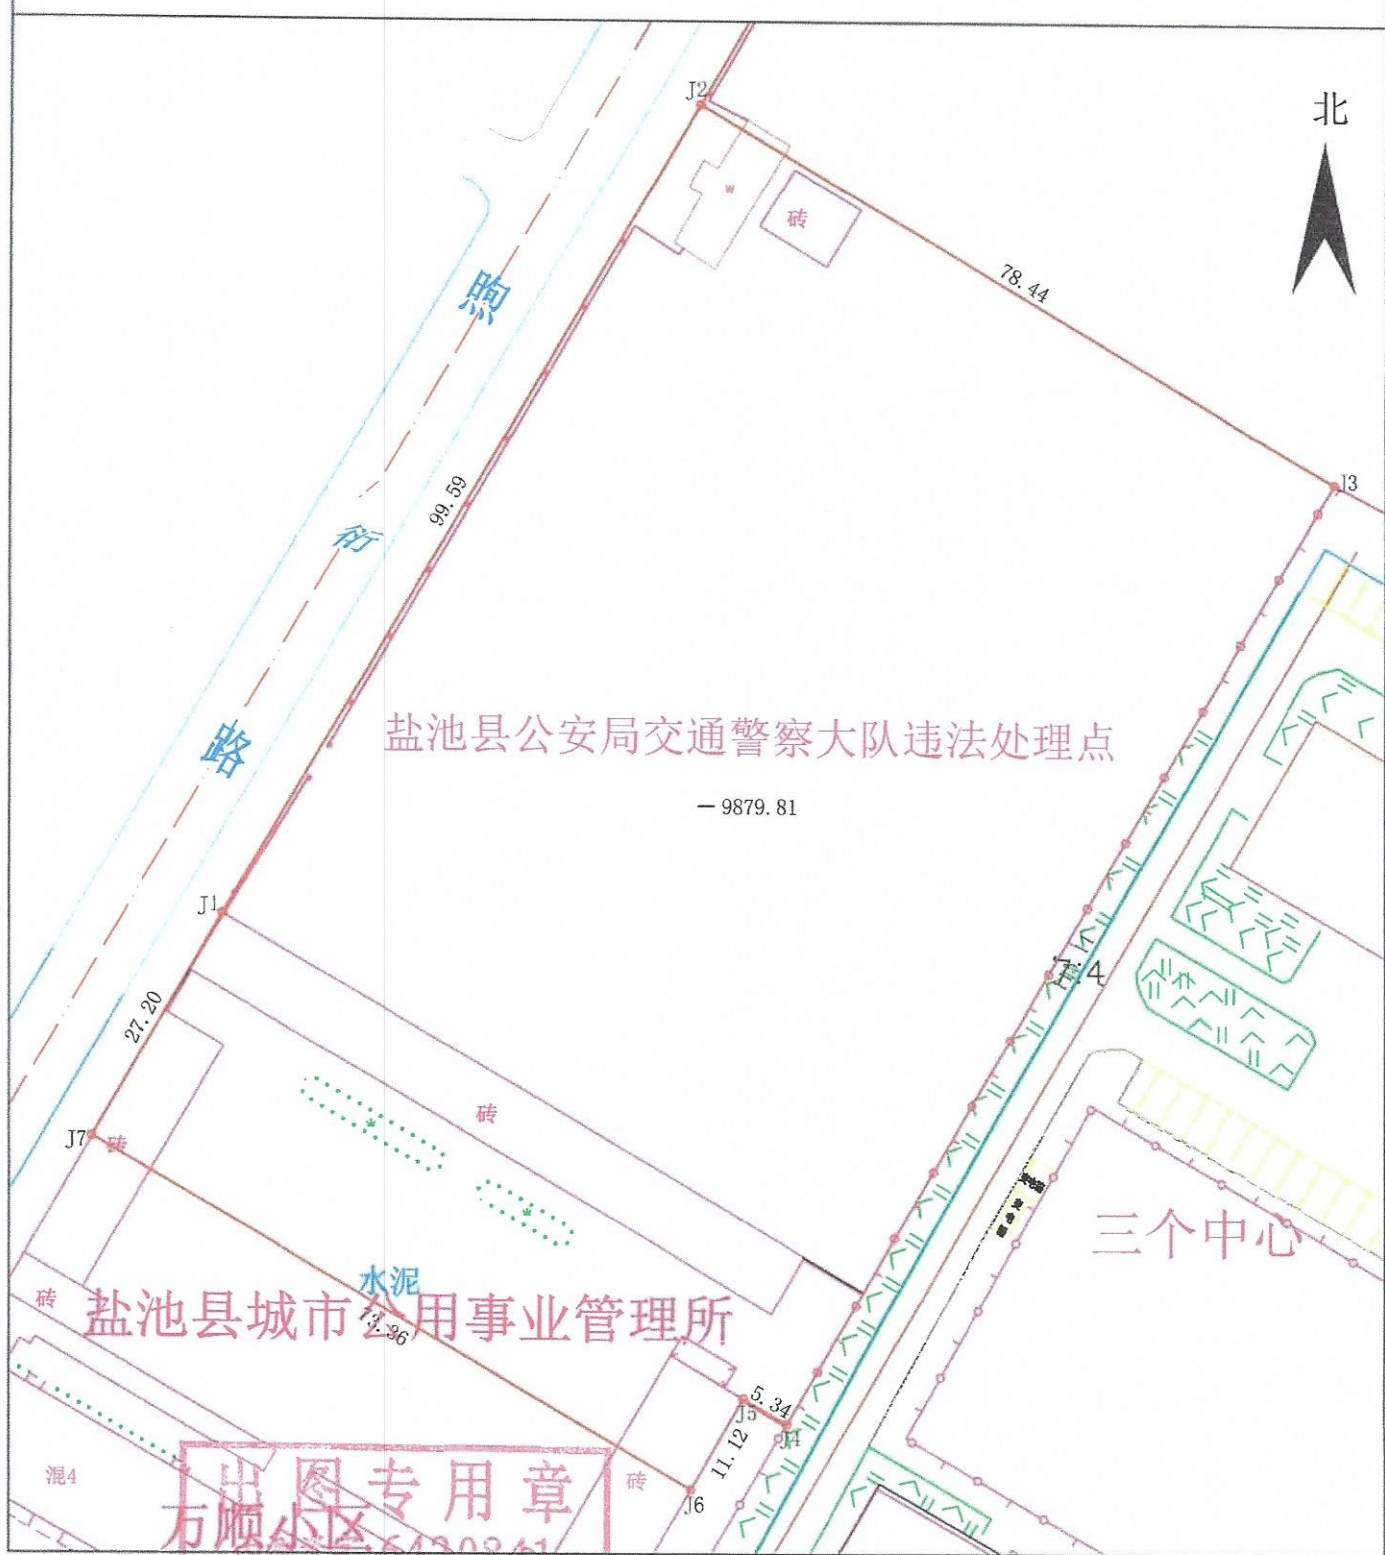

绘图日期: 2021年9月17日

1:810

绘图员:

审核日期:

审核员:


宗地图

单位: m.m²

宗地编号:

惠锦苑东侧地块(西)

地籍图号: 4183.20-444.50

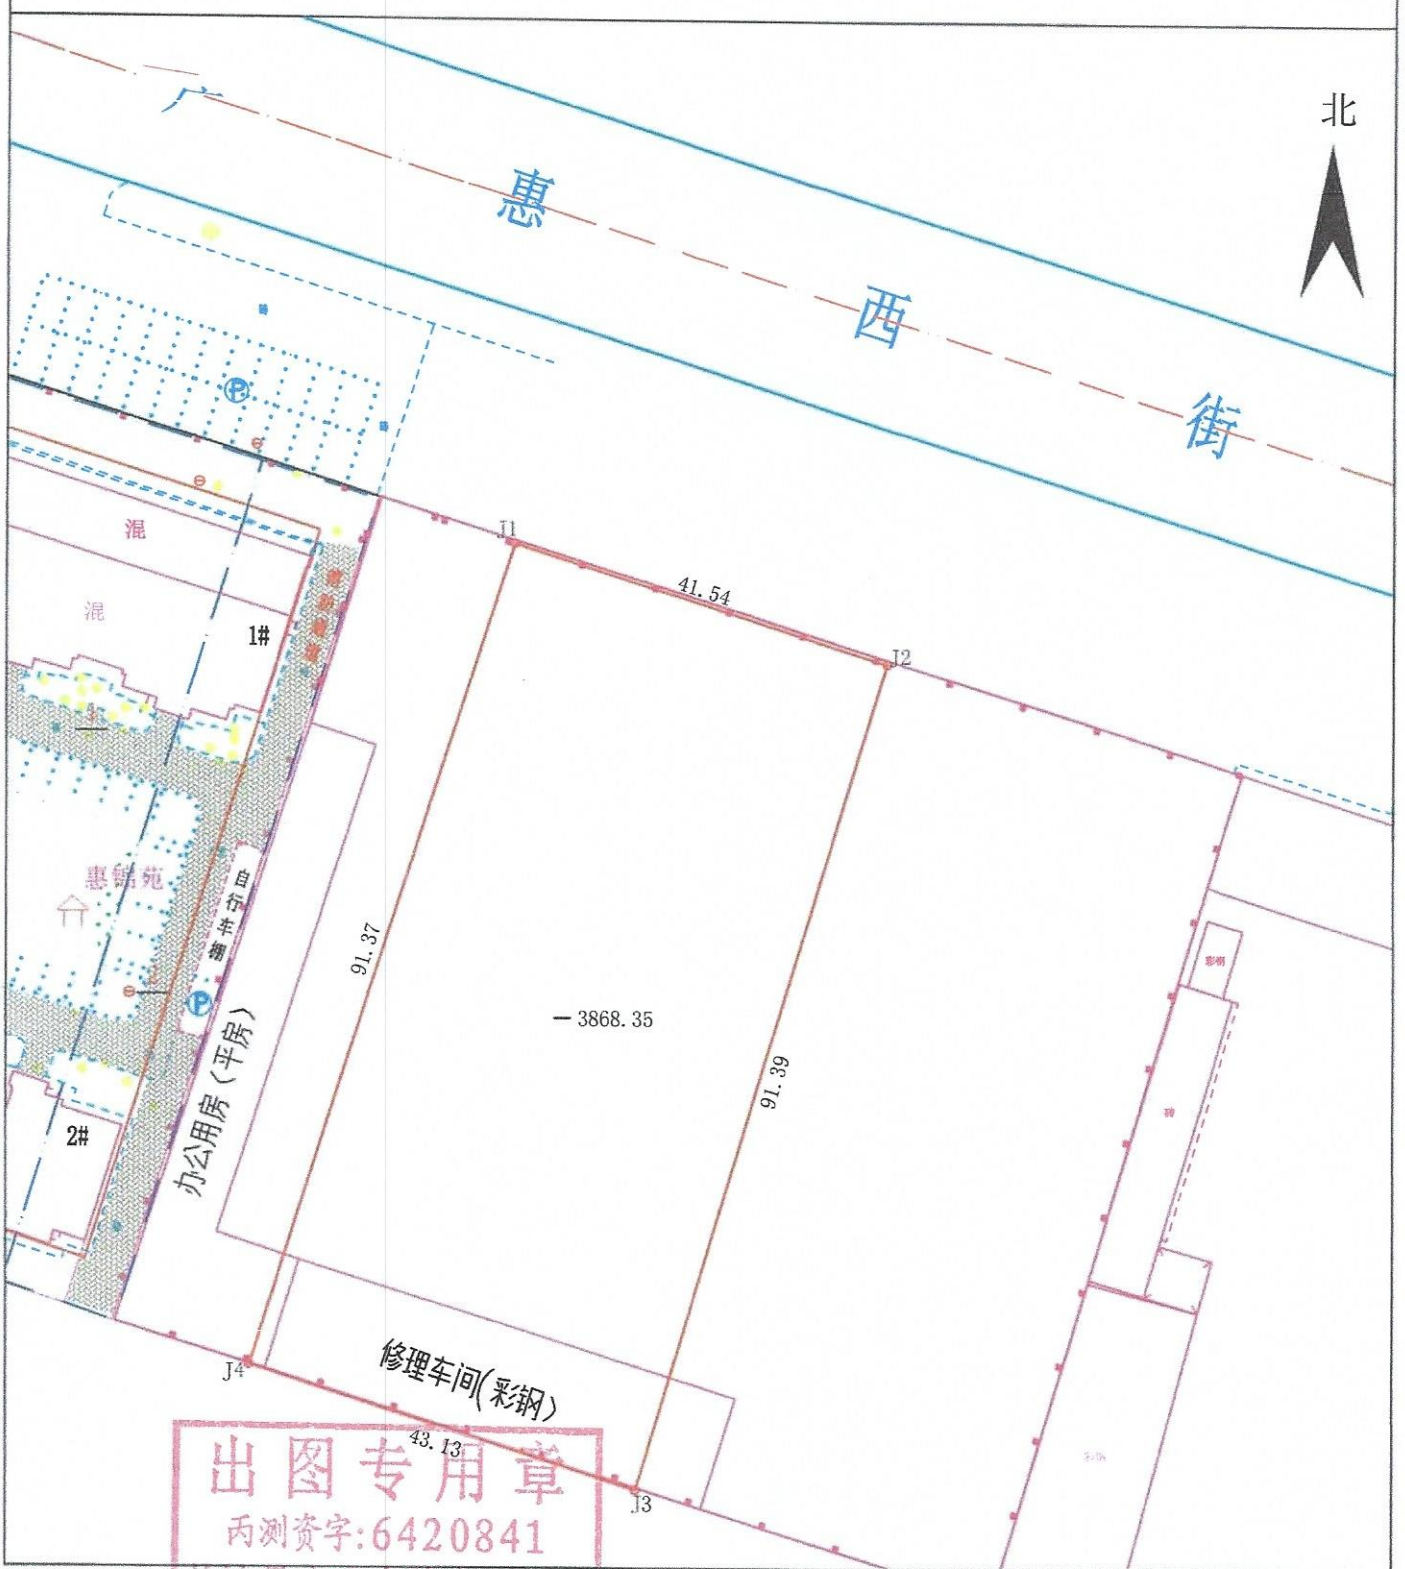

绘图日期: 2021年9月17日

1:820

绘图员:

审核日期:

审核员: