

盐池县海绵城市建设专项规划（2019-2035）

图集

盐池县住房与城乡建设局

上海同济城市规划设计研究院有限公司



2020.03

图集目录



- 01 区位图
- 02 县域现状自然生态空间基底图
- 03 县域生态安全格局图
- 04 中心城区现状用地图
- 05 中心城区规划用地图
- 06 中心城区高程分析图
- 07 中心城区坡度分析图
- 08 中心城区坡向分析图
- 09 中心城区下垫面分析图
- 10 中心城区水系绿地现状图
- 11 中心城区排水工程现状图
- 12 中心城区内涝点分布图
- 13 年径流总量控制率分布图
- 14 中心城区蓝线控制图
- 15 中心城区绿线控制图
- 16 中心城区排水分区规划图
- 17 中心城区污水工程规划图
- 18 中心城区雨污分流改造图
- 19 中心城区再生水规划图
- 20 中心城区近期建设规划图

盐池县海绵城市建设专项规划 (2019-2035)

区位图

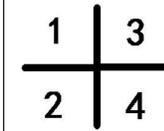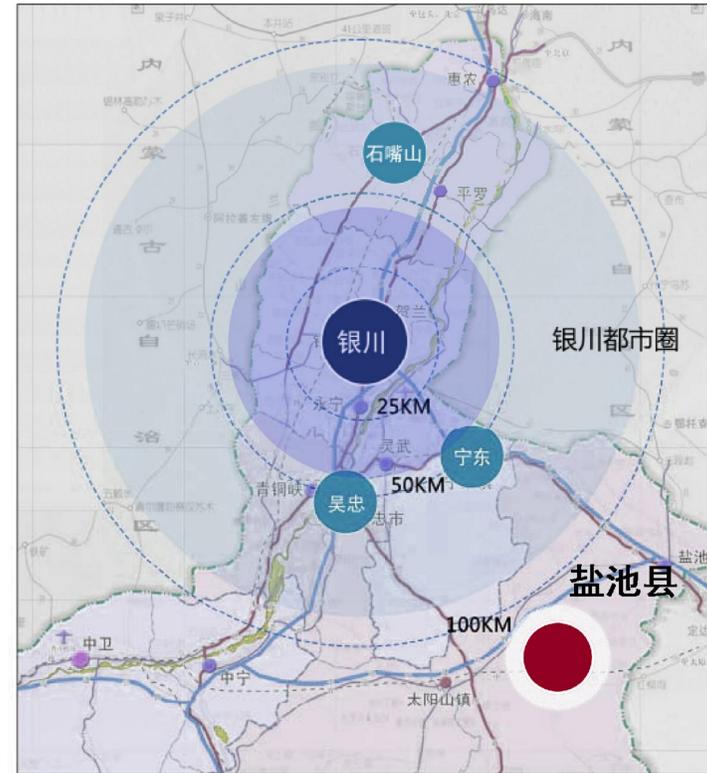


1. 盐池在中国的内陆
2. 盐池是宁夏的东大门
3. 盐池在大银川都市圈的区位
4. 盐池在市域城镇体系中的区位

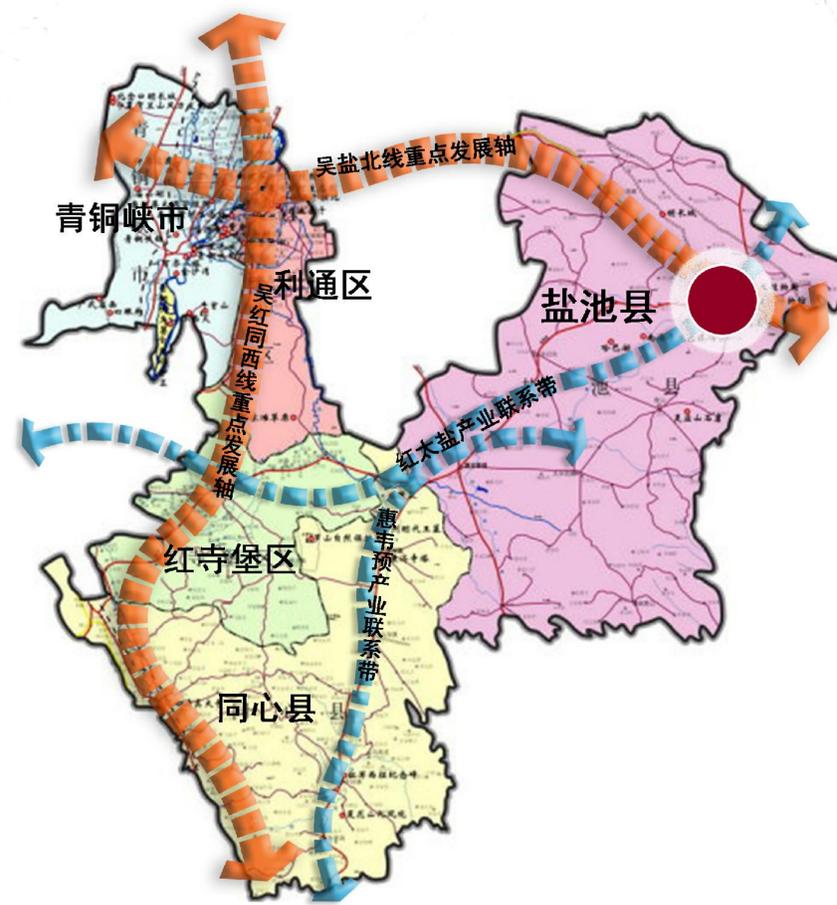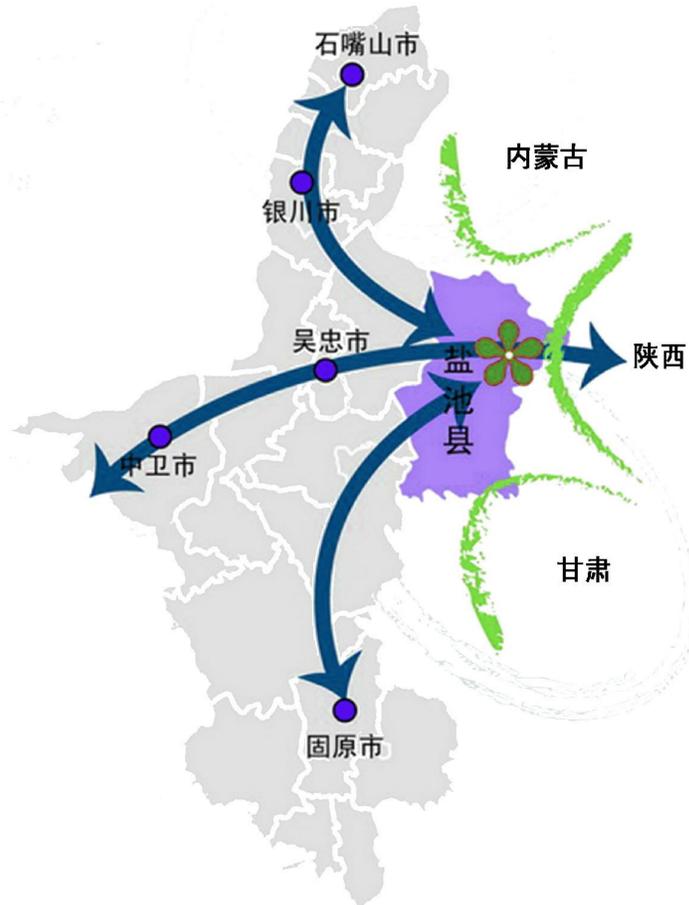

上海同济城市规划设计研究院有限公司
盐池县住房和城乡建设局

盐池县海绵城市建设专项规划 (2019-2035)

县域现状自然生态空间基底图

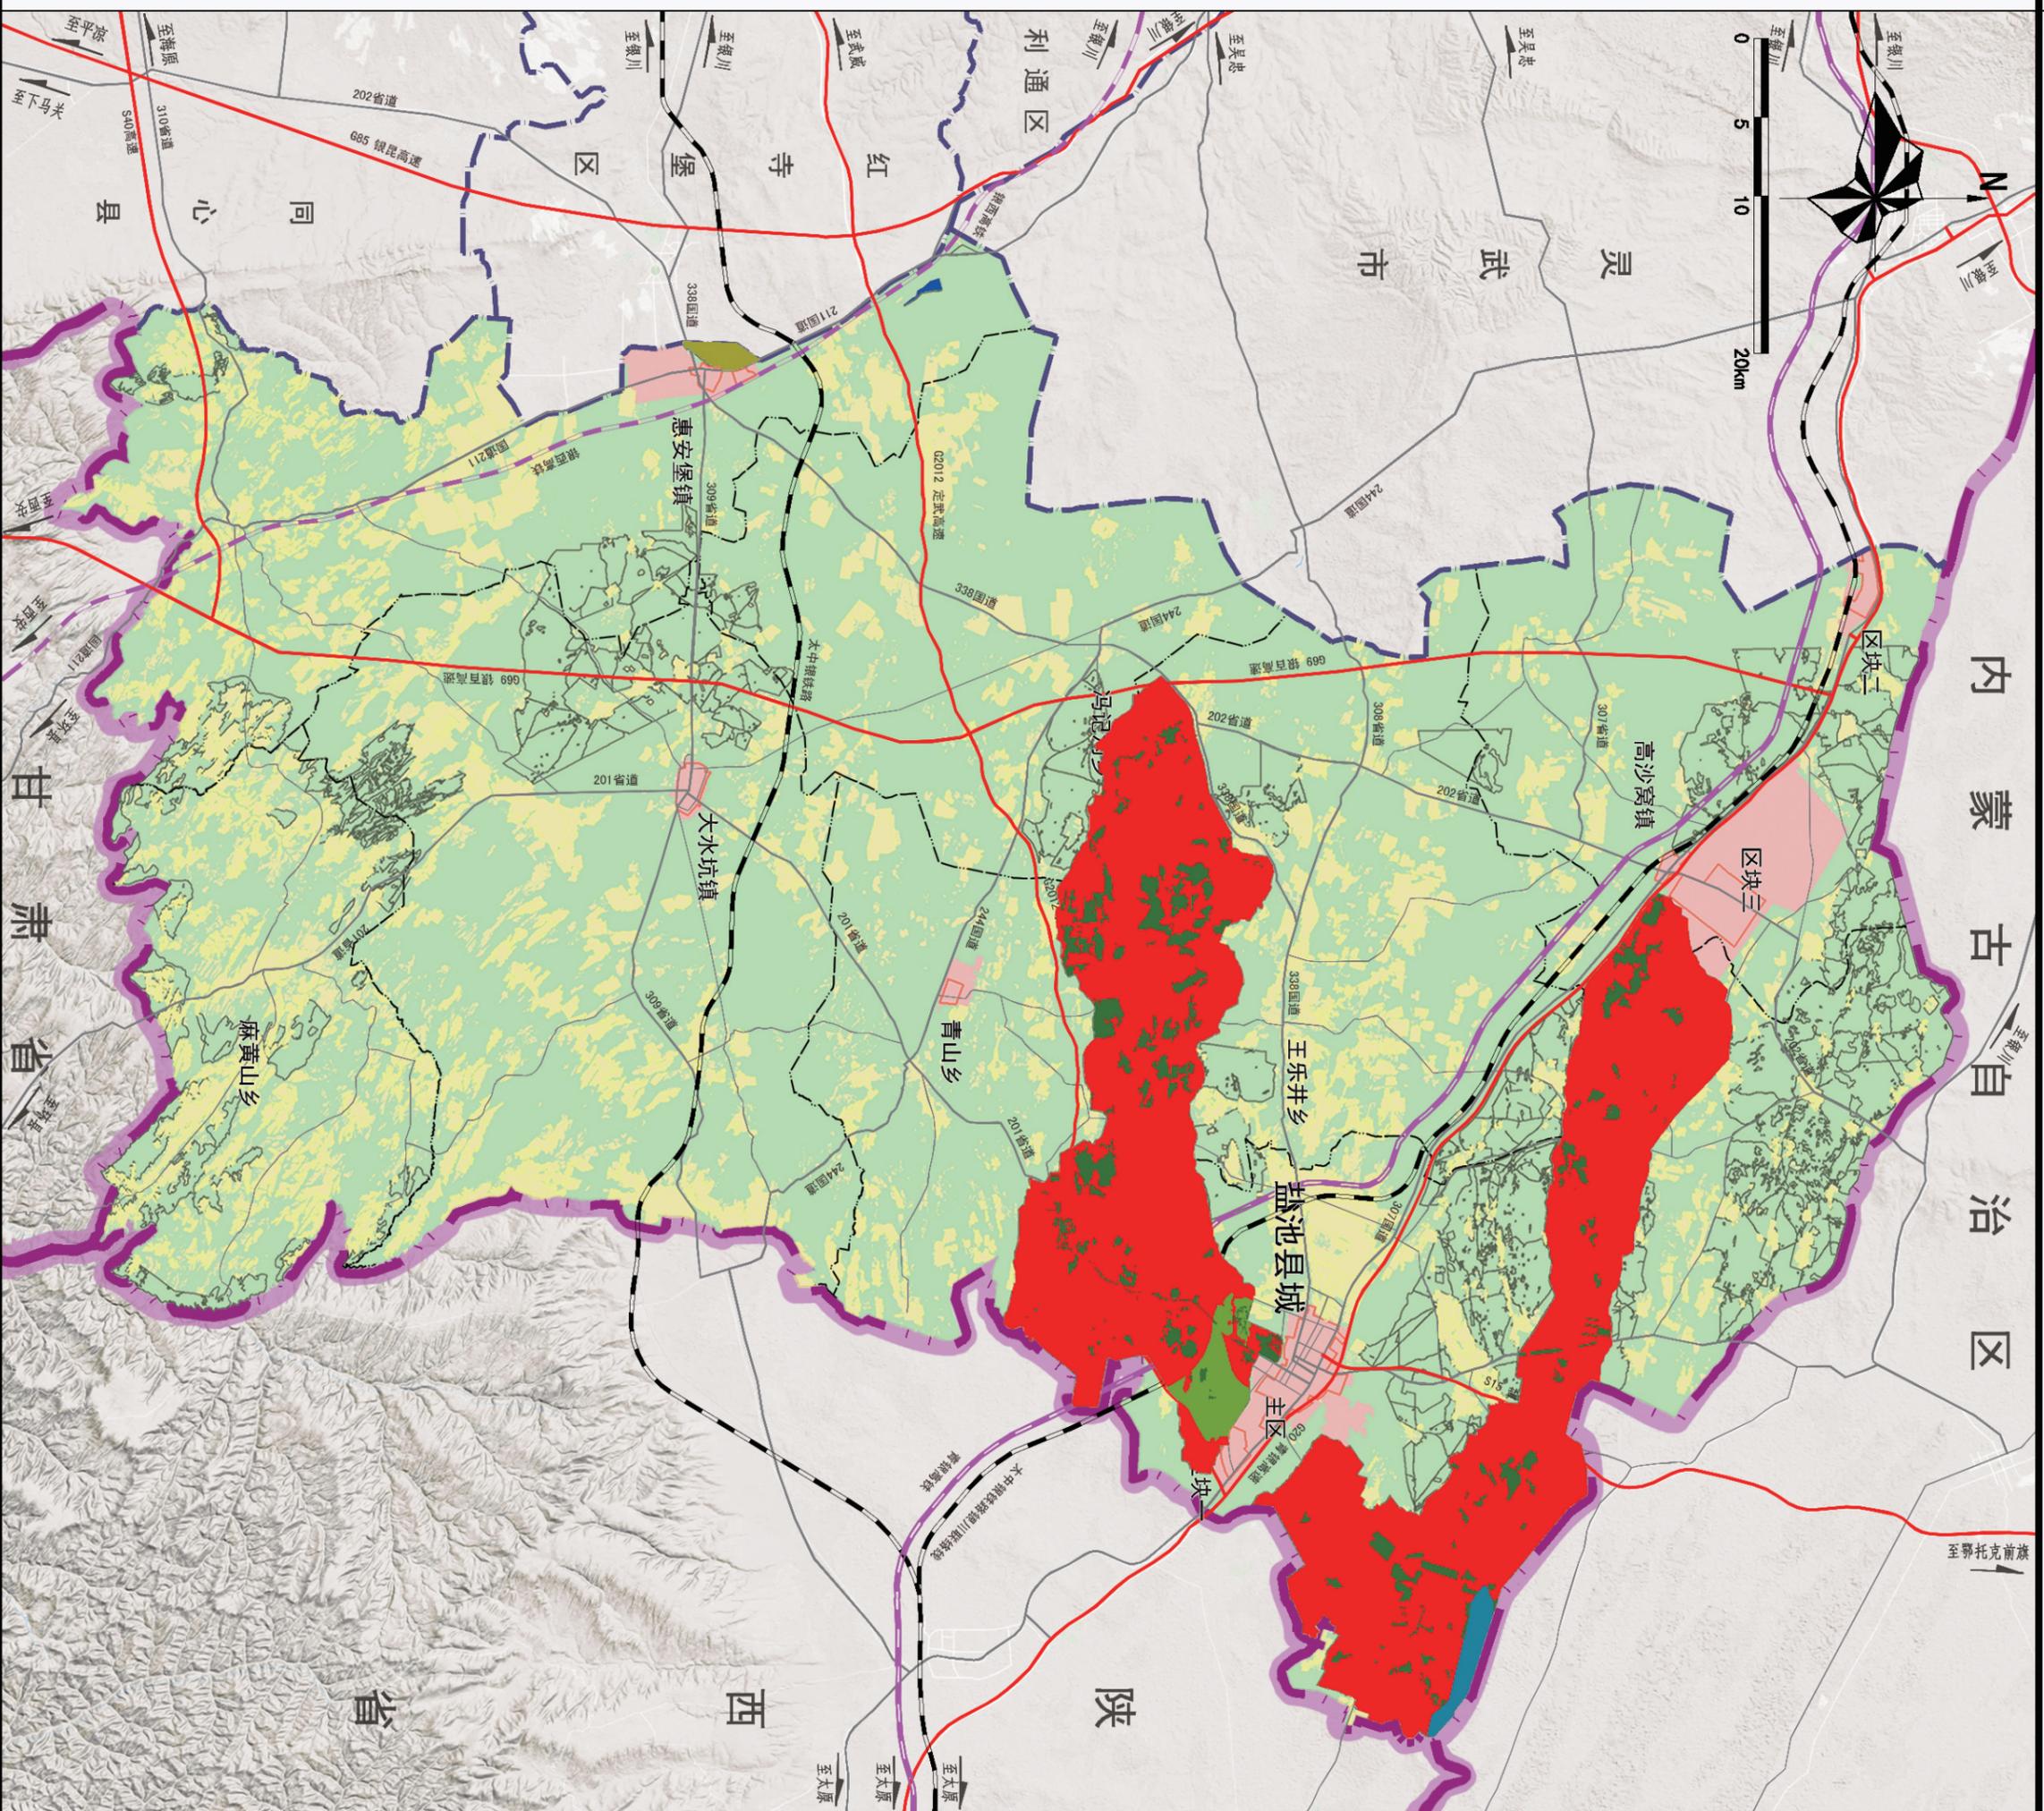

图例

- | | | | | | |
|---|--|--|--|--|--|
| ■ 哈巴湖自然保护区 | ■ 骆驼井水源地 | | | | |
| ■ 刘家沟水库水源地 | ■ 生态空间 | | | | |
| ■ 国家一级公益林 | ■ 农业空间 | | | | |
| ■ 太阳山国家湿地公园 | ■ 城镇空间 | | | | |
| ■ 花马湖国家森林公园 | ■ 生态保护红线 | | | | |
-
- | | | | |
|---|---|---|---|
| | | | |
| 永久基本农田保护红线 | 城镇开发边界 | 普通铁路 | 高速公路 |
-
- | | | | |
|---|---|---|---|
| | | | |
| 公路 | 省界 | 县界 | 乡镇界 |



上海同济城市规划设计研究院有限公司

盐池县住房和城乡建设局


编制日期 2020.03

图纸编号

02

盐池县海绵城市建设专项规划 (2019-2035)

县域生态安全格局图

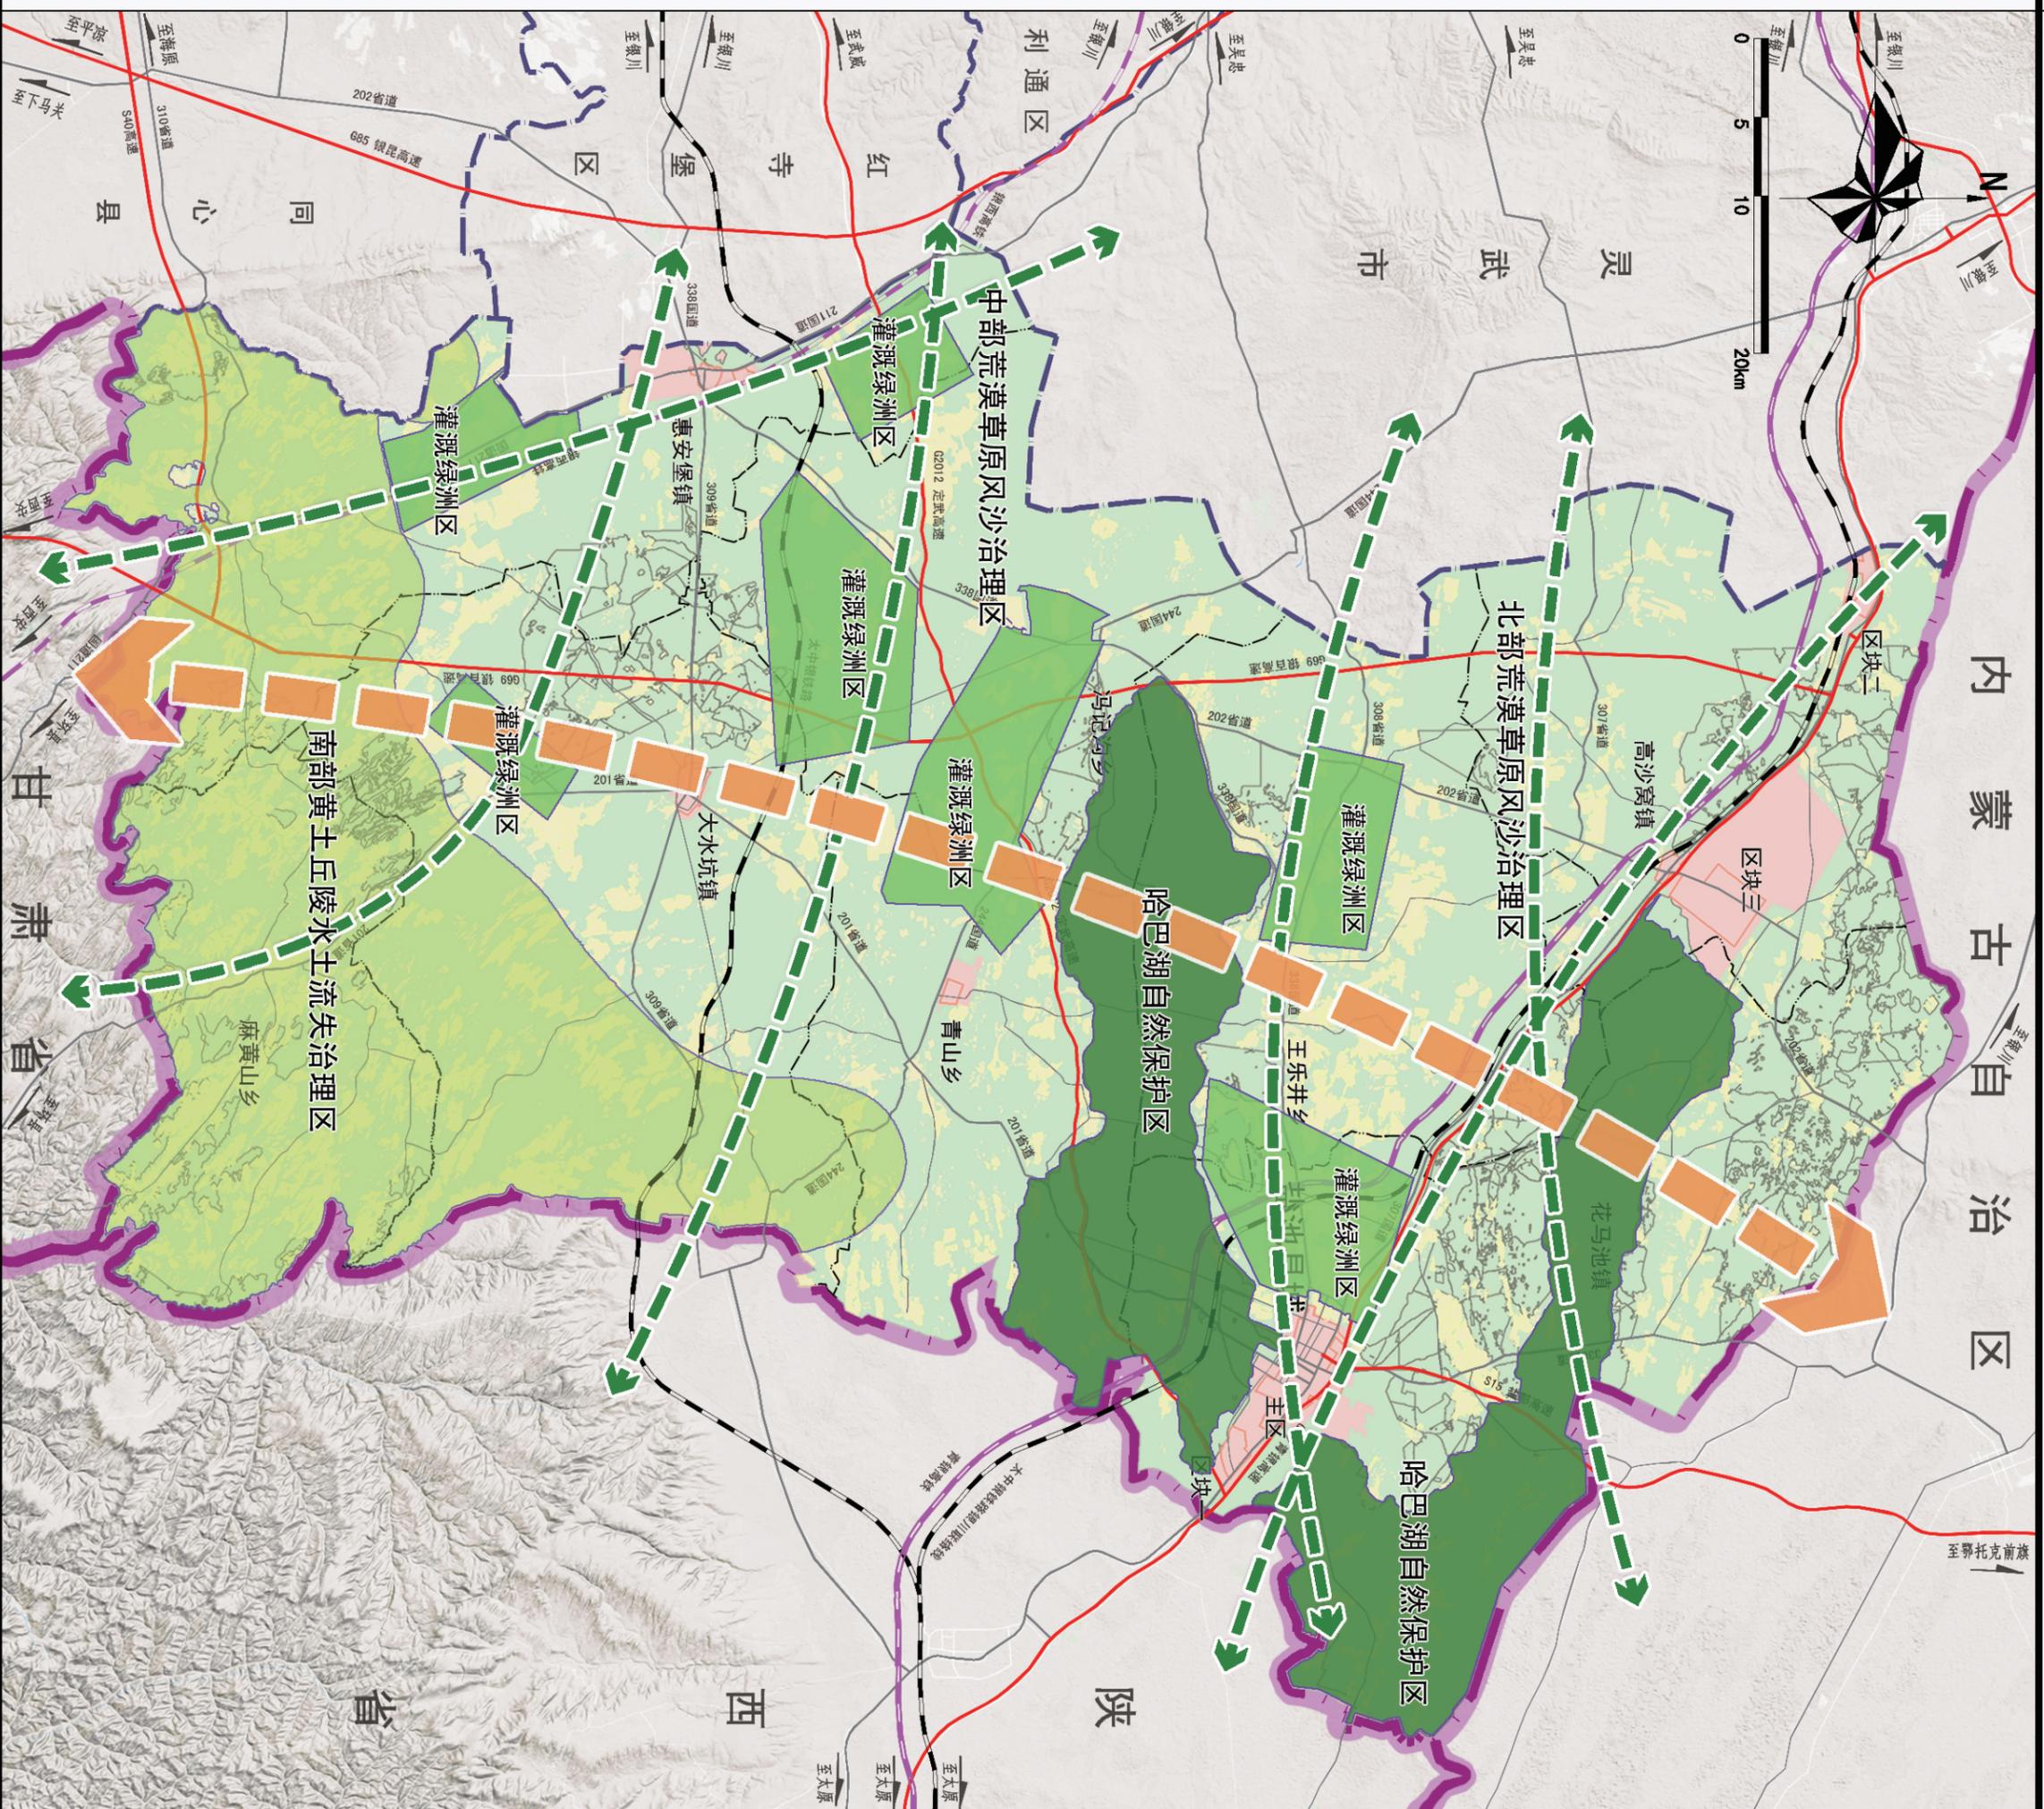

图例

- 哈巴湖自然保护区
- 中北部荒漠草原风沙治理区
- 灌溉绿洲区
- 南部黄土丘陵水土流失治理区
- 中部防风治沙带
- 生态廊道
- 生态空间
- 农业空间
- 城镇空间
- 生态保护红线
- 永久基本农田保护红线
- 城镇开发边界
- 普通铁路
- 高速公路
- 公路
- 省界
- 县界
- 乡镇界

上海同济城市规划设计研究院有限公司



盐池县住房和城乡建设局

编制日期 2020.03

图纸编号 03

盐池县海绵城市建设专项规划 (2019-2035)

中心城区现状用地图

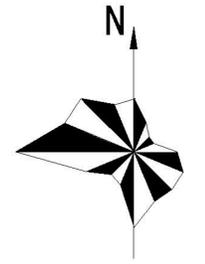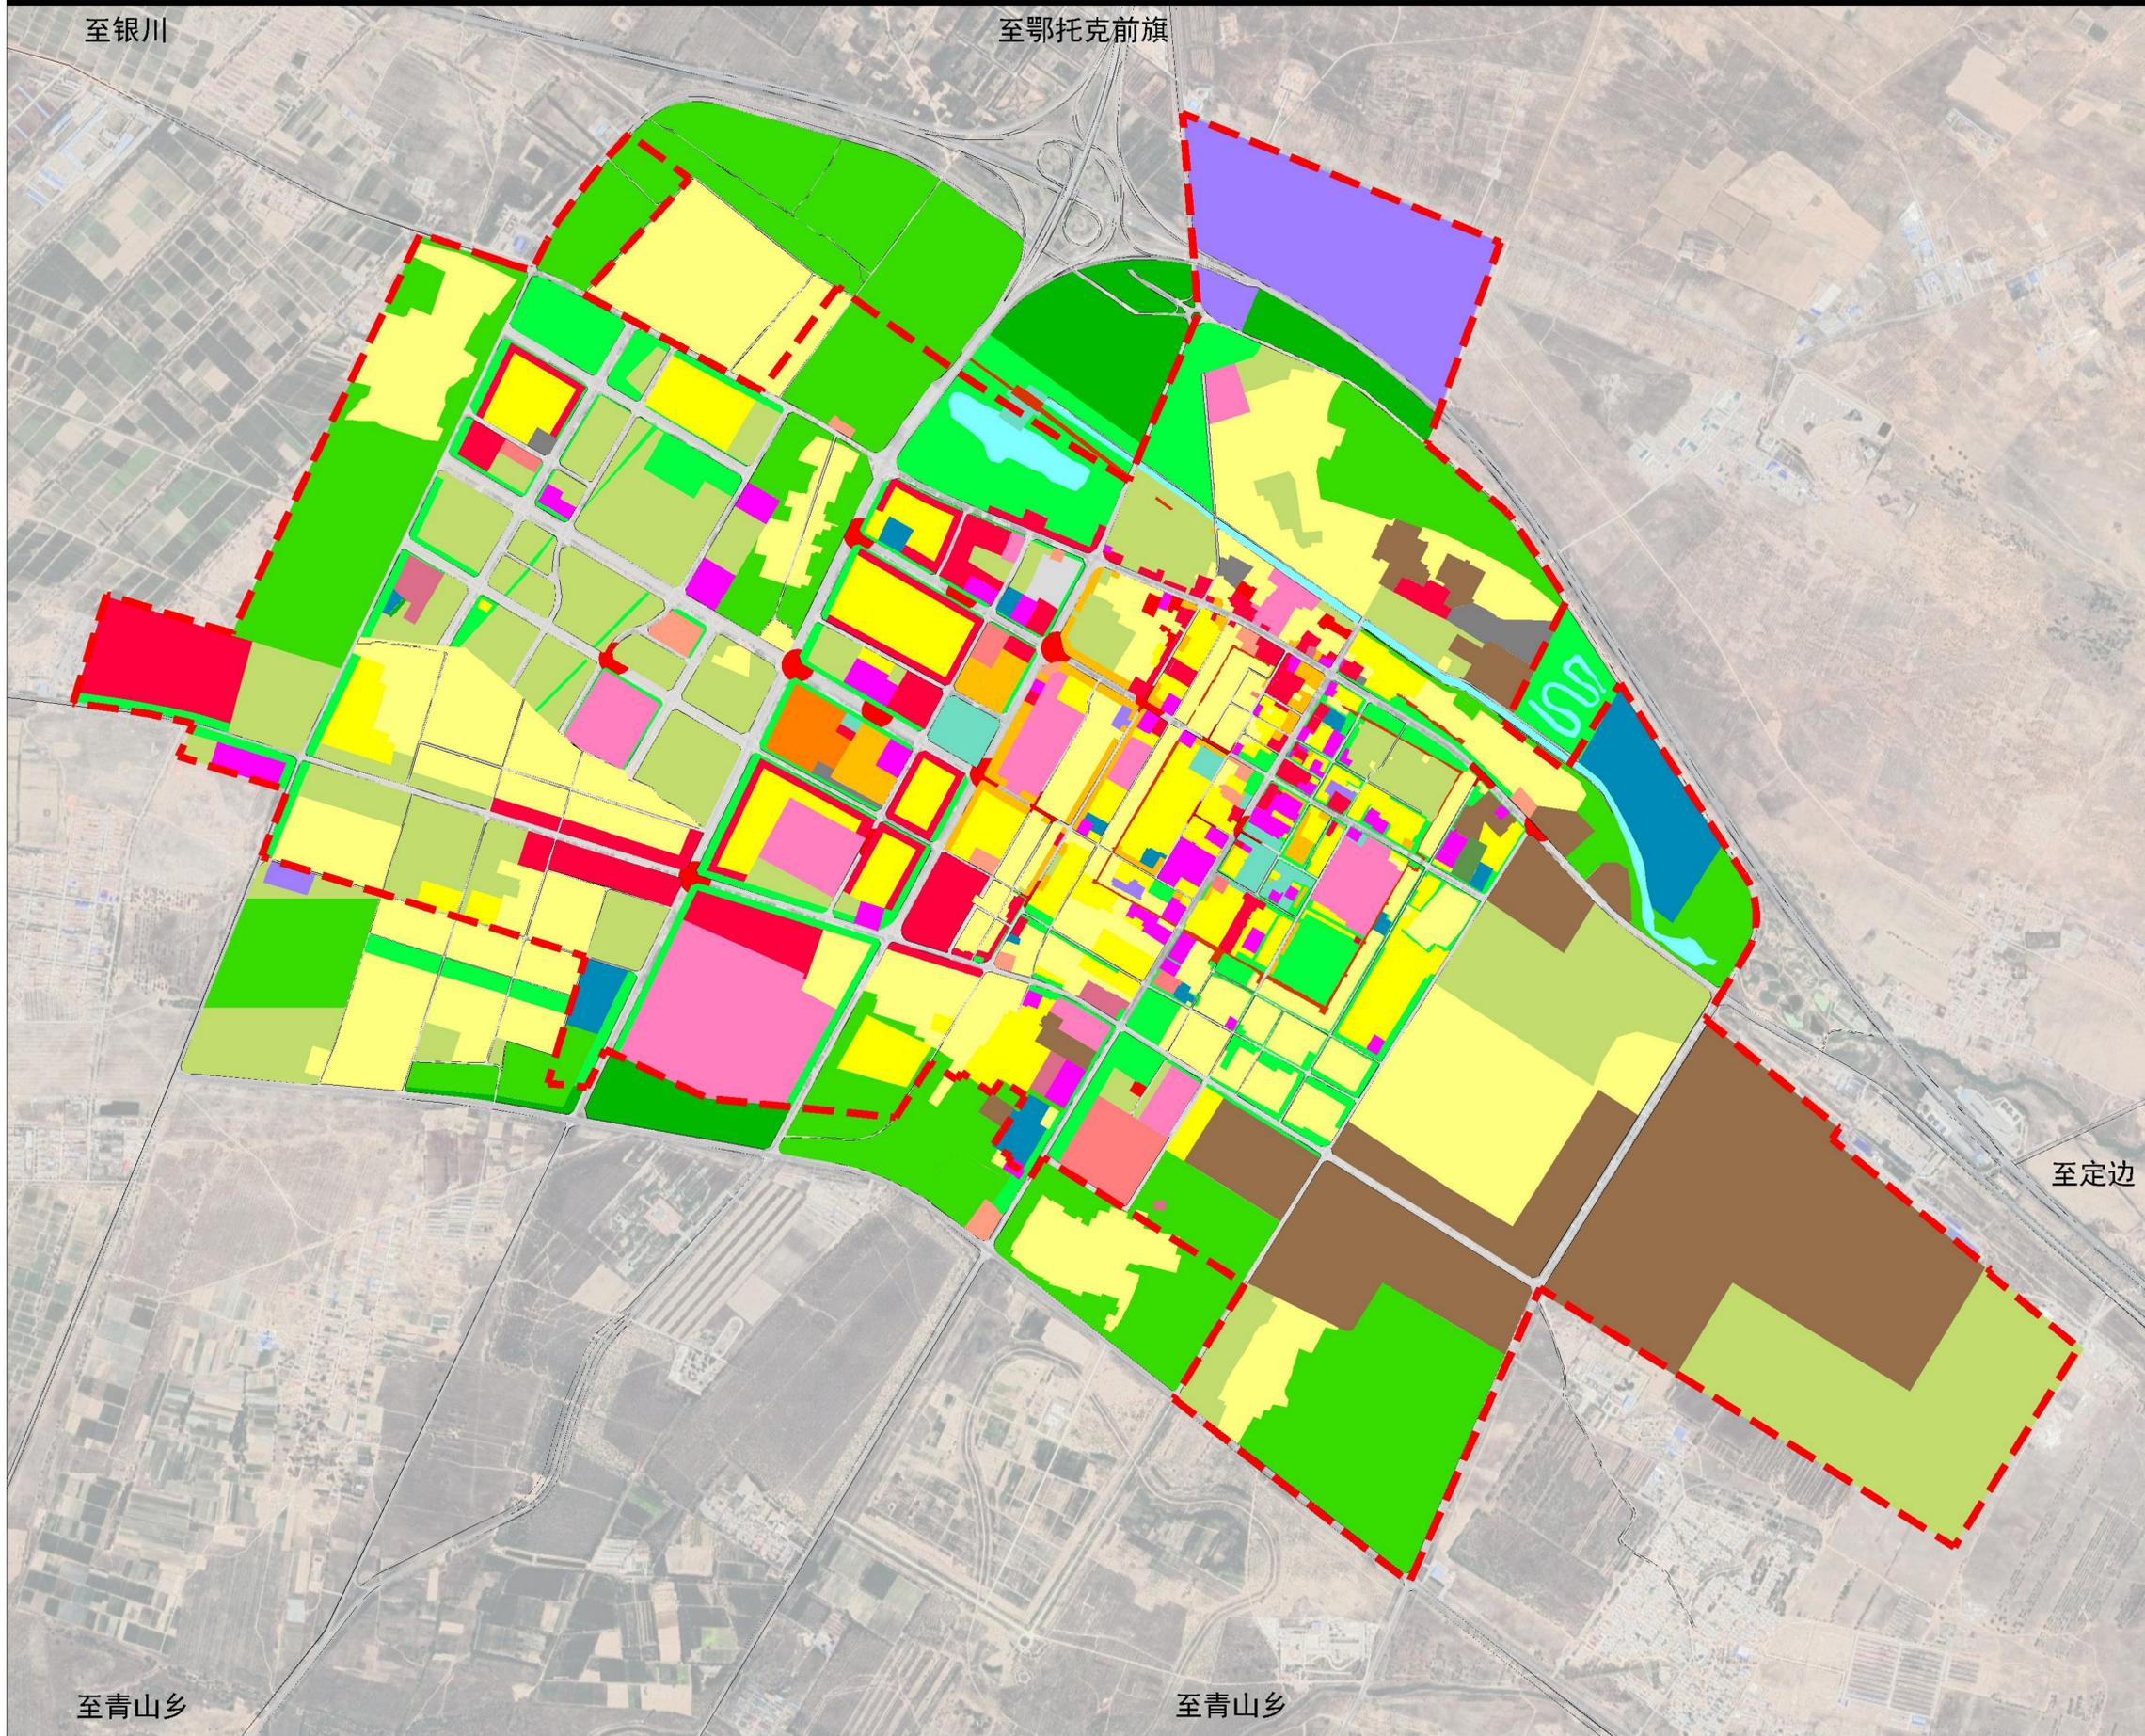

0 200 500 1000m

图例

- (A1) 行政办公用地
- (A2) 文化设施用地
- (A3) 教育科研用地
- (H14) 中小学用地
- (A4) 体育用地
- (A5) 医疗卫生设施
- (A7) 文物古迹用地
- (B1) 商业用地
- (B2) 商务用地
- (BR) 商住混合用地
- (R2) 二类居住用地
- (M2) 二类工业用地
- (SS) 交通枢纽用地
- (U) 公用设施用地
- (G1) 公园绿地
- (G2) 防护绿地
- (G3) 广场用地
- (GB) 文化公园用地
- (E1) 水域
- (H14) 村庄建设用地
- 规划范围





上海同济城市规划设计研究院有限公司
盐池县住房和城乡建设局

编制日期 2020.03

图纸编号 04

盐池县海绵城市建设专项规划 (2019-2035)

中心城区规划用地图

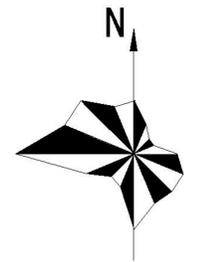
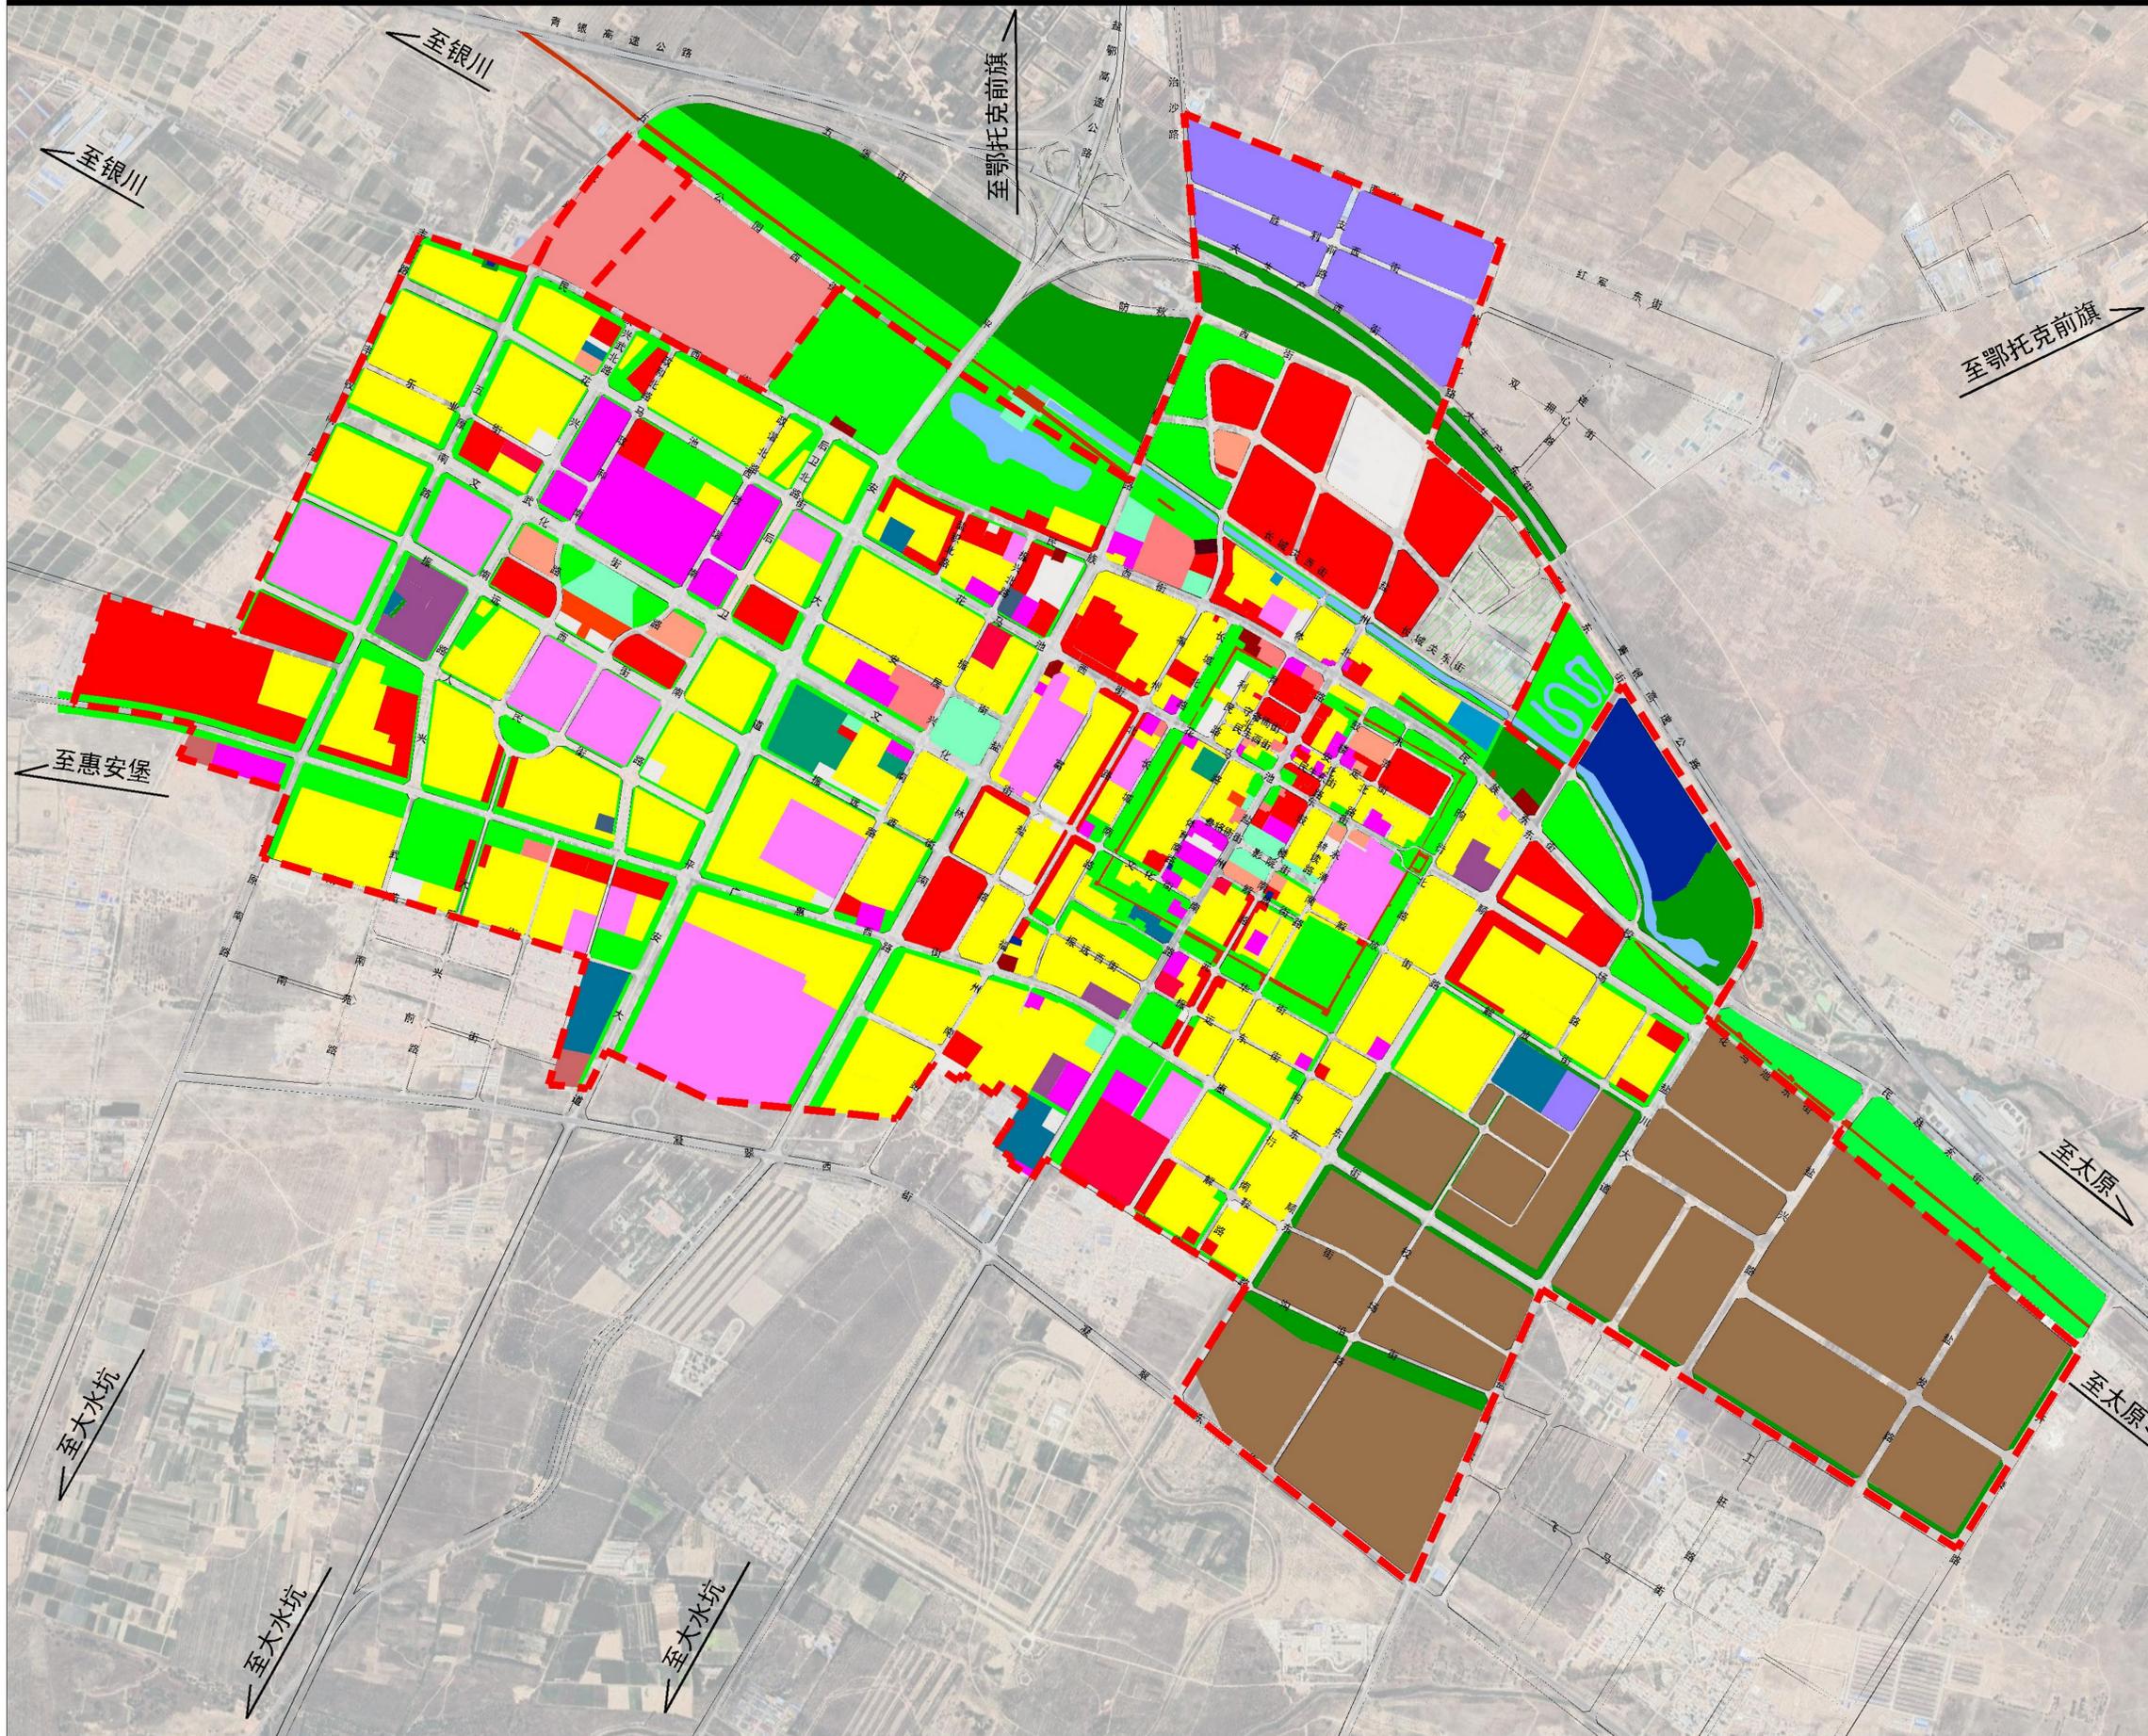


0 200 500 1000m

图例

- | | |
|------------|----------|
| 二类居住用地 | 行政办公用地 |
| 文化设施用地 | 教育科研用地 |
| 体育用地 | 医疗卫生用地 |
| 社会福利设施用地 | 文物古迹用地 |
| 宗教设施用地 | 商业设施用地 |
| 商务设施用地 | 娱乐康体设施用地 |
| 公用设施营业网点用地 | 其他服务设施用地 |
| 二类工业用地 | 一类物流仓储用地 |
| 交通枢纽用地 | 交通场站用地 |
| 供应设施用地 | 环境设施用地 |
| 安全设施用地 | 公园绿地 |
| 防护绿地 | 广场用地 |
| 村庄建设用地 | 水域 |
| 城市道路 | 规划范围 |
| 城镇开发预留区 | |

上海同济城市规划设计研究院有限公司
 盐池县住房和城乡建设局

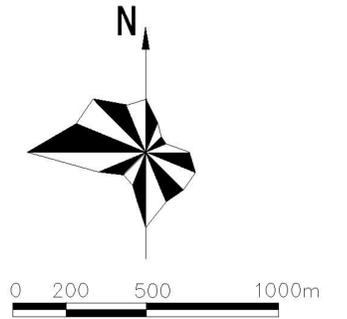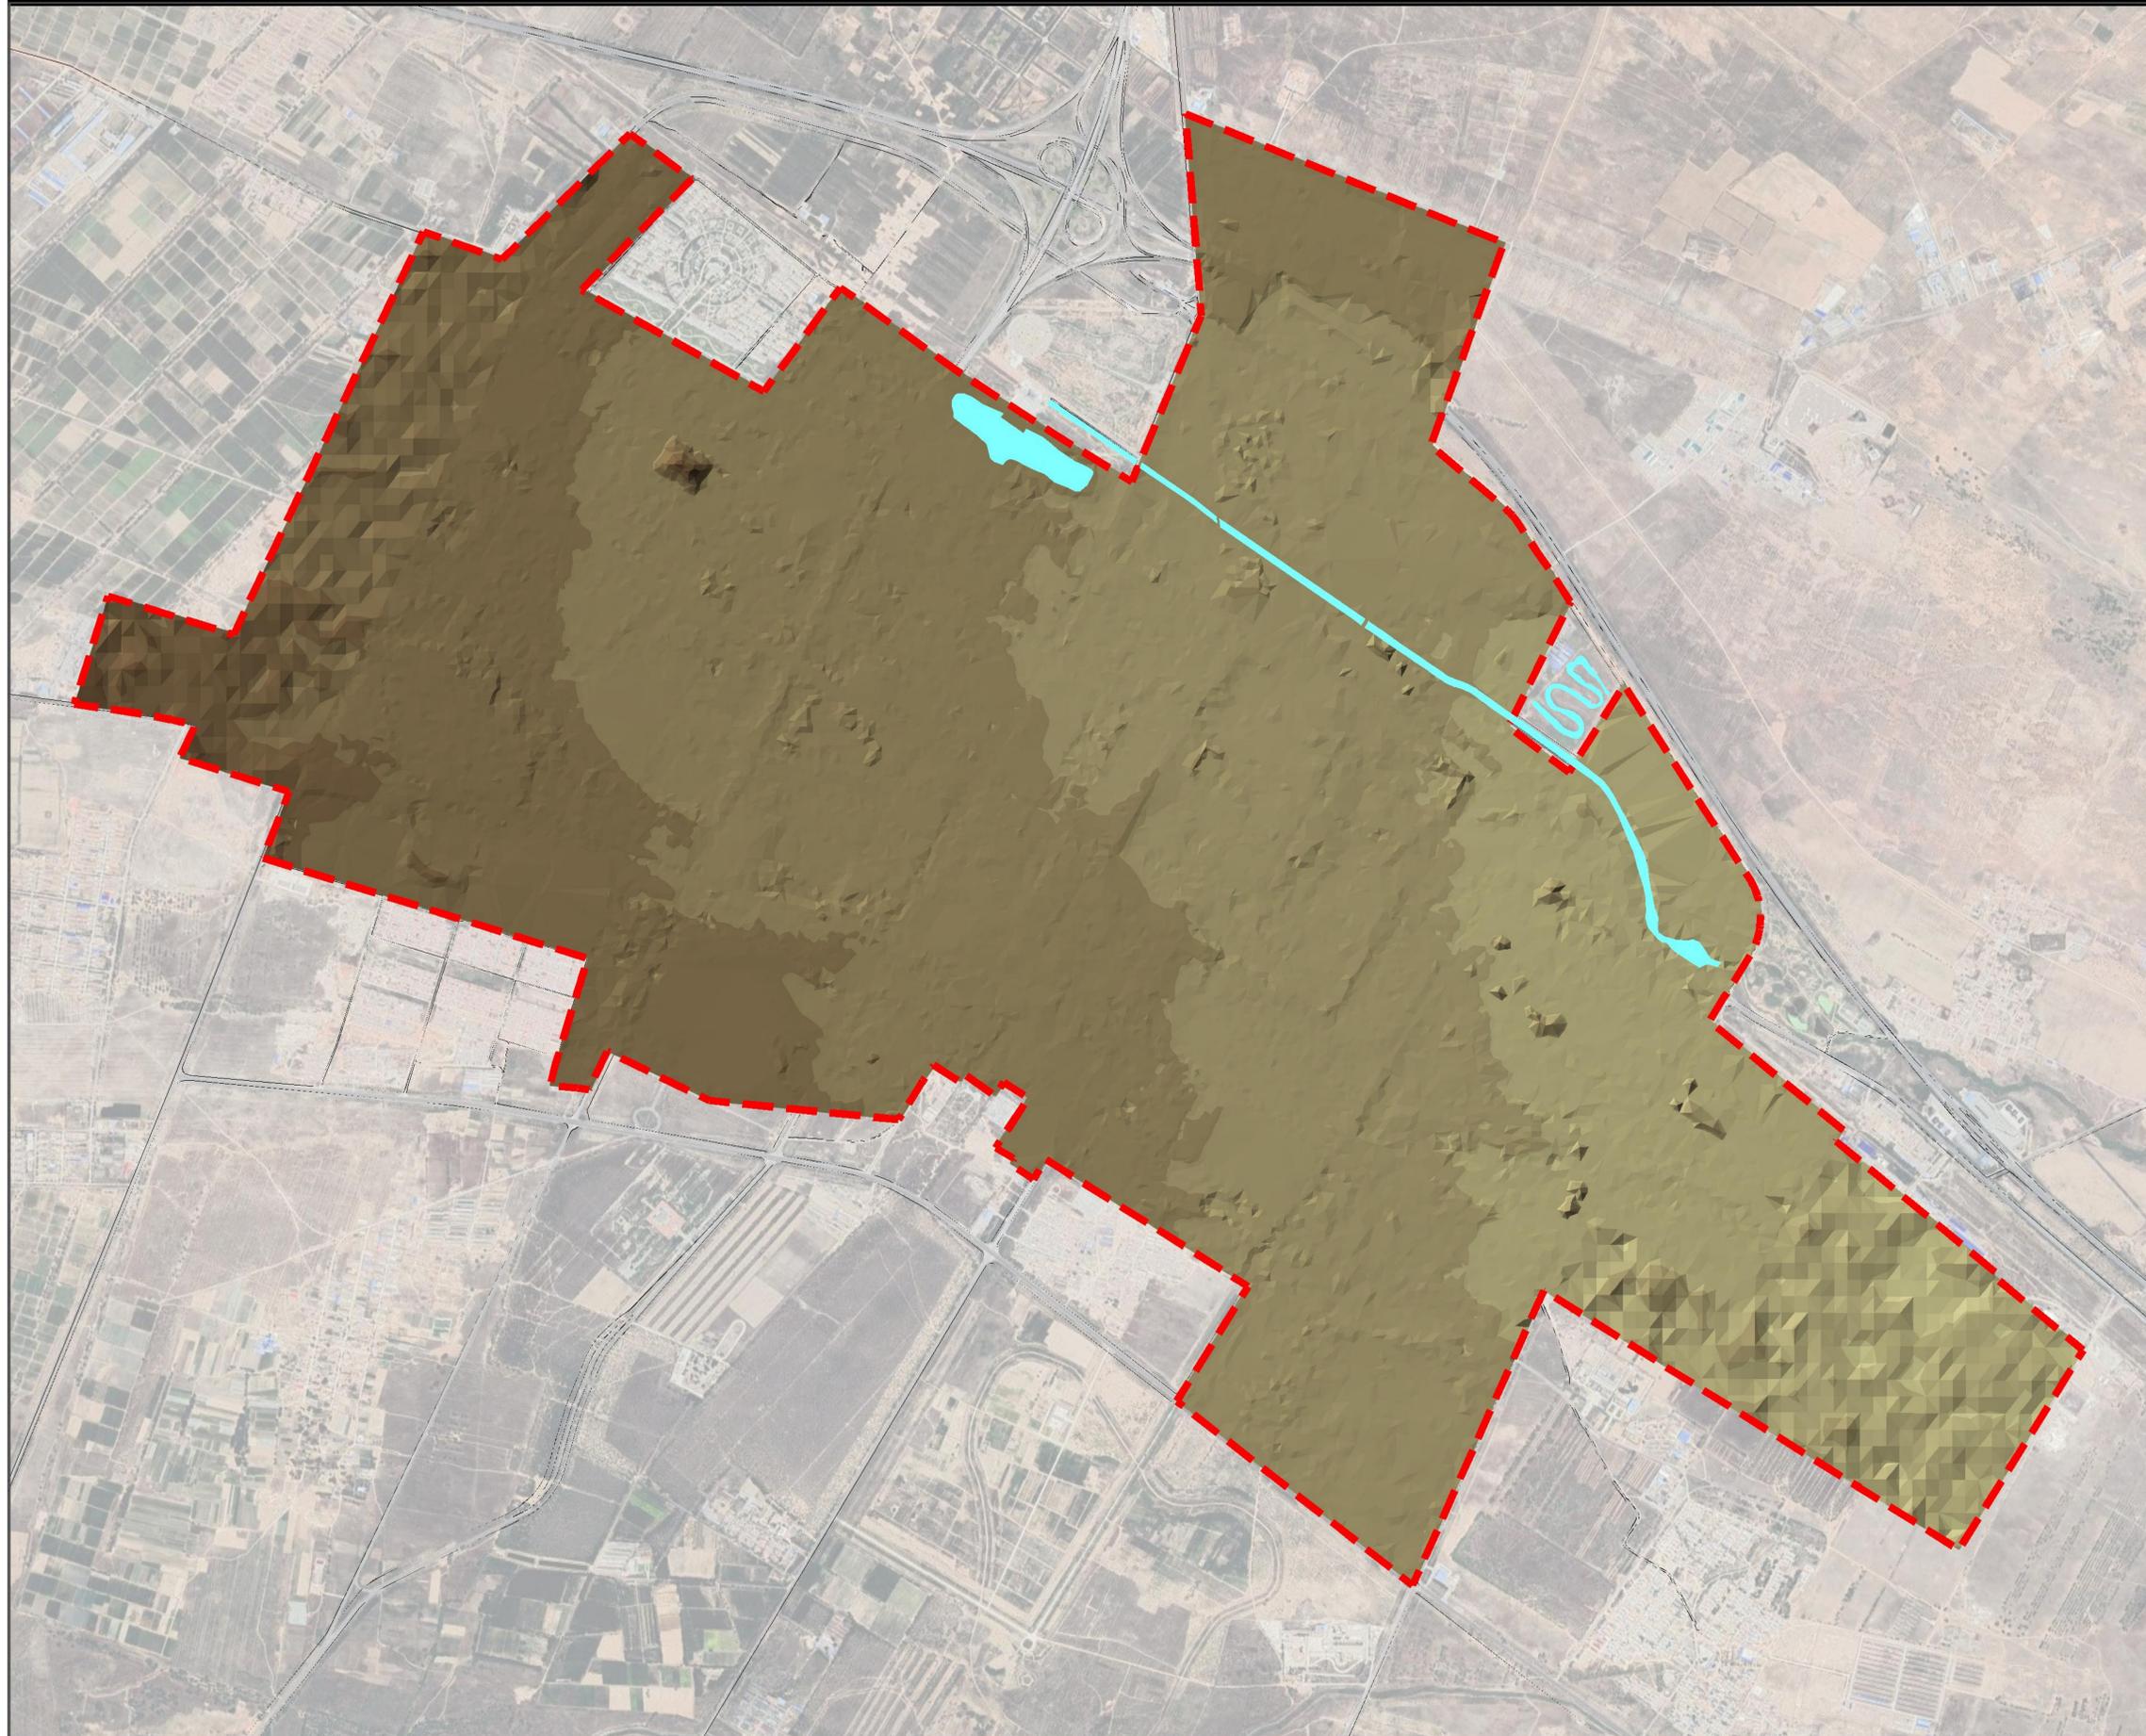



图例

- 1319-1330米
- 1330-1340米
- 1340-1350米
- 1350-1360米
- 1360-1370米
- 1370-1380米
- 1380-1390米
- 1350-1360米
- 水域
- 城市道路
- 城市开发边界



上海同济城市规划设计研究院有限公司



盐池县住房和城乡建设局

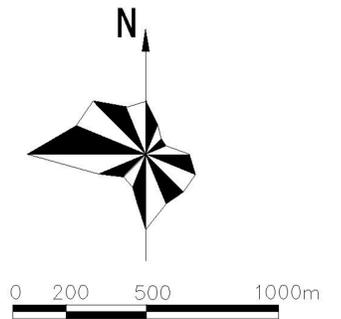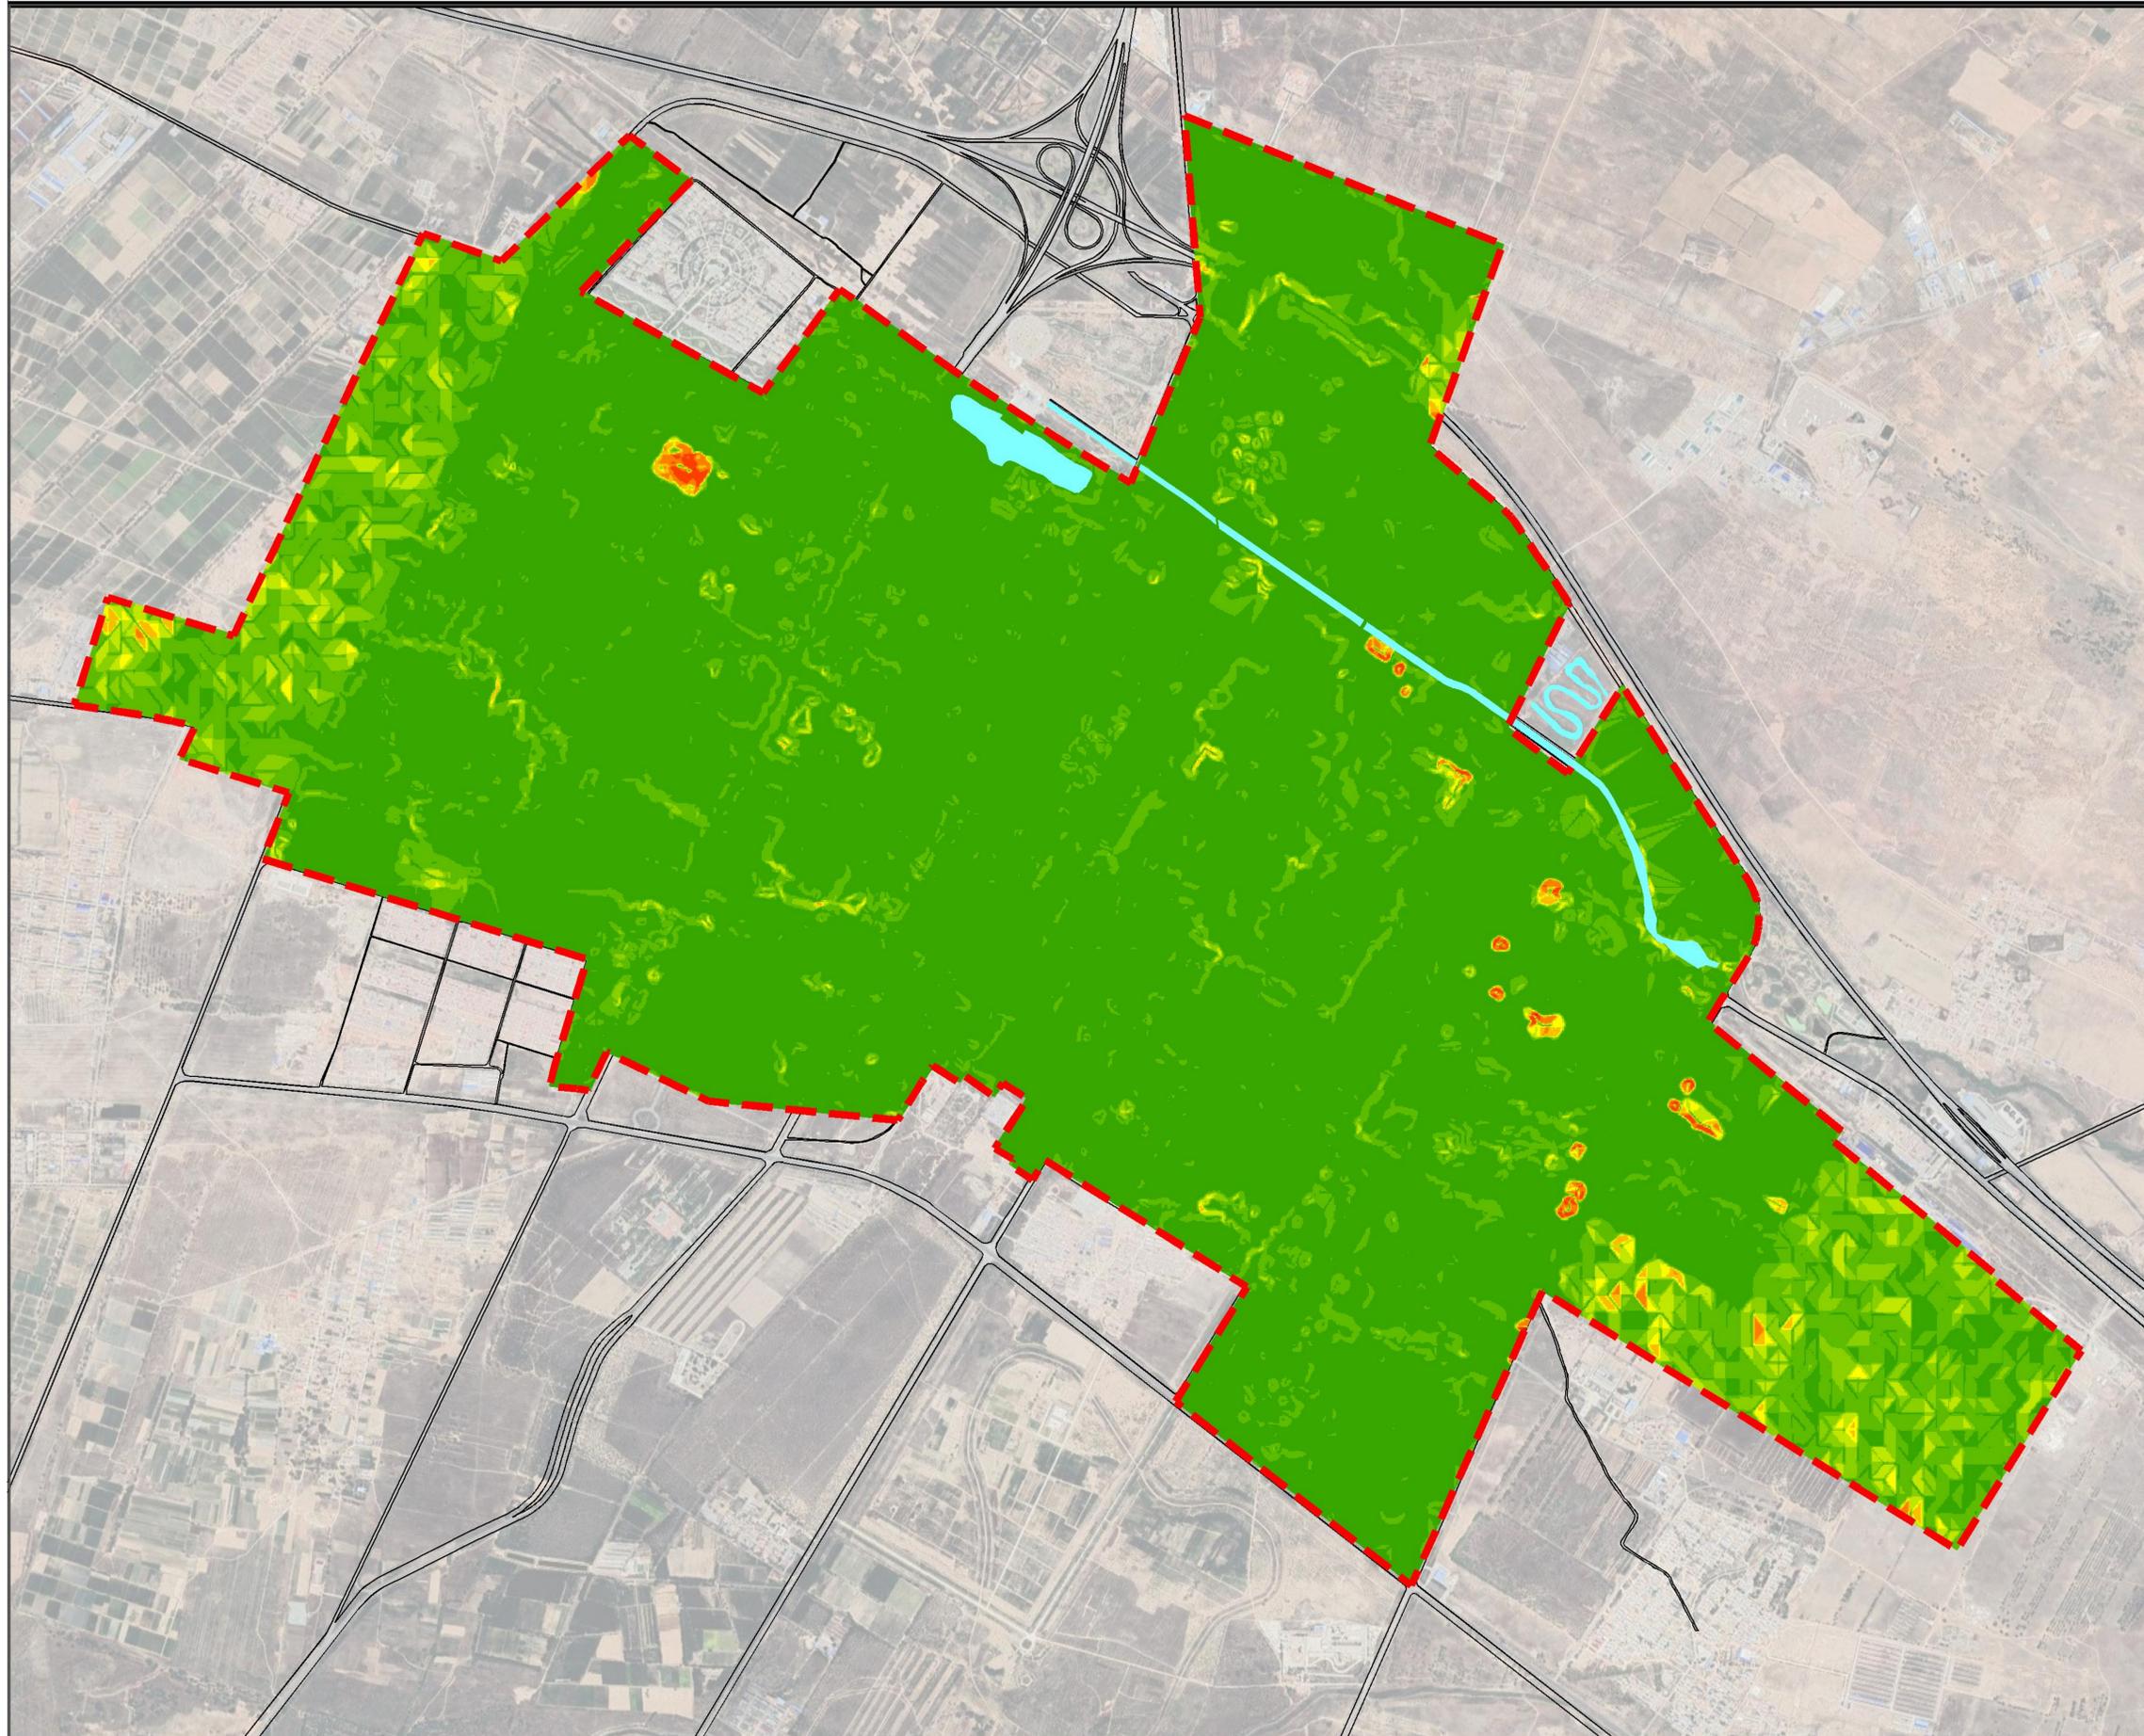

图例

- 0-2%
- 2%-5%
- 5%-7%
- 7%-10%
- 10%-12%
- 12%-15%
- 15%-20%
- 20%-30%
- 30%-40%
- 水域
- 城市道路
- 城市开发边界



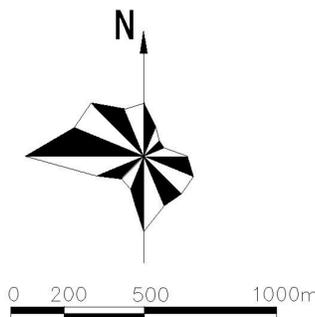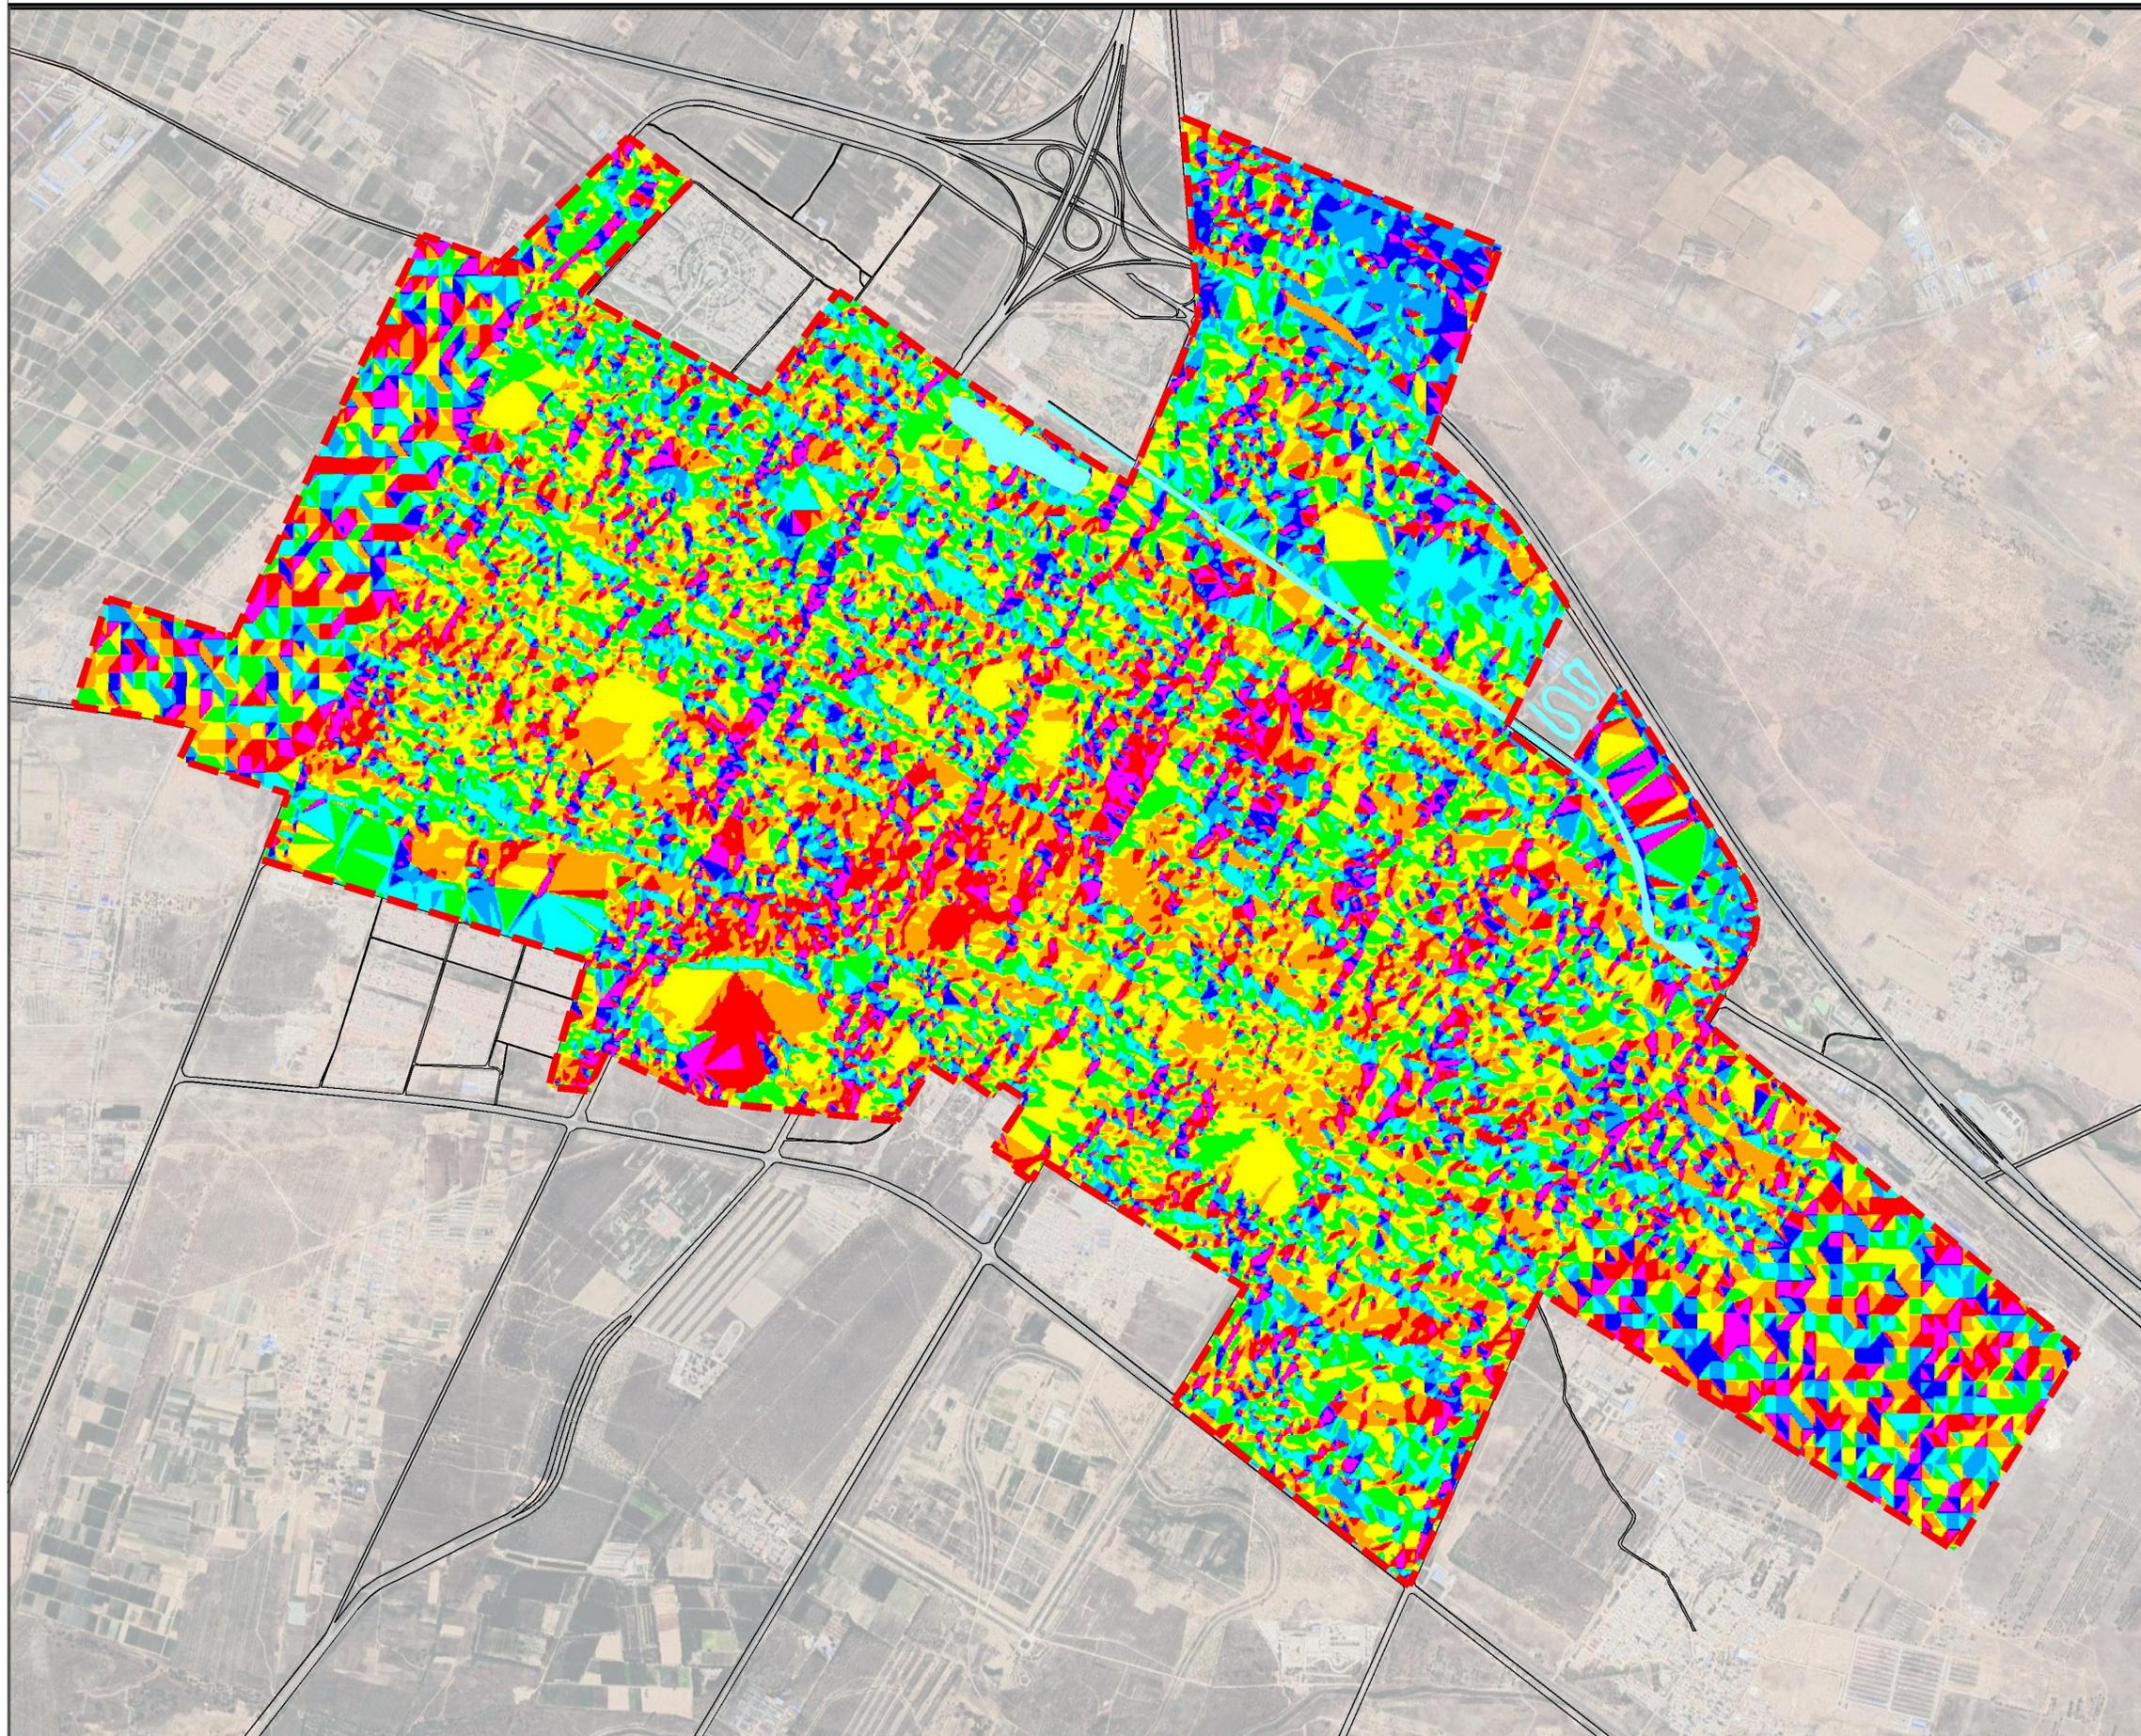

图例



-  平面
-  北
-  东北
-  东
-  东南
-  南
-  西南
-  西
-  西北
-  水域
-  城市道路
-  城市开发边界



上海同济城市规划设计研究院有限公司
盐池县住房和城乡建设局

盐池县海绵城市建设专项规划 (2019-2035)

中心城区下垫面分析图

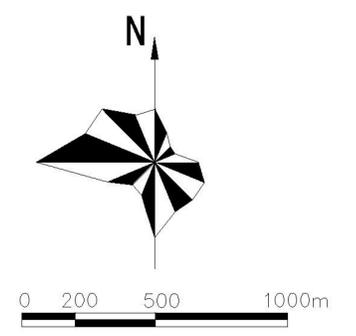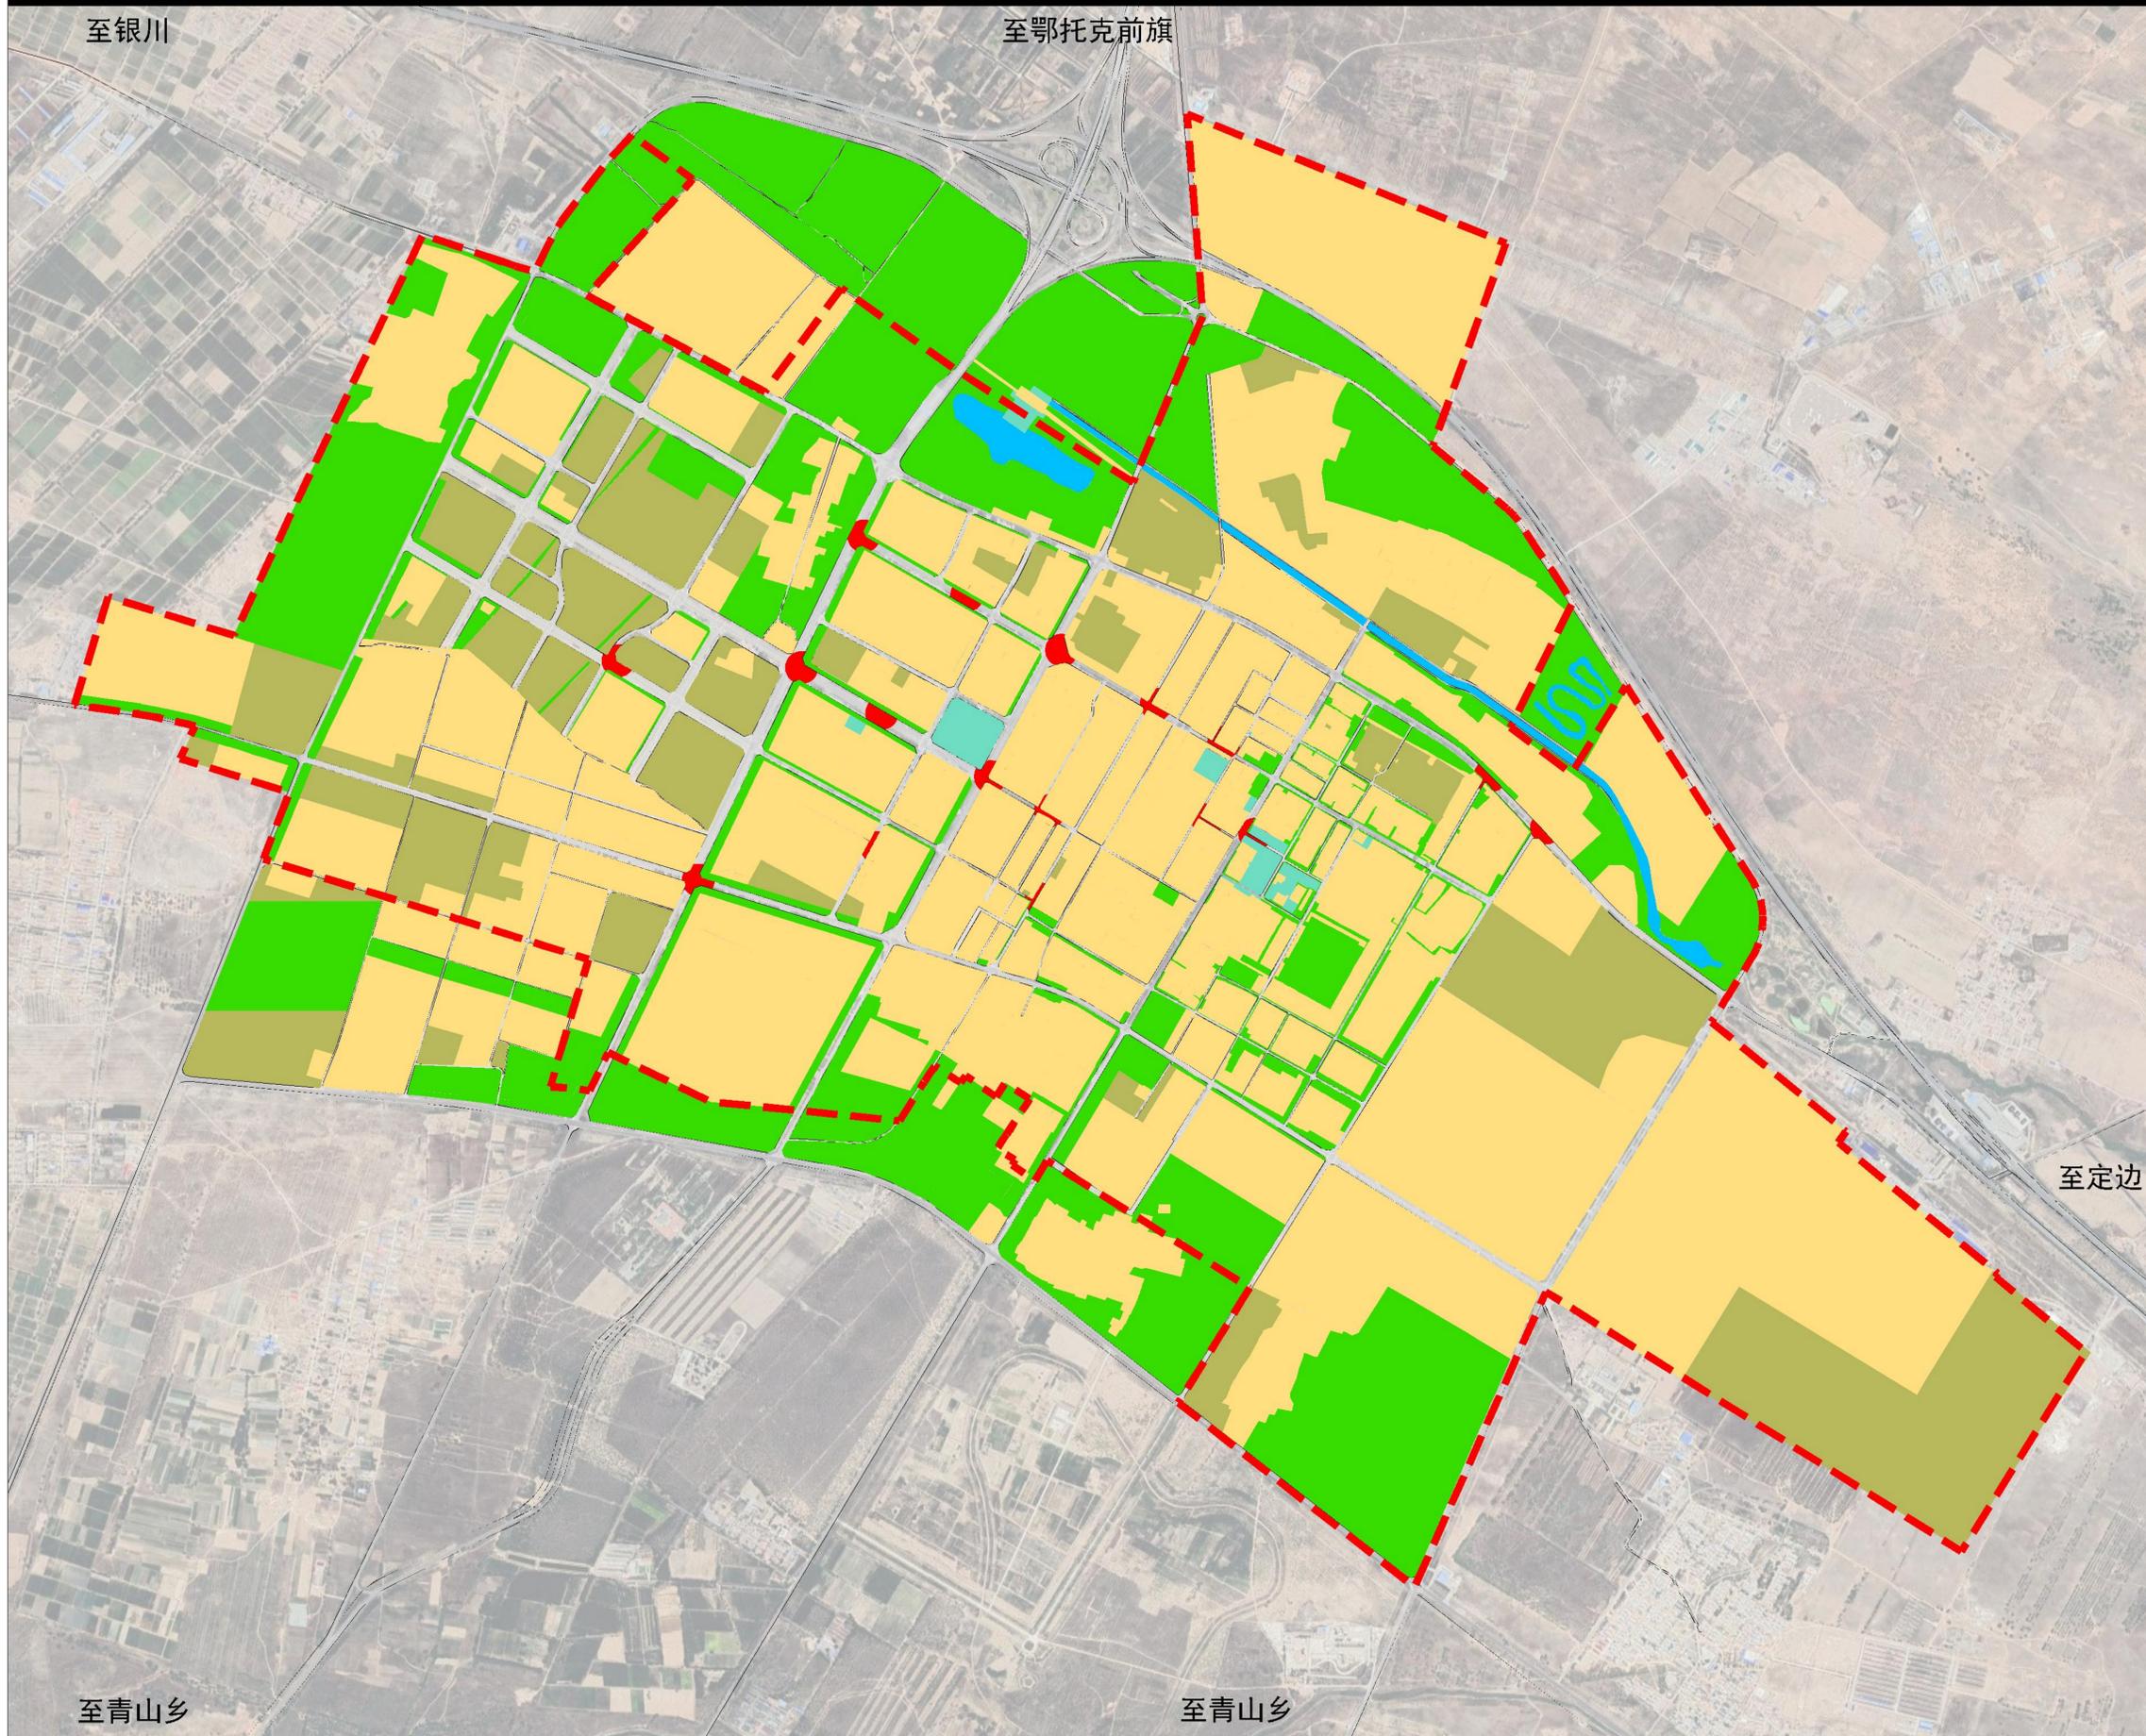

图例



- 建设用地
- 农林绿地
- 硬质铺装
- 水系
- 裸地
- 道路
- 规划范围

上海同济城市规划设计研究院有限公司
盐池县住房和城乡建设局

编制日期 2020.03 图纸编号 09

盐池县海绵城市建设专项规划 (2019-2035)

中心城区水系绿地现状图

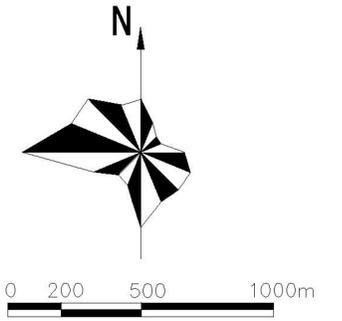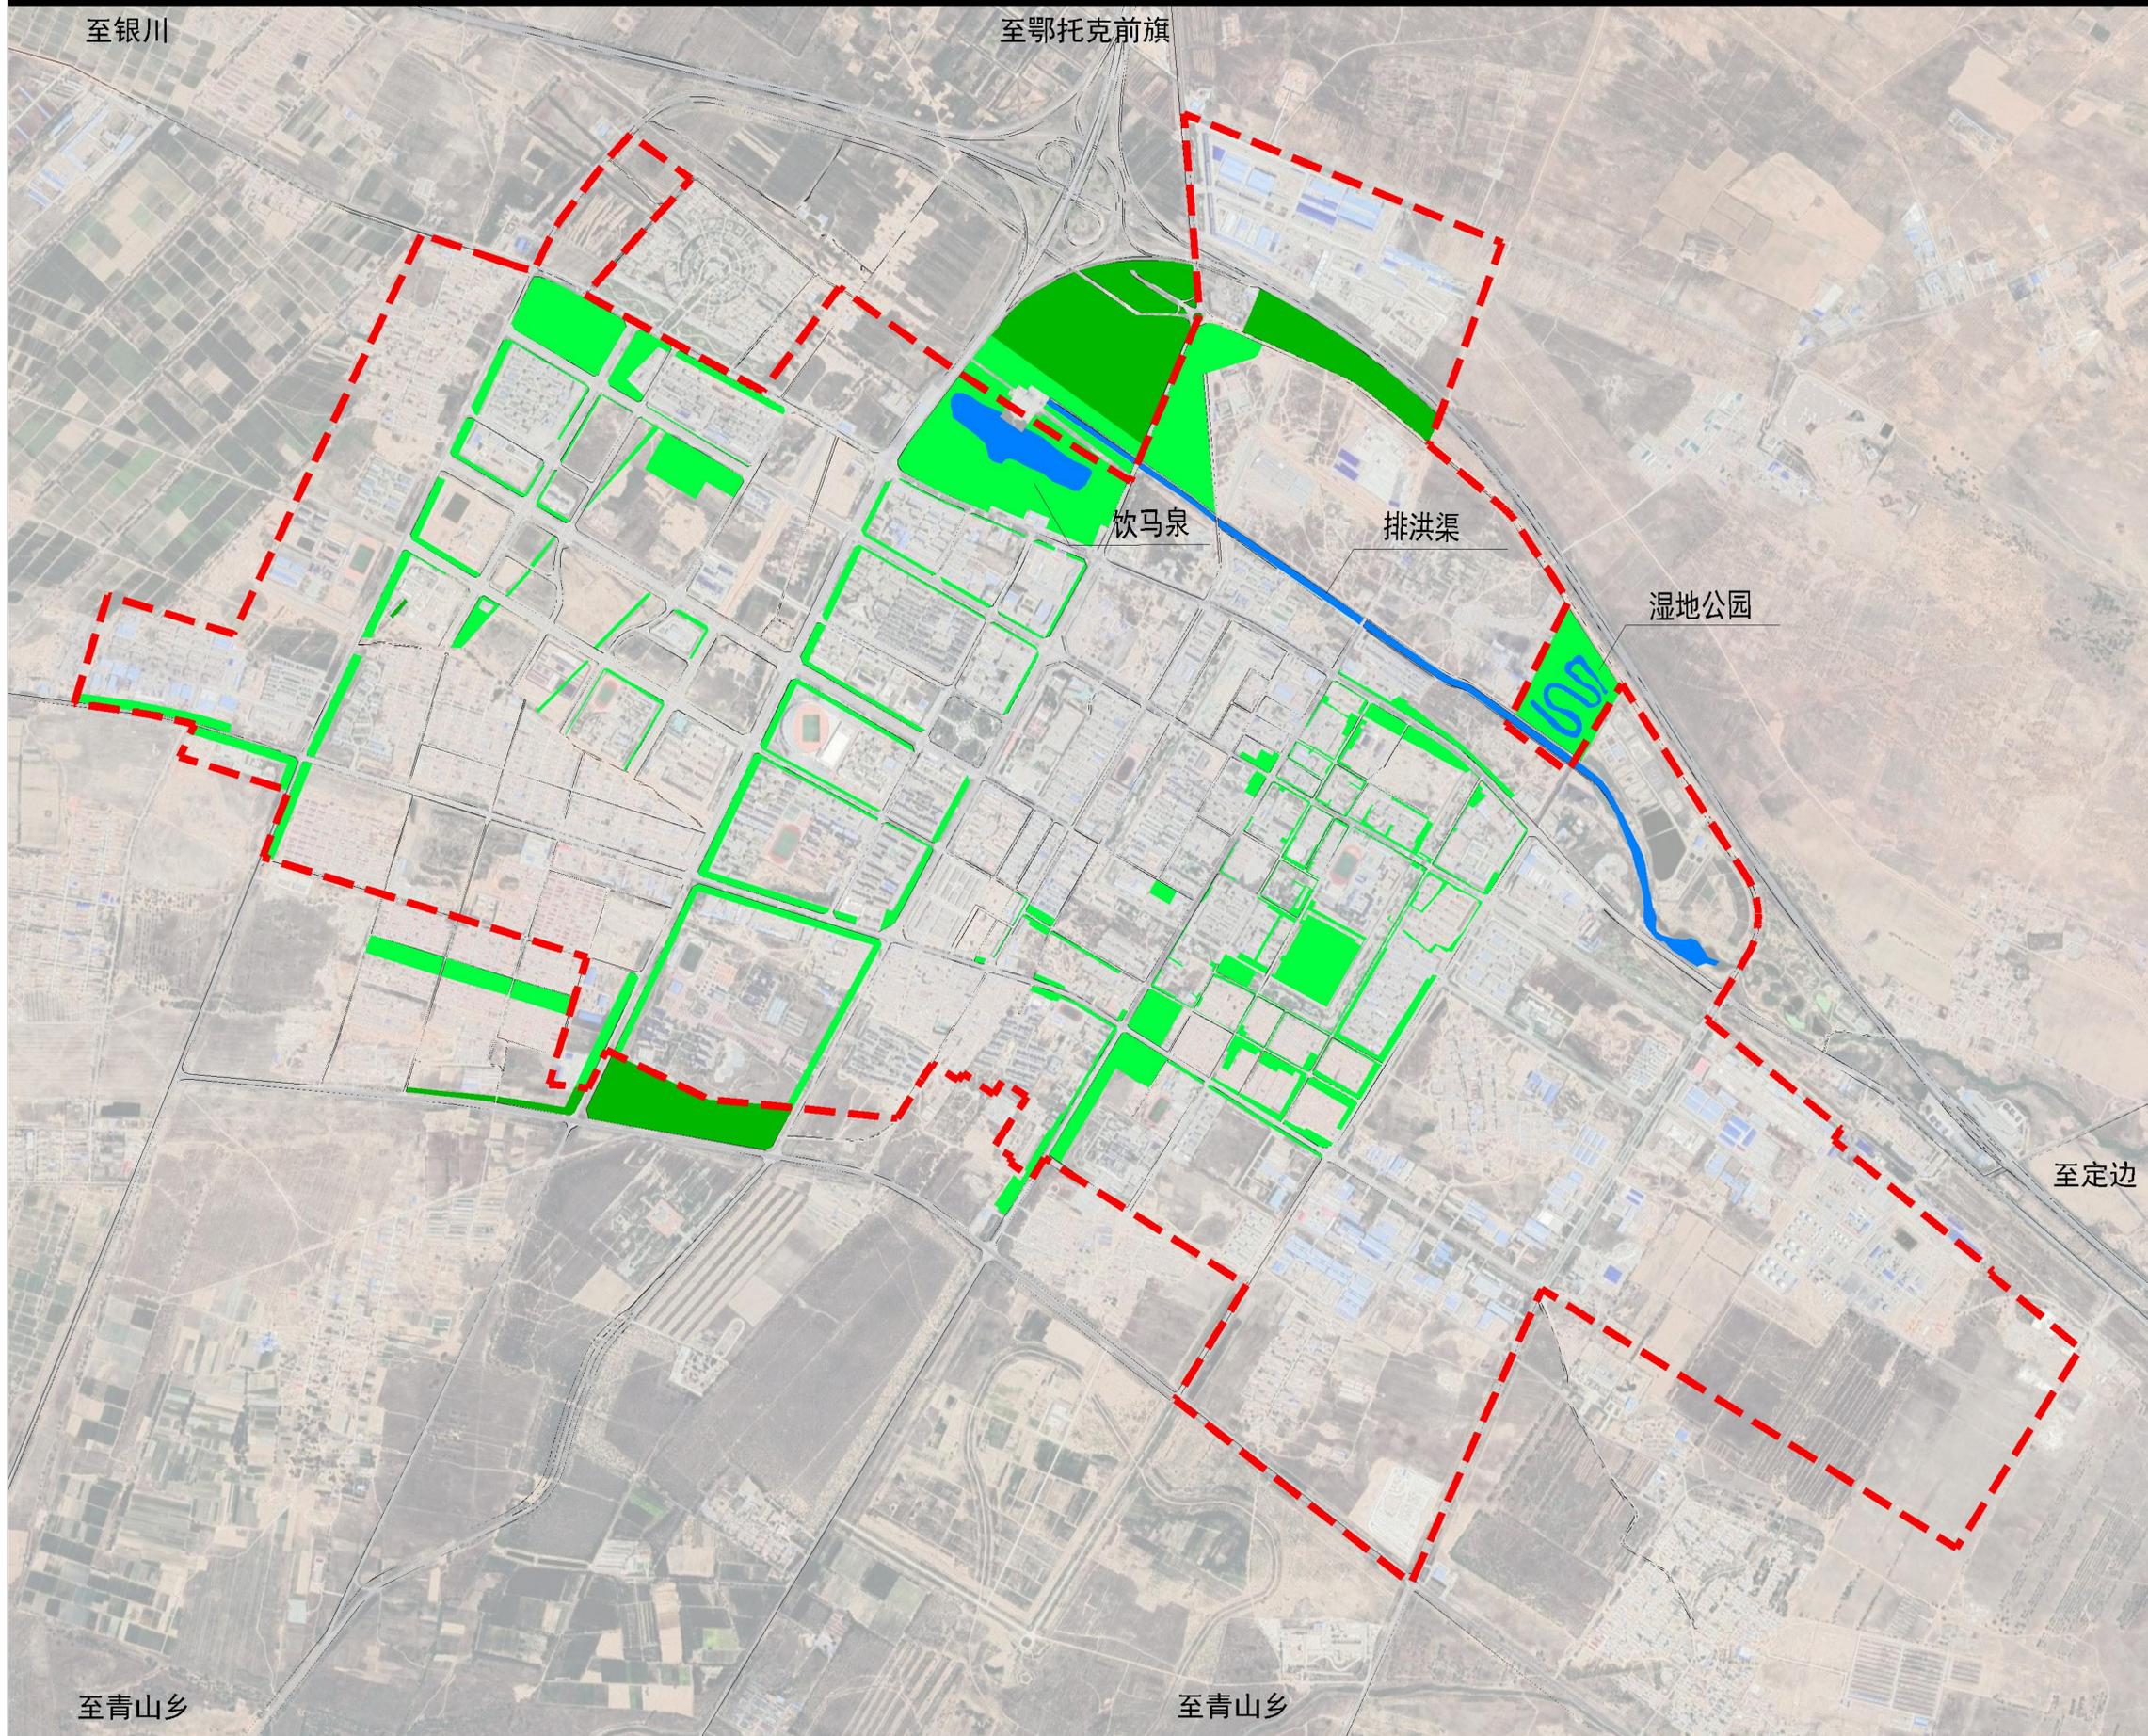

图例

- 水系
- 公园绿地
- 防护绿地
- 规划范围





上海同济城市规划设计研究院有限公司
盐池县住房和城乡建设局

编制日期 2020.03

图纸编号 10

盐池县海绵城市建设专项规划 (2019-2035)

中心城区排水工程现状图

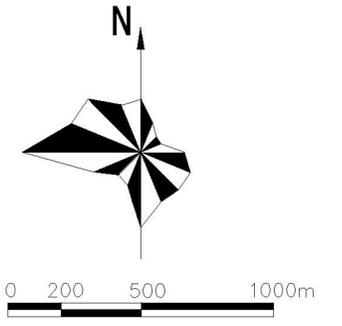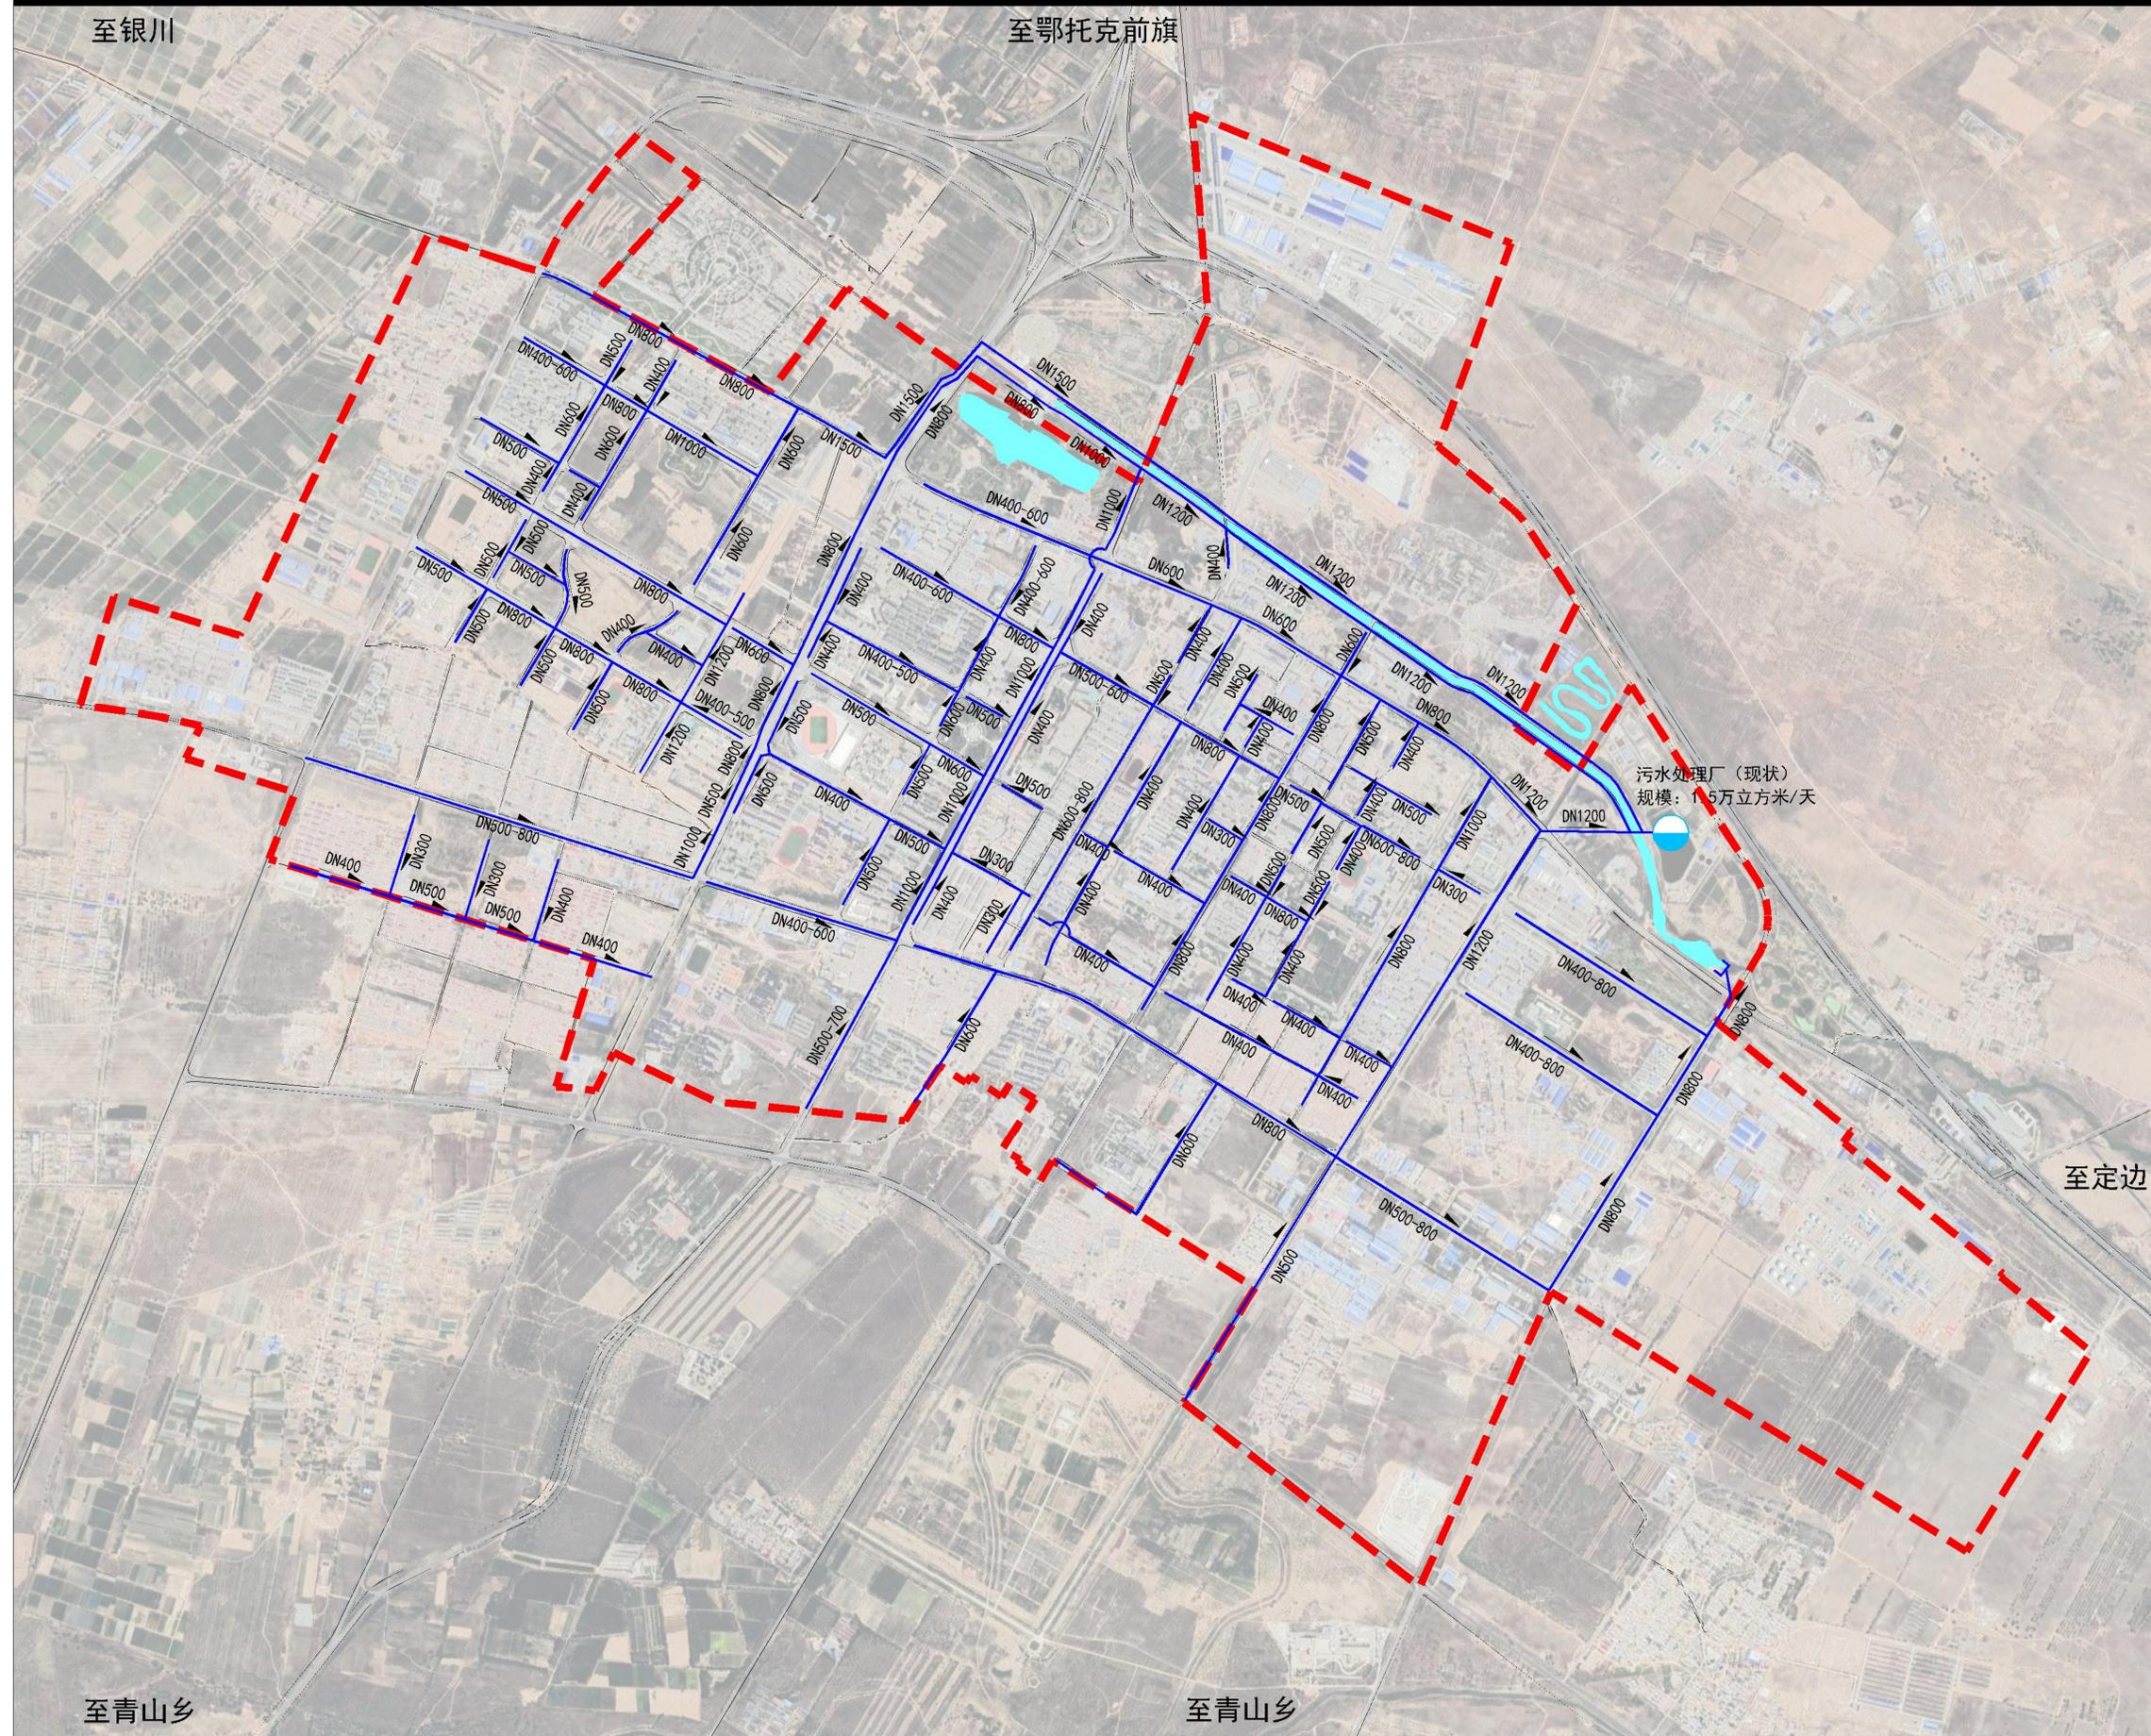

图例



- 现状污水处理厂
- 现状排水管道
- 管径
- 排水方向
- 排放口
- 水域
- 城市道路
- 城市开发边界

上海同济城市规划设计研究院有限公司
盐池县住房和城乡建设局

编制日期 2020.03 图纸编号 11

盐池县海绵城市建设专项规划 (2019-2035)

中心城区内涝点分布图

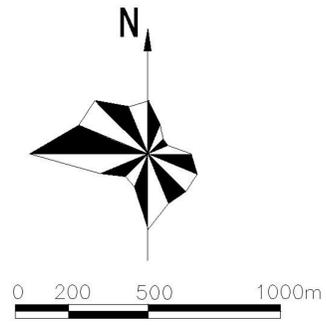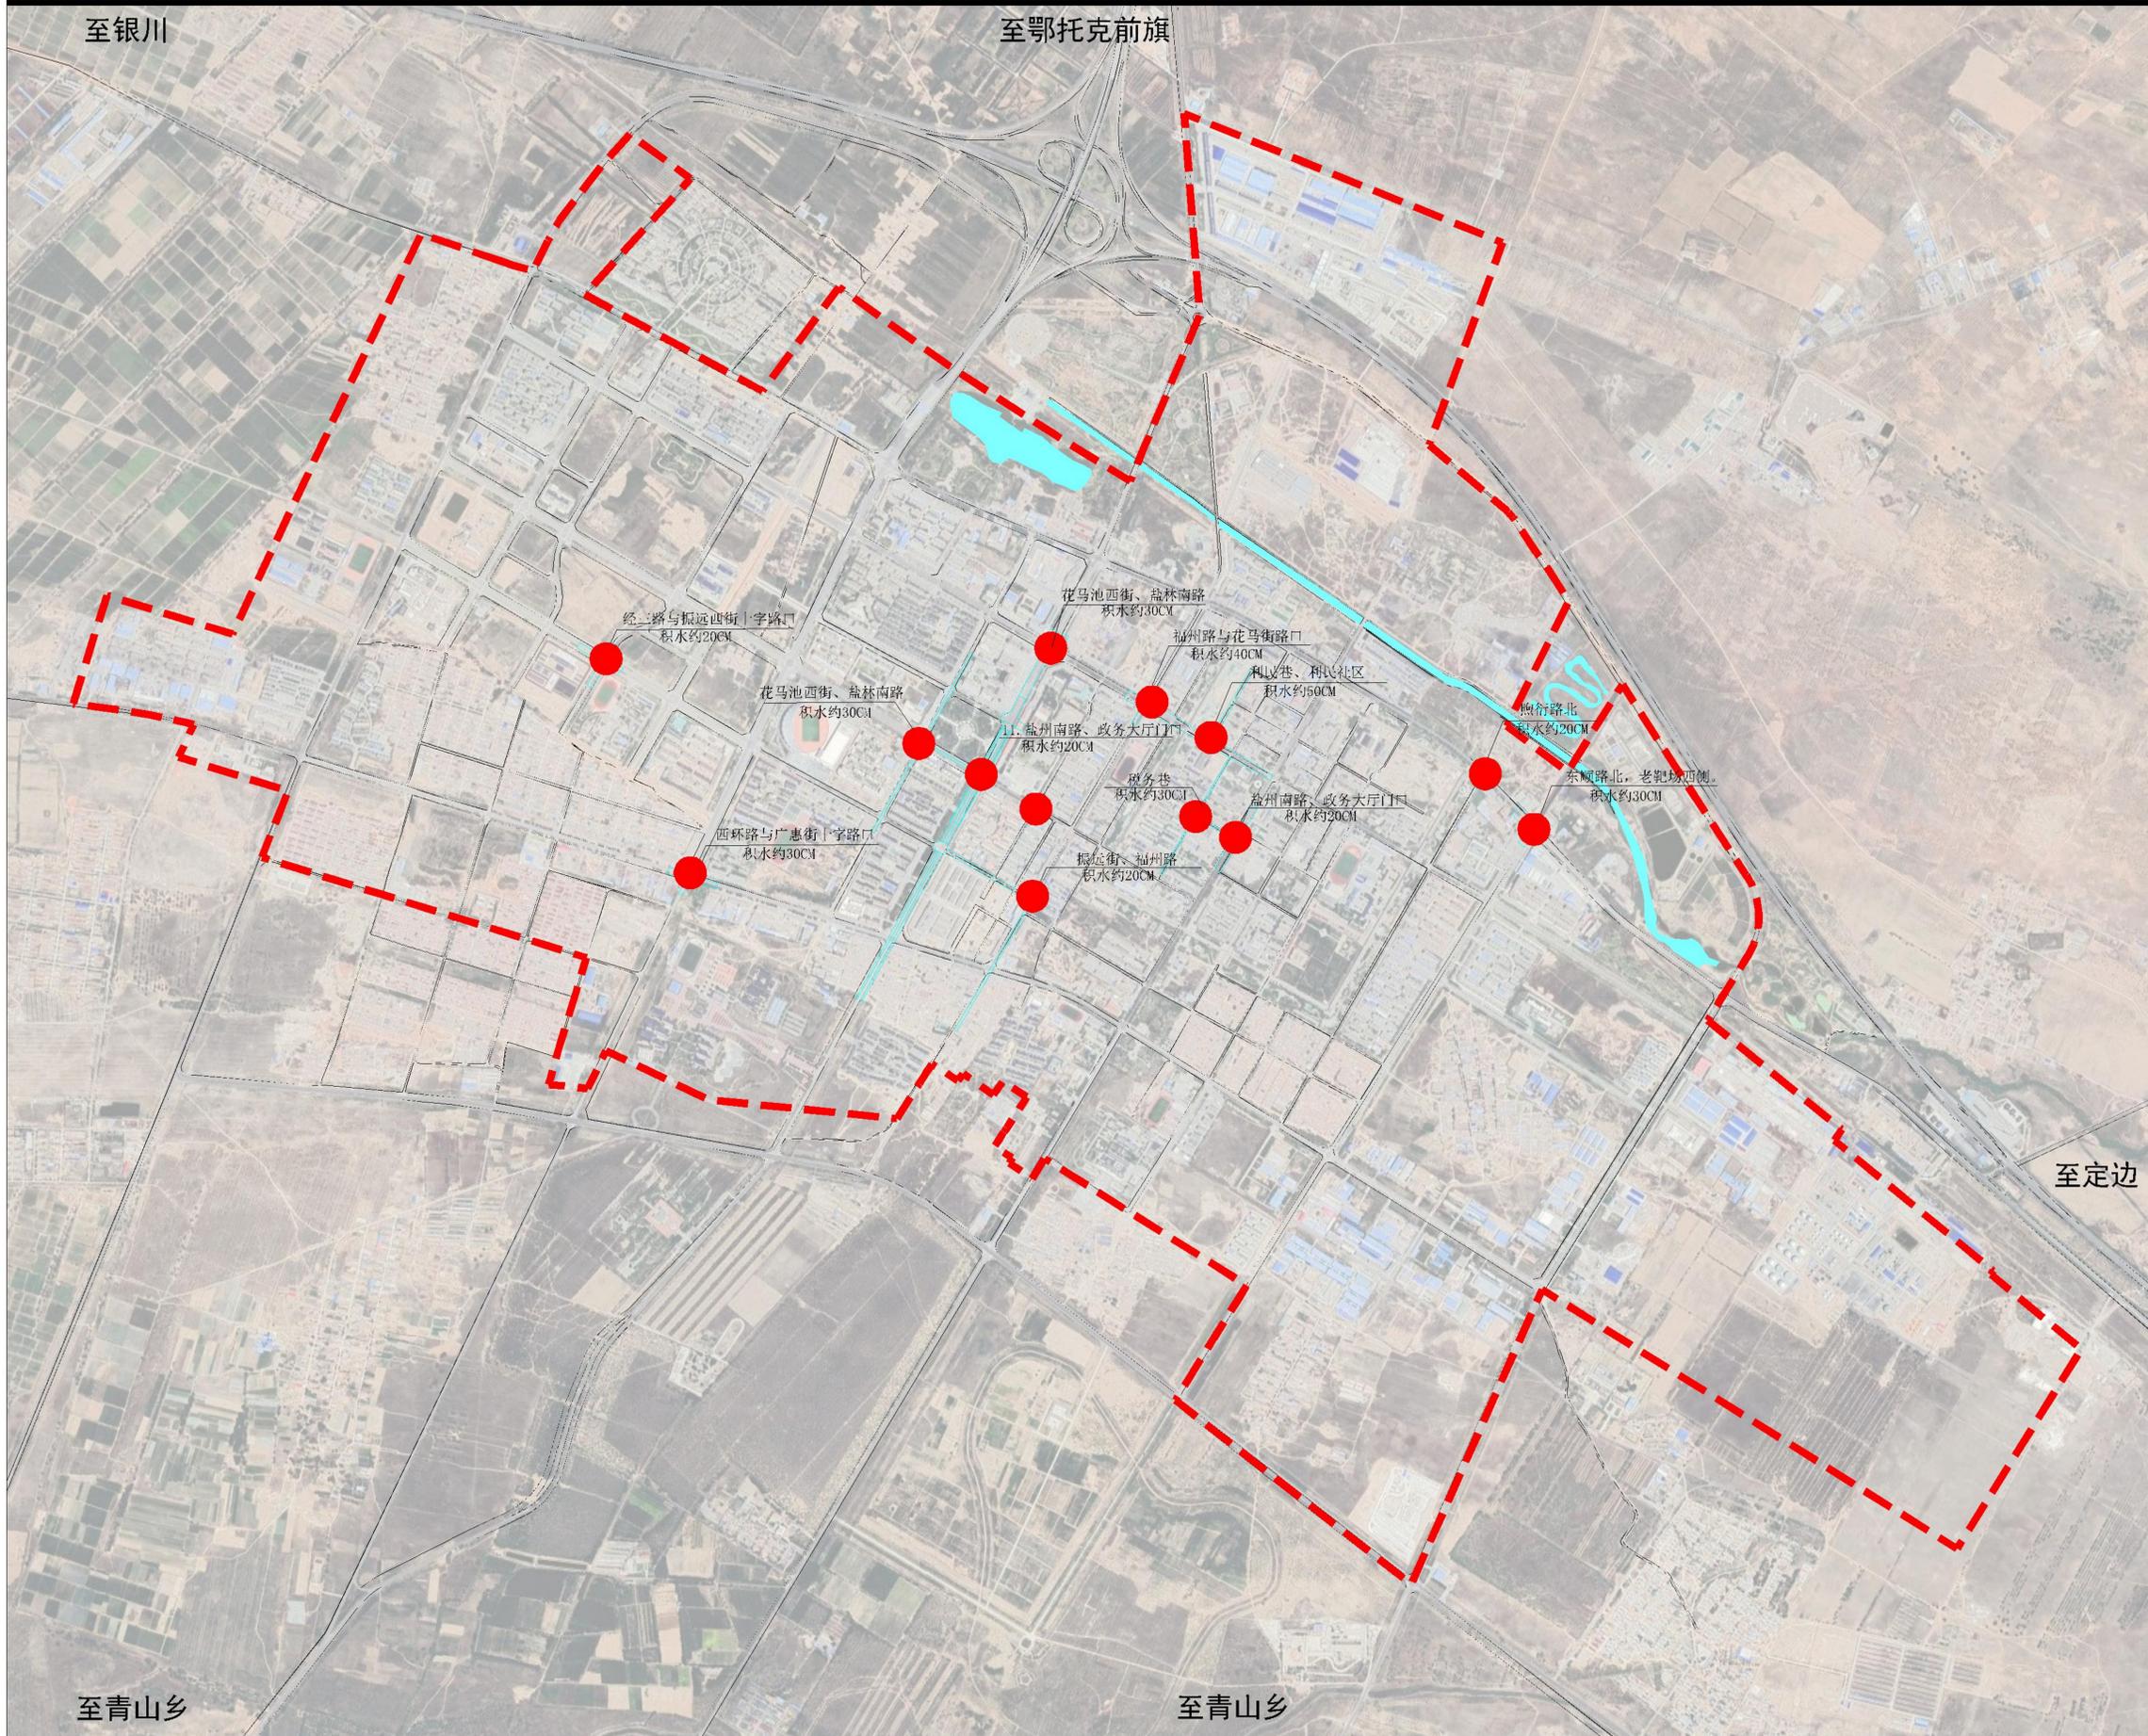

图例



- 现状内涝点
- 积水范围
- 水域
- (H14) 村庄建设用地
- 规划范围

上海同济城市规划设计研究院有限公司
盐池县住房和城乡建设局

编制日期 2020.03 图纸编号 12

盐池县海绵城市建设专项规划 (2019-2035)

年径流总量控制率分布图

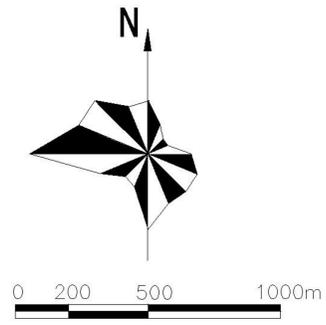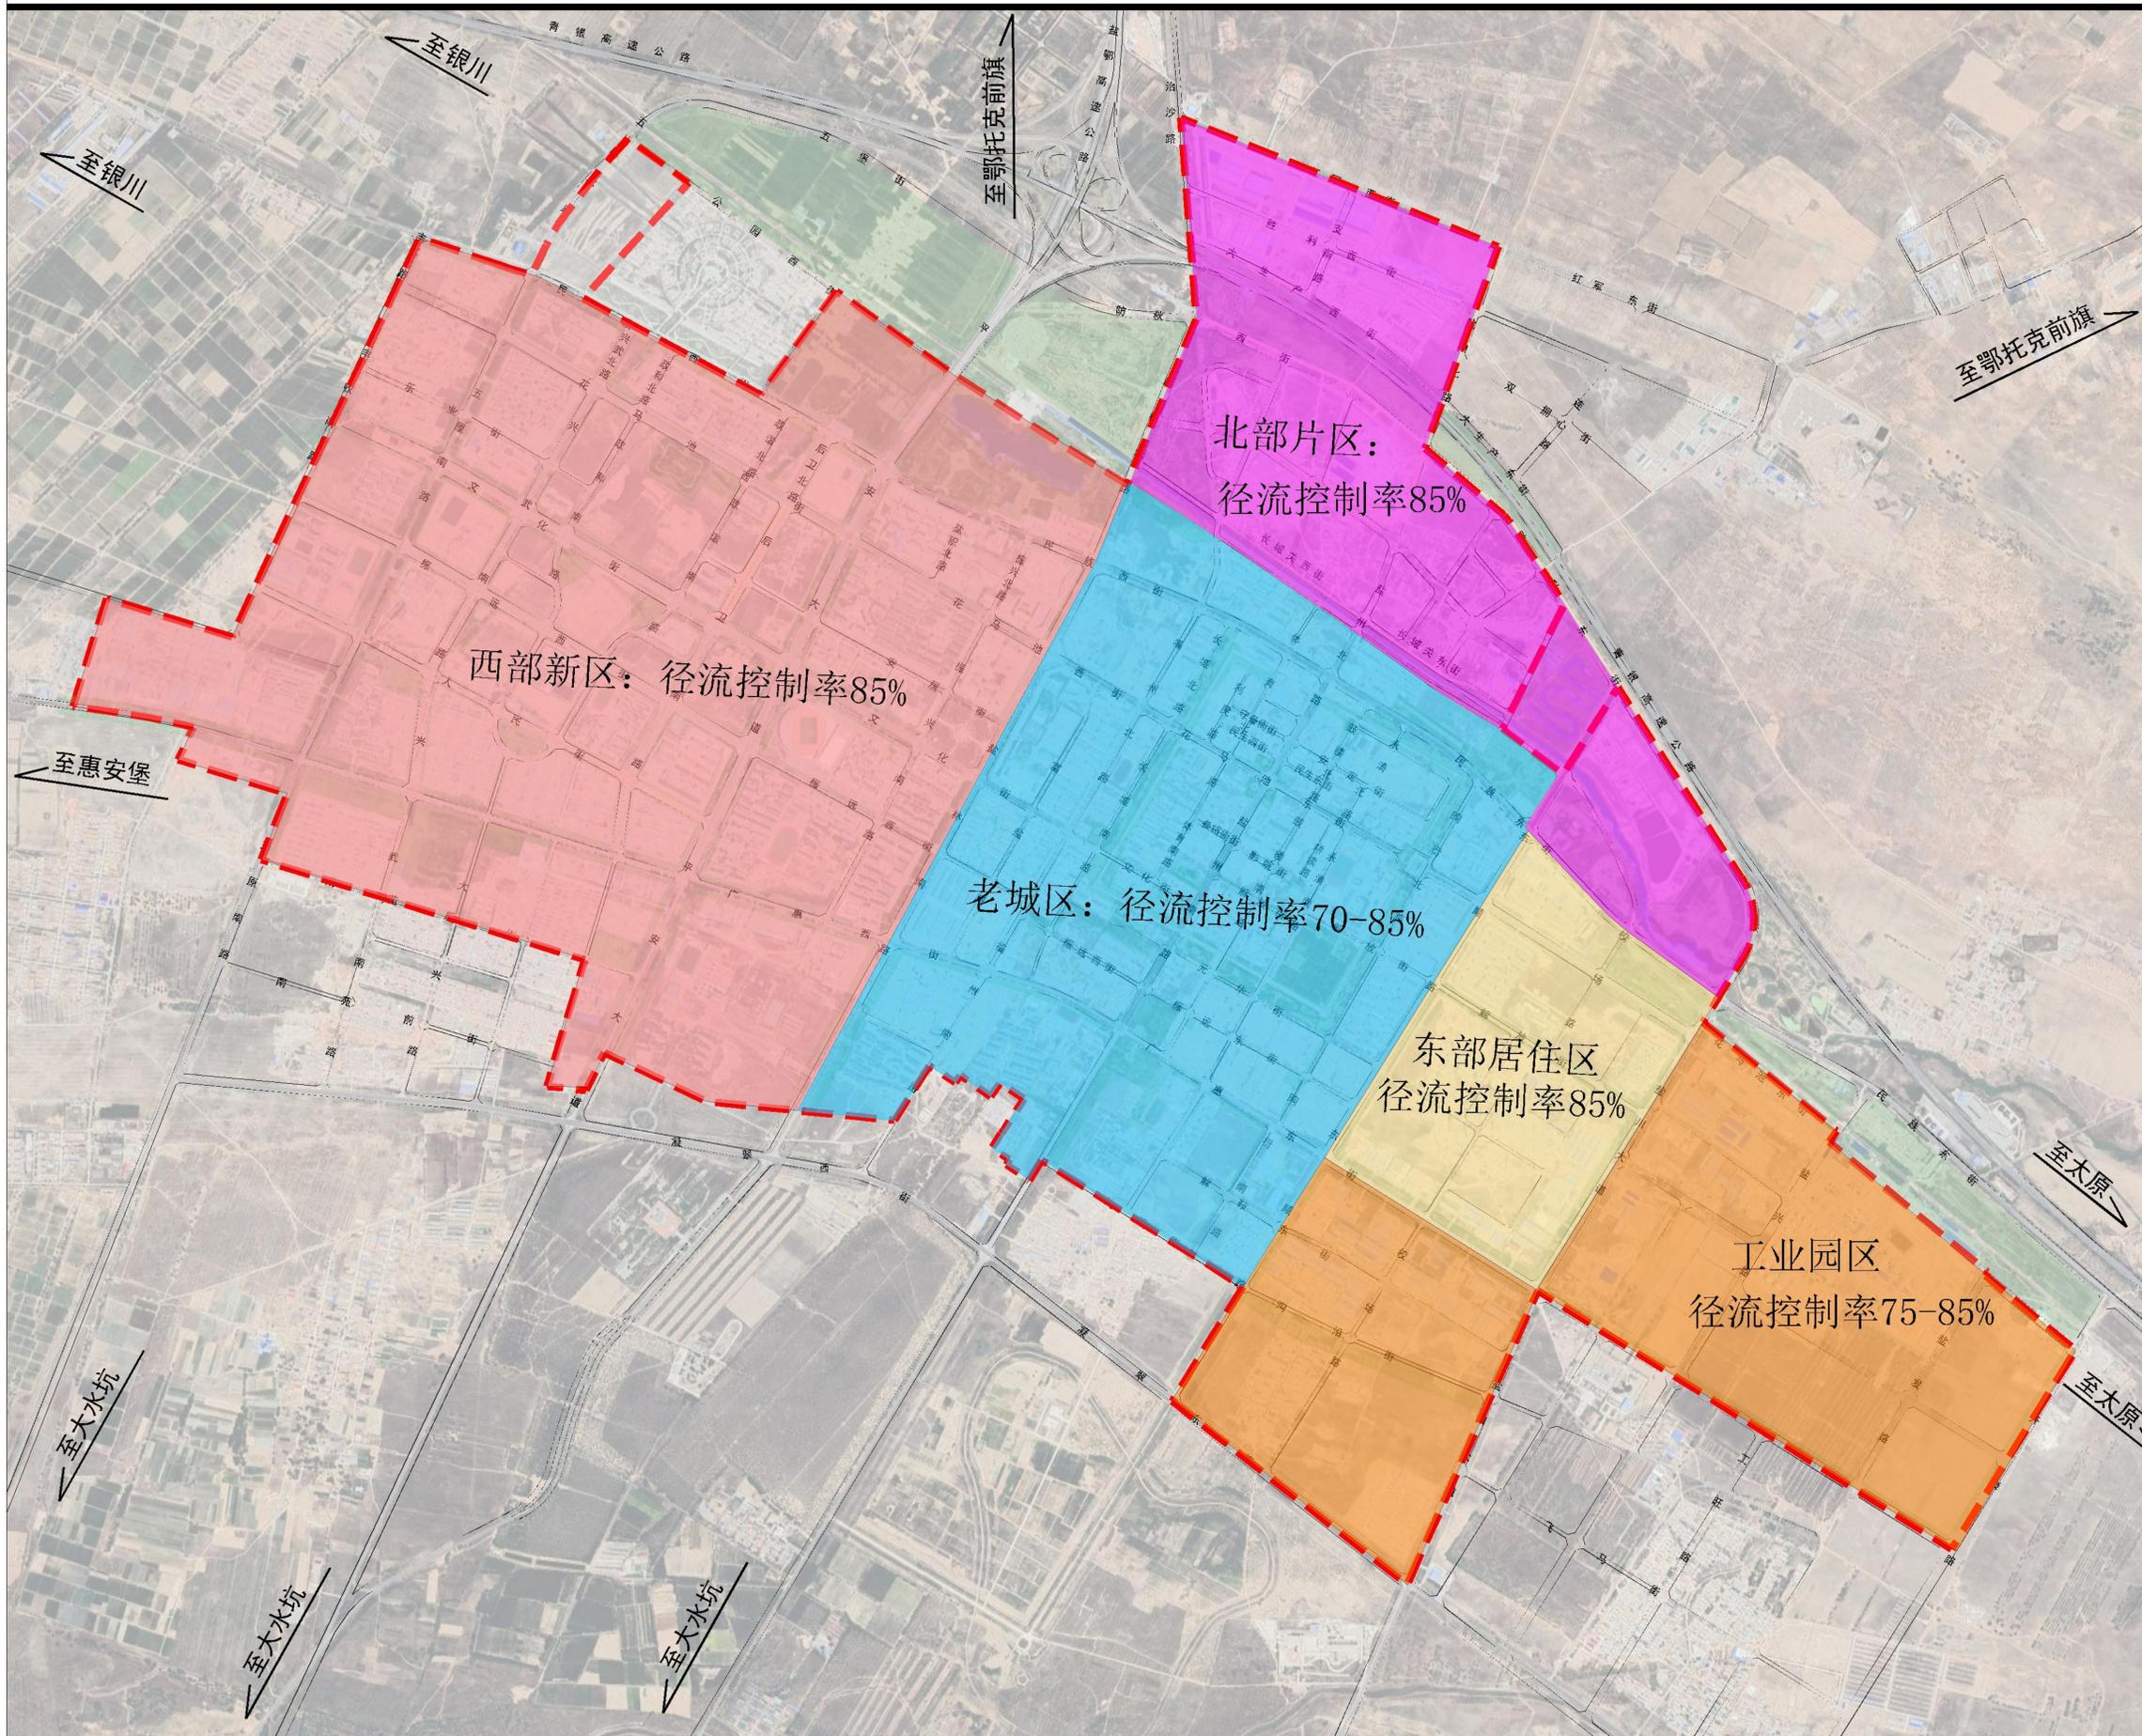



图例

- 西部新区片区
- 老城区片区
- 北部片区
- 东部居住片区
- 工业园区片区
- 老城区片区
- 规划范围

上海同济城市规划设计研究院有限公司
盐池县住房和城乡建设局

盐池县海绵城市建设专项规划 (2019-2035)

中心城区蓝线控制图

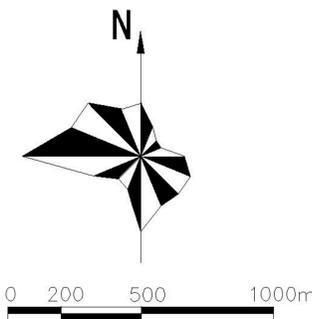
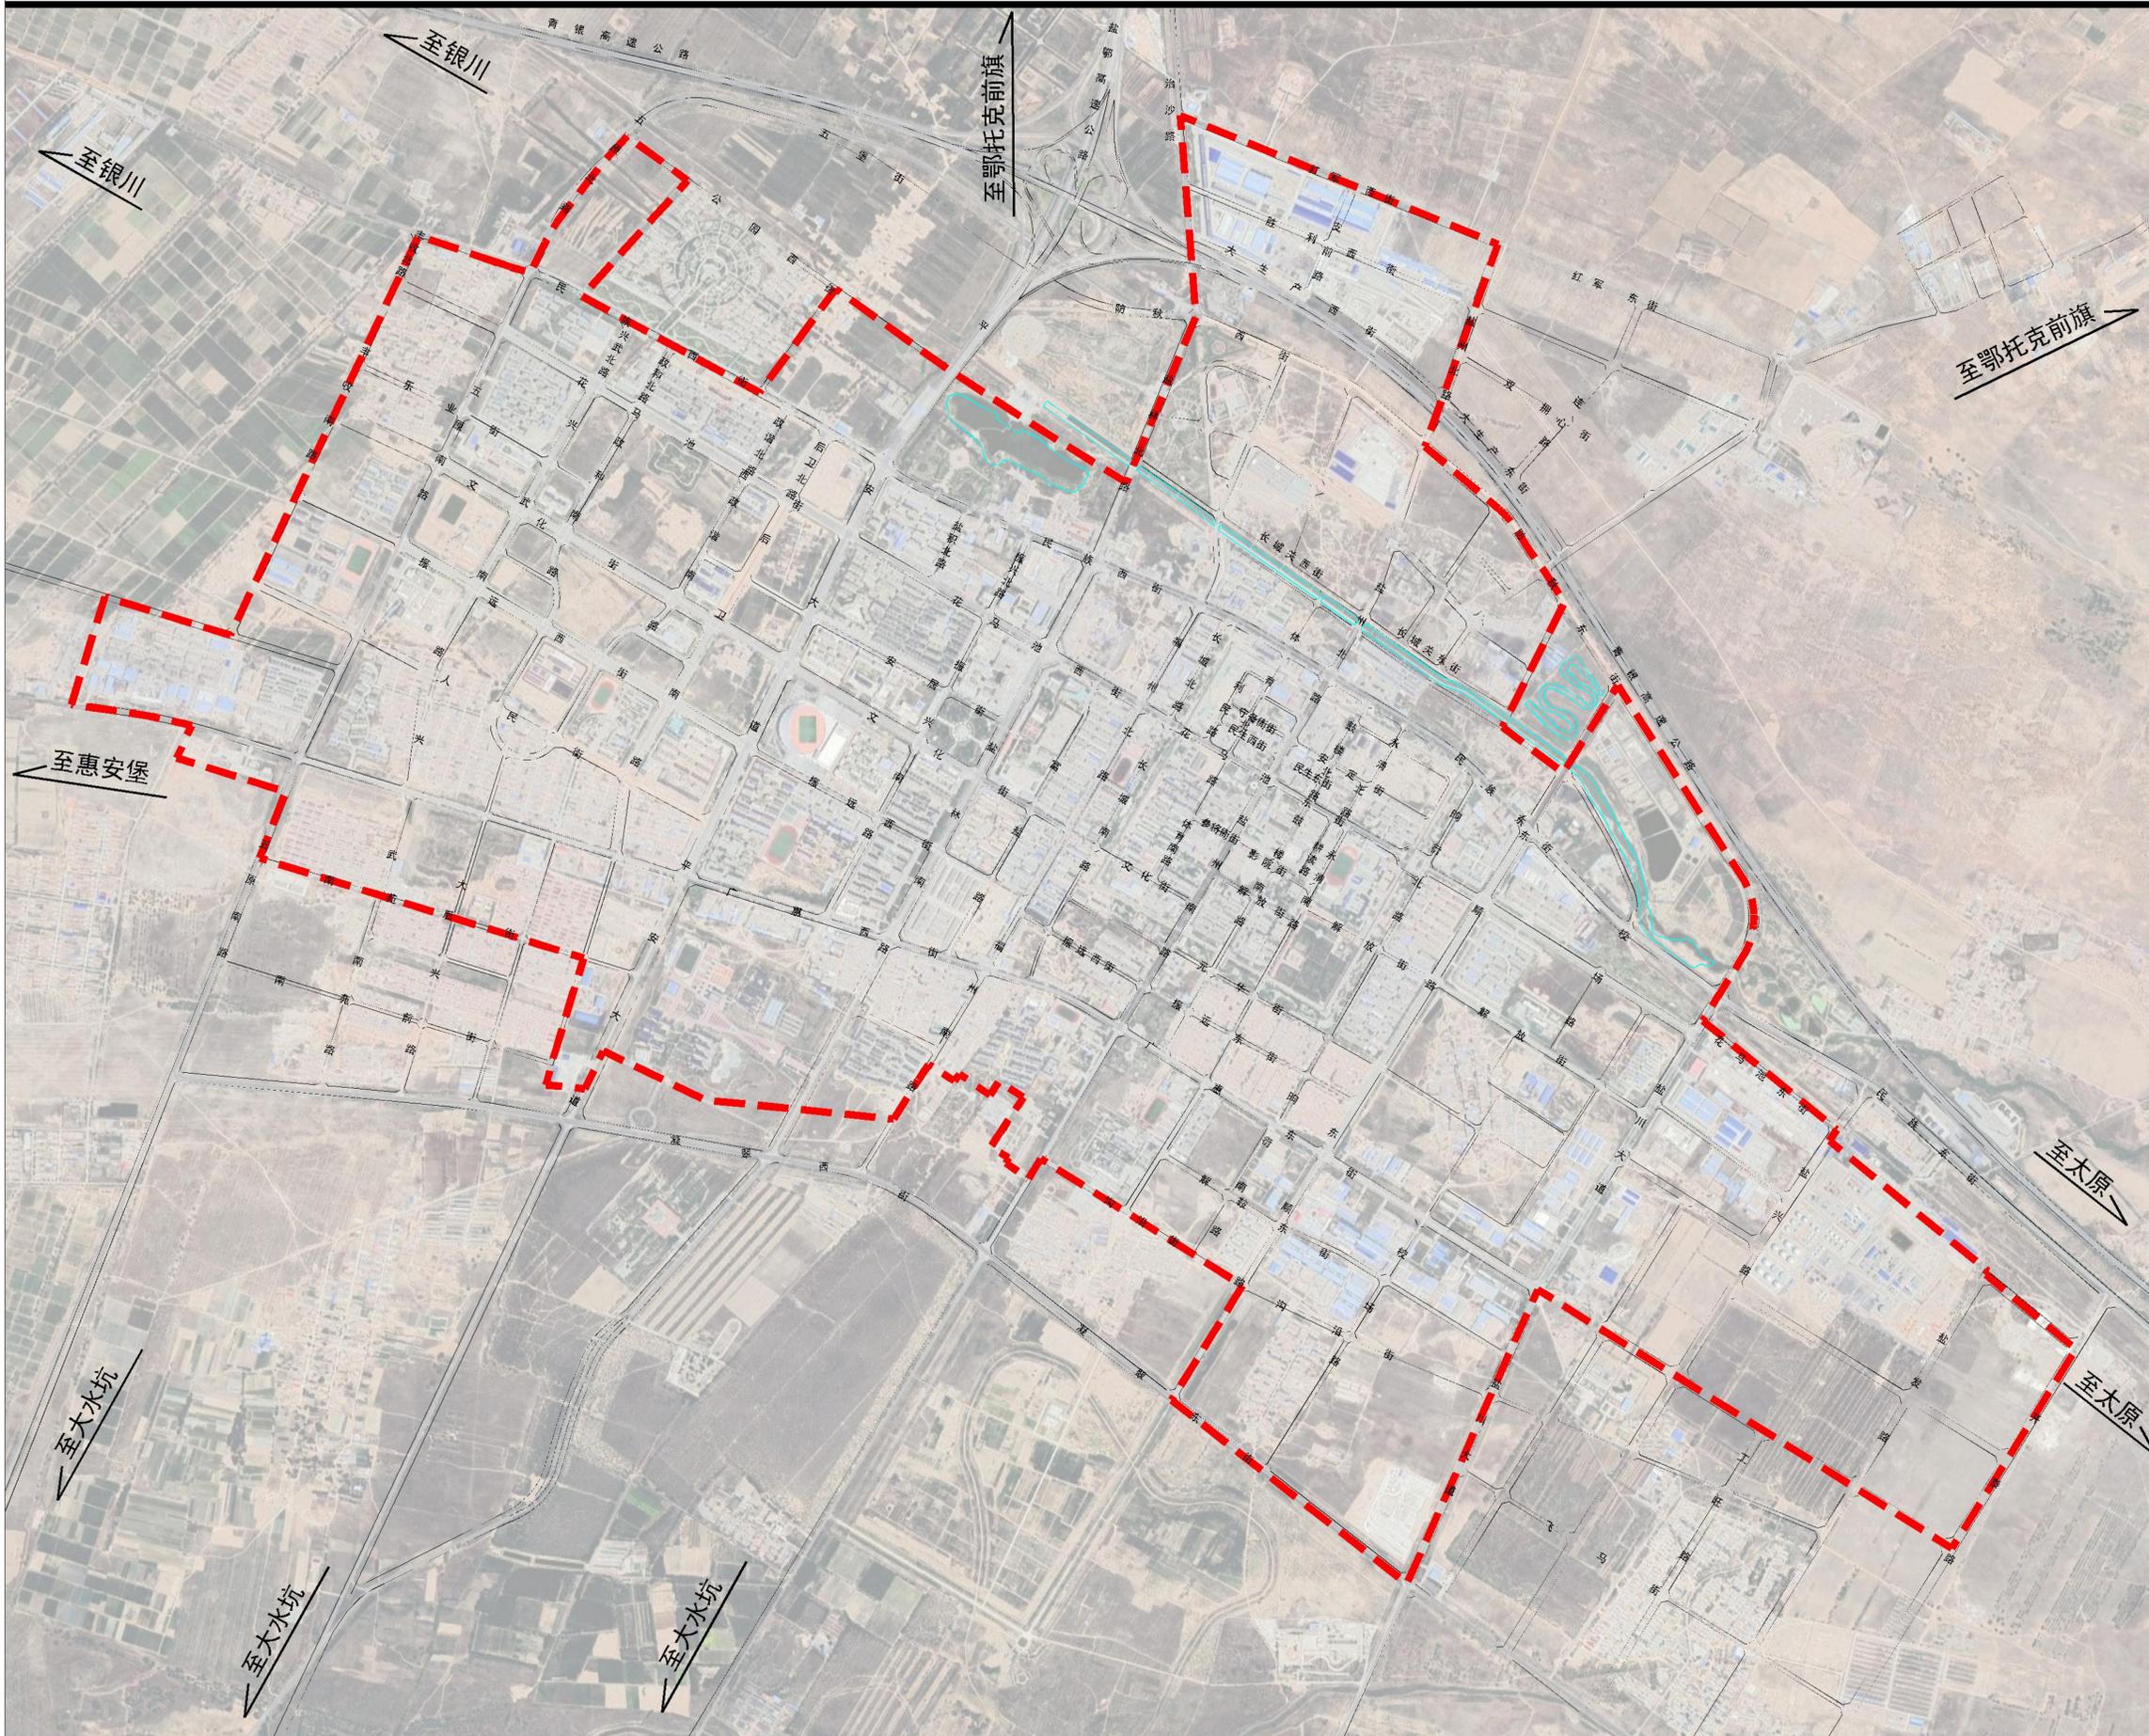


图例

- 蓝线
- 水域
- 城市道路
- 城市开发边界

盐池县海绵城市建设专项规划 (2019-2035)

中心城区绿线控制图

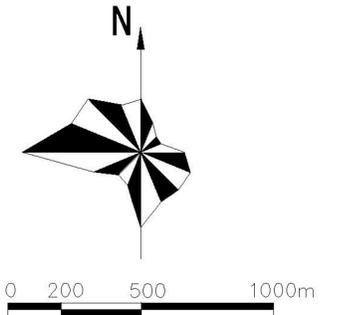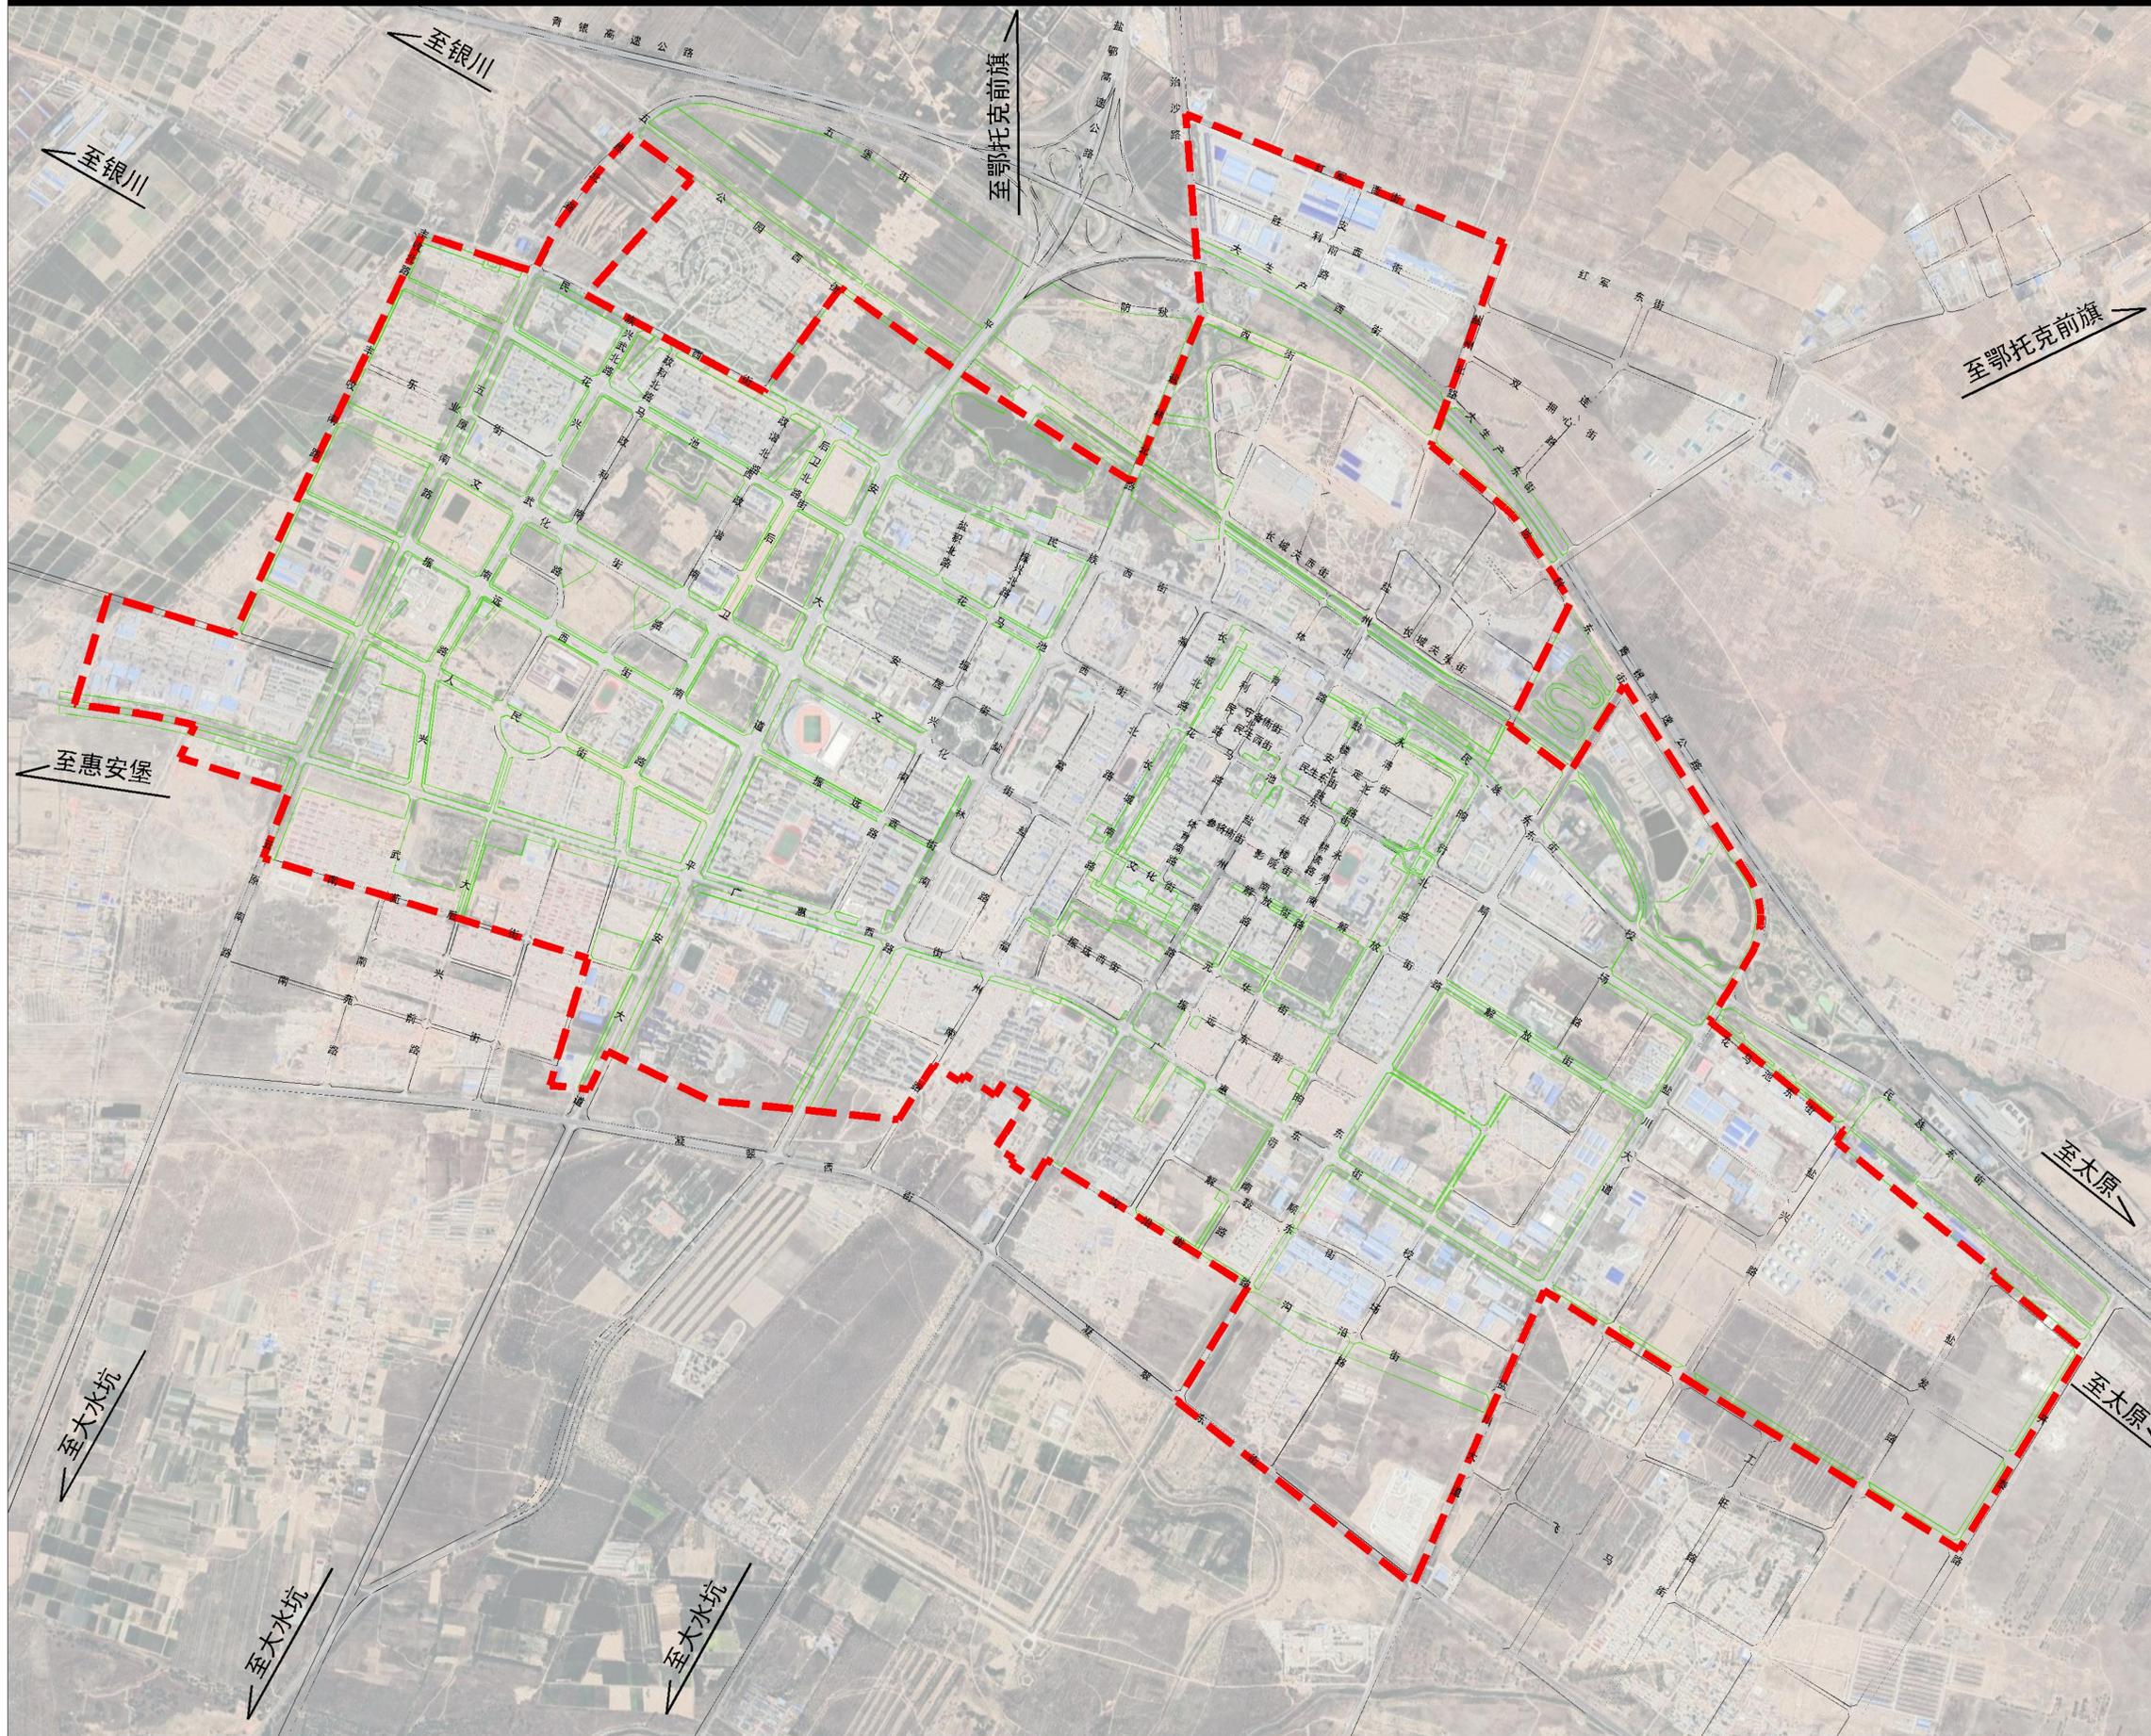



图例

- 绿线
- 水域
- 城市道路
- 城市开发边界

上海同济城市规划设计研究院有限公司
盐池县住房和城乡建设局

盐池县海绵城市建设专项规划 (2019-2035)

中心城区排水分区规划图

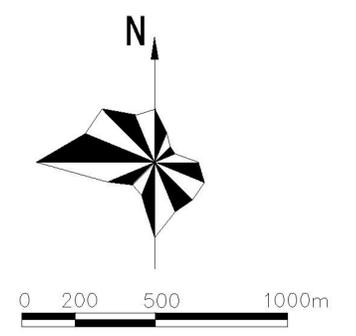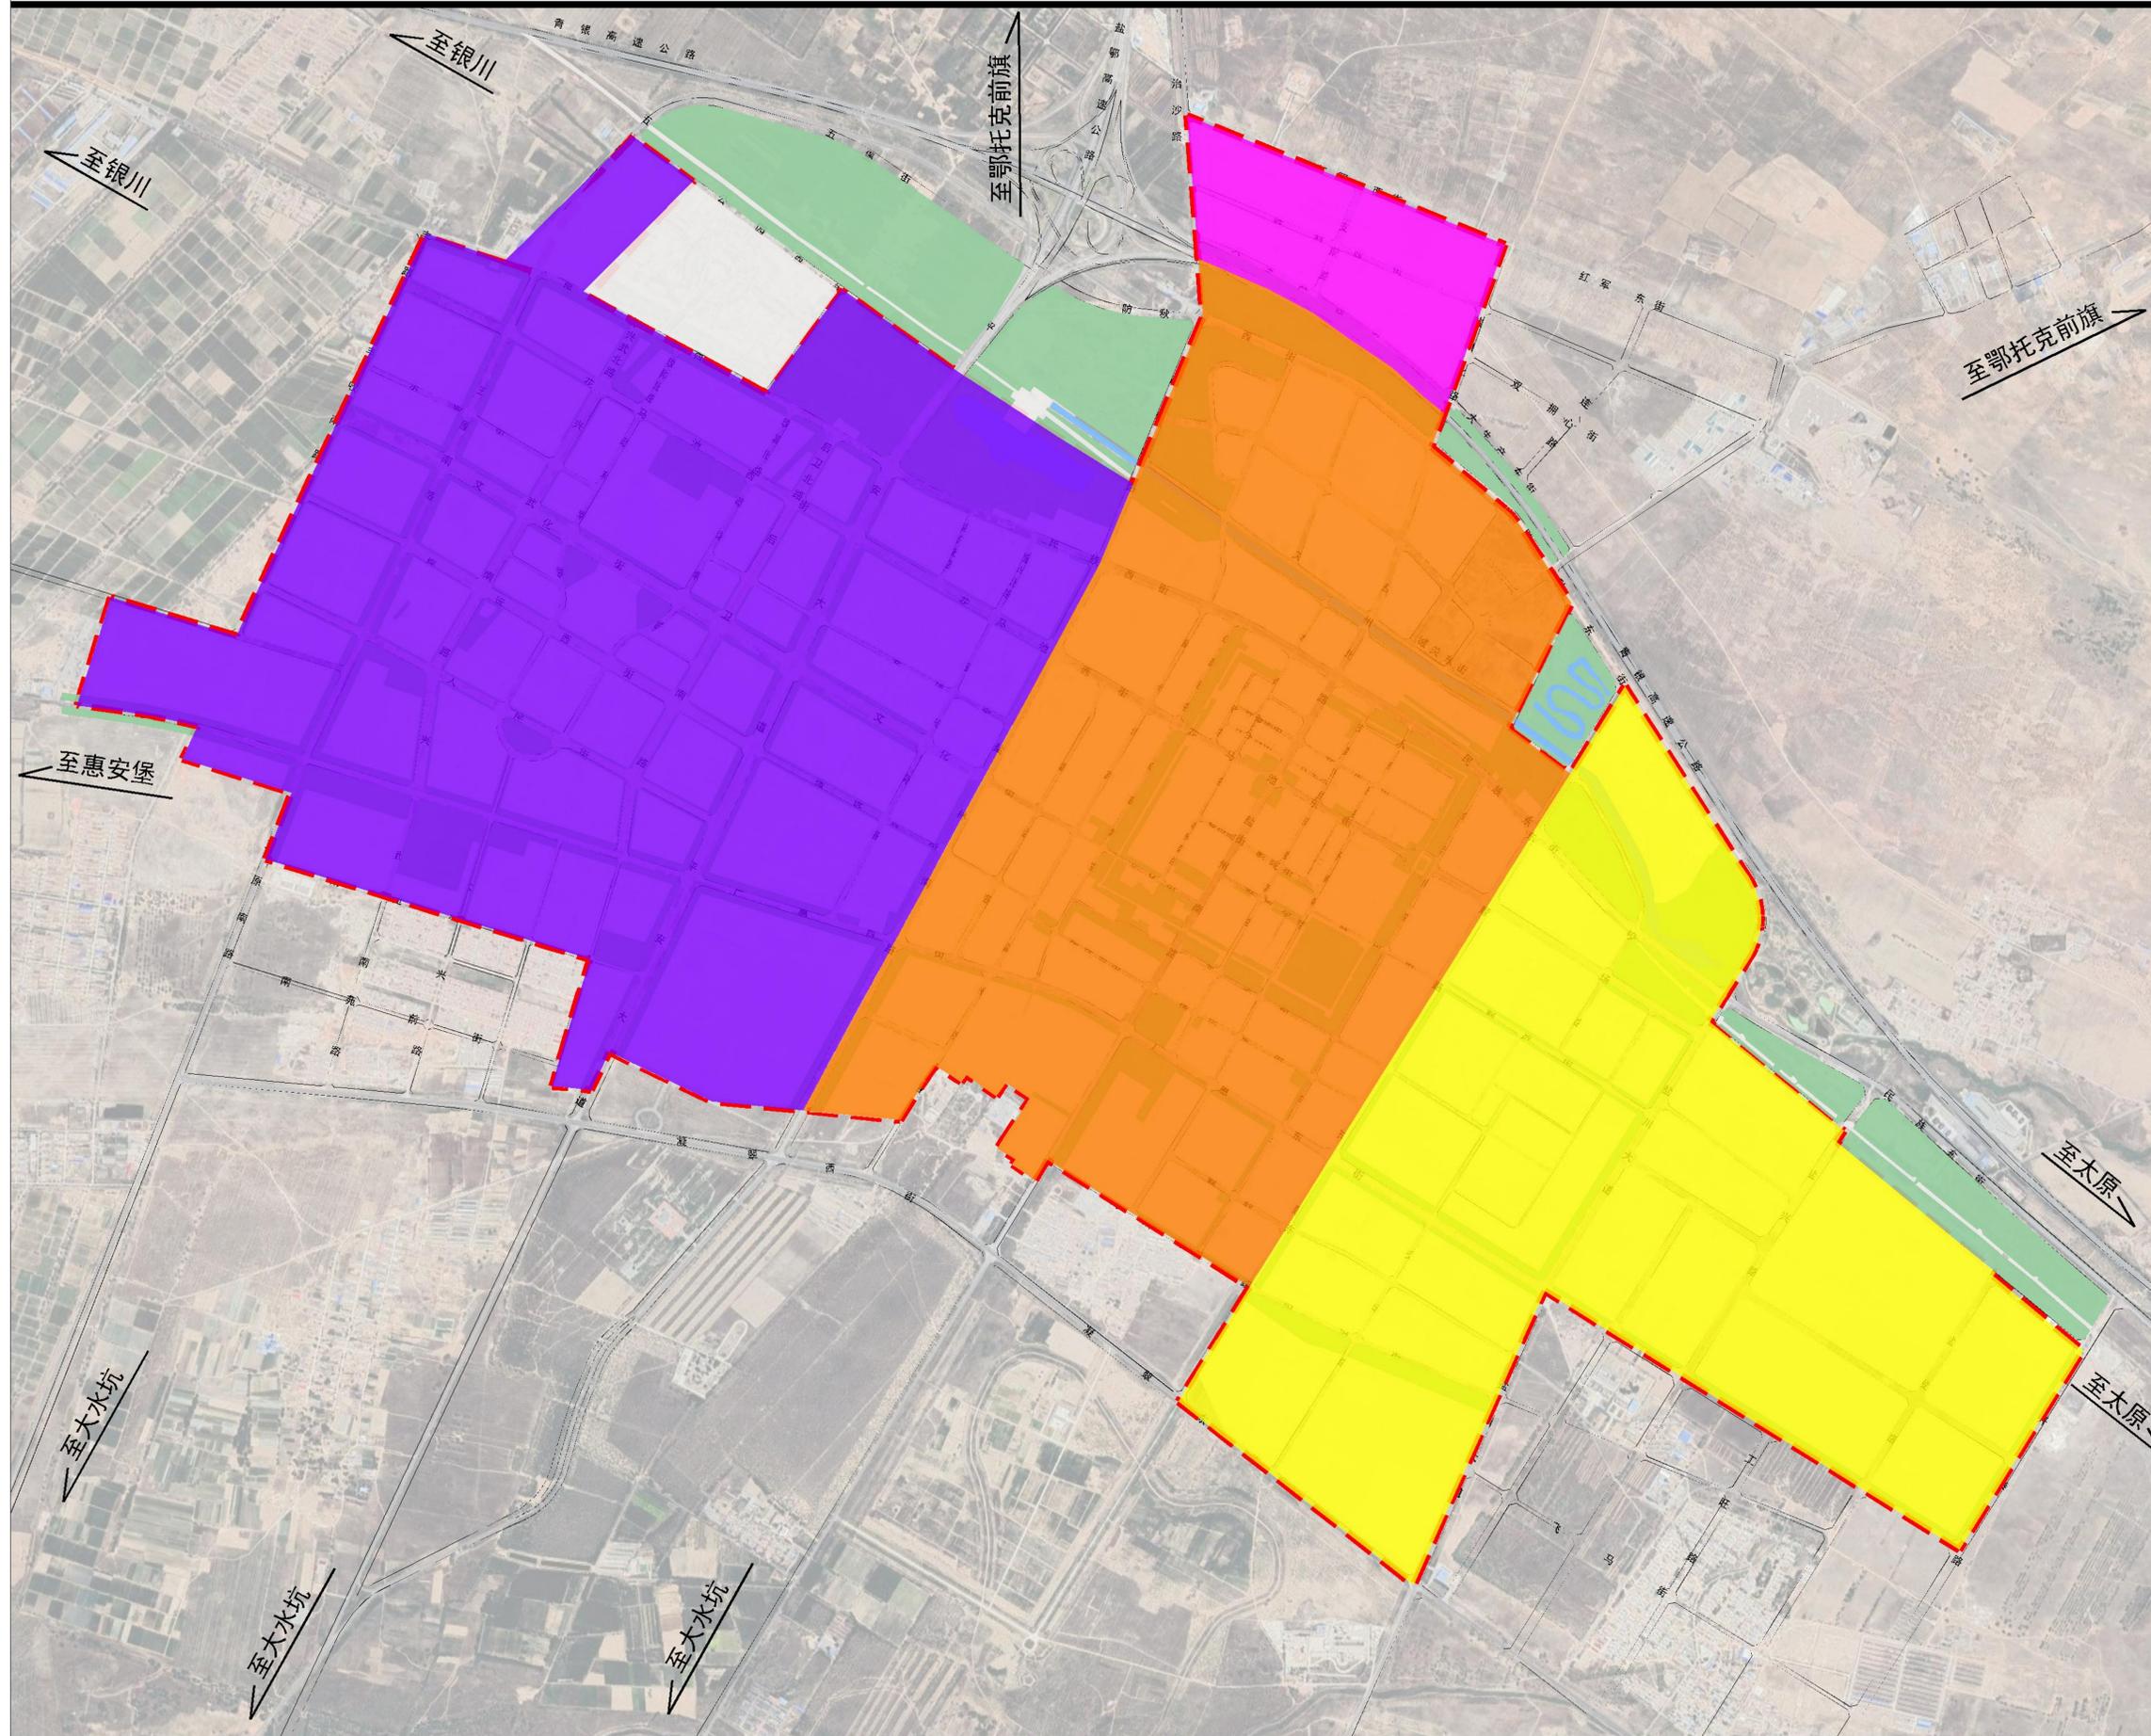



图例

- 西部新区
- 老城区
- 北部物流园区
- 东部工业园区
- 水域
- 建设用地
- 城市绿地
- 城市道路
- 城市开发边界

上海同济城市规划设计研究院有限公司
盐池县住房和城乡建设局

盐池县海绵城市建设专项规划 (2019-2035)

中心城区排水工程规划图

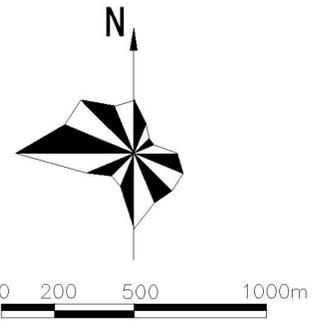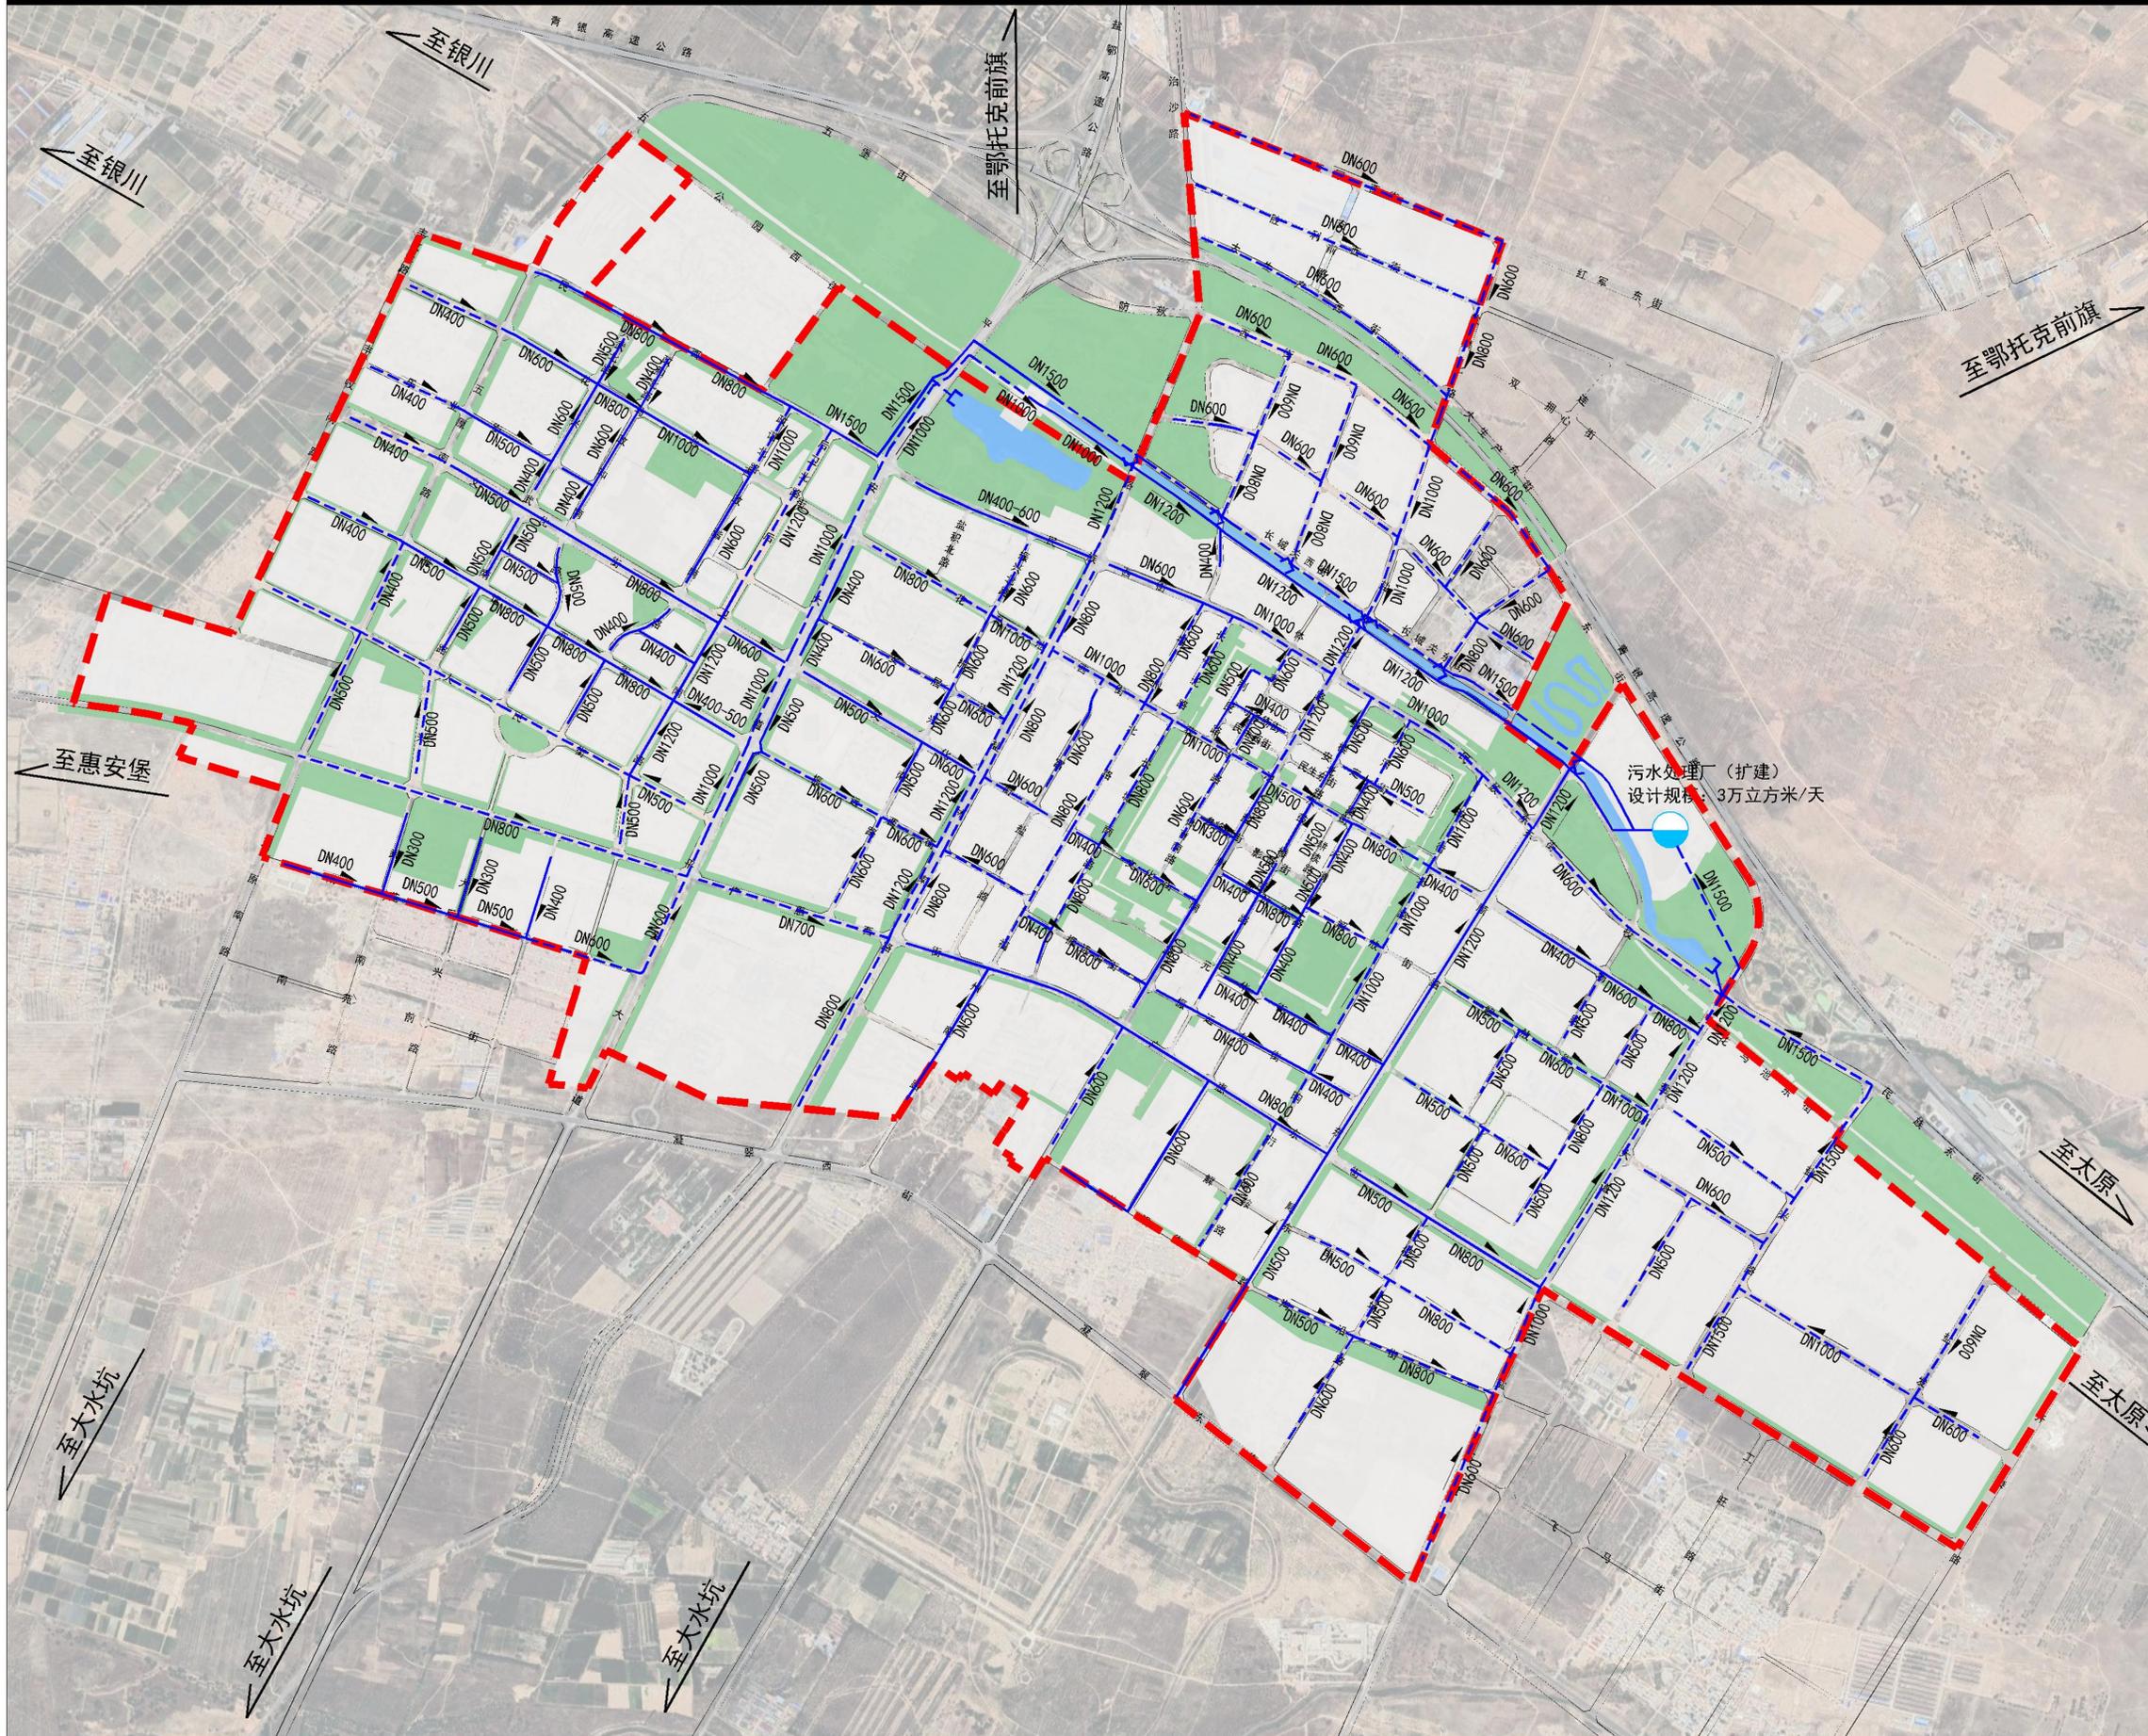



图例

- 现状污水处理厂
- 现状排水管道
- 规划排水管道
- 管径
- 排水方向
- 溢流口
- 水域
- 建设用地
- 城市绿地
- 城市道路
- 城市开发边界


 上海同济城市规划设计研究院有限公司
 盐池县住房和城乡建设局

盐池县海绵城市建设专项规划 (2019-2035)

中心城区雨污分流改造图

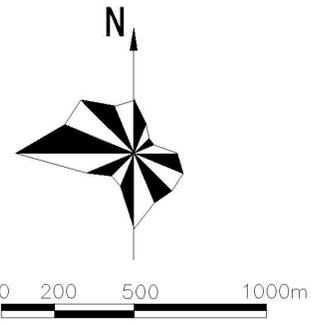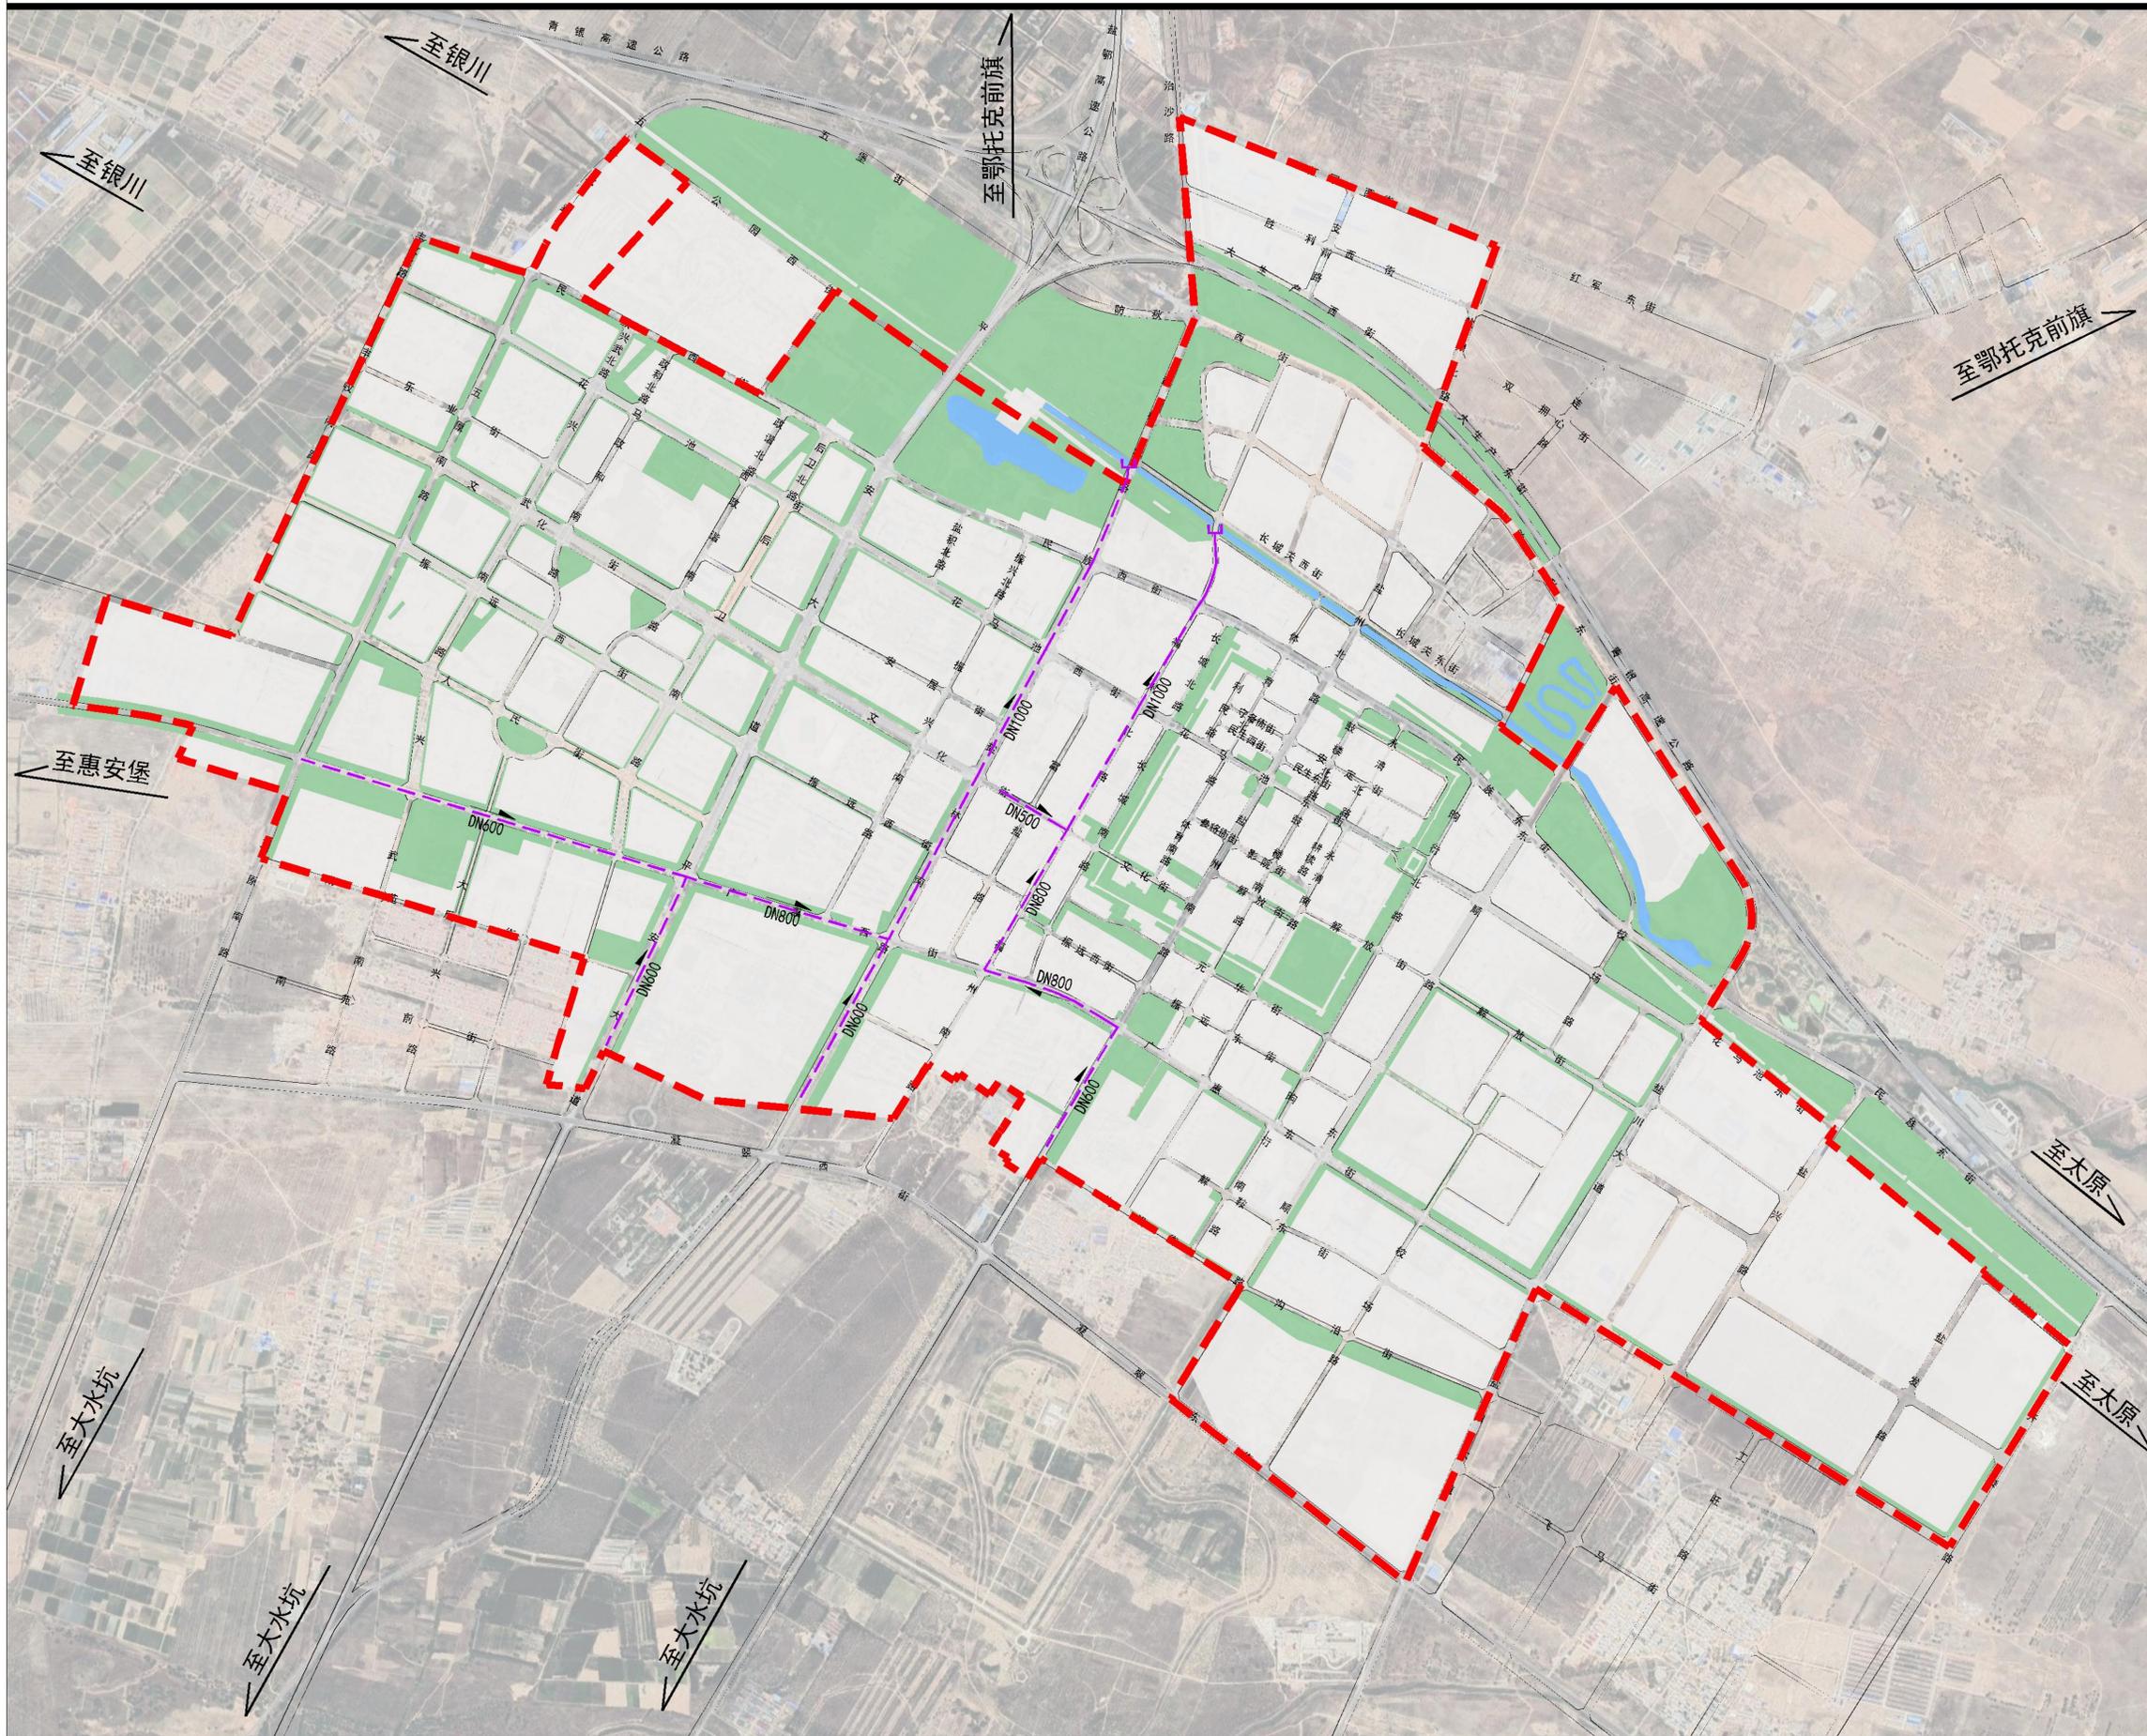



图例

- 规划雨水管道
- 排水口
- DN800 管径
- 排水方向
- 水域
- 建设用地
- 城市绿地
- 城市道路
- 城市开发边界

上海同济城市规划设计研究院有限公司
盐池县住房和城乡建设局

盐池县海绵城市建设专项规划 (2019-2035)

中心城区再生水规划图

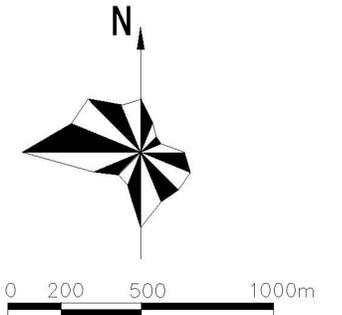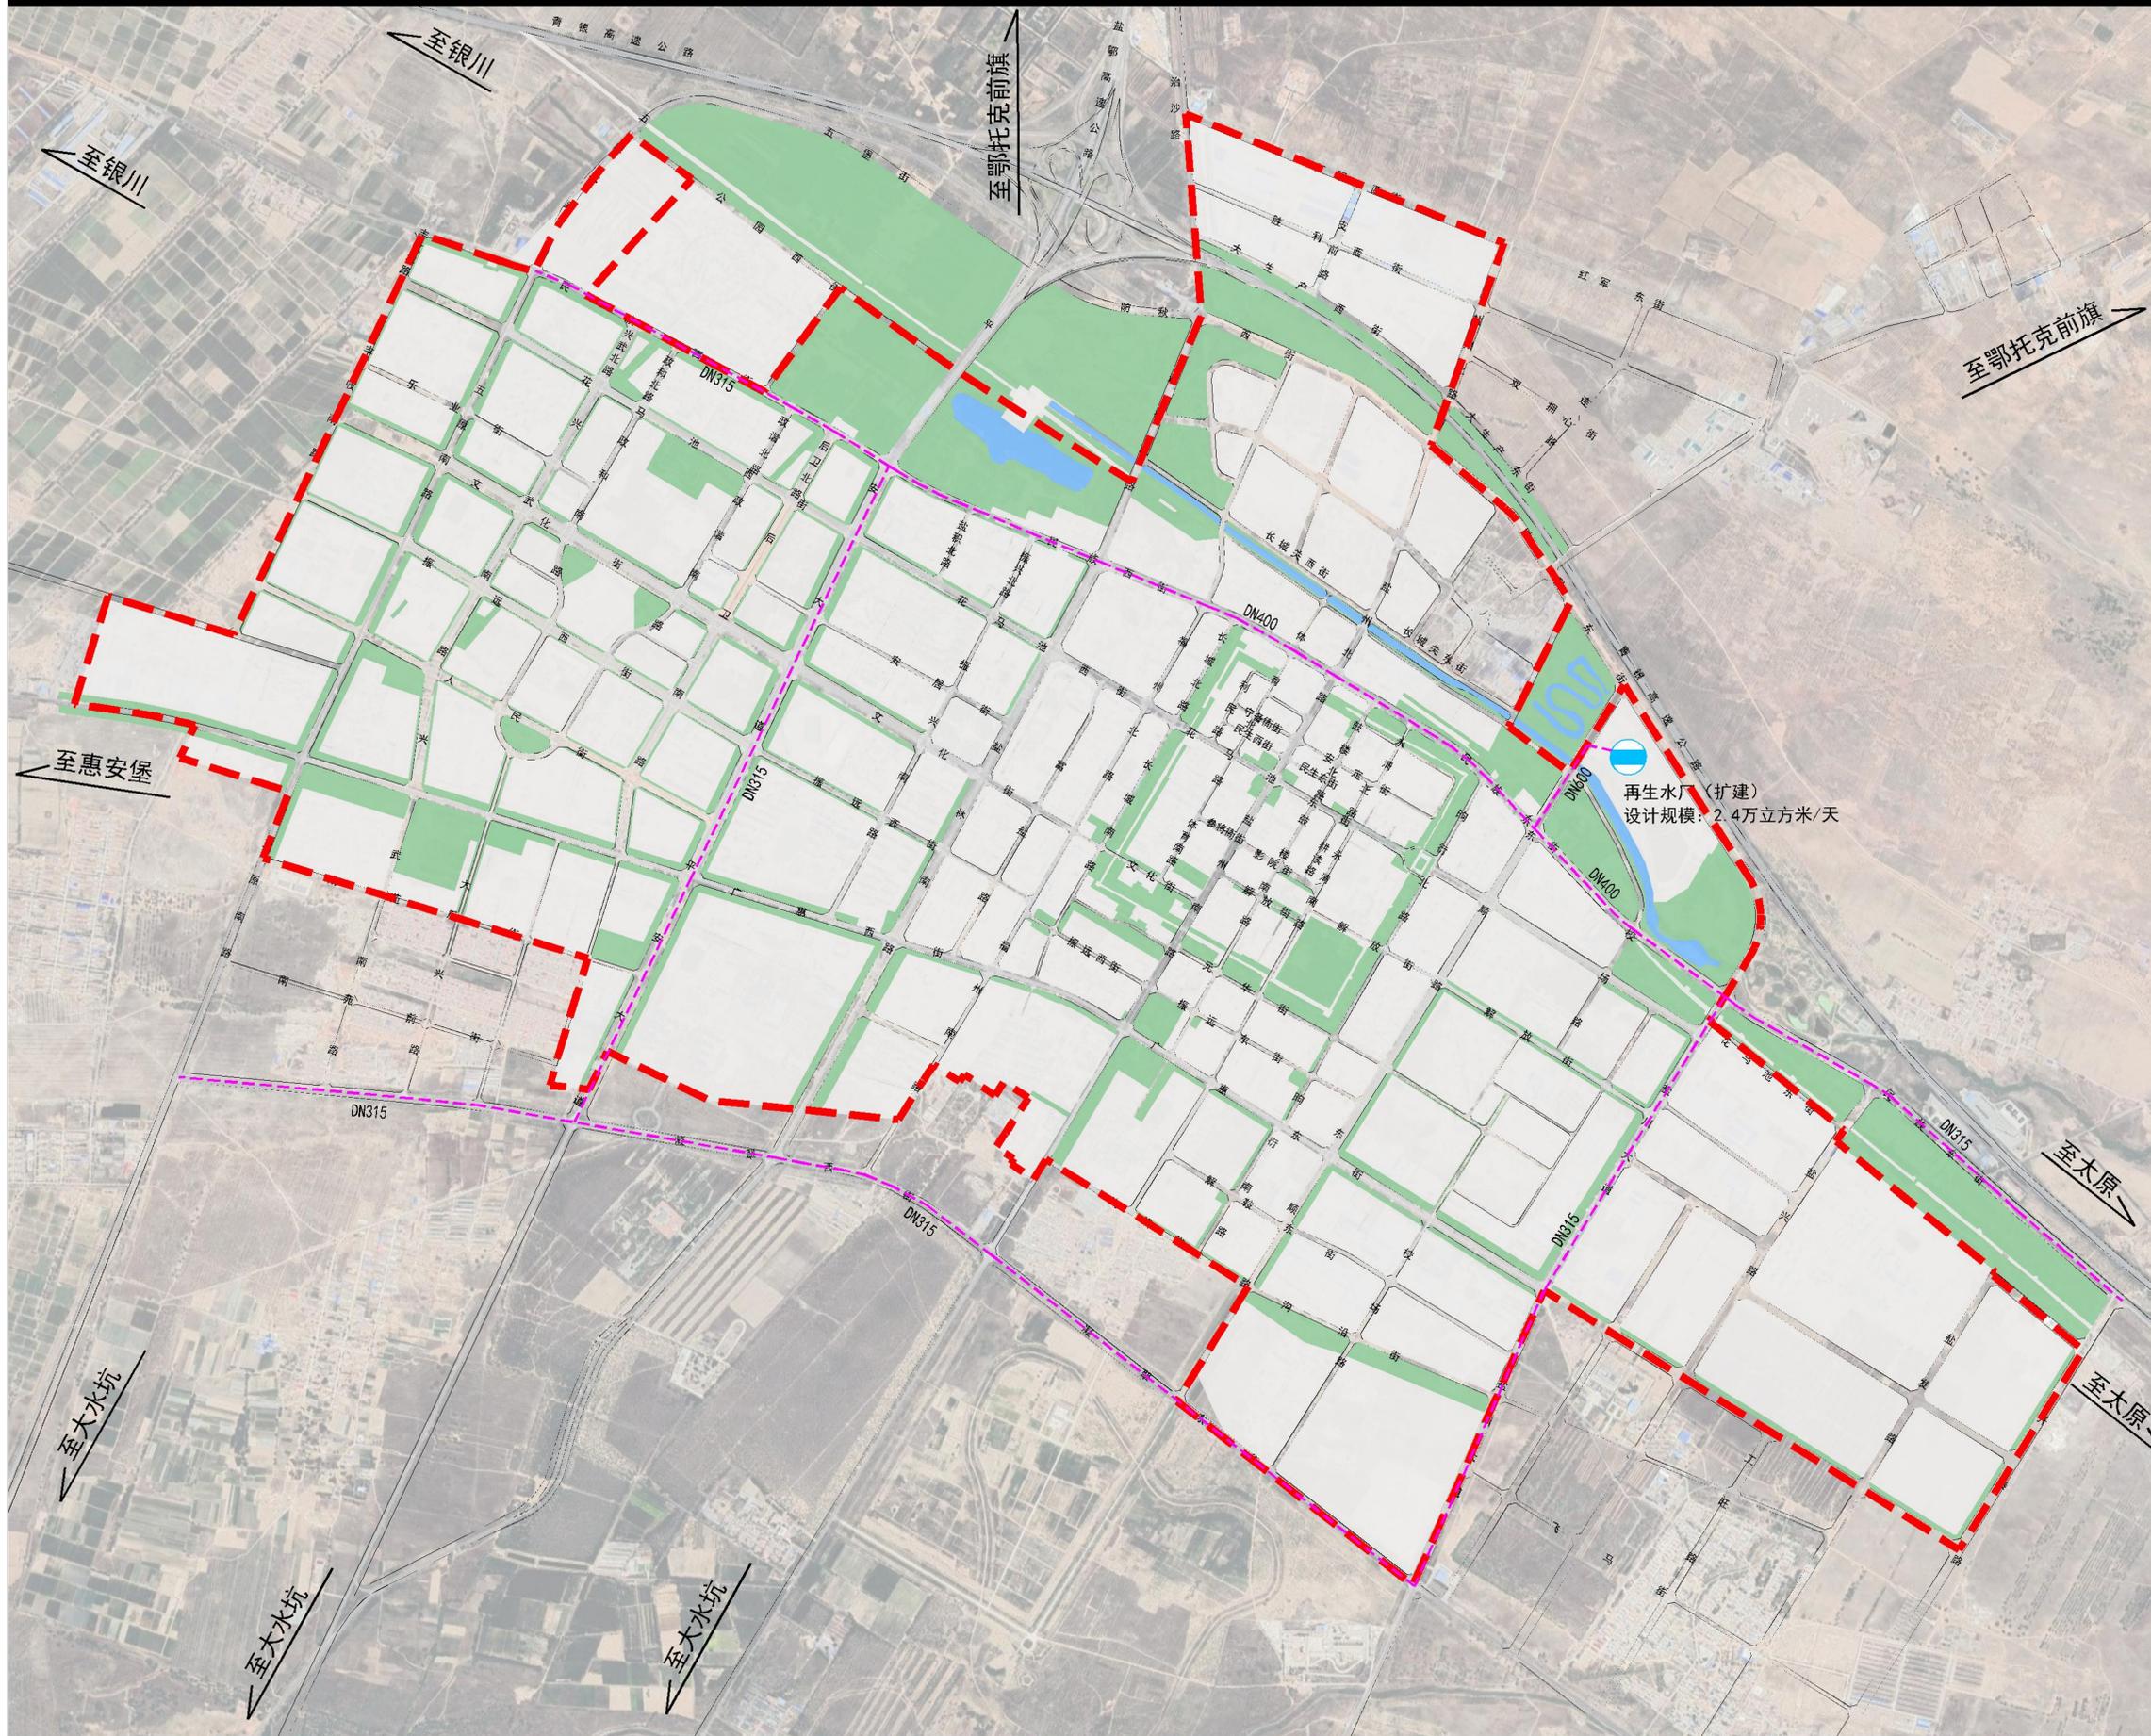

图例

- 再生水厂
- 规划再生水管道
- DN400 再生水管径
- 水域
- 建设用地
- 城市绿地
- 城市道路
- 城市开发边界

