建筑	结构	电气	通讯
给排水	工艺	自控	

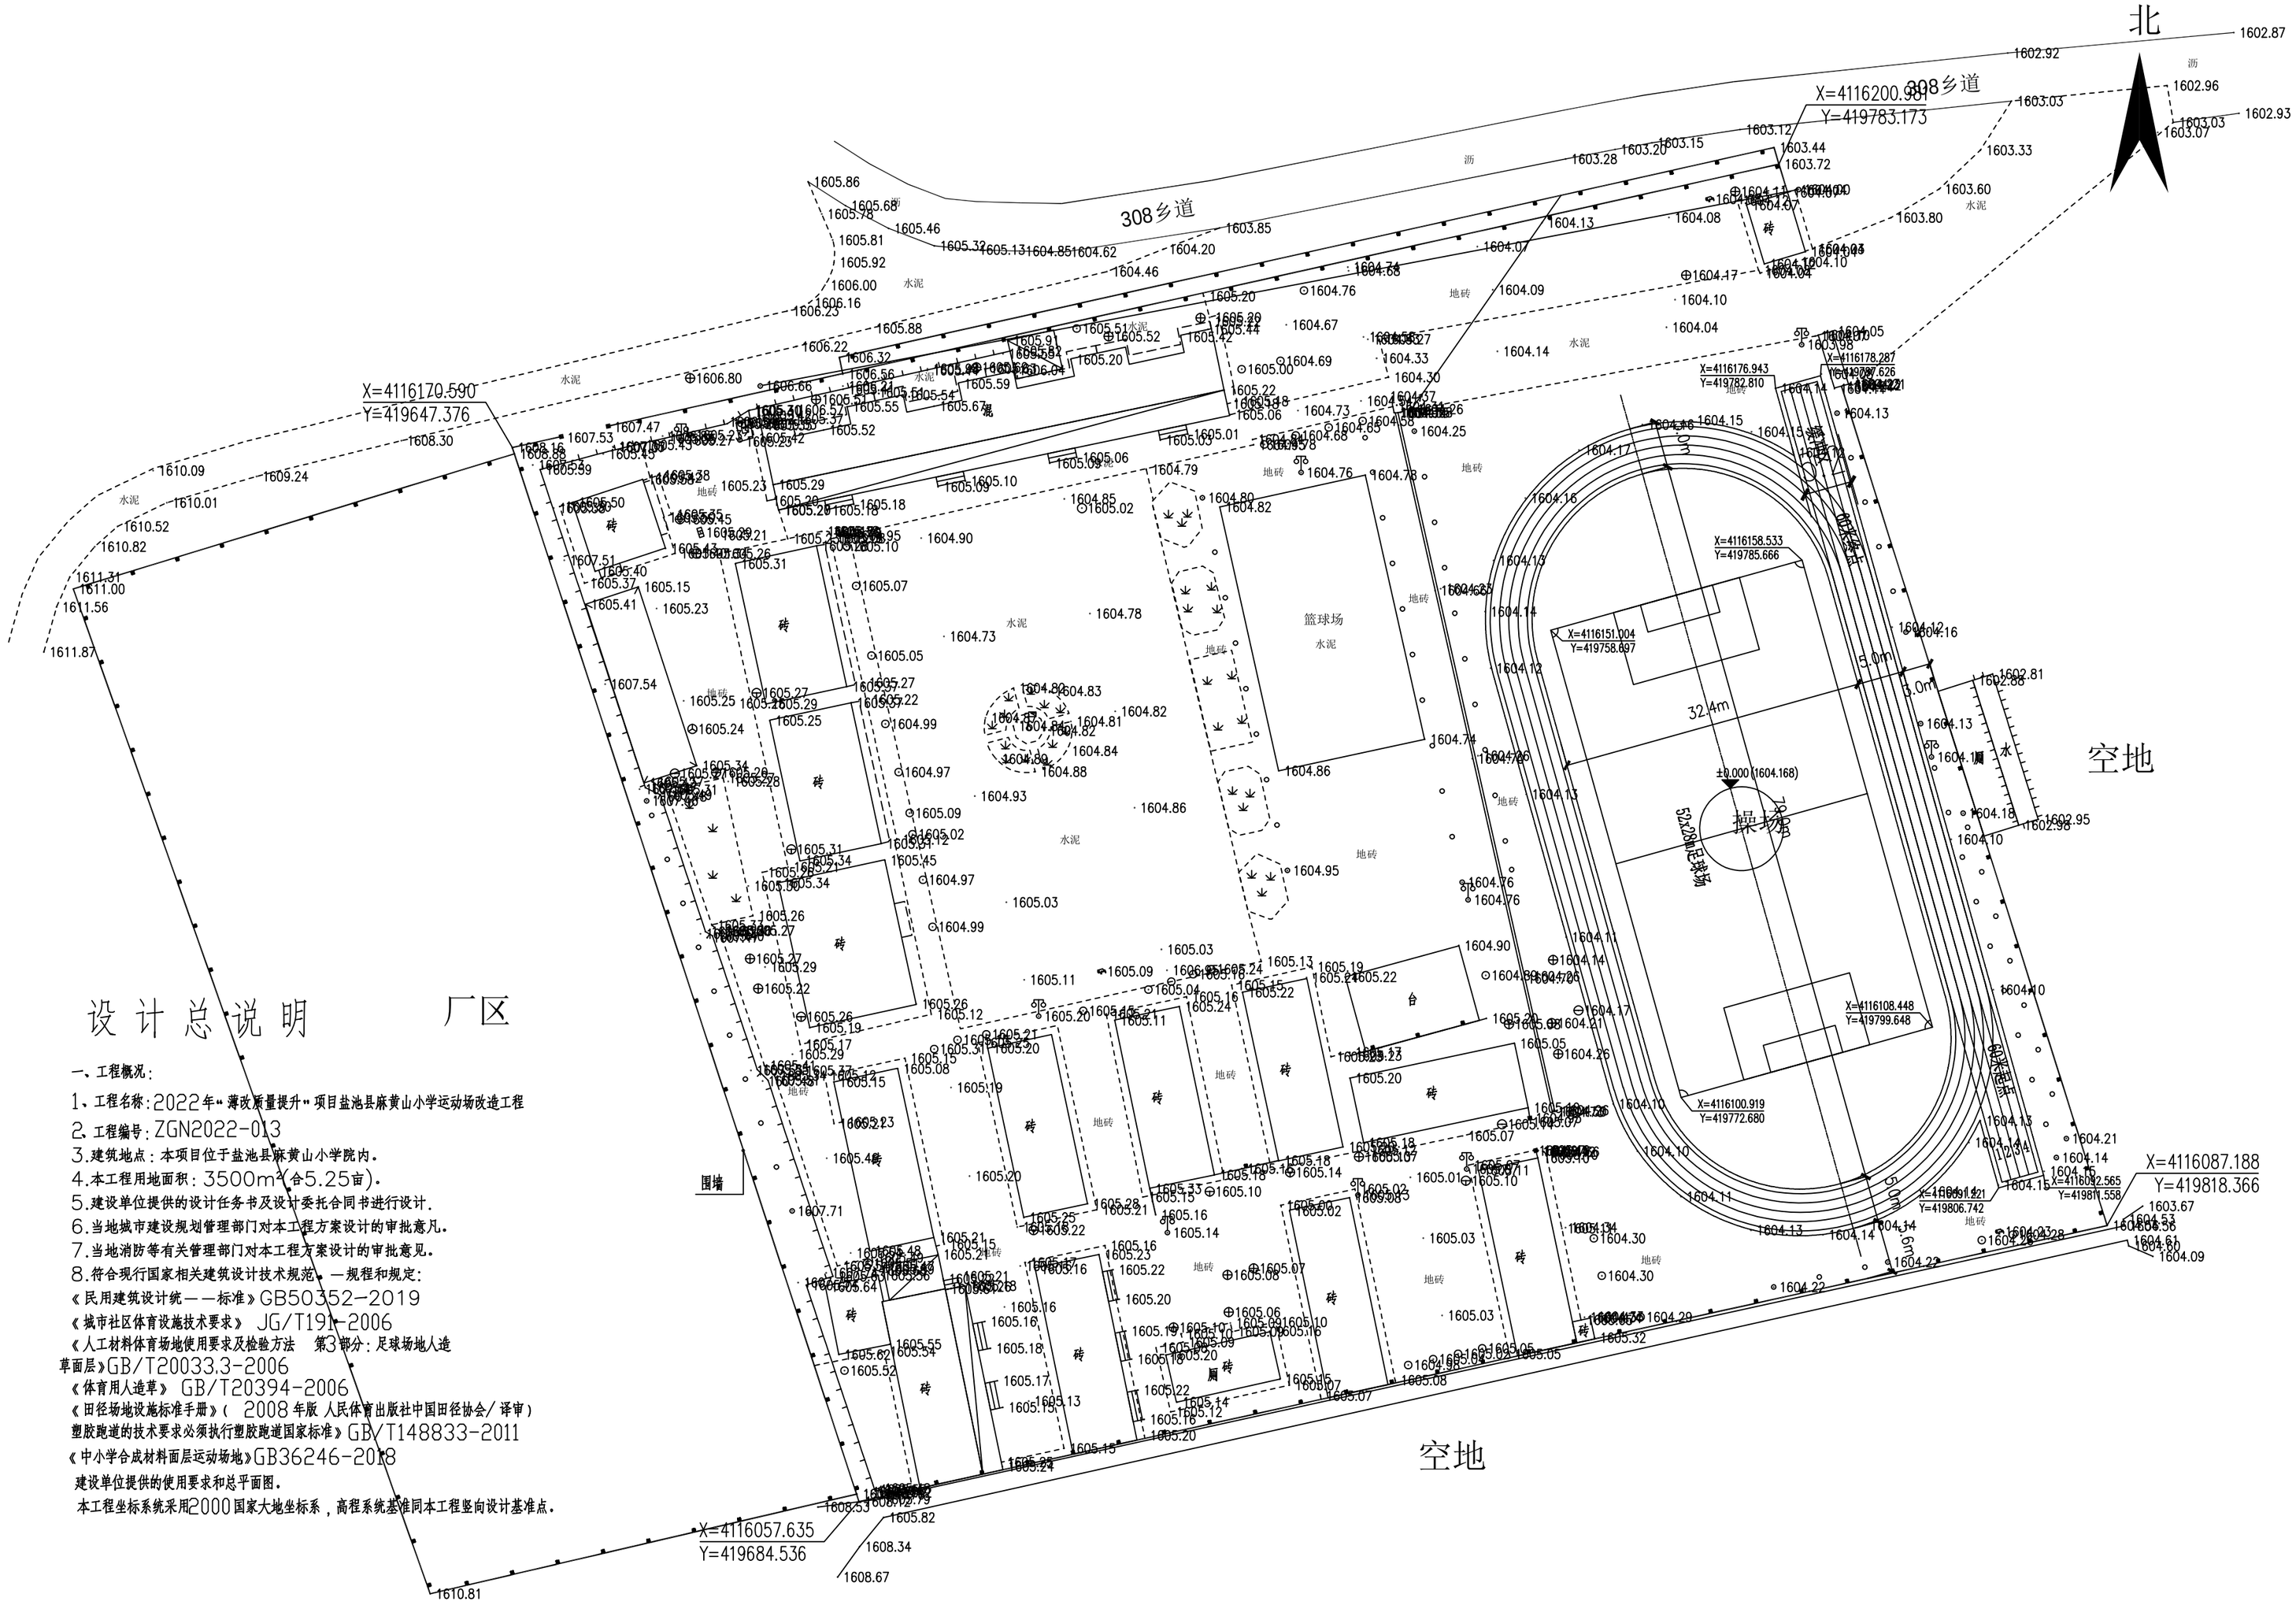

设计总说明

一、工程概况：

1、工程名称：2022年"薄改质量提升"项目盐池县麻黄山小学运动场改造工程

2、工程编号：ZGN2022-013

3.建筑地点：本项目位于盐池县麻黄山小学院内。

4.本工程用地面积：3500m²(合5.25亩)。

5.建设单位提供的设计任务书及设计委托合同书进行设计.

6.当地城市建设规划管理部门对本工程方案设计的审批意见。

7.当地消防等有关管理部门对本工程方案设计的审批意见。

8.符合现行国家相关建筑设计技术规范、—规程和规定:

《民用建筑设计统一—标准》GB50352-2019

《城市社区体育设施技术要求》 JG/T191-2006

《人工材料体育场地使用要求及检验方法　第3部分：足球场地人造草面层》GB/T20033.3-2006

《体育用人造草》 GB/T20394-2006

《田径场地设施标准手册》(2008年版 人民体育出版社中国田径协会/译审)

塑胶跑道的技术要求必须执行塑胶跑道国家标准》GB/T148833-2011

《中小学合成材料面层运动场地》GB36246-2018

建设单位提供的使用要求和总平面图。

本工程坐标系统采用2000国家大地坐标系，高程系统基准同本工程竖向设计基准点。

说 明: DIRECTIONS

区位示意: KEY PLAN

注册执业栏	PRACTICIAN
姓　名:	NAME
注册证书号码:	REGISTRATION CERTIFICATE NO.
注册印章号码:	STAMP NO.

中顾国际工程咨询有限公司
Zhonggu International Engineering Consulting Co., Ltd.

设计证书 CERTIFICATE	建筑行业专业甲级 公路行业专业乙级 A151024625 市政行业专业乙级 水利行业专业丙级 A251024622 工程咨询专业甲级 B151024625		
设计合同号 JOB NO.	ZGN2022-013		
项目负责人 PROJECT LEADER	王　希	王希	
专业负责人 SPECIALIST CONSULTANT	张　戈	张戈	
审　定 APPROVED BY	王增利	王增利	
审　核 VERIFIED BY	张　戈	张戈	
校　对 CHECKED BY	王　希	王希	
设　计 DESIGNED BY	江博成	江博成	
建设单位 CLIENT	盐池县教育体育局		
项目名称 PROJECT TITLE	2022年"薄改质量提升"项目		
子项名称 SUB ITEM	盐池县麻黄山小学 运动场改造工程		
图　名 TITLE	总平面及定位图		
图　号 DWG.NO.	01/01	日　期 DATE	2022.3
图　别 DWG.CATEGORY.	总施	比　例 SCALE	1:500
版　号 VERSION.NO.			