


盐池县2022年老旧小区改造配套基础设施建设项目—石油公司家属楼等老旧小区建设项目（永清路）平面图

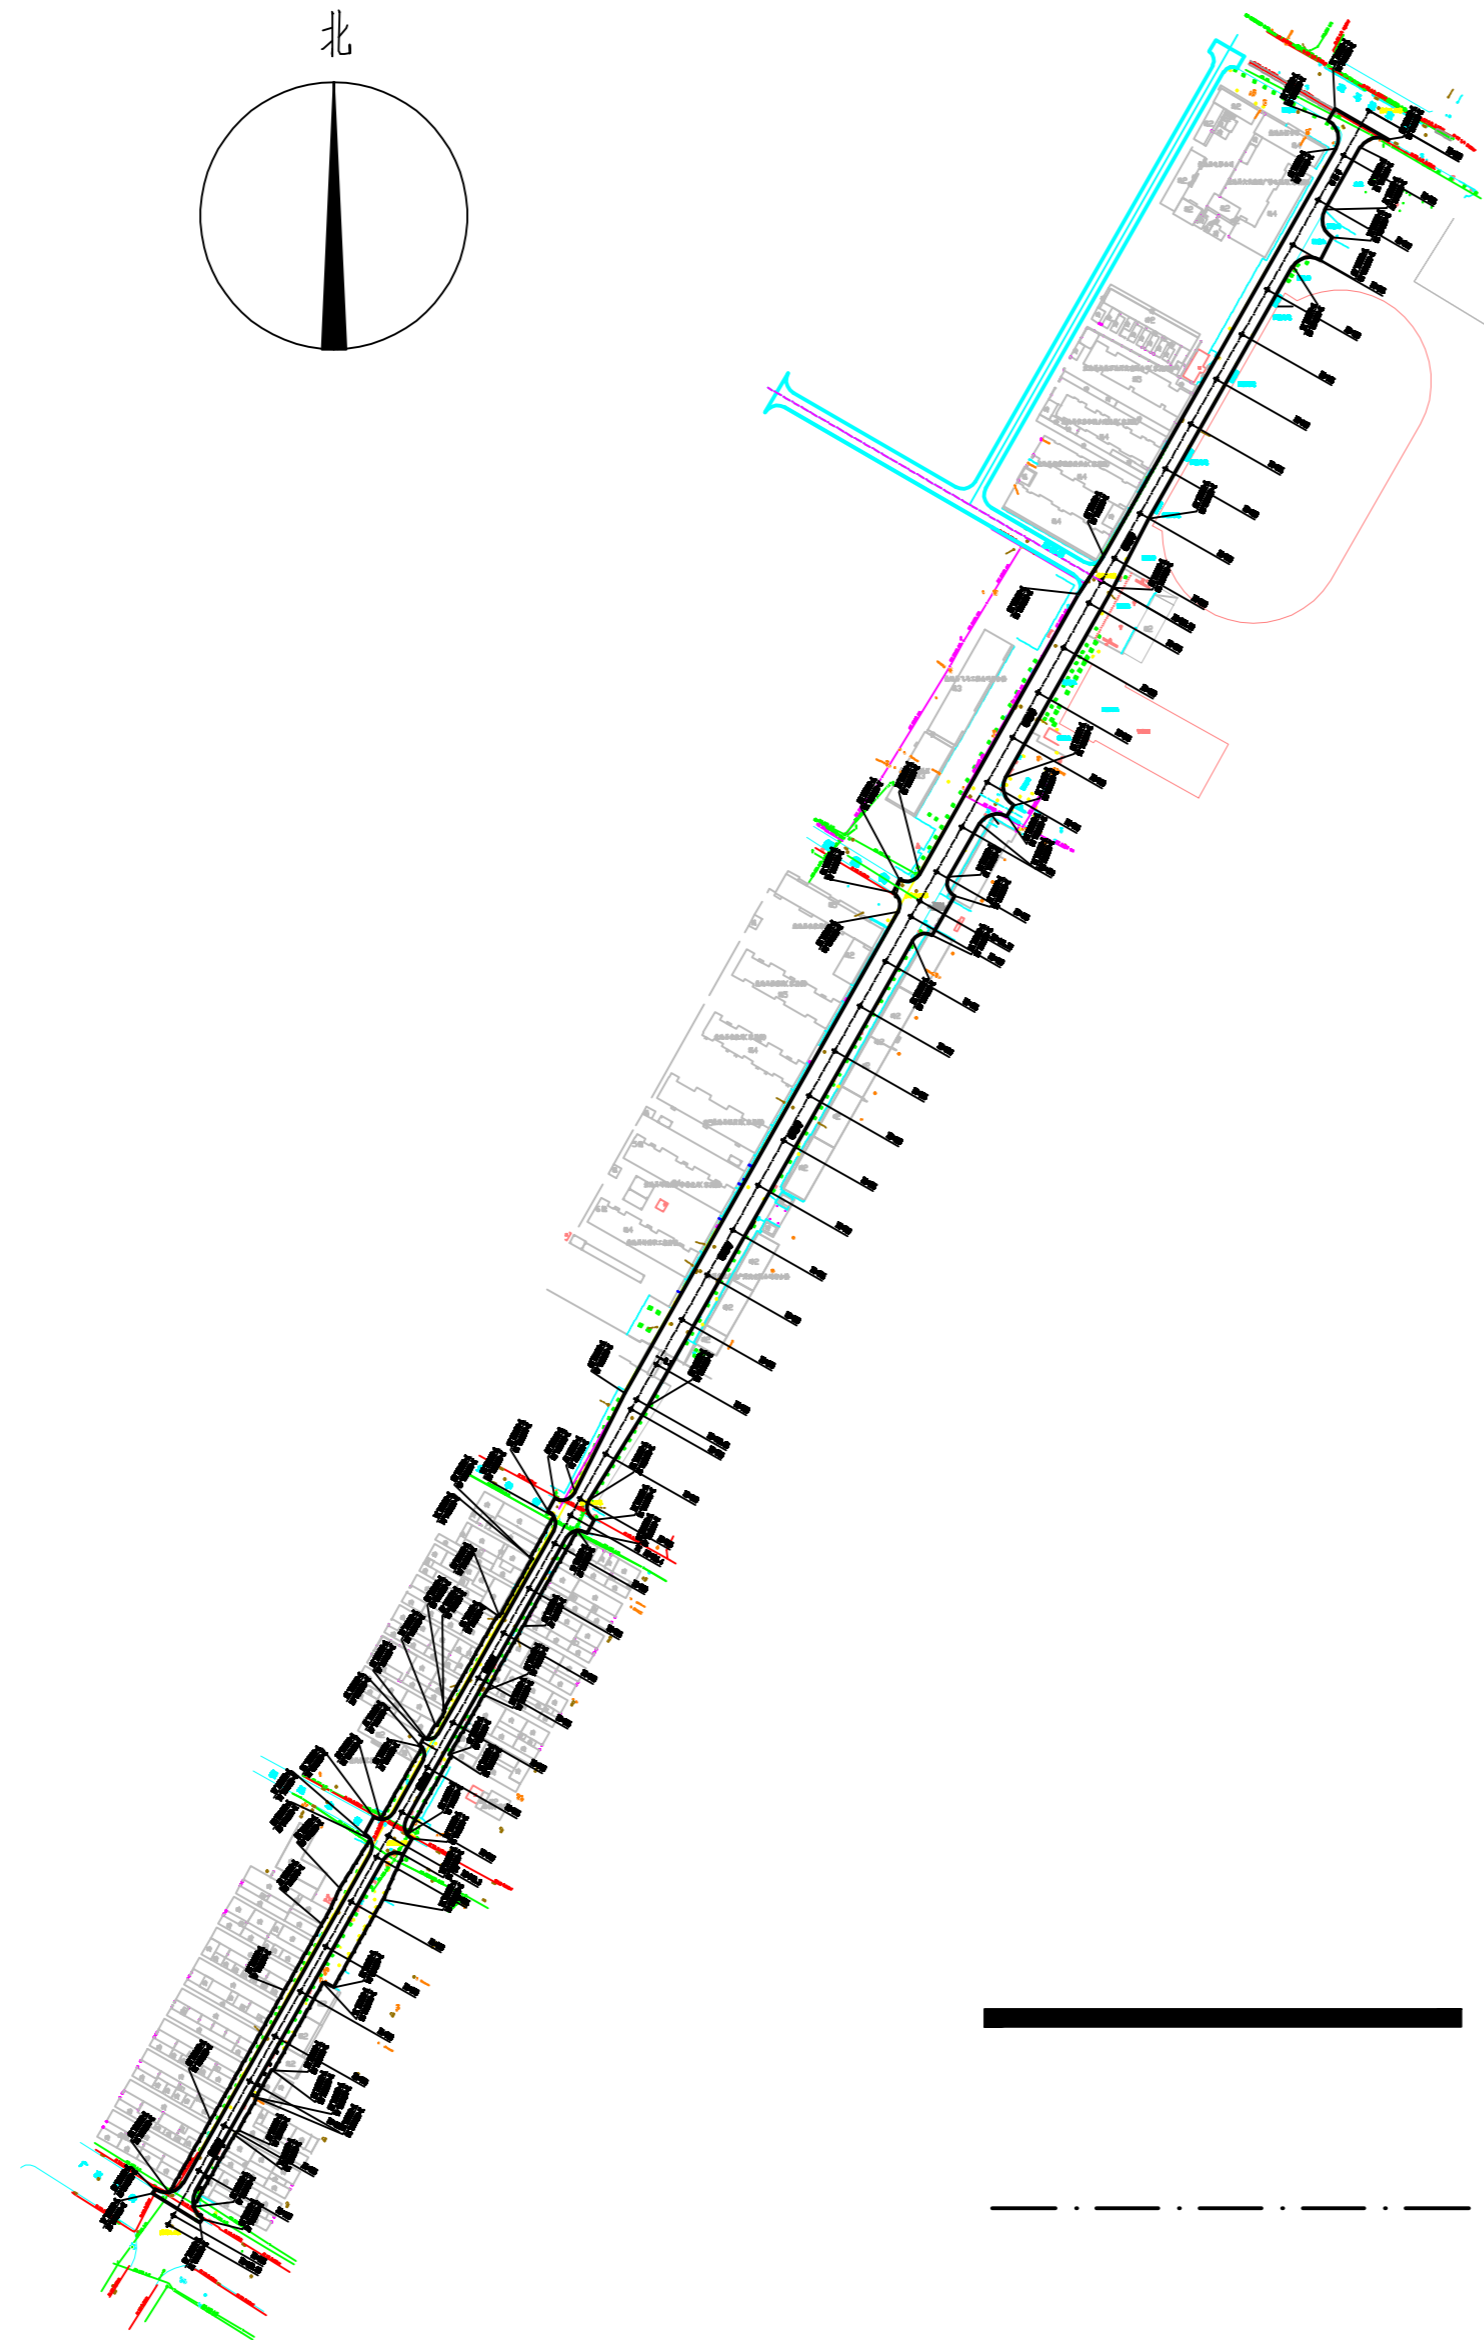

一、工程概况：

项目名称：盐池县2022年老旧小区改造配套基础设施建设项目—石油公司家属楼等老旧小区建设项目（永清路）

项目建设单位：盐池县住房和城乡建设局

项目建设地址：吴忠市盐池县永清路

二、建设规模

盐池县2022年老旧小区改造配套基础设施建设项目—石油公司家属楼等老旧小区建设项目（永清路）：改造永清路道路长度1180.09m，设计起点接花马池街，终点接广惠街，占地15779平方米，建设内容有道路工程、给水工程、雨水工程、污水工程、道路照明工程及电力、电信工程、暖通工程等，总投资2056.33万元。

机动车道边界线

人行道边界线