华兴府总平面图

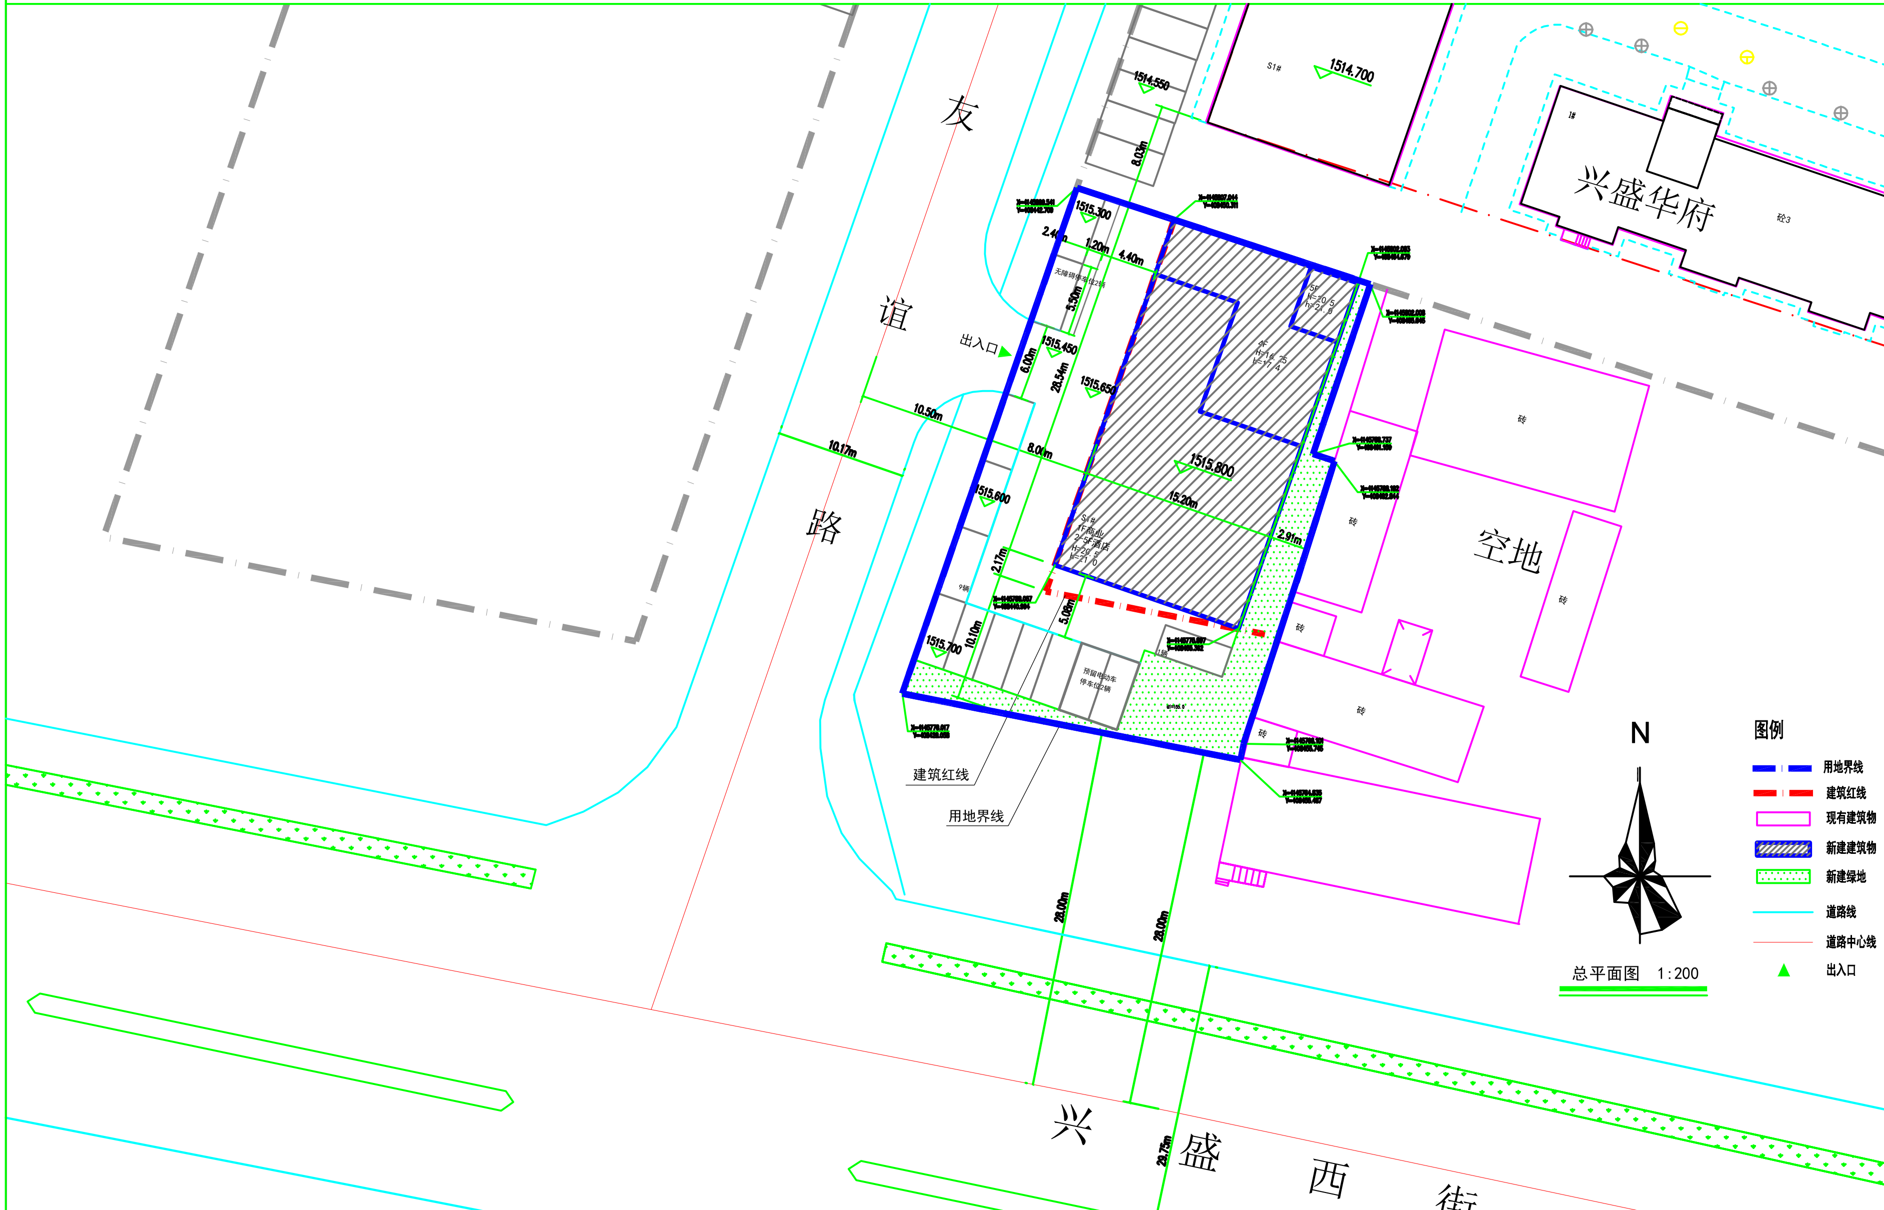

经济技术指标表

名称	数量	单位	备注
总用地面积	1026.99	平米	约1.54亩
总建筑面积	2044.81	平米	
地上建筑面积	2044.81	平米	
容积率	1.99		
基地面积	433.96	平米	
建筑密度	42.26%		
绿地面积	155.00	平米	
绿地率	15.09%		
停车位	13	个	商业每百平米0.6个 含电动车停车位2个

(一) 本图依据国家大地2000坐标系统地形图所绘。
(二) 本图中所注距离：建筑物指外墙皮（含保温），道路指路牙内石缘。
(三) 本图中F表示建筑物地上层数。
(四) 本图所标尺寸单位为米。
(五) 本图仅为建筑定位图：竖向设计及庭院绿化由甲方另行委托设计，并应满足无障碍设计要求。
(六) 建筑坐标是建筑外轮廓坐标（含保温）。
(七) 本图所示楼宇±0.00标高为相对
(八) 建筑间距，多层按照吴忠市城乡规划管理技术规定，L=Hx1.59xN计算
(九) 图中H为建筑高度，h为女儿墙顶高度。

建筑一览表

楼号	基地面积	层数	商业	地上建筑面积	总建筑面积	备注
S1#	433.96	4/5	2044.81	2044.81	2044.81	1F商业 2-5F酒店
合计	433.96		2044.81	2044.81	2044.81	

绿化面积统计表

编号	面积
G1	155.0
合计	155.0

会签 Joint Check up

总图		给排水	
建筑		暖通	
结构		电气	

备注 Notes

设计阶段 Design Stage

方案	初设	报规	招标	施工
人防	消防	园林	绿建	

平面示意 Plane Diagram

单位出图章 Company Seal

华诚博远工程技术集团有限公司
Huachengboyuan Engineering Technology Group Co., Ltd.
城乡规划编制甲级 [建]城规编(141335)
建筑工程甲级 A111008573
风景园林专项甲级 A111008573
市政行业专业乙级 A211008570
新能源发电专业乙级 A211008570

签署 Signature

方案设计人 D.A		
项目负责人 Item.Prin		
专业负责人 Chief		
审定人 Approved		
审核人 Examined		
校对人 Checked		
设计人 Designed		

工程名称 Project：华兴府

子项名称 Sub Item

图纸名称 Title：总平面图

工程号 Prj. No.			
专业 Dept.	建筑	图号 Dwg. No.	
比例 Scale	1:200	日期 Date	2022年 月