


宁夏盐池工业园区高沙窝区块雨污分流管网建设项目—宁夏盐池工业园区高沙窝区块(西区)

—报规图

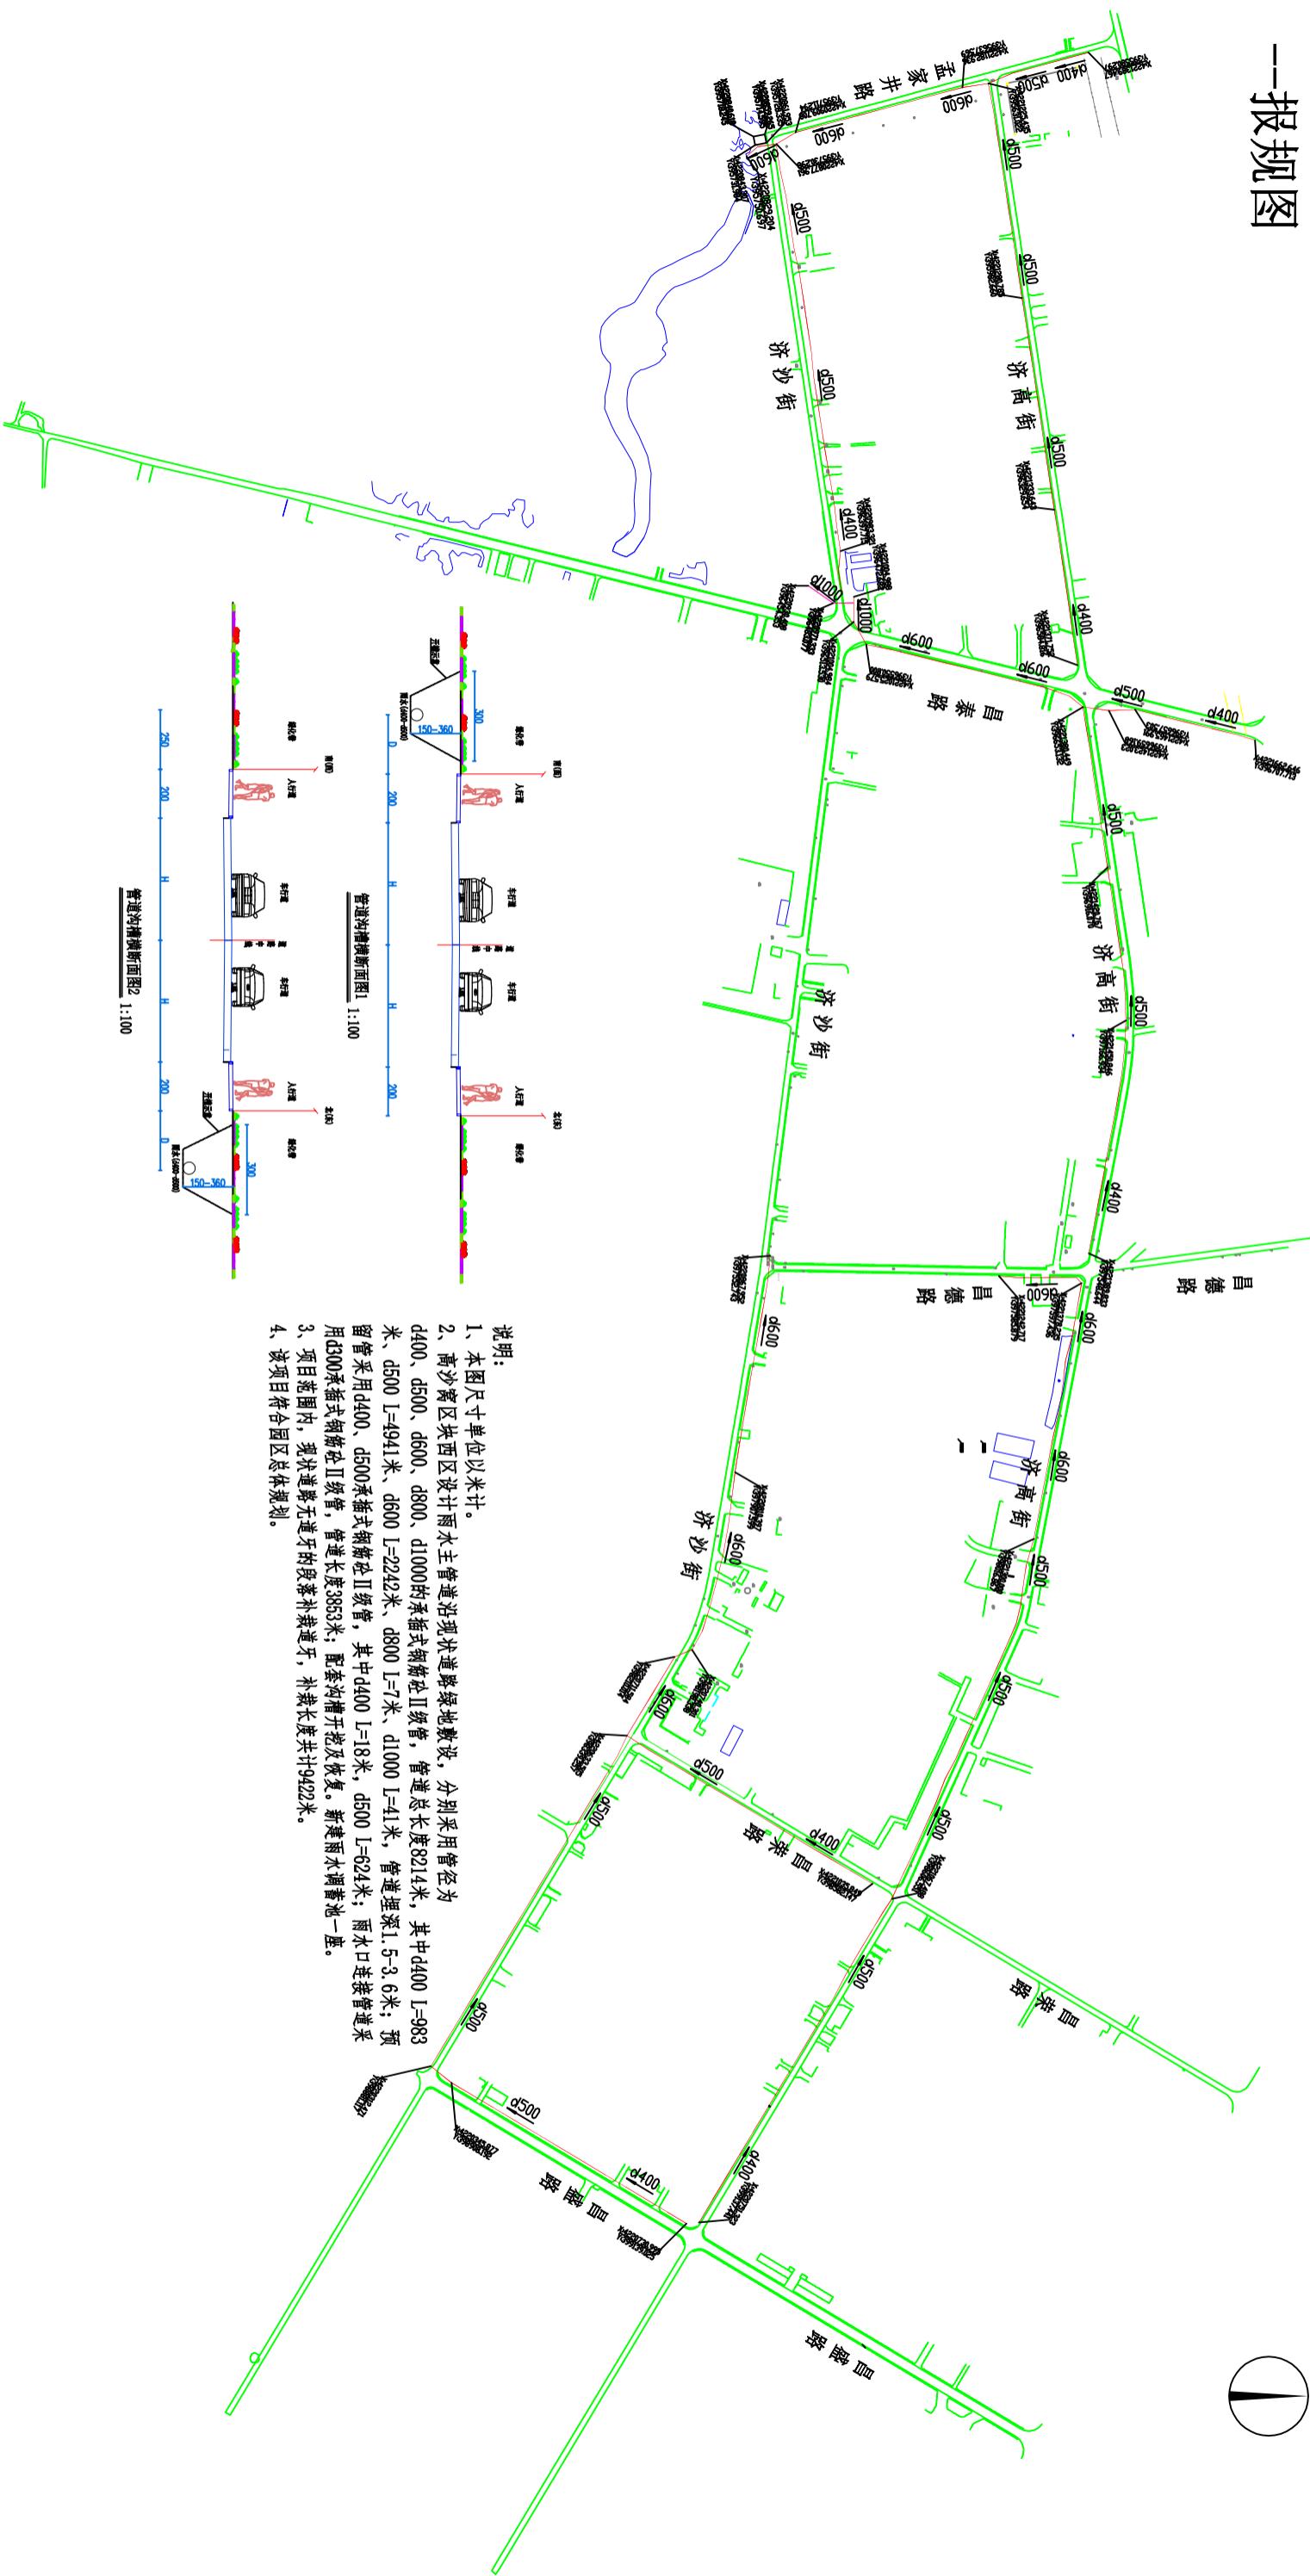

说明:

- 1、本图尺寸单位以米计。
- 2、高沙窝区块设计雨水主管道沿现状道路绿地敷设，分别采用管径为d400、d500、d600、d800、d1000的承插式钢管砼II级管，管道总长度8214米，其中d400 L=983米、d500 L=4941米、d600 L=2242米、d800 L=7米、d1000 L=41米，管道埋深1.5-3.6米；预留管采用d400、d500承插式钢管砼II级管，其中d400 L=18米、d500 L=224米；雨水口连接管道采用d300承插式钢管砼II级管，管道长度3853米，配套沟槽开挖及恢复。新建雨水调蓄池一座。
- 3、项目范围内，现状道路无道牙的段落补栽道牙，补栽长度共计942米。
- 4、该项目符合园区总体规划。