



福建医工设计院有限公司

国家住建部
化工石化医药行业 建筑行业 (建筑工程)
甲级 A135009049

备注
本图未经设计院签字、盖章无效。

图纸专用章

执业章

施工图审查机构

施工图审查合格书编号

建设单位
宁夏荣宝食品有限公司

工程名称

2000吨滩羊肉深加工升级改造项目

单项工程
总图运输

审定

项目负责人

专业负责人

审核

校对

设计

图名

总平面设计图

图纸编号

NXPB24F-101-Z1-01


专业

设计阶段


共 1 张 第 1 张 版 次

设计单位

图例说明		
	用地边界线	续建生产区
	已建围墙	道路
	新建建筑物	新建建筑物
	原有建筑物	大地2000坐标 Y=439991.071
	周边建筑物	道路交点标高
	建筑物正负零标高	室外地坪标高

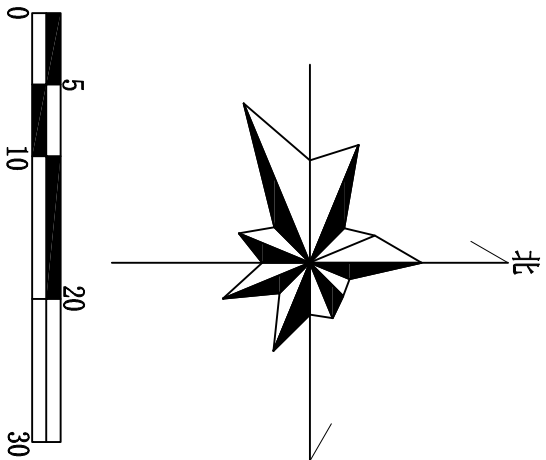

- 设计说明:
- 设计依据:
 - 甲方提供的现状测绘电子版图、建筑单体条件及其他相关设计条件;
 - 《建筑防火通用规范》(GB 55037-2022);
 - 《建筑设计防火规范》(GB50016-2014) (2018年版);
 - 《工业企业总平面设计规范》(GB50187-2012);
 - 国家及宁夏回族自治区其他有关规范和标准等。
 - 本厂厂区为已建成厂区,消防水泵房、消防水罐、屠宰车间、待宰圈棚、污水处理设施为续建部分,厂区用地面积为6666.00m²,合约10.00亩。
 - 厂区消防道路利用围墙外消防道路以及围墙南侧消防回车场,厂区围墙外消防道路净宽度最少4米,转弯半径9米。
 - 图中北为正北,建筑物定位尺寸均以外墙皮线交点定位,坐标为国家大地2000坐标系系统,坐标定位为外墙皮交点定位,高程为国家大地高程基准。
 - 图中所示标注单位均为m,图中F表示建筑物地上层数,图中H表示建筑物的建筑高度。
 - 本图仅作为规划报批、项目前期启动审批手续所需图纸,施工图依据施工图阶段

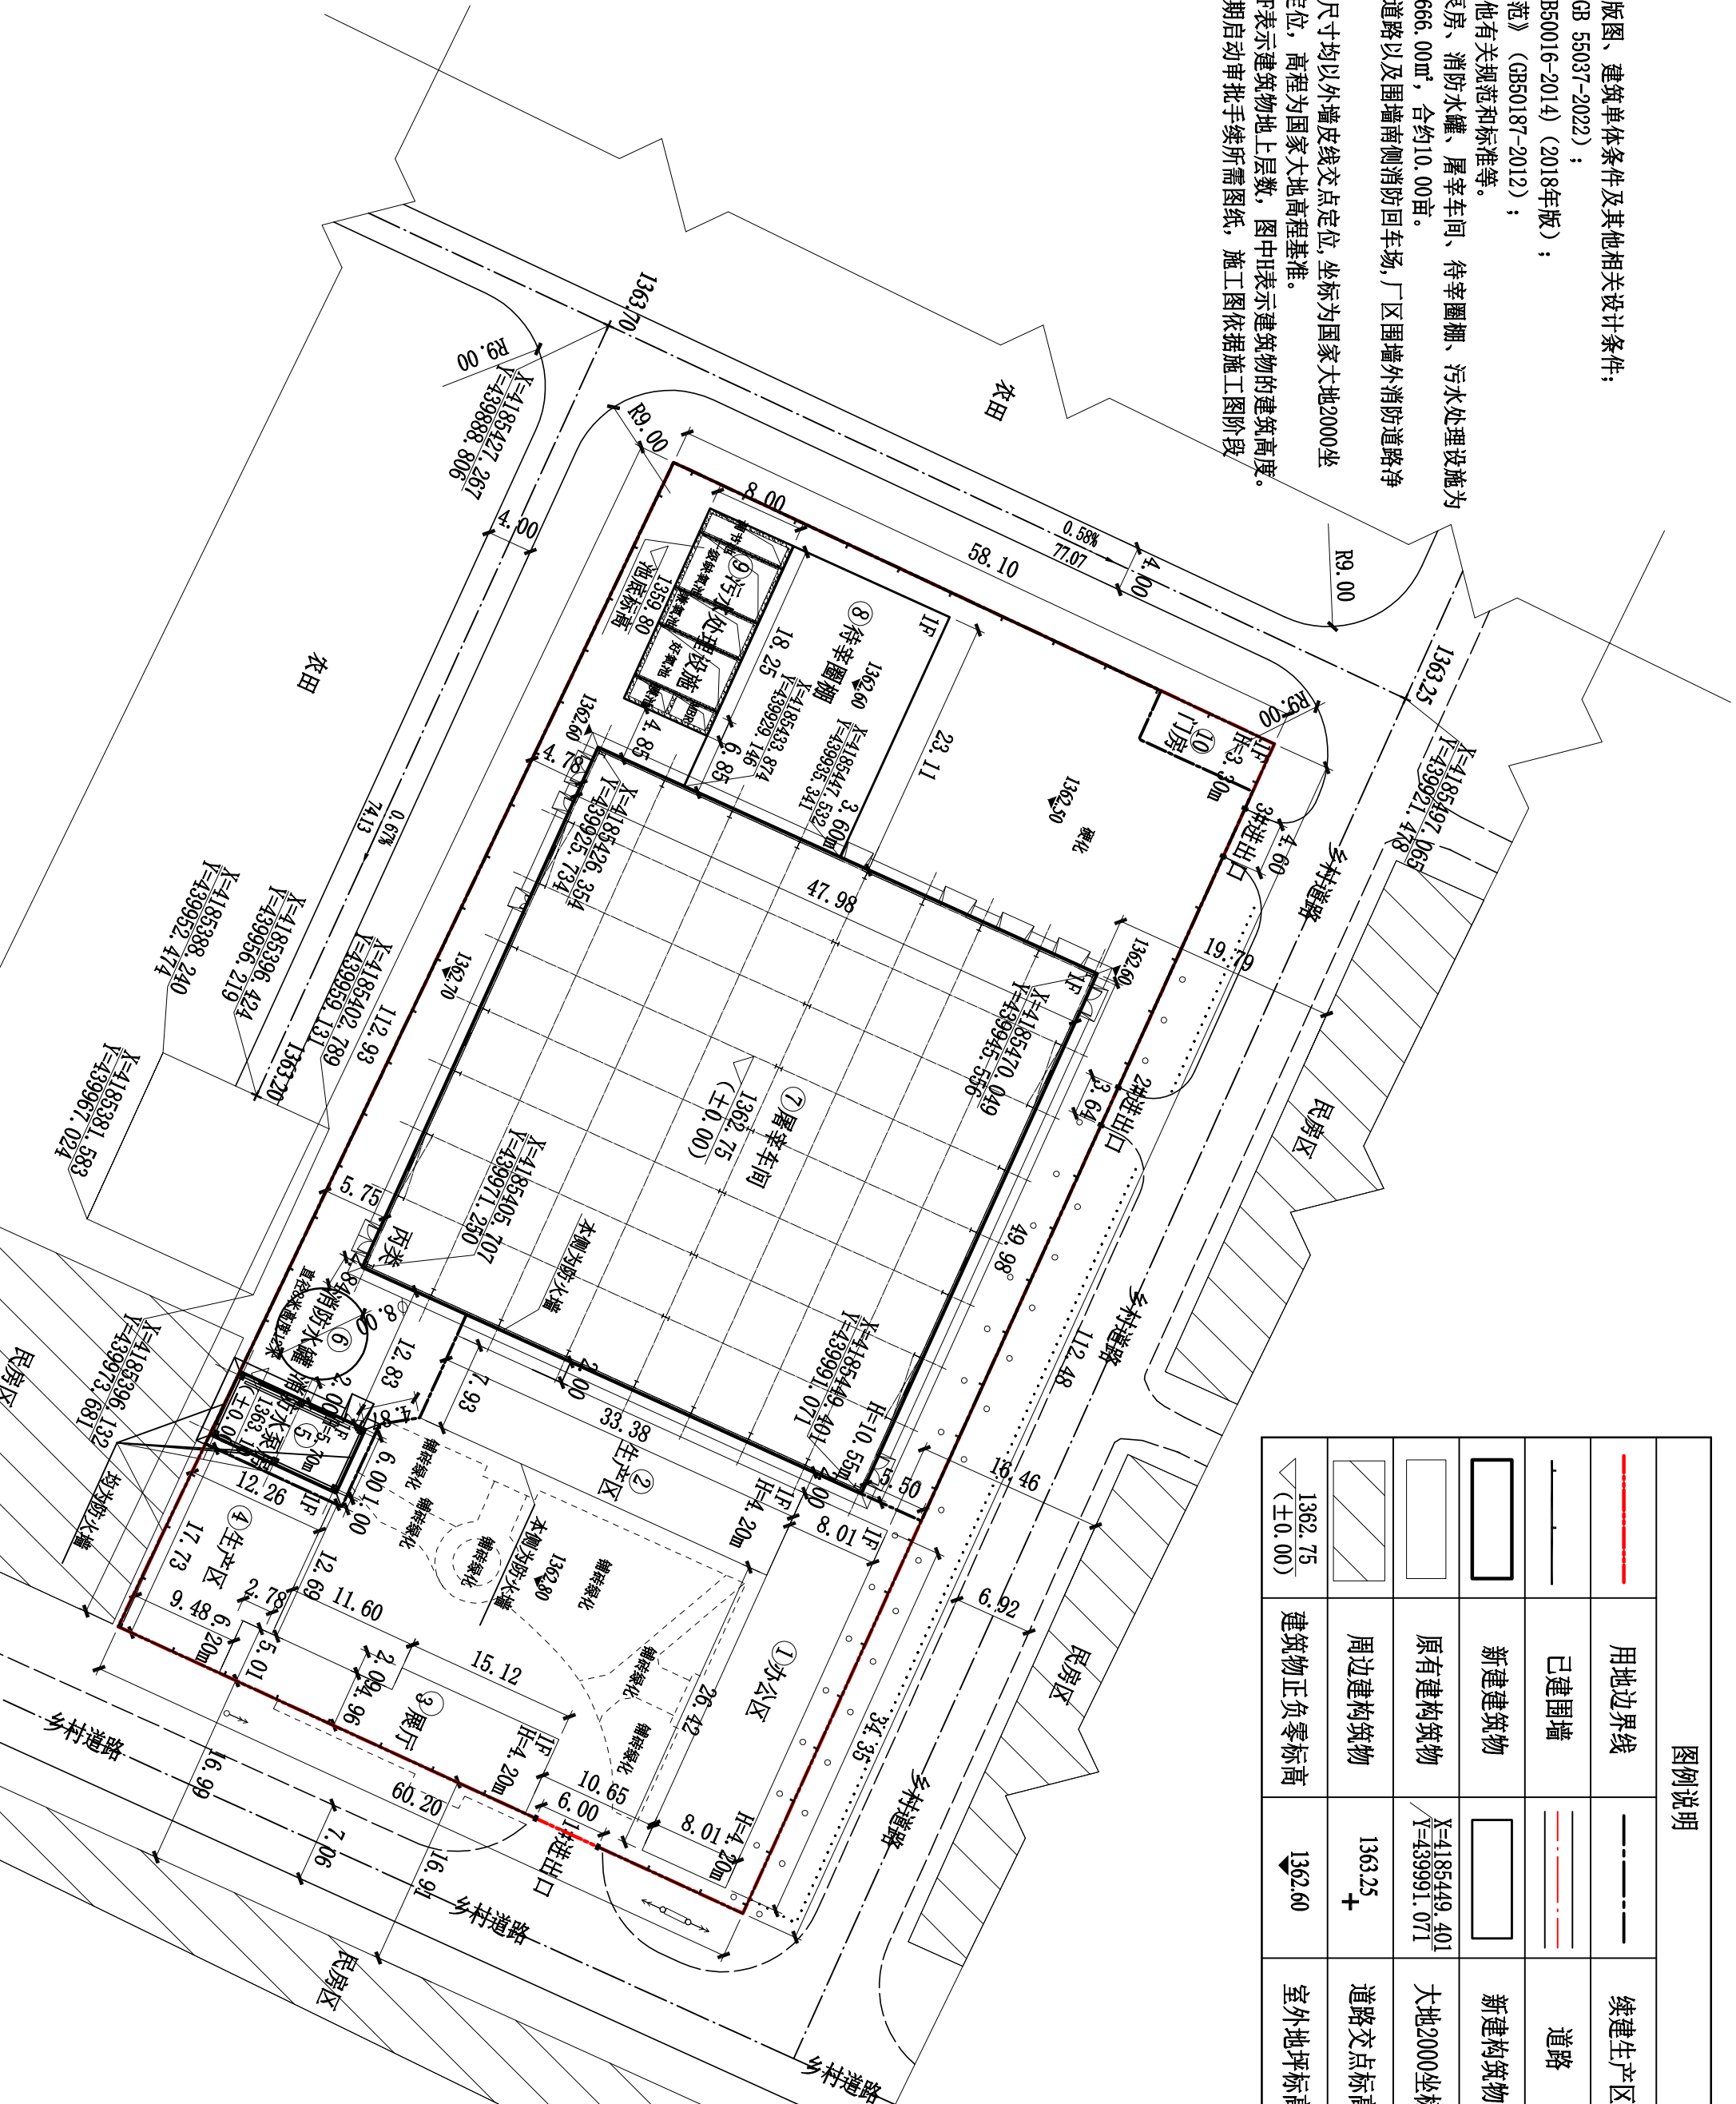

建构筑物一览表

序号	建构筑物名称	层数	建(构)筑物占地面积m ²	建(构)筑物建筑面积m ²	计算容积率建筑面积m ²	结构形式	建筑高度	耐火等级	火灾危险性类别	备注
1	办公区	一	275.30	275.30	275.30	框架	4.20m	二级	/	原有
2	生产区	一	304.28	304.28	304.28	框架	4.20m	二级	丙类	原有
3	展厅	一	178.13	178.13	178.13	框架	4.20m	二级	/	原有
4	生产区	一	203.41	203.41	203.41	框架	6.20m	二级	丙类	原有
5	屠宰车间	一	73.81	73.81	73.81	框架	5.70m	二级	戊类	新建
6	消防水罐	/	50.27	/	/	/	罐高12.00m	二级	戊类	新建
7	屠宰车间	一	2398.04	2398.04	4796.08	门式刚架	10.55m	二级	丙类	新建
8	待宰圈棚	一	452.50	226.25	452.50	门式刚架	3.60m	二级	/	新建
9	污水处理设施	/	146.00	/	/	/	/	/	/	新建
10	门房	一	49.90	49.90	49.90	砖混	3.30m	二级	/	原有
总计			4131.64	3709.12	6333.41					

设计单元一览表		
序号	单元号	单元名称
一	101	全厂总图
2	102	总平面设计图
三	201	储运设施
4	301	屠宰车间
5	302	给排水
6	303	消防水泵房
7	304	污水处理设施
8	305	消防水罐
四	401	厂区给排水管网
10	401	电气
11	402	厂区系统电缆
12	403	厂区照明系统
13	404	厂区接地系统
14	405	室外消防线路敷设

主要经济技术指标

序号	名称	单位	数量	备注
1	厂区用地面积	m ²	6666.00	约10.00亩
2	建构筑物占地面积	m ²	4131.64	
3	总建筑面积	m ²	3709.12	
4	计算容积率的总建筑面积	m ²	6333.41	
5	绿化占地面积	m ²	429.96	
6	建筑系数	%	61.98	
7	工厂容积率	-	0.95	
8	绿地率	%	6.45	