



盐池县盐州路北段（民族街-防秋西街）管网改造及路面恢复工程（一期）

——盐州路北段（民族街-防秋西街）

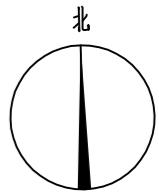

电气
暖通
给排水
道桥

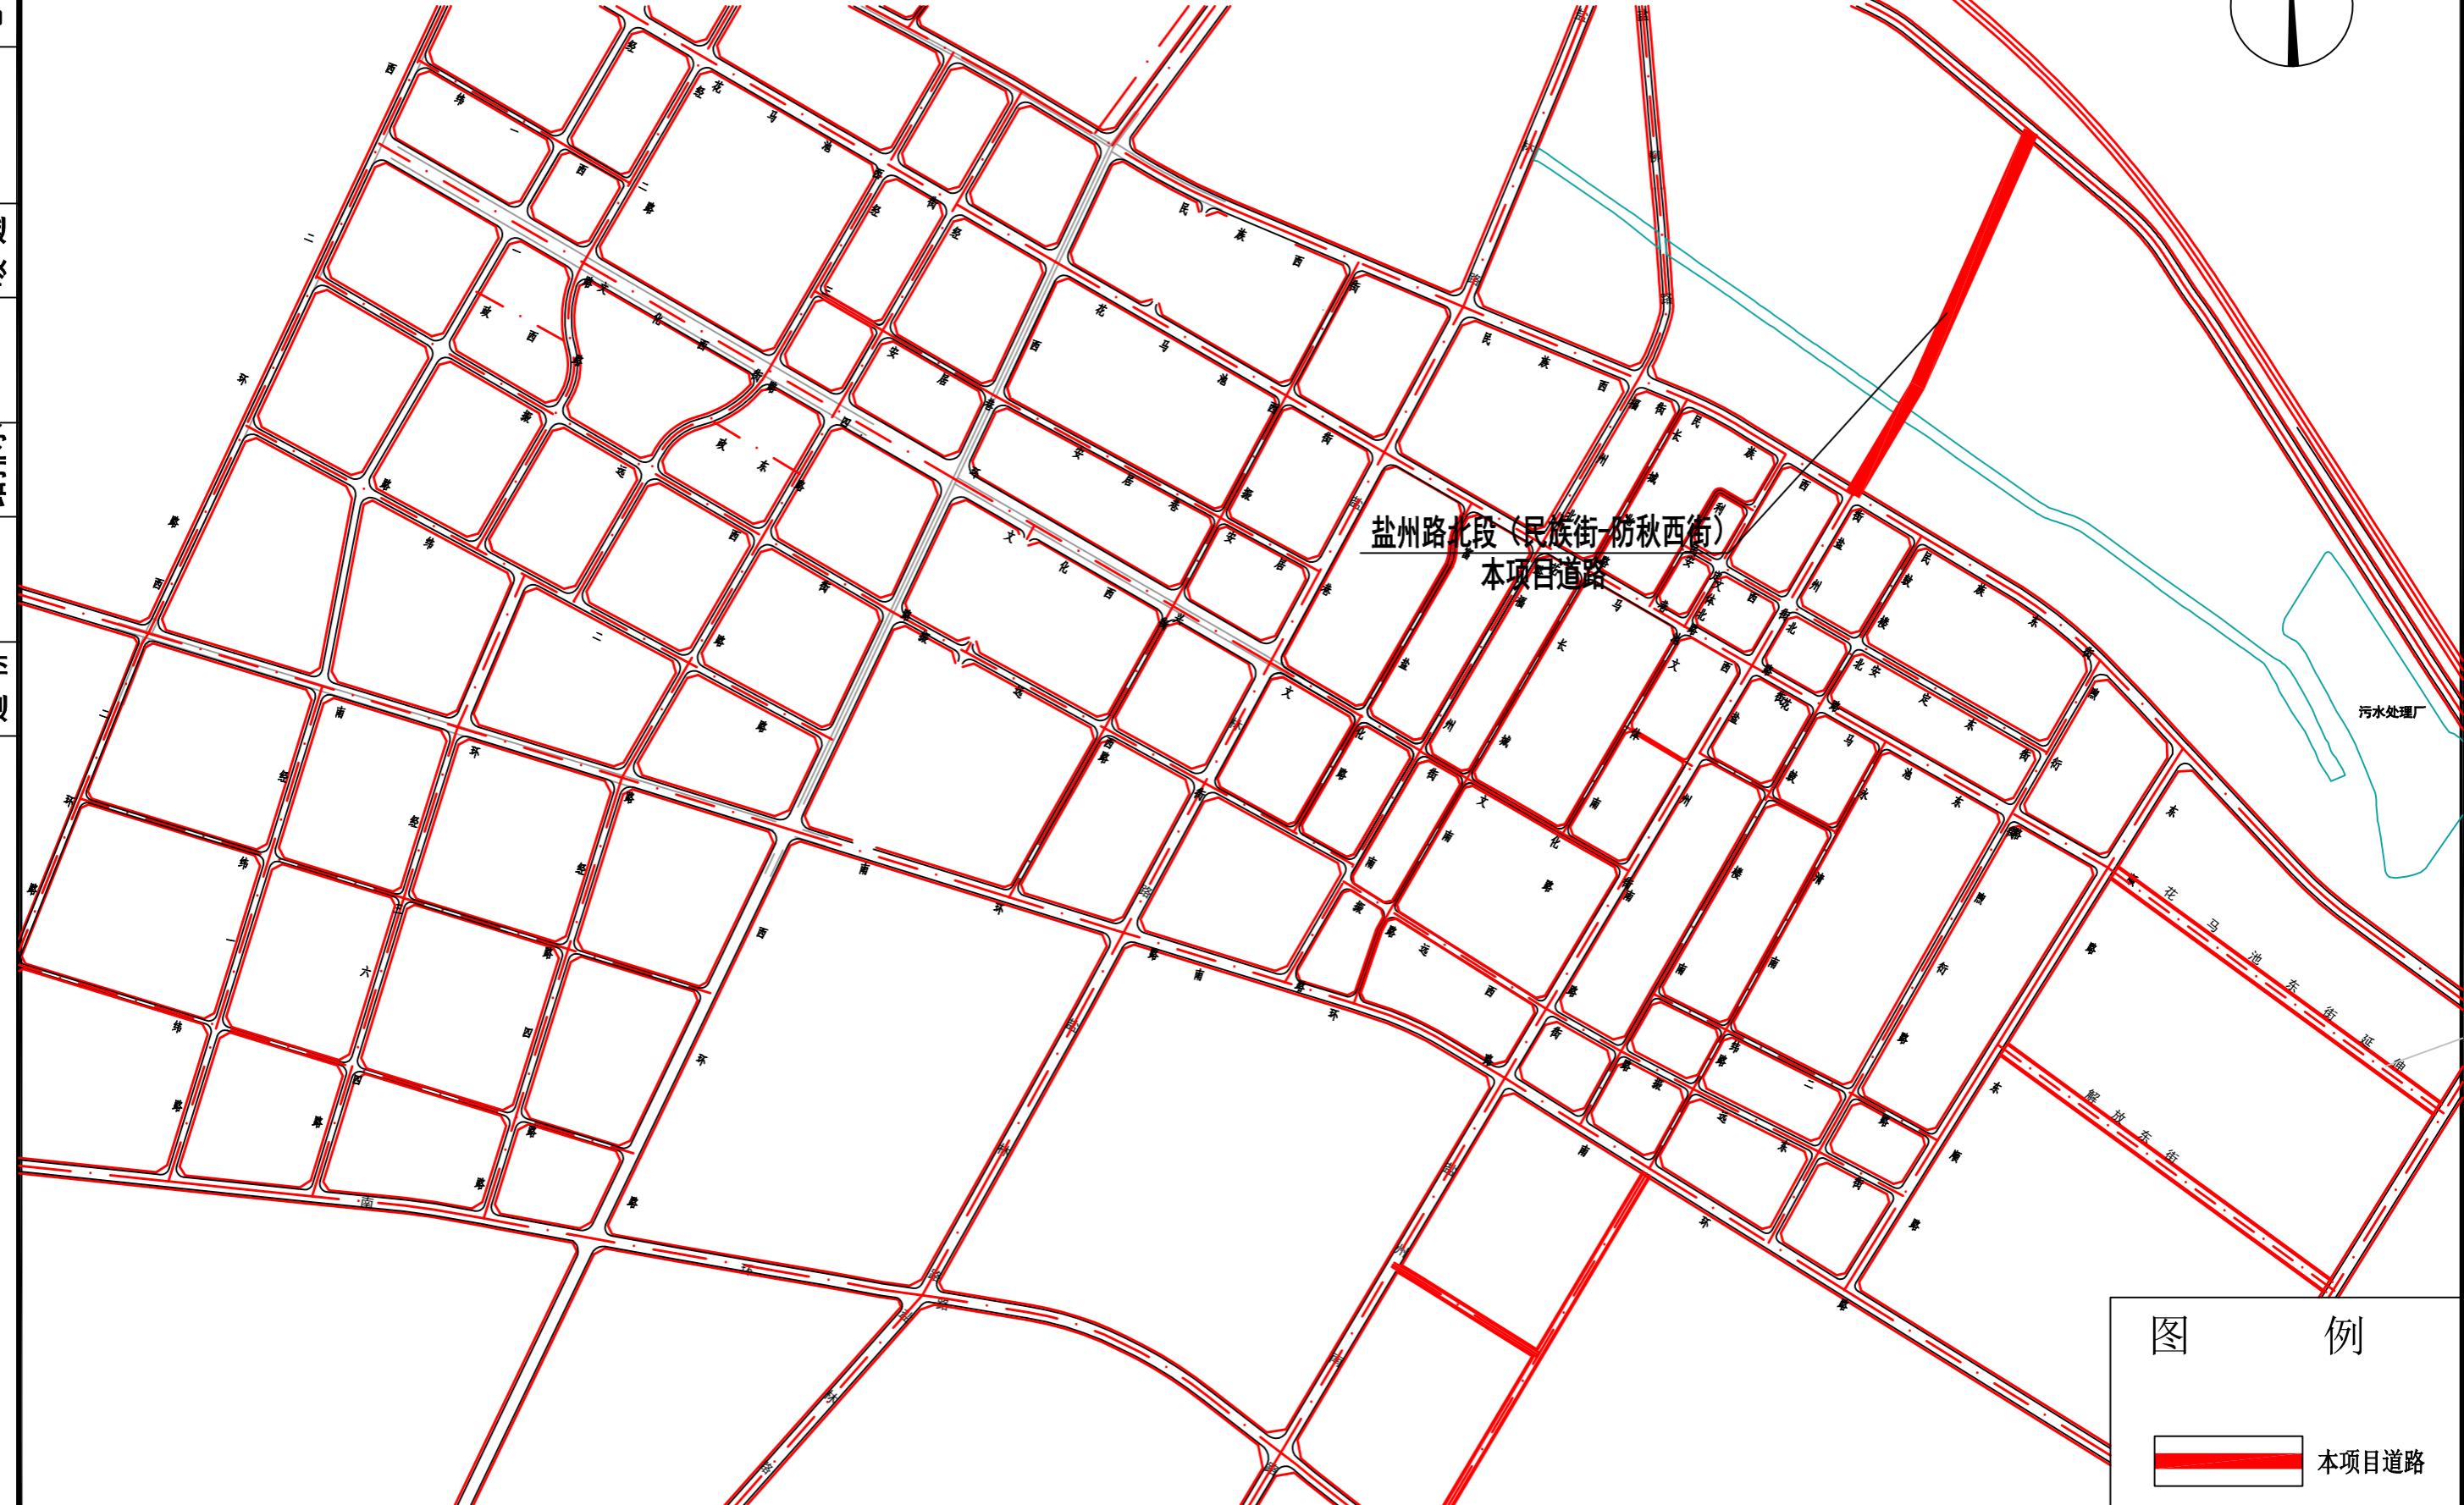

图例

本项目道路

宁夏建筑设计研究院有限公司
NINGXIA ARCHITECTURE DESIGN & RESEARCH INSTITUTE CO.,LTD.

工程名称	盐池县盐州路（广惠街-防秋西街）管网改造及路面恢复工程	检索号		所 审		专业负责		设计		道路地理位置图	图 号	BG1
分项名称	盐州路北段（民族街-防秋西街）	房 号		项目负责		校 对		制 图			日期	2022.06