

项目区位置


图例




宁夏奥科科技有限公司

精定		(设计阶段)	设计
审查		(水土保持)	部分
校核		宁夏润广石化有限公司20万吨/年石脑油综合利用项目	
设计		项目区土壤侵蚀强度分布图	
制图			
比例			
设计证号		日期	
资质证号		图号	附图3



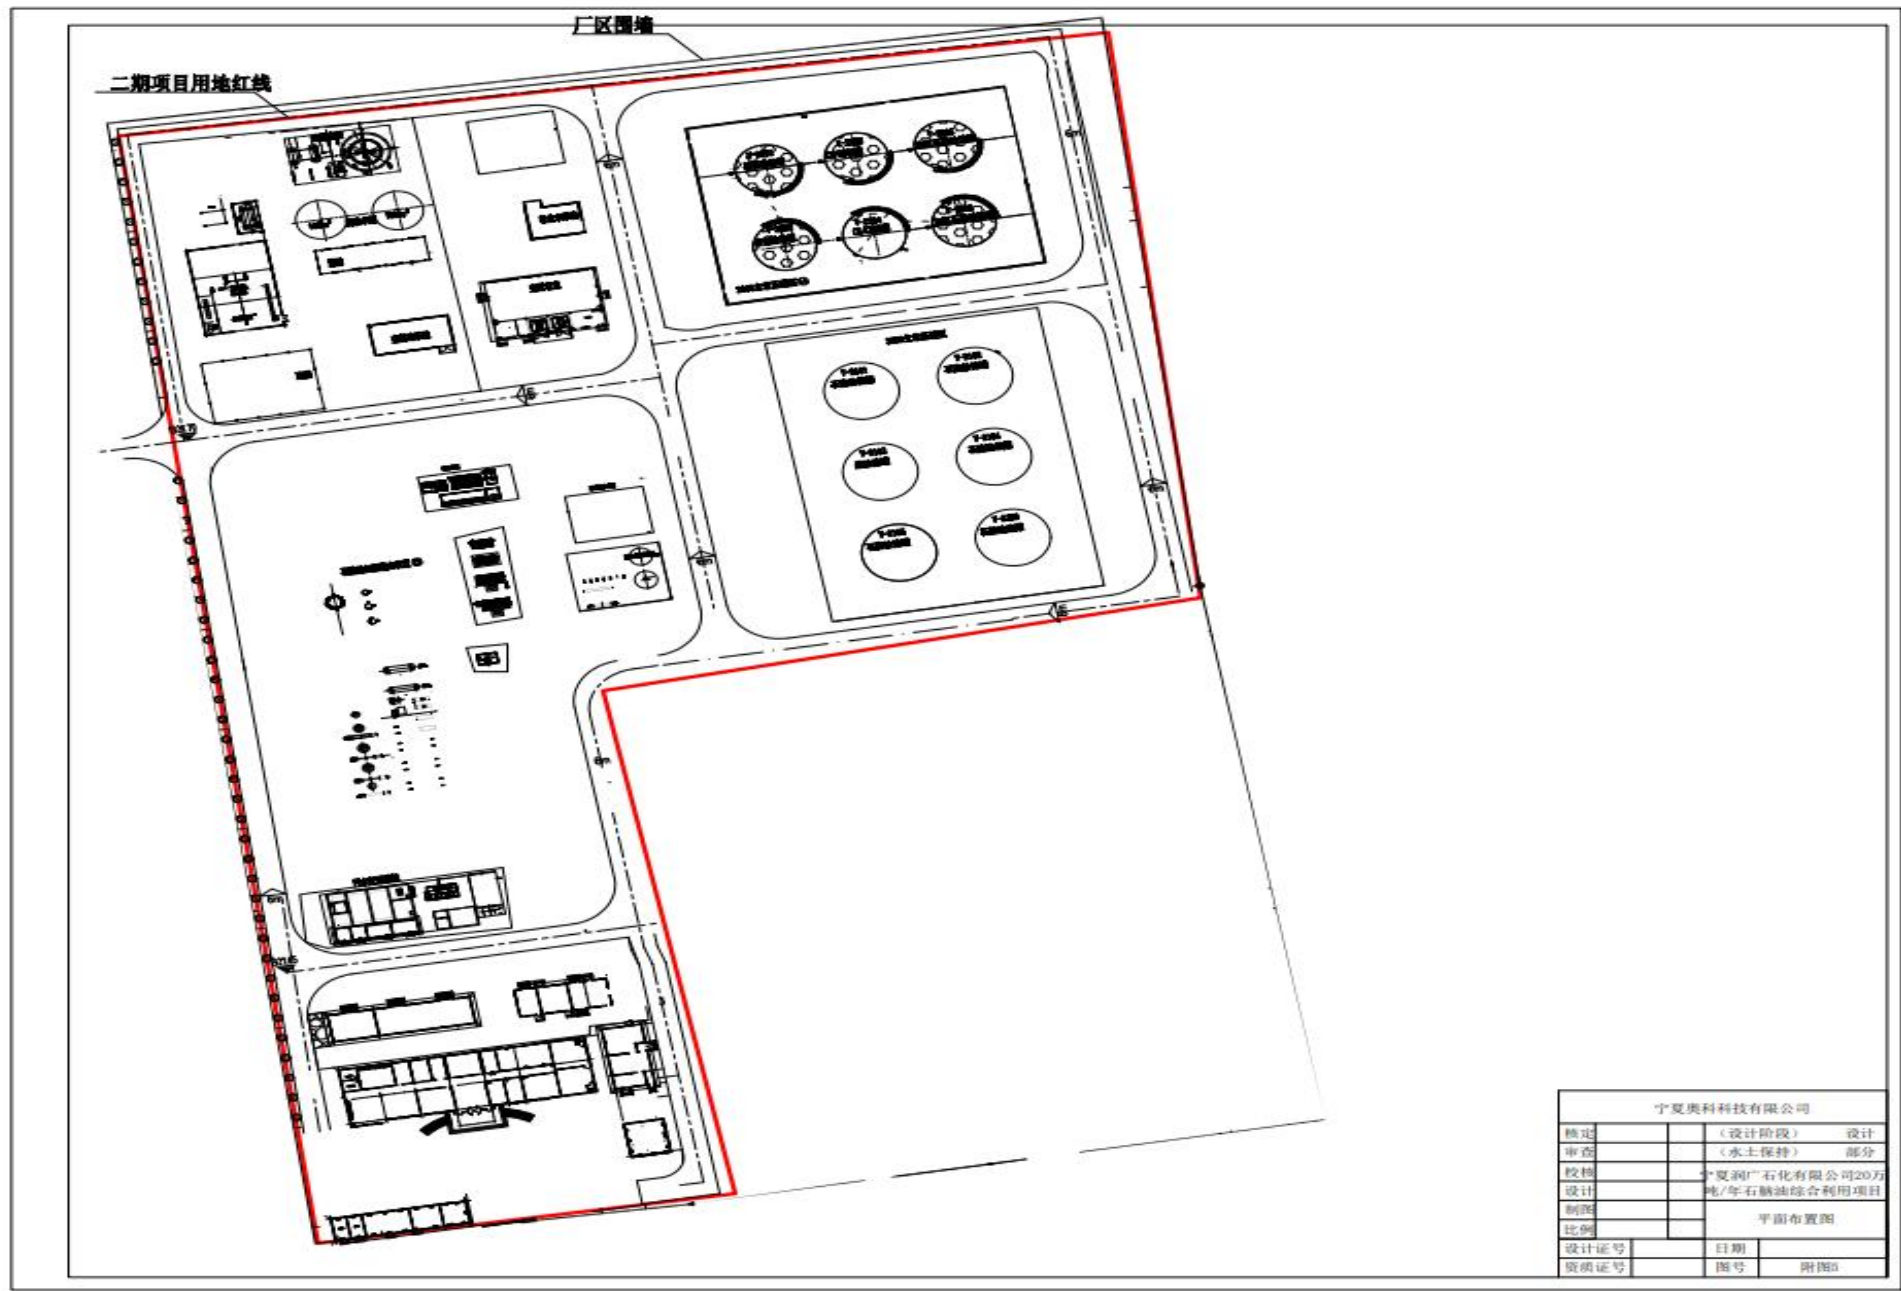

宁夏奥科科技有限公司			
核定		(设计阶段)	设计
审查		(水土保持)	部分
校核		宁夏润广石化有限公司20万吨/年石脑油综合利用项目	
设计			
制图		平面布置图	
比例			
设计证号		日期	
资质证号		图号	附图5

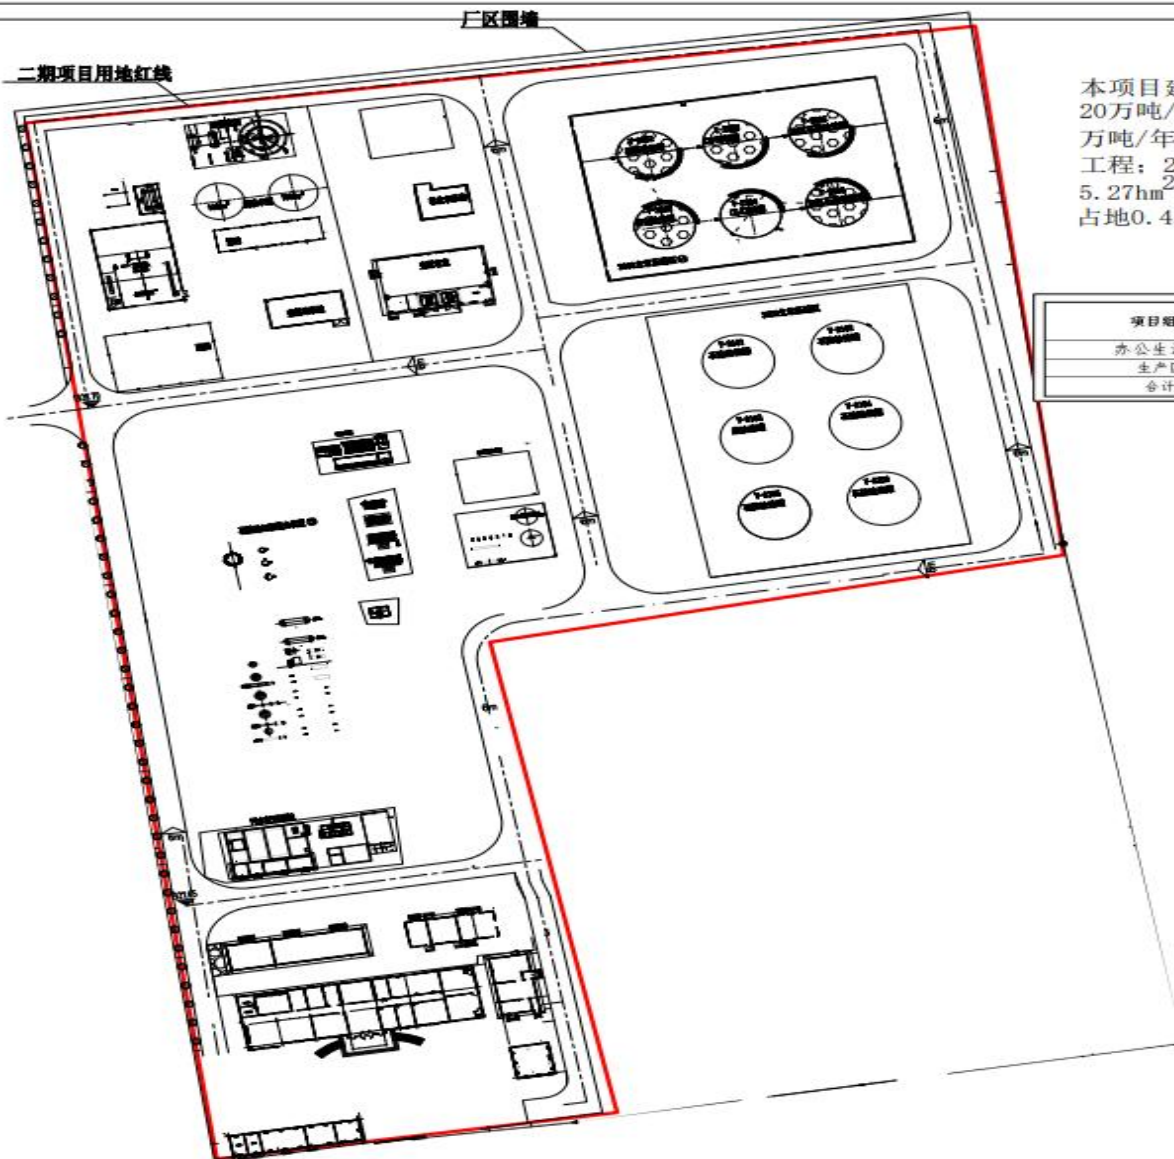

本项目建设内容包括建设办公楼3968.52m²及20万吨/年石脑油加氢装置及配套工程，3.6万吨/年异构化、15万吨/年烷烃脱氯及配套工程；200吨/年硫磺回收装置。项目总占地5.27hm²，全部为永久占地，其中办公生活区占地0.43hm²，生产区4.84hm²。

项目占地表

项目组成	项目建设区 (hm ²)			占地类型
	永久占地	临时用地	小计	
办公生活区	0.43	-	0.43	建设用地
生产区	4.84	-	4.84	建设用地
合计	5.27	-	5.27	

-  防治责任范围线
-  构筑物

宁夏奥科科技有限公司			
编制		(设计阶段)	设计
审查		(水土保持)	部分
校核		宁夏润石石化有限公司20万吨/年石脑油综合利用项目	
设计		项目区水土保持流失防治范围图	
制图		比例	
设计证号		日期	
资质证号		图号	附图6



(1)办公生活区

工程措施：土地整治 0.01hm^2 。


植物措施：造林种草 0.01hm^2 。

临时措施：密目网苫盖 0.78hm^2 ，洒水抑尘 540m^3 。

(2)生产区

工程措施：砾石覆盖 1.52hm^2 。

临时措施：密目网苫盖 2.02hm^2 ，洒水抑尘 5414m^3 。

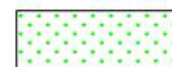

造林种草



防治责任范围线



混凝土硬化



道路



砾石覆盖



构筑物

宁夏奥科科技有限公司

核定		(设计阶段)	设计
审查		(水土保持)	部分
校核		宁夏润广石化有限公司207	
设计		吨/年石脑油综合利用项目	
制图		措施典型设计图	
比例			
设计证号		日期	
资质证号		图号	附图7