

生产建设项目水土保持设施 验收鉴定书

项目名称：60 万吨洗煤项目

项目编号：盐工业和商务投资备案〔2010〕18 号

建设地点：盐池工业园高沙窝功能区

验收单位：宁夏盐池县鑫贝煤业有限责任公司



2024 年 9 月 23 日

一、生产建设项目水土保持设施验收基本情况表

项目名称	60 万吨洗煤项目	行业类别	井采煤矿工程
主管部门 (或主要投资方)	宁夏盐池县鑫贝煤业 有限责任公司	项目性质	新建
水土保持方案批复机关、 文号及时间	盐池县审批服务管理局 2022-022 、2022 年 6 月 17 日		
水土保持方案变更批复 机关、文号及时间	\		
水土保持初步设计批复 机关、文号及时间	\		
项目建设起止时间	2020 年 7 月开工，2021 年 1 月完工		
水土保持方案编制单位	宁夏绿源长青环保科技有限公司		
水土保持初步设计单位	\		
水土保持监测单位	\		
水土保持施工单位	\		
水土保持监理单位	\		
水土保持设施验收报告 编制单位	九衢（宁夏）规划设计发展有限公司		

二、验收意见

根据《中华人民共和国水土保持法》《水利部办公厅关于印发生产建设项目水土保持设施自主验收规程（试行）的通知》（办水保〔2018〕133号）的规定和要求，宁夏盐池县鑫贝煤业有限责任公司于2024年9月23日组织相关单位对60万吨洗煤项目水土保持设施进行了自主验收。参加验收的单位有水土保持方案编制单位宁夏绿源长青环保科技有限公司，水土保持设施验收技术服务单位九衢（宁夏）规划设计发展有限公司等有关单位的代表及特邀专家，会议成立了验收组（名单附后）。

验收组及与会代表查看了工程现场，查阅了资料，听取了相关单位关于水土保持设施实施情况的汇报，经质询和讨论，形成验收意见如下：

（一）项目概况

60万吨洗煤项目位于宁夏盐池工业园区宝塔板块，项目中心位置地理坐标：E:106°49'27.70272"，N:38°7'6.79101"。2010年12月，北京中奥建工程设计有限公司编制完成了宁夏盐池县鑫贝煤业有限责任公司60万吨洗煤项目初步设计报告；2010年12月16日，盐池县工业和商务局以盐工业和商务投资备案〔2010〕18号文对本项目予以备案。

本项目为新建项目，建设内容为新建办公楼、锅炉房、煤棚、洗煤机棚、循环水池、值班室及硬化等配套设施。

项目总占地3.63hm²，均为永久占地。项目建设期实际土石方挖方量1.69万m³，填方量1.69万m³，挖填平衡。

项目总投资1535万元，其中土建投资1050万元。项目于2020年7月开工，2021年1月完工，总工期6个月。

（二）水土保持方案批复情况

2023 年 6 月 17 日，盐池县审批服务管理局以 2022-022 号文对《60 万吨洗煤项目水土保持方案报告表》予以批复。批复的水土流失防治责任范围为 3.63hm^2 ，防治措施包括：土地整治 0.02hm^2 ，栽植乔木 0.02hm^2 ，洒水抑尘 540m^3 ，密目网苫盖 8500m^2 。

批复的水土流失防治执行西北黄土高原区一级标准，水土流失防治指标值为：水土流失治理度 93%，土壤流失控制比 0.8，渣土防护率 92%，表土保护率、林草植被恢复率及林草覆盖率不作要求，水土保持投资概算 8.54 万元。

（三）水土保持后续设计情况

本项目水土保持措施为土地整治、栽植乔木、洒水抑尘及密目网苫盖，项目水土保持方案为已完工补报，主体设计水土保持措施体系较完善，满足防治水土流失要求，施工相对简单，建设单位未开展水土保持后续设计。

（四）验收情况和主要结论

宁夏盐池县鑫贝煤业有限责任公司于 2024 年 8 月委托九衢(宁夏)规划设计发展有限公司承担本项目的水土保持设施验收技术服务工作。九衢(宁夏)规划设计发展有限公司组织技术人员对现场进行踏勘，收集并查阅相关资料，确定了项目的水土流失防治责任范围、水土保持措施及投资完成情况、水土流失防治指标达标率等相关内容与数据。

根据水土保持设施验收技术服务工作现场调查，项目实际防治责任范围为 3.63hm^2 ，由于本项目水土保持方案为已完工补报，故占地面积与水保投资均按照实际计列。项目在建设过程中实际完成的水土保持防治措施有：土地整治 0.02hm^2 ，栽植乔木 0.02hm^2 ，洒水抑尘 540m^3 ，密目网苫盖 8500m^2 。实际完成水土保持投资 8.54 万元。各项措施实施后水土流失防治指标为：水土流失治理度达到

97%，土壤流失控制比达到 0.83，渣土防护率达到 95%。

主要结论：60 万吨洗煤项目水土保持防治体系及布局满足水土保持方案要求，实施了土地整治、栽植乔木、洒水抑尘及密目网苫盖，有效防治了项目区的水土流失，符合水土保持技术规范的规定。运行期水土保持设施管理维护责任明确，具备水土保持设施验收合格的条件。

（五）验收结论

60 万吨洗煤项目依法落实了水土保持方案及批复文件要求，水土保持法定程序完备，水土保持措施设计及布局基本合理，工程质量达到了设计标准，各项水土流失防治指标均达到或超过了方案设计的目标值。

验收组认为：该项目实施过程中落实了水土保持方案及批复文件要求，依法足额缴纳了水土保持补偿费，水土流失防治标准达到了水土保持方案确定的目标值，符合水土保持设施验收合格的条件。经验收组评议，同意水土保持设施验收结论为合格。

（六）后续管护要求

项目水土保持设施验收合格后，宁夏盐池县鑫贝煤业有限责任公司应当依法防治项目运行过程中发生的水土流失，加强对水土保持设施的管理维护，确保水土保持设施长期发挥效益。

三、验收组成员签字表

分 工	姓 名	单 位	职务/职称	签 字	备 注
组 长	刘建强	宁夏盐池县鑫贝煤业有限责任公司	项 目 负责人	刘建强	建设单位
成 员	王 凯	宁夏盐池县鑫贝煤业有限责任公司	项 目 负责人	王凯	运营管理 单位
	常 莉	宁夏绿源长青环保科技有限公司	工程师	常莉	水土保持方 案编制单位
	苗永琴	宁夏绿源长青环保科技有限公司	工程师	苗永琴	
	邹 婷	九衢(宁夏)规划设计发展有限公司	工程师	邹婷	水土保持设 施验收技术 服务单位
	徐志友	特邀专家	正 高	徐志友	

盐池县工业和商务局

宁夏盐池县企业投资项目备案通知书

盐工业和商务投资备案〔2010〕18号

经审查，以下项目属于备案范围，资料齐全，同意备案。

申请单位：宁夏盐池县鑫贝煤业有限责任公司

项目名称：60万吨洗煤项目

建设地点：盐池工业园高沙窝功能区

用地面积：53752平方米

主要建设内容：办公生活区 2500m²，洗煤车间 1200m²，
精煤车间 2600m²，防风网 2500m²，配电室，锅炉房，车库，
磅房，洗煤池，煤泥池，水泵房及辅助设施等

主要生产工艺技术方案：

原煤→受煤坑→筛选→破碎→洗煤→精煤

产品方案：洗煤

生产能力：60万吨/年

估算总投资：1535万元

经济效益：年销售收入54290万元，销售税金及附加2120

万元，净利润 3640 万元。

申请备案企业凭本通知书办理项目建设有关后续手续。
本通知书自签发之日起一年内有效。有效期内项目未开工，
或发生重大变化的，本通知书自动失效。

二〇一〇年十二月十六日



水土保持行政许可承诺书

编号: 2022-022

项目名称	宁夏盐池县鑫贝煤业有限责任公司 60 万 t/a 洗煤项目
建设地点	宁夏盐池工业园区宝塔板块, 场址中心点坐标经度: 106°49'26.799", 纬度: 38°7'4.516"
区域评估情况	开发区名称: 宁夏盐池工业园区 水土保持区域评估报告审批机关、文号和日期: 自治区水利厅、宁水审发〔2021〕233 号、2021 年 11 月 17 日
水土保持方案公开情况	公示网站: http://yanshou100.com/item_detail.html?id=109767 起止时间: 2022 年 4 月 11 日-2022 年 4 月 29 日 公众意见接受和处理情况: 无
生产建设单位	名称: 宁夏盐池县鑫贝煤业有限责任公司 统一社会信用代码: 91640323694322097A 地址: 盐池县高沙窝村宝塔镇 电子邮箱: 593162585@qq.com 法人代表: 韩艳群 联系电话: 18409515656 授权经办人姓名: 邹志坚 联系电话: 15909604440 证件类型及号码: 64222219940729441X

<p>生产建设单位承诺内容</p>	<p>1.已经知晓并将认真履行水土保持各项法定义务。</p> <p>2.所填写的信息真实、完整、准确，所提交的水土保持方案符合相关法律法规、技术标准的要求。</p> <p>3.严格执行水土保持“三同时”制度，按照所提交的水土保持方案，落实各项水土保持措施，有效防治项目建设中的水土流失；项目投产使用前完成水土保持设施自主验收并报备。</p> <p>4.依法依规按时足额缴纳水土保持补偿费（3.63万元）。</p> <p>5.积极配合水土保持监督检查。</p> <p>6.愿意承担作出不实承诺或者未履行承诺的法律责任和失信责任。</p> <p>7.其他需承诺的事项。</p> <p>法人代表（签字）：韩艳群</p> <p>生产建设单位（盖章）</p> <p>2022年5月26日</p>
<p>审批部门许可决定</p>	<p>上述承诺以及提交的水土保持方案，材料完整，格式符合规定的要求，准予许可。</p> <p>水行政主管部门或者 其他审批部门（盖章）</p> <p>2022年6月17日</p>

备注：1.本表除编号、许可决定部分外，均由生产建设单位填写。

2.本表“公众意见接受和处理情况”因内容较多填写不下时，另附页填写。

3.本表“生产建设单位承诺内容”和“审批部门许可决定”不可分割，分割无效。

4.本表一式3份，生产建设单位、水行政主管部门（或者其他审批部门）、监督检查部门各执1份。

中央非税收入统一票据 (电子)



票据代码: 00010223

交款人统一社会信用代码: 91640323694322097A

交款人: 宁夏盐池县鑫贝煤业有限公司

票据号码: 6403006465


校验码: bc16a7


开票日期: 2023年12月20日

项目编码	项目名称	单位	数量	标准	金额(元)	备注
30176	水土保持补偿费收入		1	36,300.00	¥36,300.00	电子税票号码: 364038231200002031 宁夏盐池县鑫贝煤业有 限责任公司 60 万 t/a 洗 煤项目
金额合计(大写) 人民币叁万陆仟叁佰元整						(小写) ¥36,300.00
其他信息						


收款单位(章): 国家税务总局盐池县税务局纳税服务厅) 复核人:


收款人: 蒋世佳

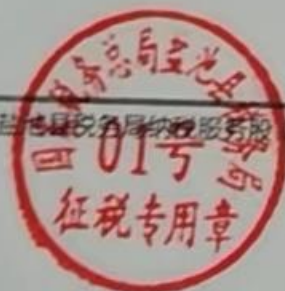

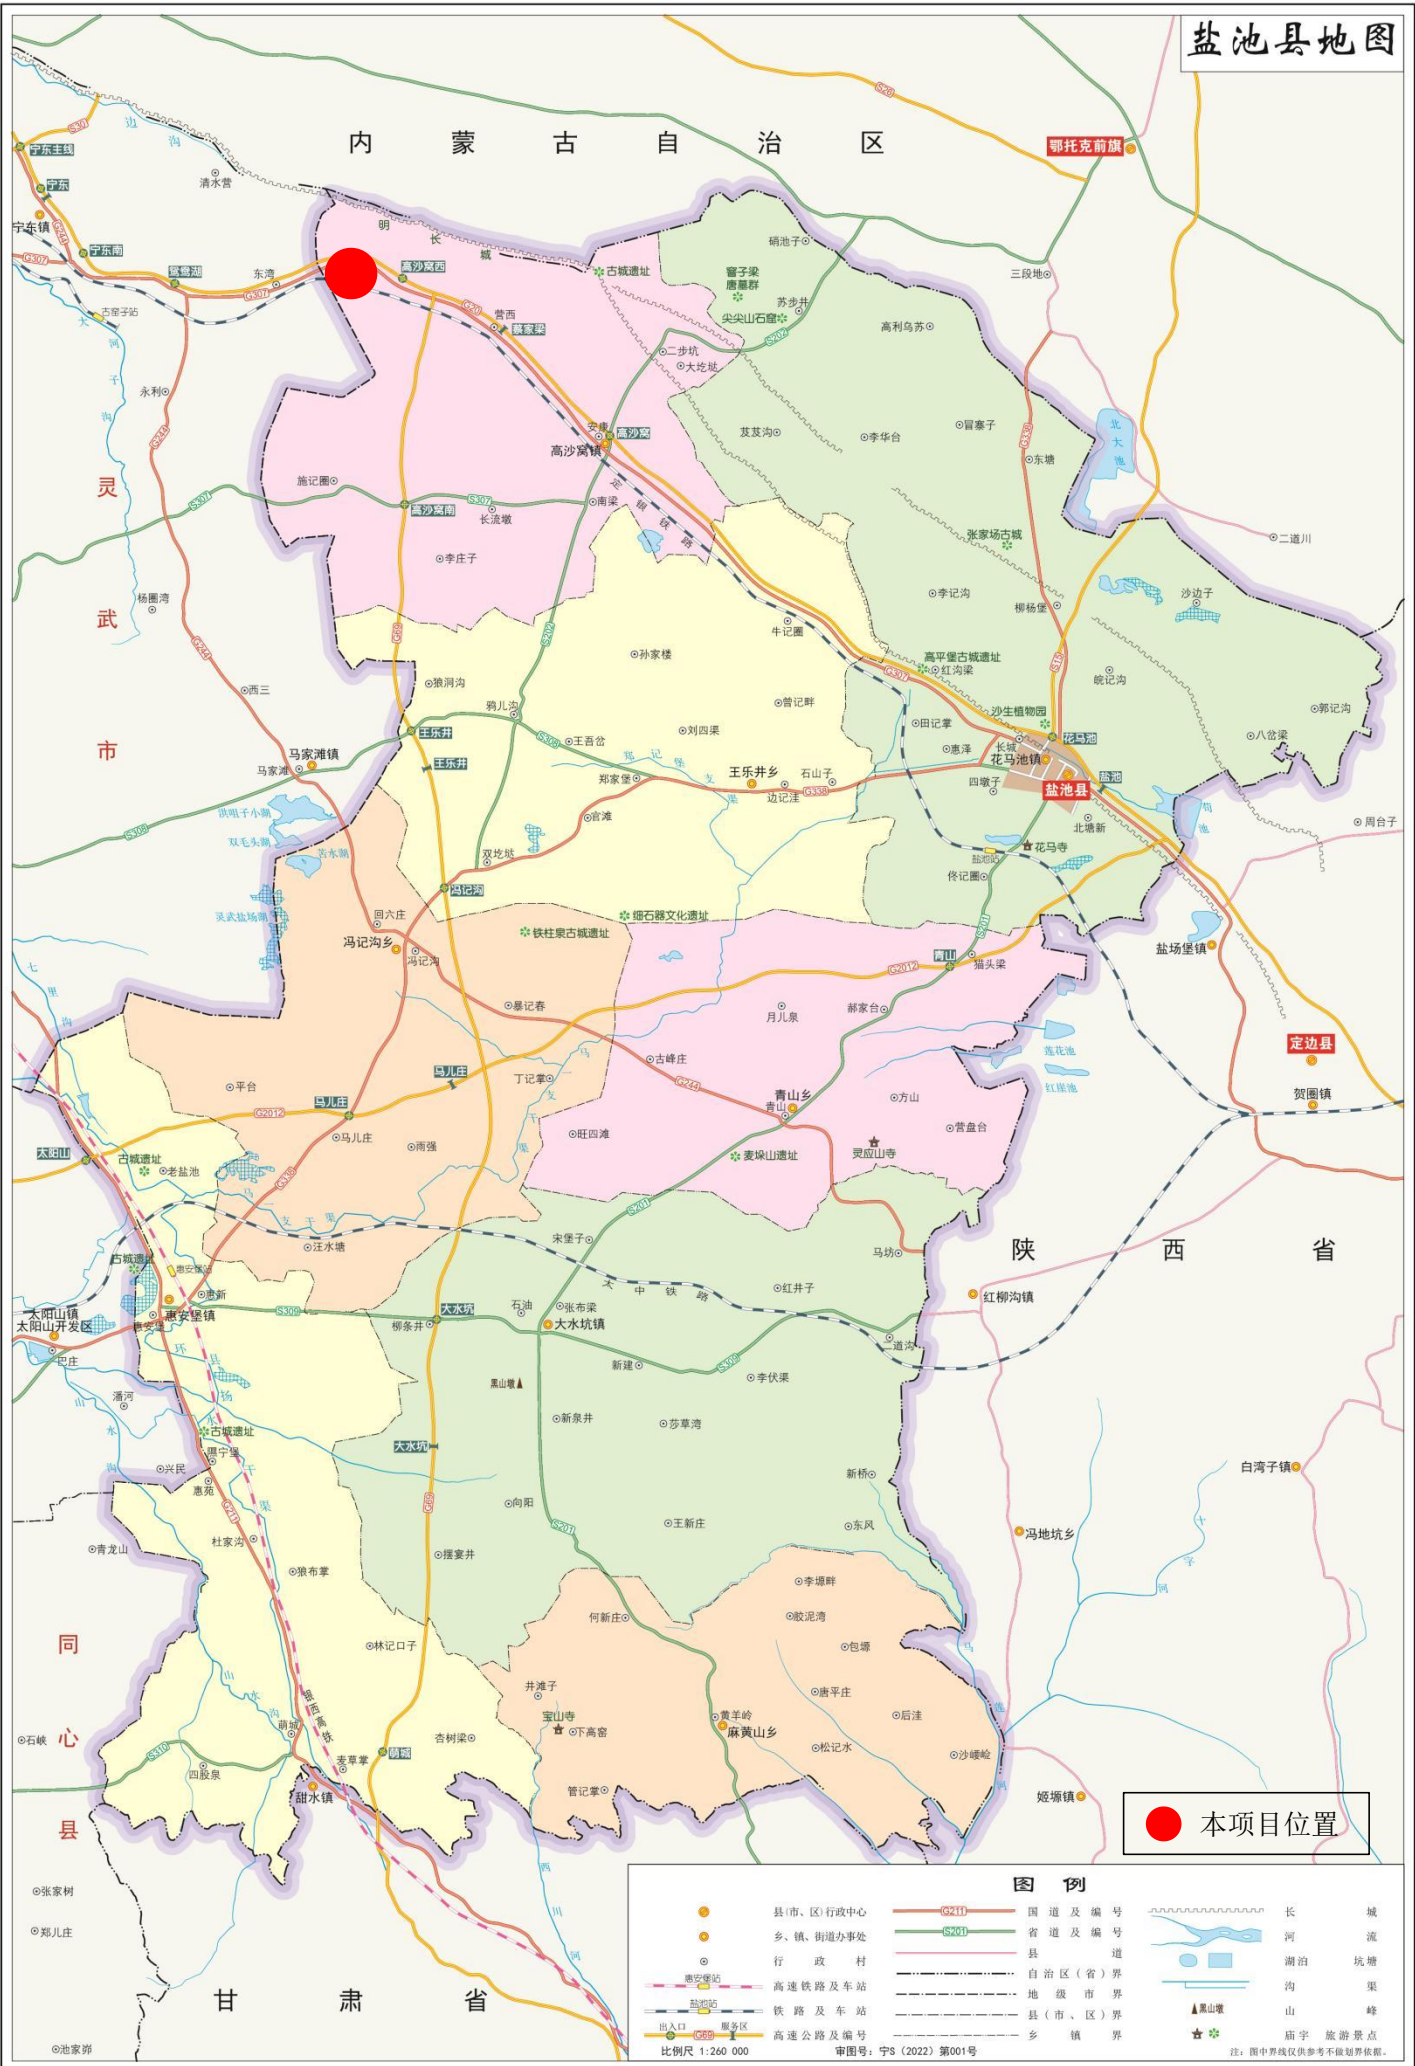

附图1 项目地理位置图

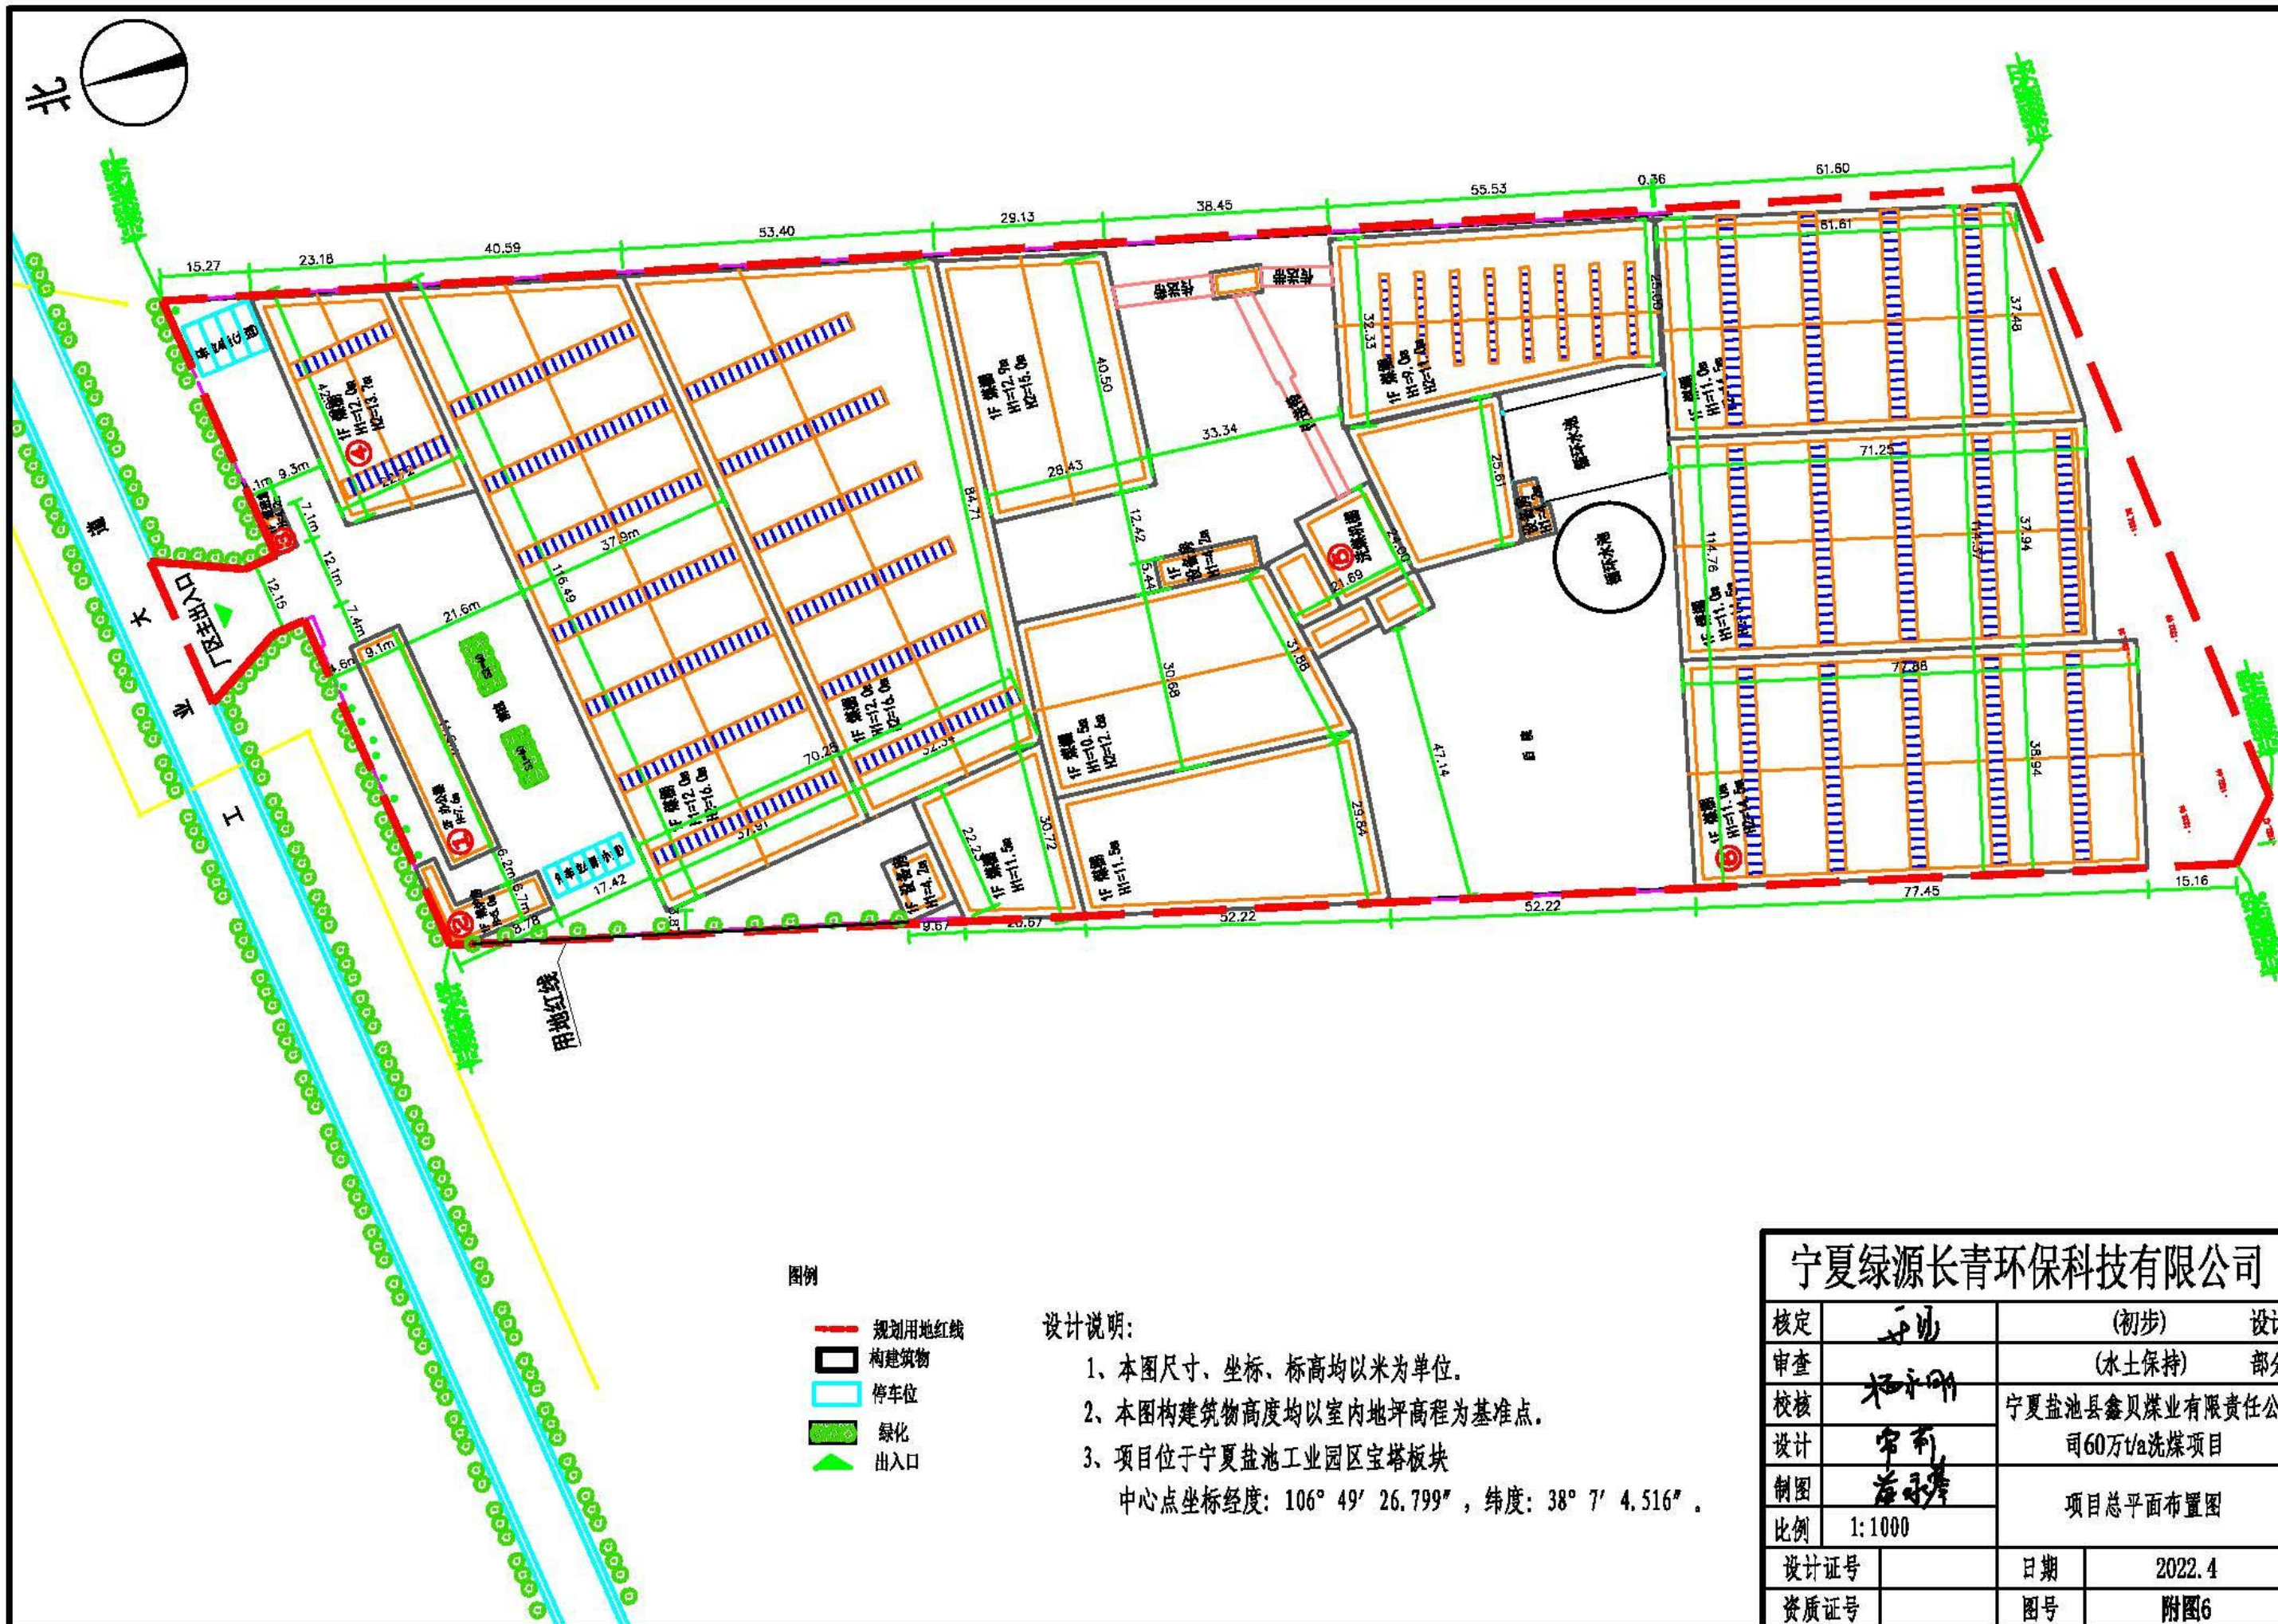

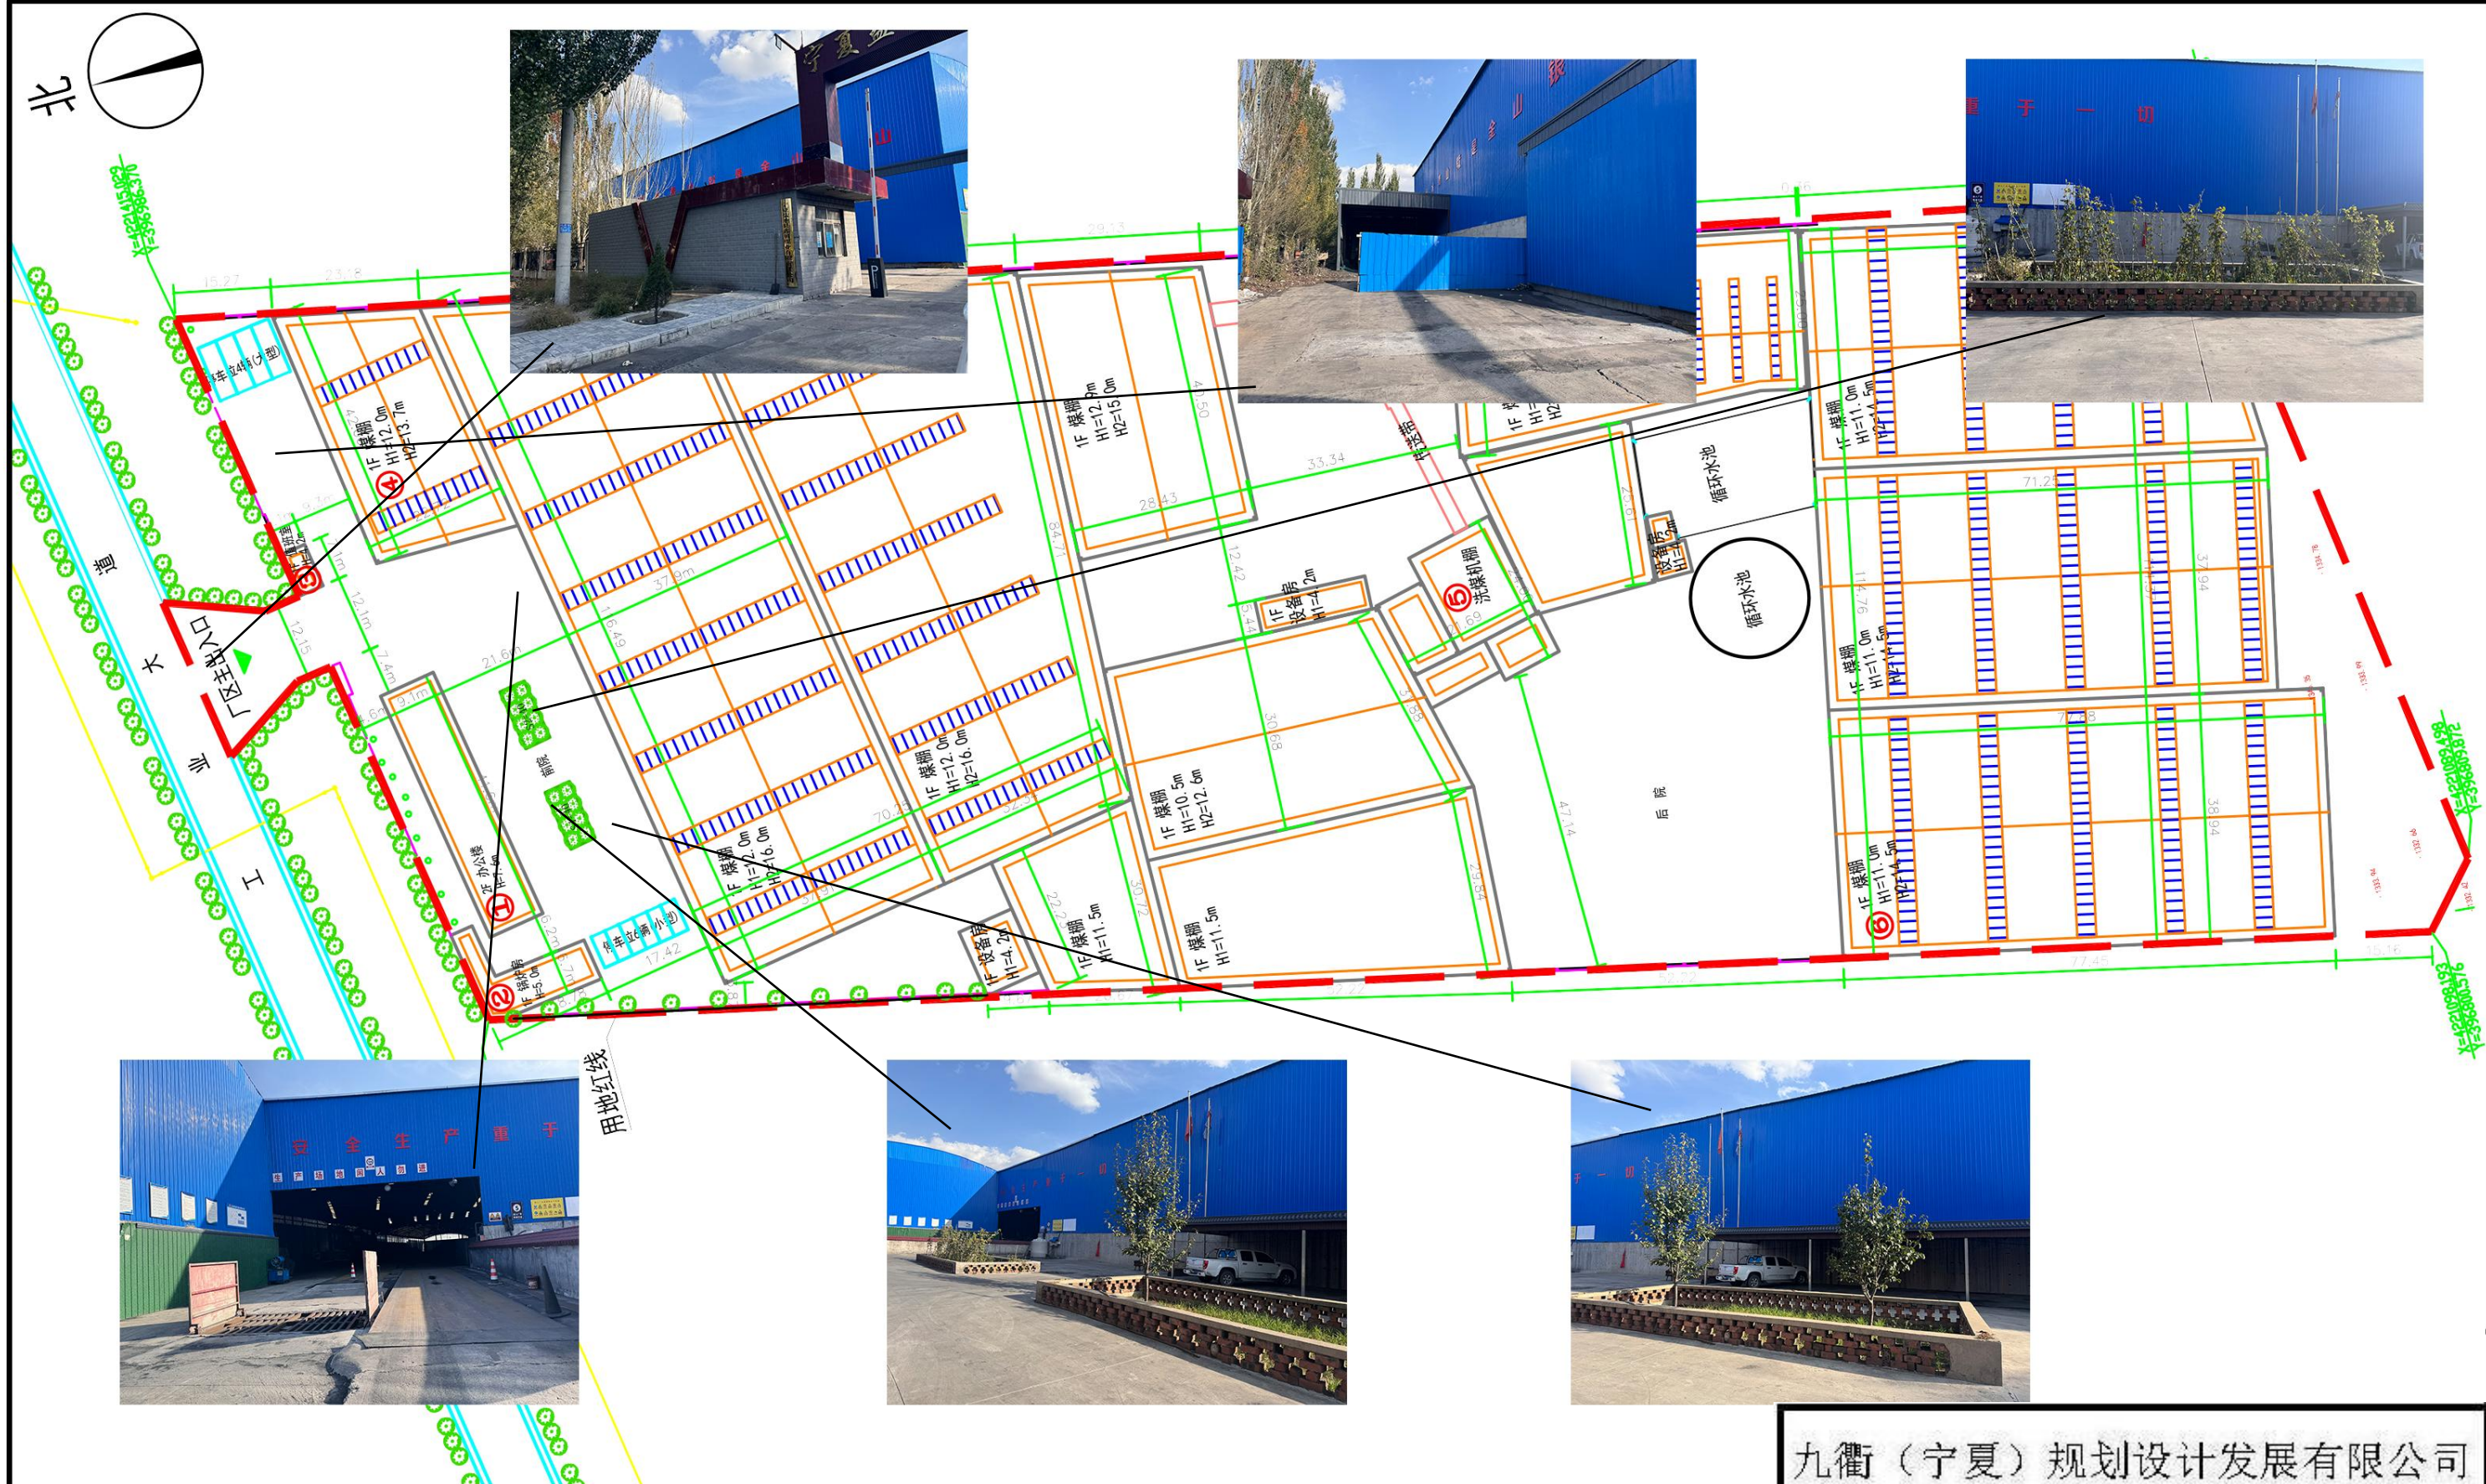

水土保持工程措施量变化分析表

防治分区	措施类型	单位	防治措施	方案	实际实施	对比	分析
主体工程防治区	工程措施	hm ²	土地整治	0.02	0.02	0	一致
	植物措施	hm ²	栽植乔木	0.02	0.02	0	一致
	临时措施	m ³	洒水抑尘	540	540	0	一致
		m ²	密目网苫盖	8500	8500	0	一致

九衢（宁夏）规划设计发展有限公司

核定	王首首	60万吨洗煤项目	可研		设计
审查	邵文美		水土保持		部分
校核	黄建忠	项目建设前后影像图			
设计	王首首				
制图	邵文美				
描图	邵文美	比例		日期	2024年9月
		图号	附图4		



建设前



建设后

附图4 项目建设前后影像图

九衢（宁夏）规划设计发展有限公司								
核定	王三敏	60万吨洗煤项目	可研	设计	项目建设前后影像图			
审查	邵文美		水土保持	设计				
校核	黄通远							
设计	王首首							
制图	郭峰							
推图	郭峰	比例		日期	2024年9月			
		图号	附图4					

