

生产建设项目水土保持设施 验收鉴定书

项目名称 盐池县冯记沟乡马儿庄村粪污资源化利用及
畜禽无害化处理项目

项目编号 2208-640323-89-05-648717

建设地点 盐池县冯记沟乡马儿庄村

验收单位 冯记沟乡人民政府



2023 年 11 月 27 日

一、 生产建设项目水土保持设施验收基本情况表

项目名称	盐池县冯记沟乡马儿庄村粪污资源化利用及畜禽无害化处理项目	行业类别	其他类型项目
主管部门 (或主要投资人)	冯记沟乡人民政府	项目性质	新建
水土保持方案审批部门、文号及时间	盐池县审批服务管理局 盐审许可〔2023〕056号、2023年11月23日		
水土保持方案变更批复机关、文号及时间	\		
初步设计审批部门、文号及时间	\		
项目建设起止时间	2022年10月开工，2023年7月完工		
水土保持方案编制单位	宁夏知光科技有限公司		
水土保持初步设计单位	\		
园林绿化设计单位	\		
水土保持监测单位	\		
水土保持监理单位	\		
水土保持施工单位	宁夏善途建设景观有限公司		
主体工程监理单位	\		
水土保持设施验收报告编制单位	\		

二、验收意见

根据《水利部关于加强事中事后监管规范生产建设项目水土保持设施自主验收的通知》（水保〔2017〕365号）、《水利部办公厅关于印发生产建设项目水土保持设施自主验收规程(试行)的通知》（办水保〔2018〕133号）等相关规定，冯记沟乡人民政府于2023年11月27日主持召开了盐池县冯记沟乡马儿庄村粪污资源化利用及畜禽无害化处理项目水土保持设施自主验收会议。参加会议的有水土保持方案编制和设施验收技术服务单位宁夏知光科技有限公司等单位代表和特邀专家，会议成立了验收组（名单附后）。

验收会议前，建设单位对水土保持设施进行了自查初验，验收会上，验收组及与会代表查阅了技术资料，听取了水土保持设施验收技术服务单位关于水土保持设施验收情况的汇报，形成验收意见如下：

（一）项目概况

盐池县冯记沟乡马儿庄村粪污资源化利用及畜禽无害化处理项目位于盐池县冯记沟乡马儿庄村，地理坐标：E 106°43'23.73060"，N 37°30'27.73968"。项目东距海天线约600m，南侧、西侧、北侧为空地。主要建设粪污资源化利用及畜禽无害化处理相关设施，配套道路、绿化等辅助设施等。

项目实际总占地2.33hm²，均为永久占地，工程占地类型为荒草地。项目实际开挖土方1.19万m³，回填土方1.19万m³，挖填平衡。项目实际于2022年10月开工，2023年7月完工，工期10个月；项目总投资998.82万元，其中土建投资716.98万元。

（二）水土保持方案批复情况

2023年11月23日，盐池县审批服务管理局以盐审许可〔2023〕056号文批复了本项目的水土保持方案。批复的水土流失防治责任范围为

2.33hm²。经核定，运行期水土流失防治责任范围为2.33hm²。根据盐审许可〔2023〕056号文和《盐池县冯记沟乡马儿庄村粪污资源化利用及畜禽无害化处理项目水土保持方案报告表》，项目水土流失防治标准执行西北黄土高原区一级防治指标，即水土流失治理度为93%，土壤流失控制比1.0，渣土防护率92%，林草植被恢复率95%，林草覆盖率24%，方案介入时，项目已基本完工，故表土保护率不做要求。水土保持总投资18.97万元，其中水土保持补偿费2.33万元。

（三）水土保持后续设计情况

本项目水土保持方案设计的水土流失防治措施主要是土地整治、灌溉工程、综合绿化、洒水抑尘、密目网苫盖、撒播种草，水土保持措施相对单一，水土保持方案的措施设计已可满足施工要求，故主体工程没有开展专项的水土保持后续设计。

（四）验收情况和主要结论

建设单位于2023年11月委托宁夏知光科技有限公司开展本项目水土保持设施验收的技术服务工作。宁夏知光科技有限公司多次对现场进行查勘，查阅相关资料，认真仔细核实各项措施质量和数量。

项目实际水土流失防治责任范围为2.33hm²。实际完成的水土保持措施有：土地整治0.81hm²，灌溉工程0.65hm²，综合绿化0.65hm²，洒水抑尘570m³，撒播种草0.16hm²，密目网苫盖11300m²。实际完成水土保持总投资45.50万元，其中水土保持补偿费2.33万元。

各项水土保持措施完成后水土流失防治指标值为：水土流失治理度99%，土壤流失控制比1.25，渣土防护率95%，林草植被恢复率97%，林草覆盖率27.9%，各项水土保持设施运行正常，发挥了应有的水土保持功能。

综上所述，建设单位基本落实了水土保持方案，履行了水土流失

防治义务，实施了水土保持方案确定的各项防治措施，建成的水土保持设施质量总体合格，水土流失防治指标达到了方案确定的目标值，有效地控制和减少了工程建设中的水土流失；本项目依法缴纳了水土保持补偿费 2.33 万元；运行期水土保持设施管理维护责任明确，符合水土保持设施验收合格的条件。

（五）验收结论

验收组认为：冯记沟乡人民政府基本落实了水土保持方案，履行了水土流失防治义务，完成了水土保持方案确定的各项防治措施，建成的水土保持设施质量总体合格，水土流失防治指标达到了方案确定的目标值，有效地控制和减少了工程建设中的水土流失；运行期间的管理维护责任落实，符合水土保持设施验收合格的条件，经验收组评议，同意验收结论为合格。

（六）后续管护要求

该项目水土保持设施验收合格后，生产建设单位或者运行管理单位应当依法防治生产运行过程中发生的水土流失，加强对水土保持设施的管理维护，确保水土保持设施长期发挥效益。

三、验收组成员签字表

分工	姓 名	工作单位	职务/ 职称	签 字	备注
组长	杨美玲	冯记沟乡人民政府	副乡长	杨美玲	建设单位
成 员	牛高民	宁夏善途建设景观 有限公司	项目 经理	牛高民	施工单位
	王 瑞	宁夏知光科技有限公司	助理工 程师	王瑞	水土保持 方案编制 单位
	田丹丹	宁夏知光科技有限公司	助理工 程师	田丹丹	验收技术 服务单位
	王立明		高工	王立明	特邀专家

附件 1：关于批准盐池县冯记沟乡马儿庄村粪污资源化利用及畜禽无害化处理项目初步设计的批复

盐池县审批服务管理局文件

盐审服管发〔2022〕375 号

盐池县审批服务管理局关于批准《盐池县 冯记沟乡马儿庄村粪污资源化利用及 畜禽无害化处理项目初步设计》 的批复

冯记沟乡人民政府：

报来项目编码为“2208-640323-89-05-648717”的《关于申请批准〈盐池县冯记沟乡马儿庄村粪污资源化利用及畜禽无害化处理项目〉的请示》（冯政发〔2022〕161 号）已收悉。经审查，方案符合要求，现就有关事项批复如下：

一、项目名称：盐池县冯记沟乡马儿庄村粪污资源化利用

及畜禽无害化处理项目

二、建设单位：冯记沟乡人民政府

三、建设性质：新建

四、建设地点：冯记沟乡马儿庄村

五、建设年限：2022 年 8 月-2023 年 6 月

六、建设内容及规模：项目总用地面积为 16227 平方米（约 24.34 亩），总建筑面积 4789.91 平方米，主要建设具有粪污资源化利用及畜禽无害化处理相关配套设施。

（一）建设内容及规模具体如下：

新建一栋液肥加工车间，建筑层数为一层，建筑面积为 309.66 平方米，结构类型为钢桁架结构。新建一座成品存储池，占地面积为 269.58 平方米，容积为 321 立方米，结构类型为钢桁架结构。新建一座好氧发酵储存池，占地面积为 417.89 平方米，容积为 832.50 立方米，结构类型为钢桁架结构。新建两座厌氧发酵处理池，总占地面积为 1389.76 平方米，总容积为 3217.50 立方米，结构类型为钢桁架结构。新建一座原液处理池，占地面积为 666.00 平方米，容积为 1608.75 立方米。新建一座固液分离池，占地面积为 45.99 平方米，容积为 164.16 立方米，结构类型为钢筋混凝土。新建一栋固废发酵车间，建筑层数为一层，建筑面积为 552.30 平方米，结构类型为钢桁架结构。新建一栋处理车间，建筑层数为一层，建筑面积为 293.22 平方米，结构类型为钢桁架结构。新建一栋辅料车间，建筑层数为一层，建筑面积为 293.22 平方米，结构类型为钢桁架结构。新建一栋

堆肥车间，建筑层数为一层，建筑面积为 552.30 平方米，结构类型为钢桁架结构。购置成品彩钢管理用房临时用房 383.60 平方米，由厂家购买直接安装。室外附属工程：室外消毒池 48 平方米，深 0.3 米；操作场地面积为 2403.4 平方米；绿地面积为 3114.26 平方米；道路面积为 3894.32 平方米；铁艺围栏总长度为 553 米；停车位为 9 个。

（二）畜禽粪污处理相关设备如下：

固液分离池：潜水搅拌器 2 台；磁浮计量器 1 台；微生物处理罐 1 座；固废发酵车间：固液分离机 1 套；固肥翻抛机 1 台；履带式传送机 1 台；壁挂式通风机 7 台；原液处理池：曝气风机 1 台；提升泵 2 台；原液池微孔曝气管道 1 套；厌氧发酵处理池：壁挂式通风机 4 台；好氧发酵处理池：提升泵 1 台；壁挂式通风机 1 台；微孔曝气管道 1 套；成品储存池：提升泵 1 台；壁挂式通风机 1 台；液肥加工车间：螺杆泵 1 台；微滤机 1 台；细滤机 3 台；全营养复配管 1 台；灌装机 1 台；空压机 1 台；磁浮计量器 2 台；提升机 1 台；壁挂式通风机 3 台。

（三）畜禽病死无害化处理相关设备如下：

处理车间：11FJX26 1t 畜禽化尸机组 1 套；11FJX46 1t 畜禽化尸机组 1 套；壁挂式通风机 4 台；辅料车间：壁挂式通风机 4 台；冷库制冷设备 1 套；堆肥车间：挂式通风机 5 台；消毒池 2 座。

七、概算投资及资金来源

项目核定总投资 982.95 万元，资金来源为中央及自治区财

政衔接推进乡村振兴补助资金及县财政配套其它资金。

请见文后，按照工程基本建设程序，尽快办理相关建设手续，按照工程项目四制管理，抓紧组织实施。项目建设不得突破概算，不得随意扩大建设规模及标准，不得随意变更建设内容。项目资金未全部落实不得开工建设，资金到位后方可开工建设。项目竣工后及时组织项目竣工验收，未经验收的项目不得投入使用。

附件：盐池县冯记沟乡马儿庄村粪污资源化利用及畜禽无害化处理项目投资概算核定表



（此件公开发布）

抄送：县纪委监委、发改局、财政局、审计局、统计局

盐池县审批服务管理局

2022年8月24日印发

盐池县冯记沟乡马儿庄村粪污资源化利用及畜禽无害化处理项目

投资概算核定表

序号	工程费用名称	概算价值 (万元)					技术经济指标 (元)			占投资额 (%)
		建筑工程	安装工程	设备及工器具	其他费用	合计	单位	数量	单位价值	
一	工程费用	638.61	30.54	206.93	0.00	876.08	m²	4789.91	1829.02	89.13
(一)	建筑物	585.31	0.00	0.00	0.00	585.31	m²	4789.91	1221.96	
1	2#液肥加工车间	38.77				38.77	m²	309.66	1252.02	
2	3#成品存储池、厌氧发酵处理池、好氧发酵存储池	264.46				264.46	m²	2077.22	1273.14	
3	4#原液处理池	21.50				21.50	m²	666.00	322.82	
4	5#固废发酵车间	68.06				68.06	m²	552.30	1232.30	
5	6#辅料间	36.35				36.35	m²	293.22	1239.68	
6	7#处理间	36.87				36.87	m²	293.22	1257.42	
7	8#堆肥间	67.56				67.56	m	552.30	1223.25	
8	固液分离间	21.74				21.74	m²	45.99	4727.11	

11	磁浮计量器				2.04		2.04		2.04	套	3	6800.00	
12	提升机				0.65		0.65		0.65	台	1	6500.00	4kw
13	微生物储存罐				0.10		0.10		0.10	个	1	950.00	2.2kw
14	Dn100PE管				1.50		1.50		1.50	米	300	50.00	
15	Dn80PE管				0.38		0.38		0.38	米	85	45.00	
16	Dn50PE管				0.53		0.53		0.53	米	150	35.00	
17	畜禽生物尸体机				23.00		23.00		23.00	台	1	230000.00	
18	畜禽生物尸体机				32.00		32.00		32.00	台	1	320000.00	
19	输送带				2.00		2.00		2.00	台	2	10000.00	
20	过筛机				2.00		2.00		2.00	台	2	10000.00	
21	自动提升翻斗机				8.00		8.00		8.00	台	4	20000.00	
22	冷库设备				10.00		10.00		10.00	项	1	100000.00	
23	通风设备				2.08		2.08		2.08	套	26	800.00	
24	液肥运输车				15.00		15.00		15.00	辆	1	150000.00	
25	无害化专用运输车				18.00		18.00		18.00		1	180000.00	
26	小型装载机				12.00		12.00		12.00	台	1	120000.00	
二	其他费用							78.23	78.23				7.96

附件 2：关于同意变更盐池县冯记沟乡马儿庄村粪污资源化利用及畜禽无害化处理项目初步设计的批复

盐池县审批服务管理局文件

盐审服管发〔2023〕204 号

盐池县审批服务管理局关于同意变更《盐池县冯记沟乡马儿庄村粪污资源化利用及畜禽无害化处理项目初步设计》的批复

冯记沟乡人民政府：

报来《关于对<盐池县冯记沟乡马儿庄村粪污资源化利用及畜禽无害化处理项目初步设计>进行变更的请示》（冯政发〔2023〕91 号）收悉。经审查，同意项目提出的调整申请，现批复如下：

一、同意取消“购置成品彩钢管理用房临时用 383.60 平方米，由厂家购买直接安装”。

二、同意将原变更批复中“室外消毒池 48 平方米，深 0.3

米；操作场地面积为 2403.4 平方米；绿地面积为 3114.26 平方米；道路面积为 3894.32 平方米；铁艺围栏总长度为 553 米；停车位为 9 个。”变更为“室外消毒池 48 平方米，场区硬化 6810 平米，电气设备安装工程 1 项，铁艺围墙 553 米，电动伸缩门 1 座，硬化砂砾石道路 6702 平米，配套室外给水工程 1 项，通电工程 1 项”。

三、同意将原变更批复中“固液分离池：潜水搅拌器 2 台；磁浮计量器 1 台；微生物处理罐 1 座；固废发酵车间：固液分离机 1 套；固肥翻抛机 1 台；履带式传送机 1 台；壁挂式通风机 7 台；原液处理池：曝气风机 1 台；提升泵 2 台；原液池微孔曝气管道 1 套；厌氧发酵处理池：壁挂式通风机 4 台；好氧发酵处理池：提升泵 1 台；壁挂式通风机 1 台；微孔曝气管道 1 套；成品储存池：提升泵 1 台；壁挂式通风机 1 台；液肥加工车间：螺杆泵 1 台；微滤机 1 台；细滤机 3 台；全营养复配管 1 台；灌装机 1 台；空压机 1 台；磁浮计量器 2 台；提升机 1 台；壁挂式通风机 3 台。”变更为“固肥发酵车间：固液分离机 1 台，履带式翻抛车 1 辆；液肥加工车间：螺杆泵 1 台，微滤机 1 台，空压机 1 台，细滤机 3 台，灌装机 1 台，全营养复配罐 1 台；磁浮计量器 3 台，提升机 1 台，微生物储存罐 1 台；原液处理池：曝气风机 1 台，泵 1 台；固液分离池：泵 1 台；成品储存池：泵 1 台；各车间、处理池安装通风设备共计 26 套”。

四、同意将原变更批复中“处理车间：11FJX261t 畜禽化尸机组 1 套；11FJX461t 畜禽化尸机组 1 套；壁挂式通风机 4 台；

辅料车间：壁挂式通风机 4 台；冷库制冷设备 1 套；堆肥车间：挂式通风机 5 台；消毒池 2 座。”变更为“处理车间：畜禽生物化尸机 1 套，过筛机 1 台，输送带 1 台，冷库设备 1 套，清水搅拌器 2 台，碎尸体机 1 台，气体净化除臭设备 1 台。购买液肥运输车 1 辆，无害化专用运输车 1 辆，小型转载机 1 辆”。

五、同意将原变更批复中“核定总投资 982.95 万元”变更为“核定总投资 998.82 万元”。

六、其他内容不作变更。

附件：盐池县冯记沟乡马儿庄村粪污资源化利用及畜禽无害化处理项目投资概算对比表



（此件公开发布）



抄送：纪委监委，财政局，发改局，审计局，统计局。

盐池县审批服务管理局

2023 年 7 月 4 日印发

盐池县冯记沟乡马儿庄村粪污资源化利用及畜禽无害化处理项目

投资概算对比表

序号	批复投资						变更后投资						相比增 为整数， 减少为-		
	工程费用名称	概算价值（万元）			技术经济指标（元）			工程费用名称	概算价值（万元）			数量		单位	
		建安 工程 费用	其他 费用	合计	单 位	数 量	单 位 价值		建安 工程 费用	其他 费用	合计				单 位
一	工程费用	876.08	0.00	876.08	m³	4790.91	1828.63		917.88	0.00	917.88	m³	4789.91	1916.28	41.80
(一)	建构筑物	585.31	0.00	585.31	m²	4790.91	1221.71		555.31	0.00	555.31	m²	4789.91	1159.33	-30.00
1	2#液肥加工车间	38.77		38.77	m³	309.66	1252.02		38.77		38.77	m³	309.66	1252.02	0.00
2	3#成品存储池、 厌氧发酵处理 池、好氧发酵储 存池	264.46		264.46	m³	2077.22	1273.14		264.46		264.46	m³	2077.22	1273.14	0.00
3	4#原液处理池	21.50		21.50	m³	666.00	322.82		21.50		21.50	m³	666.00	322.82	0.00
4	5#固废发酵车间	68.06		68.06	m²	552.30	1232.30		68.06		68.06	m²	552.30	1232.30	0.00
5	6#辅料间	36.35		36.35	m²	293.22	1239.68		36.35		36.35	m²	293.22	1239.68	0.00
6	7#处理间	36.87		36.87	m²	293.22	1257.42		36.87		36.87	m²	293.22	1257.42	0.00
7	8#堆肥间	67.56		67.56	m	552.30	1223.25		67.56		67.56	m	552.30	1223.25	0.00




8	固液分离间	21.74		21.74	m²	45.99	4727.11		21.74	m²	45.99	4727.11	0.00
9	管理用房	30.00		30.00	m²	1.00	30000.00						-30.00
(二)	室外配套工程	77.67	0.00	77.67					161.67	0.00			84.00
1	道路、铺装	30.08		30.08	m²	2843.40	105.79		72.04	m²	6810.00	105.79	41.96
2	电气设备安装	24.37		24.37	项	1.00	243700.00		24.37	项	1.00	243700.00	0.00
3	铁艺围墙	23.22		23.22	m	553.00	419.89		23.22	m	553.00	419.89	0.00
4								消毒池	2.50	项	1.00	25000.00	
5								电动伸缩门	5.88	座	1.00	58800.00	5.88
6								室外硬化砂石路	4.00	m²	7020.00	5.70	
7								室外给水	11.18	项	1.00	111800.00	11.18
8								通电工程	18.48	项	1.00	184800.00	18.48
(三)	工艺管道	6.17		6.17	m	318.00	194.03		6.17				0.00
(四)	设备购置	206.93	0.00	206.93				设备购置	194.73	0.00			-12.20
1	固液分离机	6.80		6.80	台	1	68000.00		6.80	台	1	68000.00	0.00
2	螺杆泵	0.35		0.35	台	1	3500.00		0.35	台	1	3500.00	
3	微滤机	30.00		30.00	台	1	30000.00		30.00	台	1	30000.00	0.00
4	空压机	5.70		5.70	套	1	57000.00		5.70	套	1	57000.00	0.00
5	细滤机	4.50		4.50	套	3	15000.00		4.50	套	3	15000.00	0.00
6	灌装机	4.76		4.76	台	1	47600.00		4.76	台	1	47600.00	0.00
7	全营养复配罐	13.00		13.00	台	1	130000.00		13.00	台	1	130000.00	0.00
8	磁浮计量器	2.04		2.04	套	3	6800.00		2.04	套	3	6800.00	0.00
9	提升机	0.65		0.65	台	1	6500.00		0.65	台	1	6500.00	0.00

10	微生物储存罐	0.10		0.10	个	1	1000.00		0.10			0.10	个	1	1000.00	0.00
11	曝气风机	2.50		2.50	个	1	25000.00		2.50			2.50	个	1	25000.00	0.00
12	泵	1.05		1.05	个	3	3500.00		1.05			1.05	个	3	3500.00	0.00
13	畜禽生物化粪池	32.00		32.00	台	1	320000.00		32.00			32.00	台	1	320000.00	0.00
14	过筛机	2.00		2.00	台	2	10000.00		2.50			2.50	台	1	25000.00	0.50
15	输送带	2.00		2.00	台	2	10000.00		2.10			2.10	台	1	21000.00	0.10
16	冷库设备	10.00		10.00	项	1	100000.00		10.00			10.00	项	1	100000.00	0.00
17	通风设备	2.08		2.08	套	26	800.00		2.08			2.08	套	26	800.00	0.00
18	液肥运输车	15.00		15.00	辆	1	150000.00		15.00			15.00	辆	1	150000.00	0.00
19	无害化专用运输车	18.00		18.00	辆	1	180000.00		18.00			18.00	辆	1	180000.00	0.00
20	小型装载机	12.00		12.00	辆	1	120000.00		12.00			12.00	辆	1	120000.00	0.00
21								清水搅拌机	0.60			0.60	台	2	3000.00	0.60
22								履带式翻抛车	9.00			9.00	台	1	90000.00	9.00
23								碎尸体机	7.00			7.00	台	1	70000.00	7.00
24								气体净化除臭设备	13.00			13.00	台	1	130000.00	13.00
25	自动提升翻斗机	8.00		8.00	台	4	20000.00									-8.00
26	固肥翻抛机	7.50		7.50	台	1	75000.00									-7.50
27	履带式输送机	1.50		1.50	台	1	15000.00									-1.50
28	Dn100PE管	1.50		1.50	米	300	50.00									-1.50

水土保持行政许可承诺函

编号: 盐池行审 2023-056 号

项目名称	盐池县冯记沟乡马儿庄村粪污资源化利用及畜禽无害化处理项目	
建设地点	盐池县冯记沟乡马儿庄村 地理坐标：东经 106°43'23.73060"，北纬 37°30'27.73968"	
区域评估情况	开发区名称：无 水土保持区域评估报告审批机关、文号和日期：无	
水土保持方案公开情况	公示网站：水土保持公示网 http://yanshou100.com/item_detail.html?id=259573 起止时间：2023 年 10 月 22 日至 2023 年 11 月 3 日 公众意见接收和处理情况： 公示期间未收到反馈意见	
生产建设单位	名称：冯记沟乡人民政府 统一社会信用代码：11642126010156420P 地址：盐池县冯记沟乡 电子信箱：fjgxzf@163.com 法定代表人：周永胜 联系电话：13909534758 授权经办人姓名：杨美玲 联系电话：0953-6659037 证件类型：身份证 证件号码：640323198902160422	

生产 建设 单位 承诺 内容	<ol style="list-style-type: none"> 1. 已经知晓并将认真履行水土保持各项法定义务。 2. 所填写的信息真实、完整、准确；所提交的水土保持方案符合相关法律法规、技术标准的要求。 3. 严格执行水土保持“三同时”制度，按照所提交的水土保持方案，落实各项水土保持措施，有效防治项目建设中的水土流失；项目投产使用前完成水土保持设施自主验收并报备。 4. 根据相关法规确定本项目水土保持补偿费为 2.33 万元。 5. 积极配合水土保持监督检查。 6. 愿意承担作出不实承诺或者未履行承诺的法律责任和失信责任。 7. 其他需承诺的事项：已按照专家评审意见修改完善水土保持方案。 <p>法人代表（签字）： </p> <p>生产建设单位（盖章）：  2023年11月13日</p>
审批 部门 许可 决定	<p>上述承诺以及提交的水土保持方案，材料完整、格式符合规定要求，准予许可。</p> <p>水行政主管部门或者 其他审批部门（盖章）  2023年11月13日</p>

备注：1.本表除编号、许可决定部分外，均由生产建设单位填写。

2.本表“公众意见接收和处理情况”因内容较多填写不下时，另附页填写。

3.本表“生产建设单位承诺内容”和“审批部门许可决定”不可分割，分割无效。

4.本表一式5份，生产建设单位、方案编制单位、水行政主管部门、审批部门、监督检查部门各执1份。

附件 4：水土保持补偿费缴费单据


退回

友: 杨美玲 12.6

中央非税收入管理系统(电子)

票据代码: 00010223
交款人统一社会信用代码: 11642126010156420P
交款人: 盐池县冯记沟乡人民政府

票据号码: 6403006298
校验码: 2c7226
开票日期: 2023 年 12 月 6 日



项目编码	项目名称	单位	数量	标准	金额(元)	备注
30176	水土保持补偿费收入		1	23,300.00	¥23,300.00	电子税票号码: 364038231200000007
金额合计(大写) 人民币贰万叁仟叁佰元整					(小写) ¥23,300.00	
其他信息						

国家税务总局盐池县税务局 征收专用章 05号

收款单位(章): 国家税务总局盐池县税务局纳税服务股(办税服务厅) 复核人: 收款人: 王军鹏

附件 5：绿化工程实施承诺书

承诺书

致盐池县水务局：

我单位承诺，将在 2024 年 6 月 30 日前完成《盐池县冯记沟乡马儿庄村粪污资源化利用及畜禽无害化处理项目》的绿化工程，使其达到水土保持设施验收条件。

我们深知环境保护的重要性，绿化工作的开展对于提升环境质量、改善周边居民生活质量具有重要意义。为此，我们将对该项目所在区域进行绿化工作，包括但不限于栽植花草树木、美化环境。

特此承诺。

冯记沟乡人民政府
日期：2023 年 11 月 22 日



附件 6 现场照片



2023 年 11 月 9 日，绿化区域照片 1



2023 年 11 月 9 日，绿化区域照片 2





2023 年 11 月 9 日，绿化区域照片 3






2023 年 11 月 9 日，绿化区域照片 4



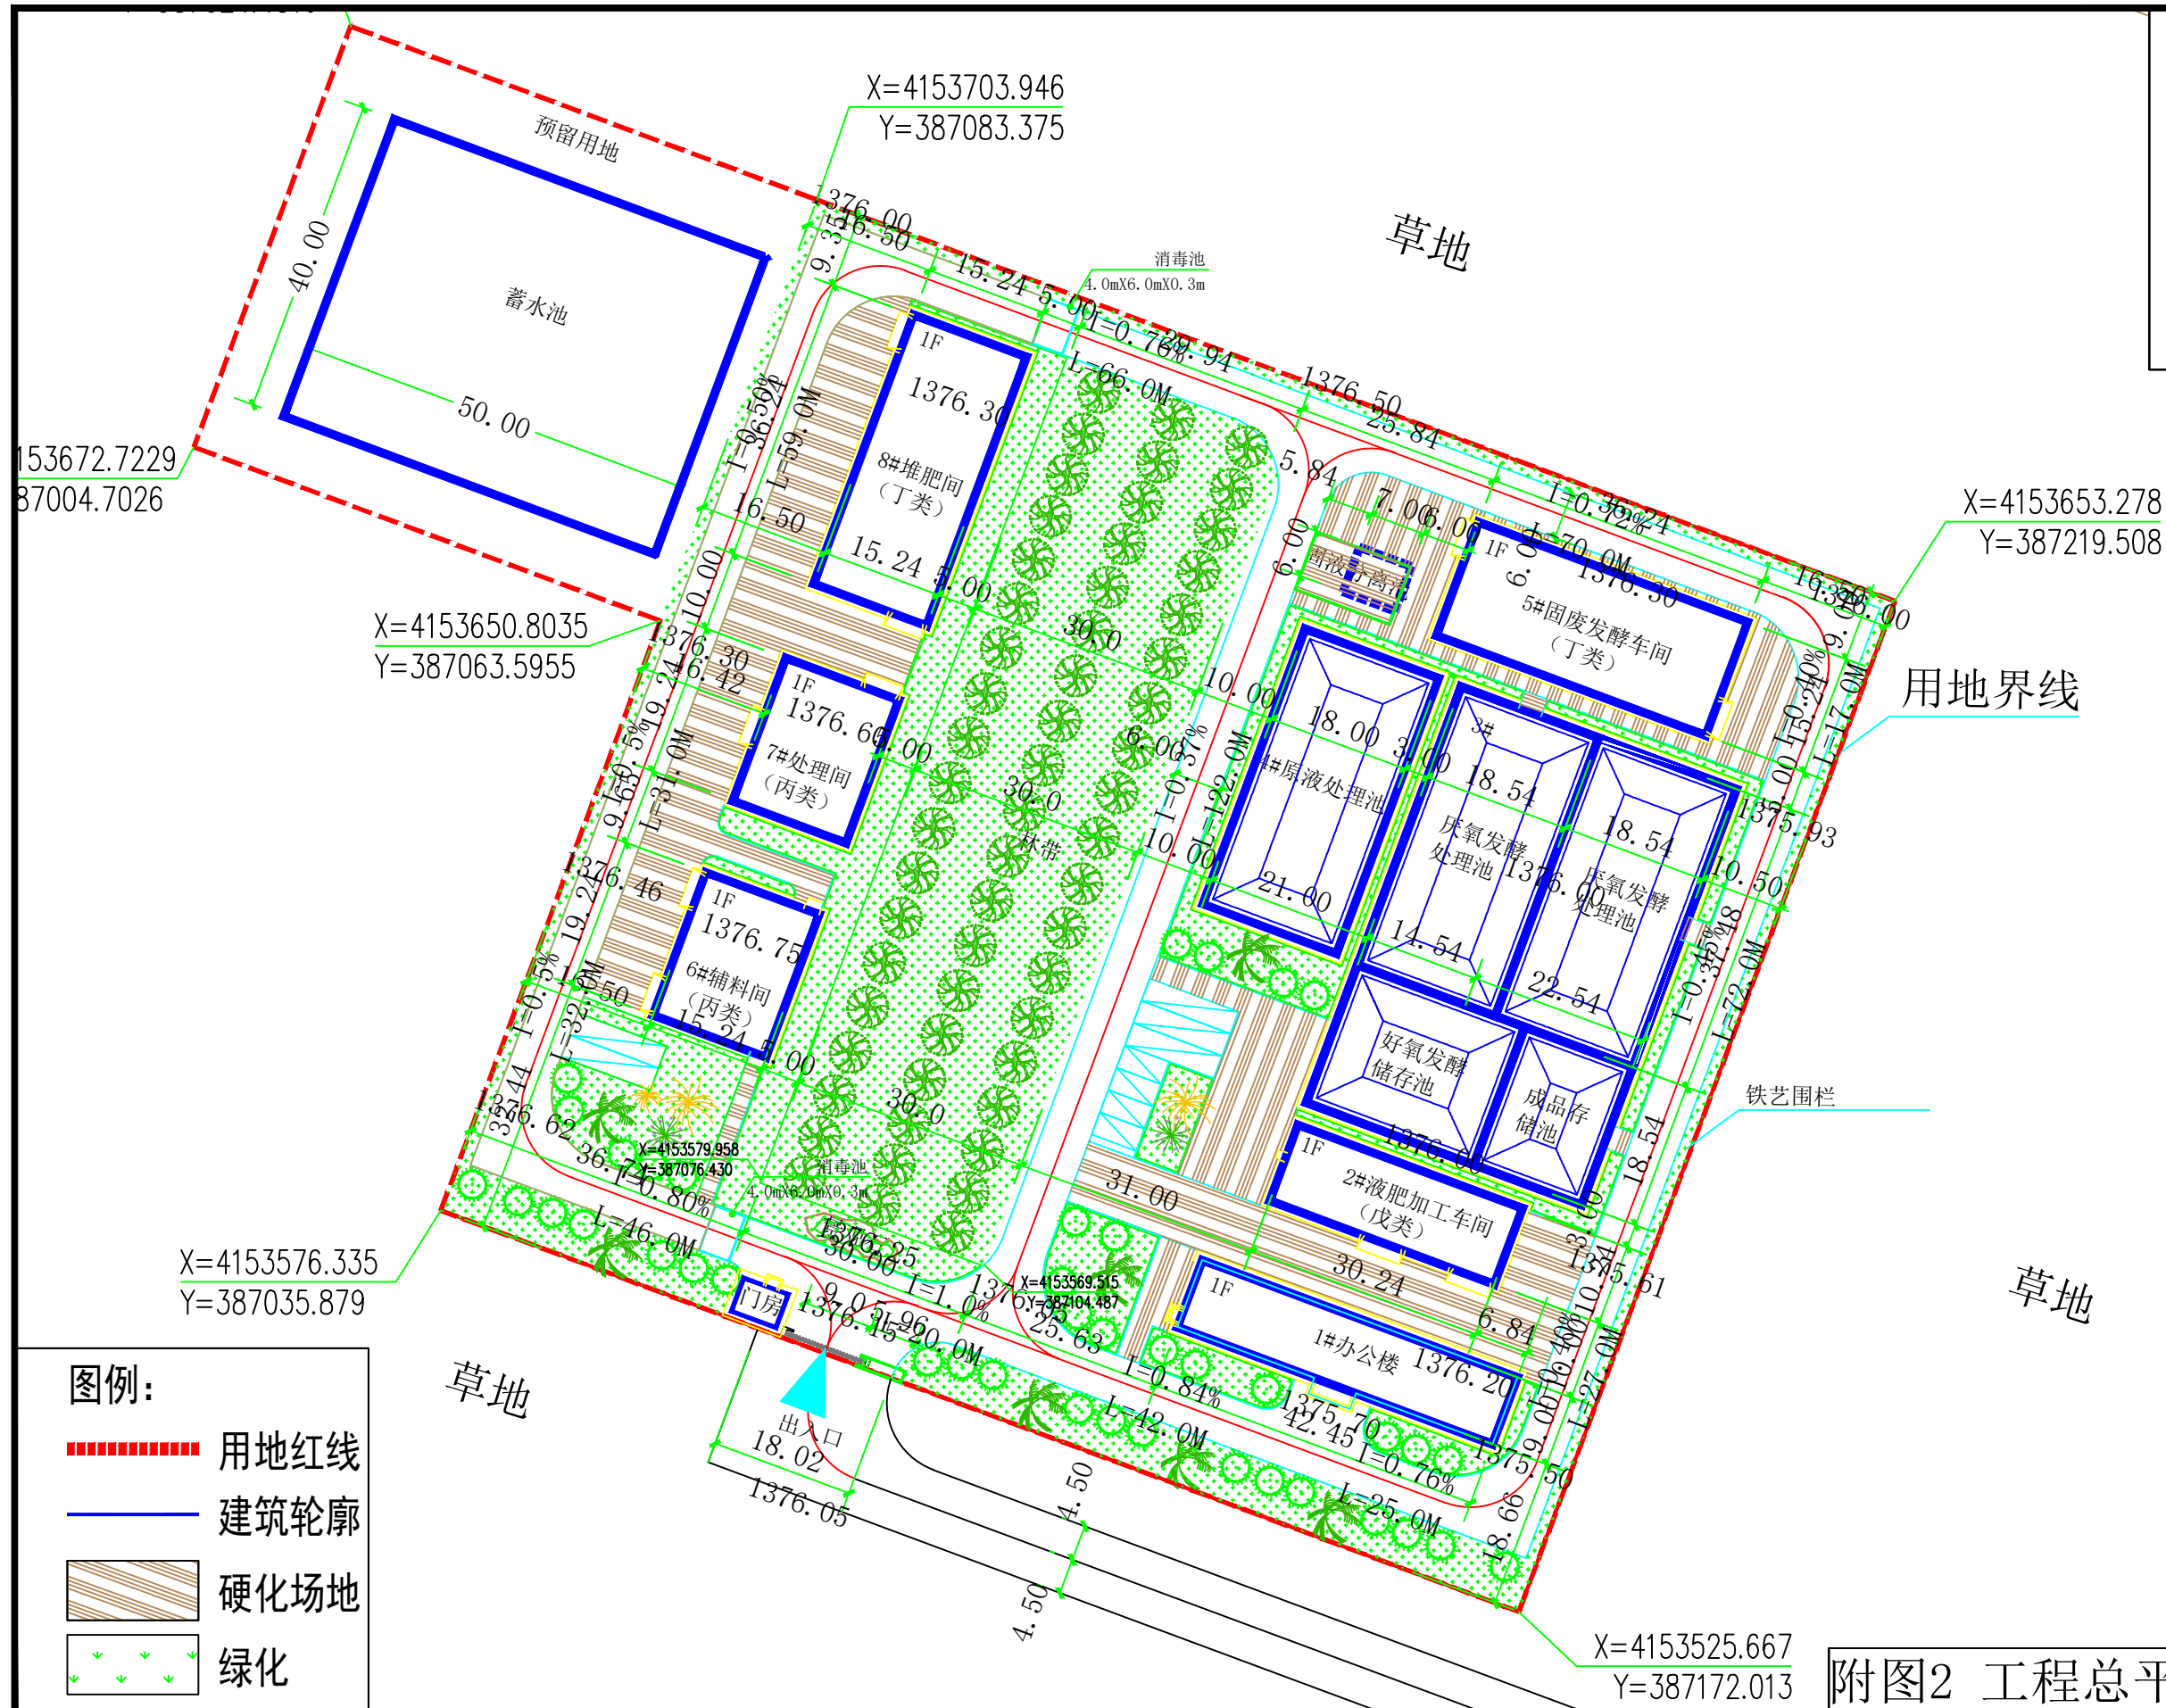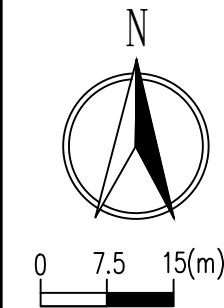

- 图例:
- 用地红线
 - 建筑轮廓
 - 硬化场地
 - 绿化

附图2 工程总平面布置图

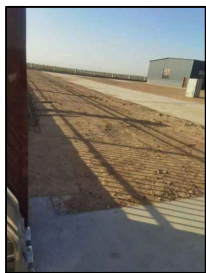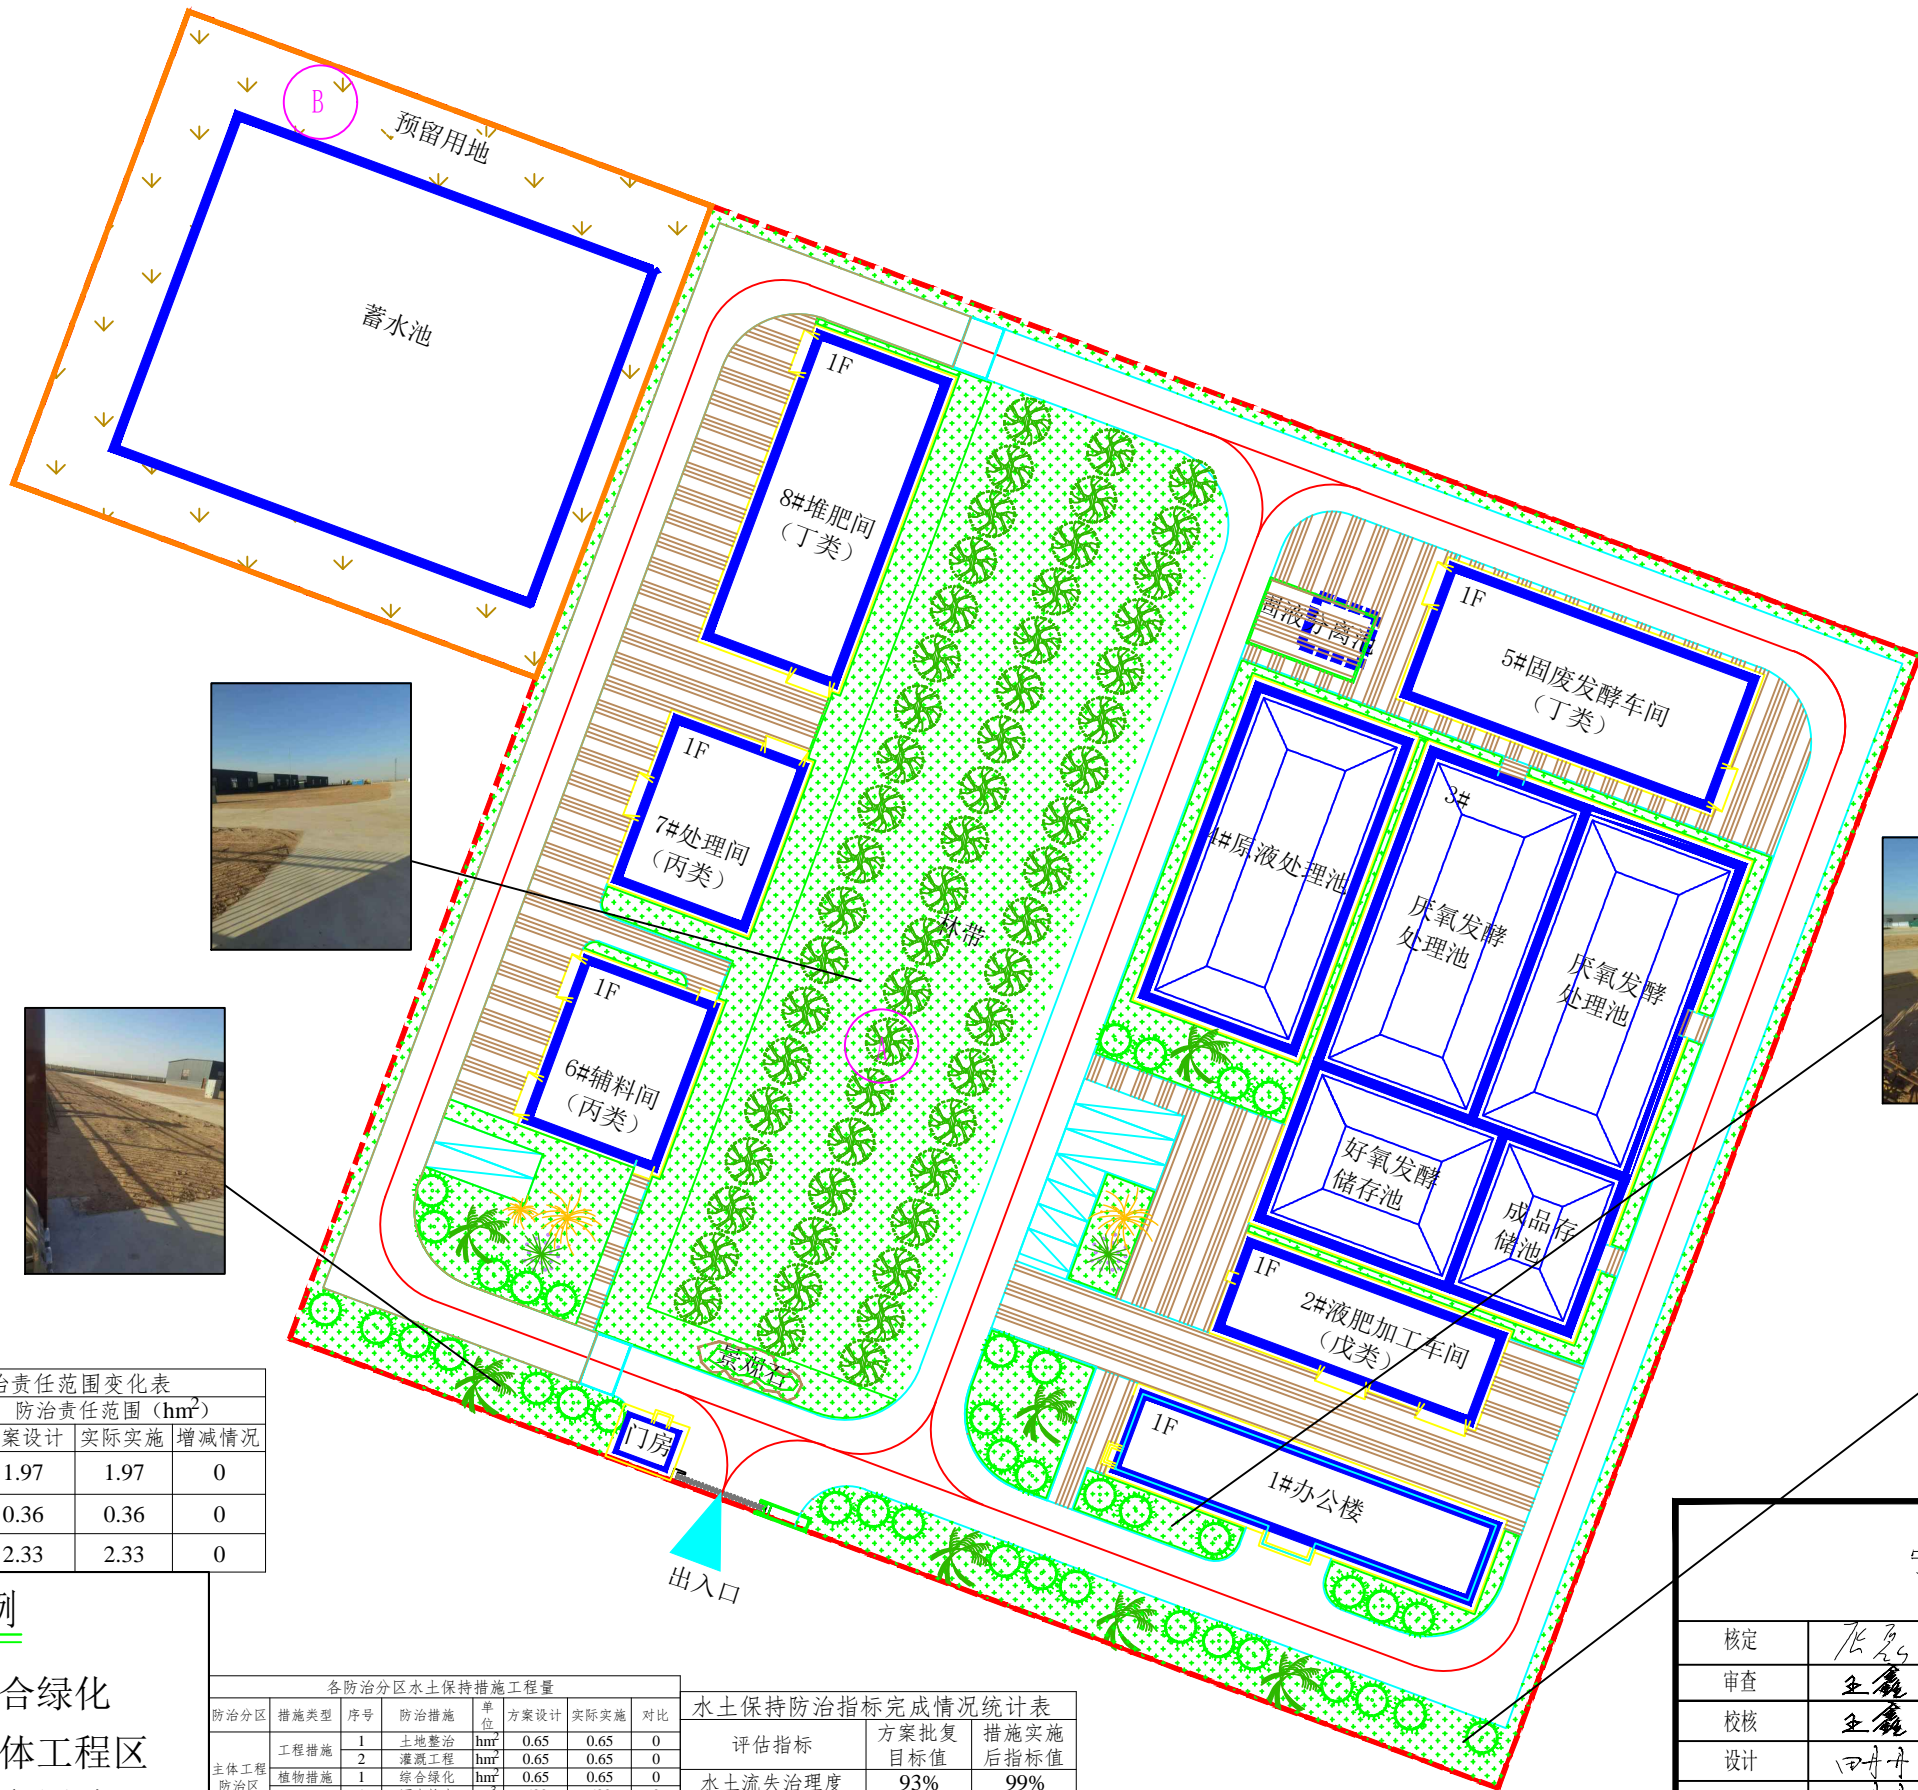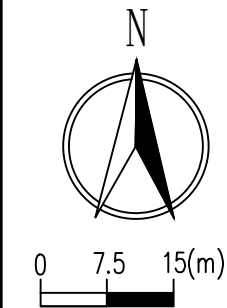

水土流失防治责任范围变化表			
防治分区	防治责任范围 (hm ²)		
	方案设计	实际实施	增减情况
主体工程防治区	1.97	1.97	0
预留用地防治区	0.36	0.36	0
合计	2.33	2.33	0

图例



综合绿化



主体工程区



预留用地



撒播种草

各防治分区水土保持措施工程量							
防治分区	措施类型	序号	防治措施	单位	方案设计	实际实施	对比
主体工程防治区	工程措施	1	土地整治	hm ²	0.65	0.65	0
		2	灌溉工程	hm ²	0.65	0.65	0
	植物措施	1	综合绿化	hm ²	0.65	0.65	0
		2	洒水抑尘	m ²	500	500	0
预留用地防治区	临时措施	1	密目网苫盖	m ²	9600	9600	0
		2	洒水抑尘	m ²	70	70	0
	工程措施	3	撒播种草	hm ²	0.16	0.16	0

水土保持防治指标完成情况统计表			
评估指标	方案批复目标值	措施实施后指标值	
水土流失治理度	93%	99%	
土壤流失控制比	1.0	1.25	
渣土防护率	92%	95%	
林草植被恢复率	95%	97%	
林草覆盖率	24%	27.90%	

宁夏知光科技有限公司

核定	王鑫	盐池县冯记沟乡马儿庄村粪污资源化利用及畜禽无害化处理项目	初设	设计
审查	王鑫		水土保持	部分
校核	王鑫	项目水土保持设施竣工验收图		
设计	王鑫			
制图	王鑫	比例	见图	日期
描图	王鑫	图号	2023年12月	
			附图3	



附图4 2022年10月 项目开工前遥感影像图



附图5 2023年11月 项目建成后遥感影像图