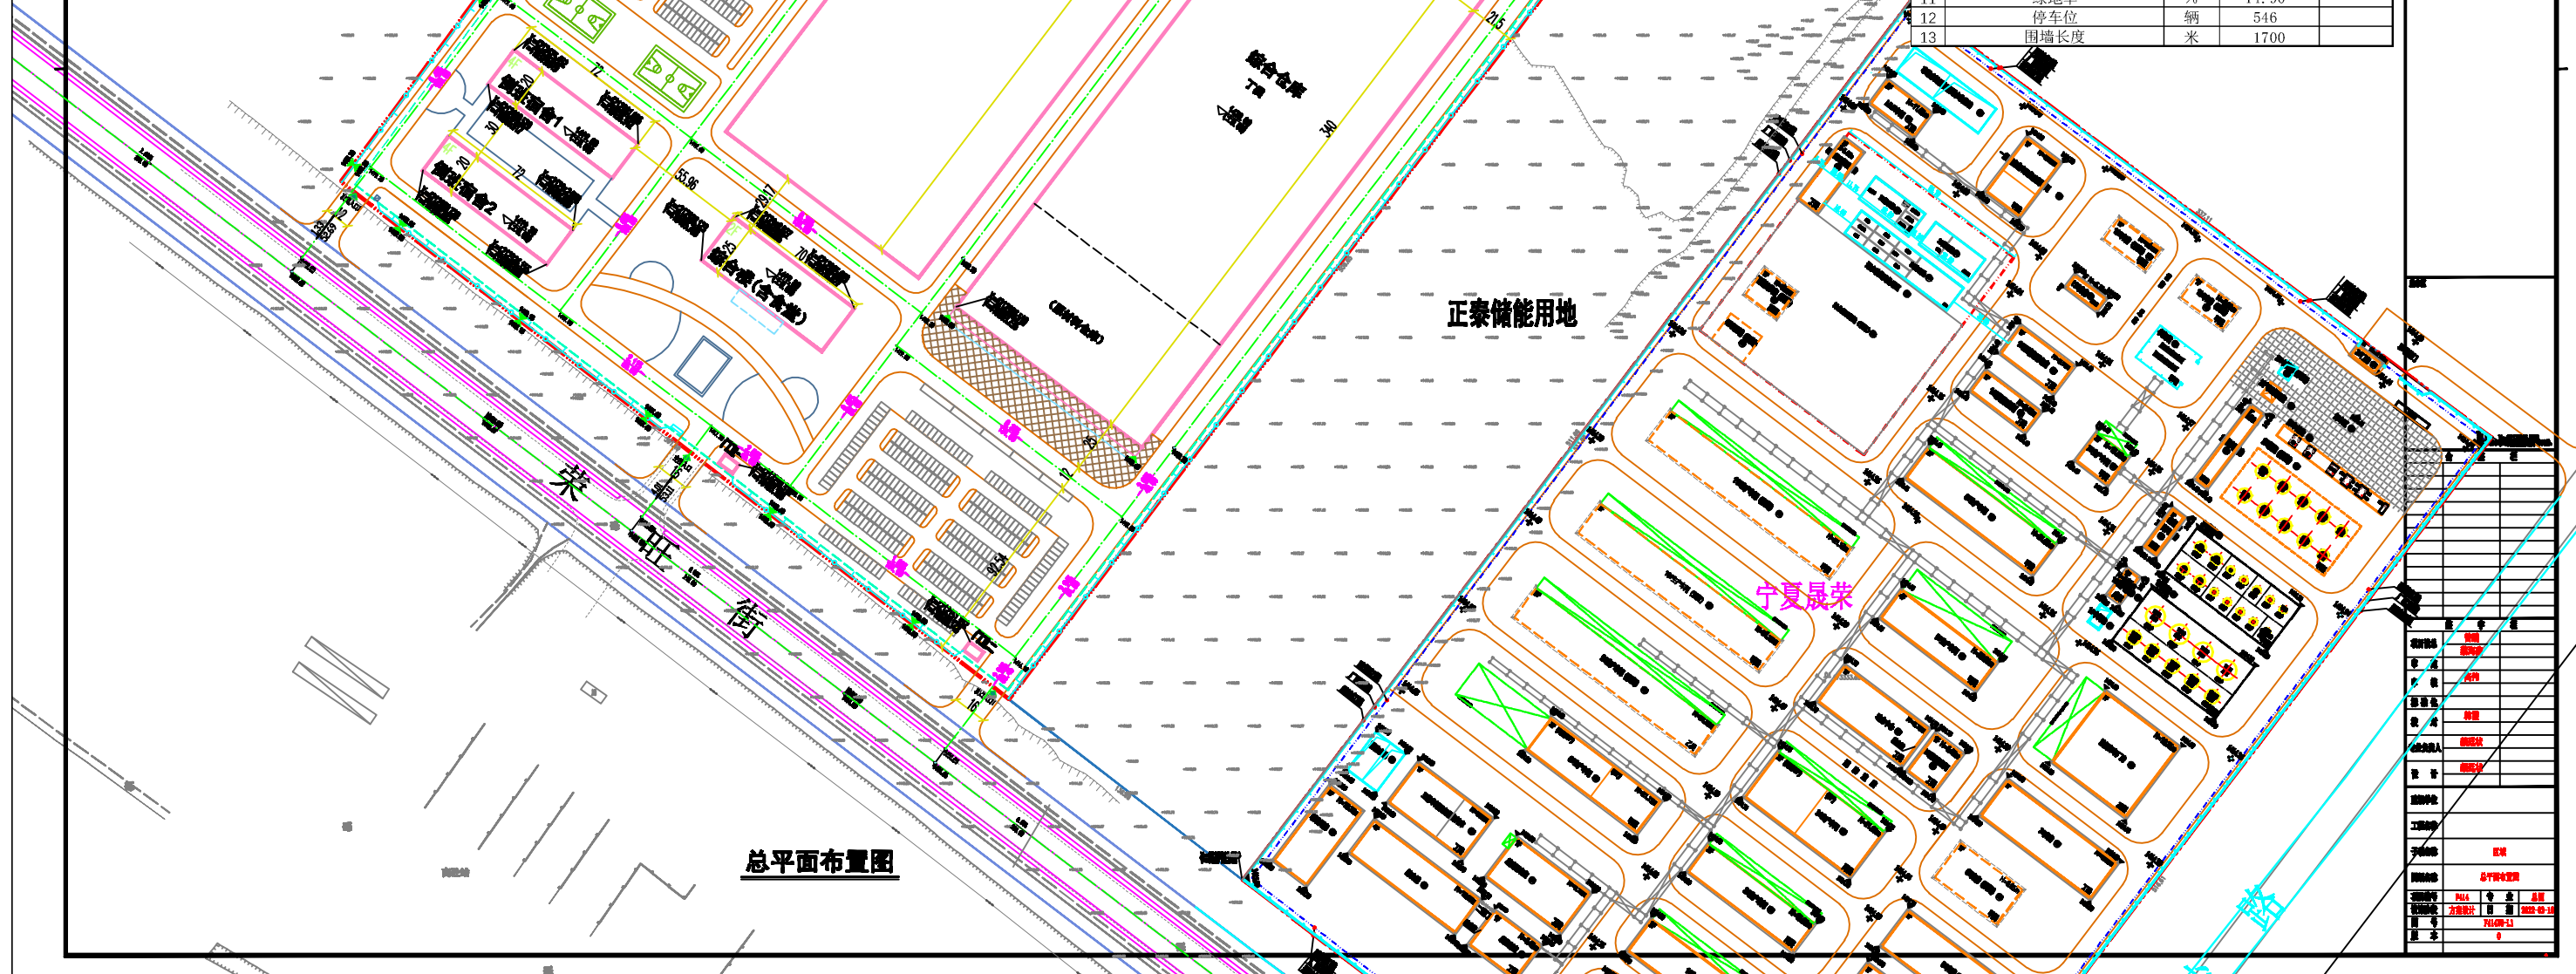


1	组件厂房	—	—	10	22.00	10	22.00	10	40.10	10	85.78	10	22.00	15	> 100	10	29.17	10	25.00
2	成品仓库	10	22.00	—	—	10	> 100	10	> 100	10	> 100	10	> 100	15	> 100	10	47.12	10	> 100
3	逆变器厂房	10	22.00	10	> 100	—	—	10	> 100	10	> 100	10	26.00	15	26.00	10	> 100	10	18.00
4	倒班宿舍1	10	40.10	10	> 100	10	> 100	—	—	10	30.00	10	> 100	30	> 100	10	55.96	10	> 100
5	倒班宿舍2	10	85.78	10	> 100	10	> 100	10	30.00	—	—	10	> 100	30	> 100	10	61.29	10	> 100
6	固废库及垃圾站	10	22.00	10	> 100	10	26.00	10	> 100	10	> 100	—	—	15	19.00	10	> 100	10	> 100
7	油化库	15	> 100	15	> 100	15	26.00	30	> 100	30	> 100	15	19.00	—	—	30	> 100	30	> 100
8	综合楼	10	29.17	10	47.12	10	> 100	10	55.96	10	61.29	10	> 100	30	> 100	—	—	10	> 100
9	动力站	10	25.00	10	> 100	10	18.00	10	> 100	10	> 100	10	> 100	15	> 100	10	> 100	—	—

建筑物一览表										
序号	建筑物名称	层数	建筑物占地 面积㎡	建筑面积㎡	计算容积率 面积㎡	结构形式	高度 m	火灾危险性 类别	耐火等级	备注
1	组件厂房	一层	38300.00	39300.00	77600.00	钢结构	11.40	丁类	二级	
2	成品仓库	一层	36950.00	37950.00	74900.00	钢结构	11.40	丙类	二级	含原材料仓库
3	逆变器厂房	一层	12710.00	13510.00	26220.00	钢结构	11.40	丁类	二级	
4	倒班宿舍1	四层	1450.00	5880.00	5800.00	混凝土框架	14.10	/	二级	非生产性
5	倒班宿舍2	四层	1450.00	5880.00	5800.00	混凝土框架	14.10	/	二级	非生产性
6	固废库及垃圾站	一层	2150.00	2150.00	2020.00	混凝土框架	6.00	丁类	二级	
7	油化库	一层	350.00	350.00	680.00	混凝土框架	6.00	甲类	二级	
8	综合楼	两层	1800.00	3600.00	3000.00	混凝土框架	8.10	/	二级	非生产性
9	动力站	一层	2950.00	2950.00	250.00	混凝土框架	6.00	丁类	二级	非生产性
10	门卫一	一层	50.00	50.00	50.00	混凝土框架	4.50	/	二级	非生产性
11	门卫二	一层	50.00	50.00	50.00	混凝土框架	4.50	/	二级	非生产性
合 计			98210.00	111670.00	196370.00					

注：厂房层高或高度超过8米的，计容面积按两层计算。

主要经济技术指标				
序号	项 目	单位	指标	备注
1	总用地面积	m ²	199999.23	约合300亩
2	总建筑面积	m ²	111670.00	
3	计容建筑面积	m ²	196370.00	
4	建筑基底总面积	m ²	98210.00	
5	道路广场总面积	m ²	64500.00	
6	绿地总面积	m ²	29800.00	
7	非生产设施用地面积	m ²	13000.00	
8	非生产设施占总用地面积比例	%	6.50	≤7%
9	容积率	—	0.98	
10	建筑密度	%	49.11	
11	绿地率	%	14.90	
12	停车位	辆	546	
13	围墙长度	米	1700	

[illegible]