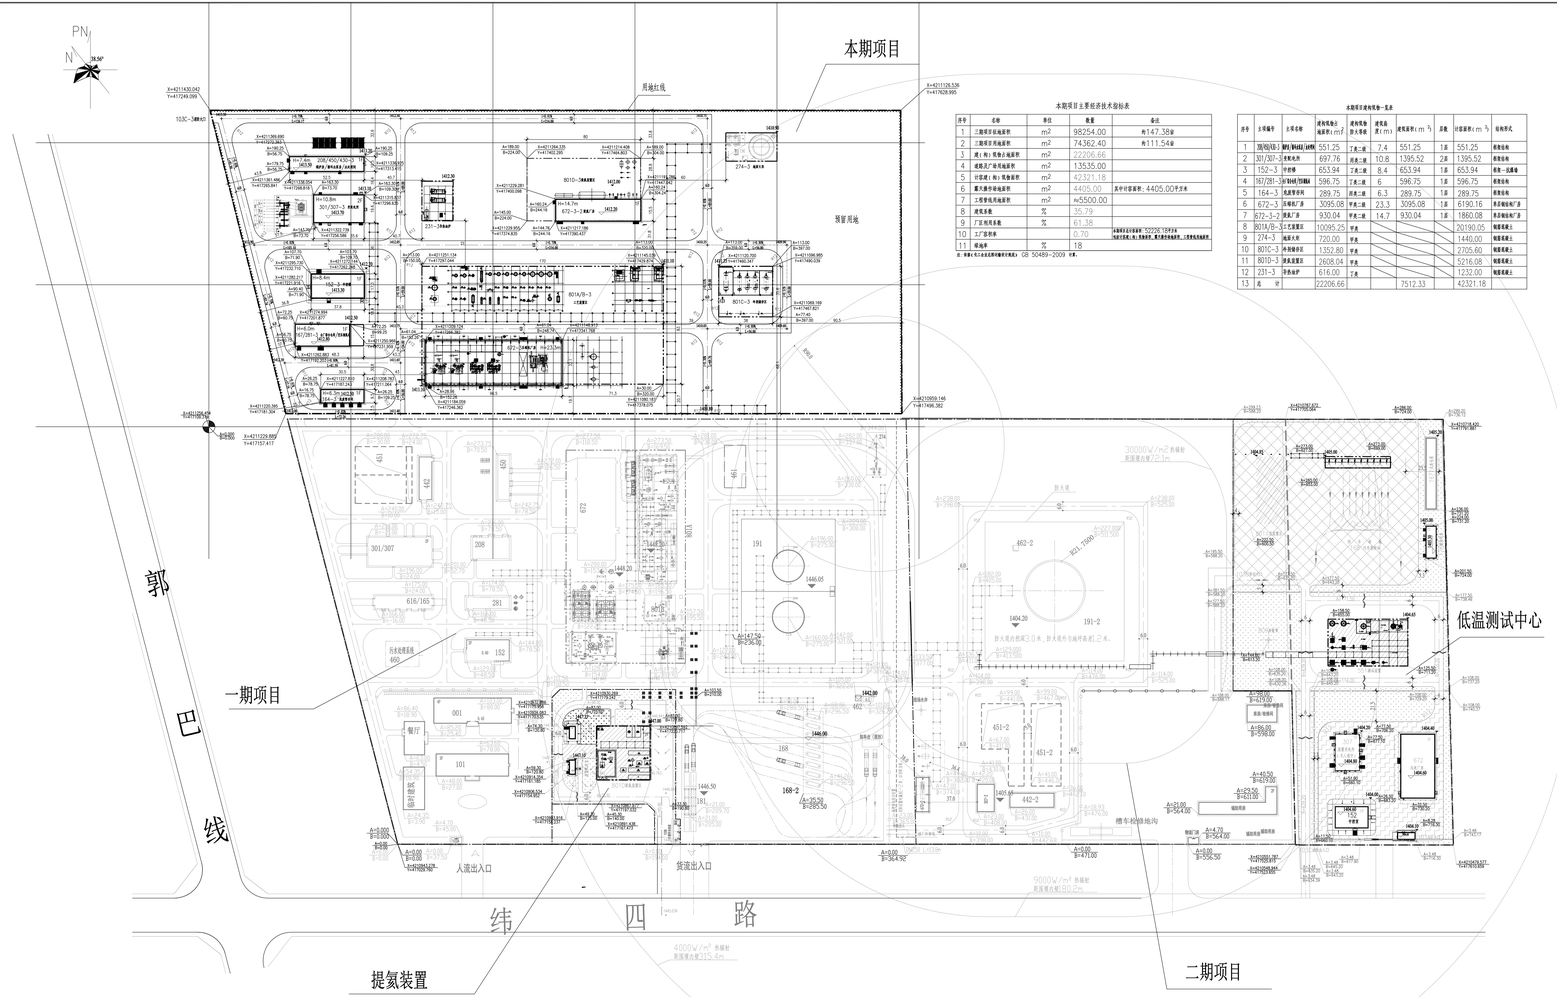
本期项目
预留用地
一期项目
二期项目
低温测试中心
提氮装置
人流出入口
货流出入口
槽车检修地坑
污水处理系统
餐厅
郭巴线
纬四路
PN
N
38.56°
X=4211430.042
Y=417248.099
103C-3蒸汽机
X=4211326.536
Y=417628.995
X=4211229.899
Y=417157.417
Y=417496.382
X=4211330.265
Y=417181.304
8010-3氮氧化物
8014/B-3
8010C-3
672-2-3
274-3
301/307-3
