


宁夏东兴石化科技有限公司盐三脱油气伴生资源综合利用项目

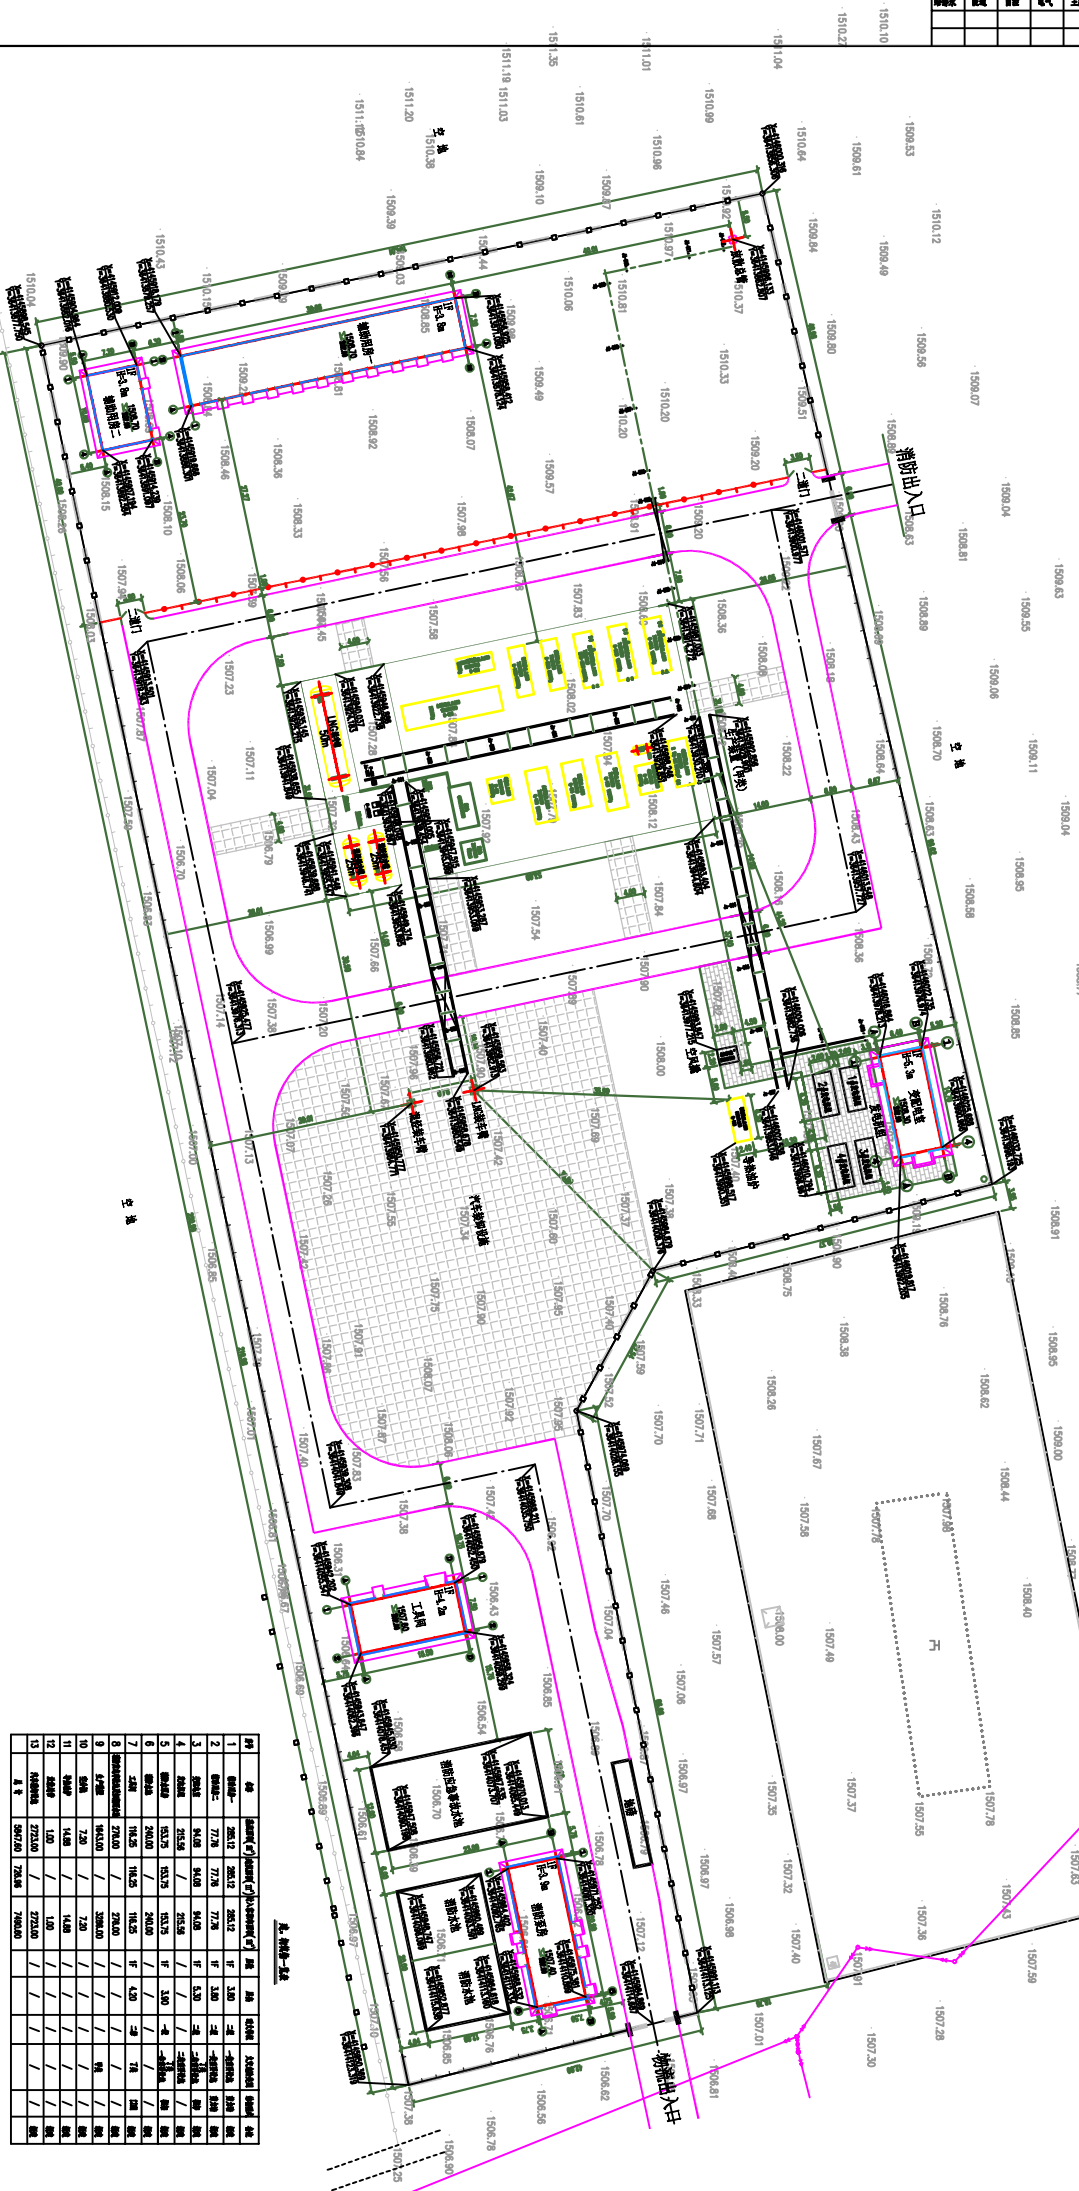

1.1


1. 本图比例尺为1:300。



