

# 盐池长兴府总平面图

绿化面积一览表

绿化编号	面积 (m <sup>2</sup> )	绿化编号	面积 (m <sup>2</sup> )
G1	151.1	G9	120.3
G2	3174.5	G10	149.4
G3	126.3	G11	145.1
G4	166.5	G12	120.1
G5	126.3	G13	39
G6	844.8	G14	79.8
G7	1816.2	G15	77
G8	75	G16	90.5
合计			7301.9

■ 会签 Joint Check up	
总图	给排水
建筑	暖通
结构	电气


■ 备注 Note


■ 设计阶段 Design Stage

方案	初设	报规	招标	施工
----	----	----	----	----

■ 平面示意 Plane Diagram

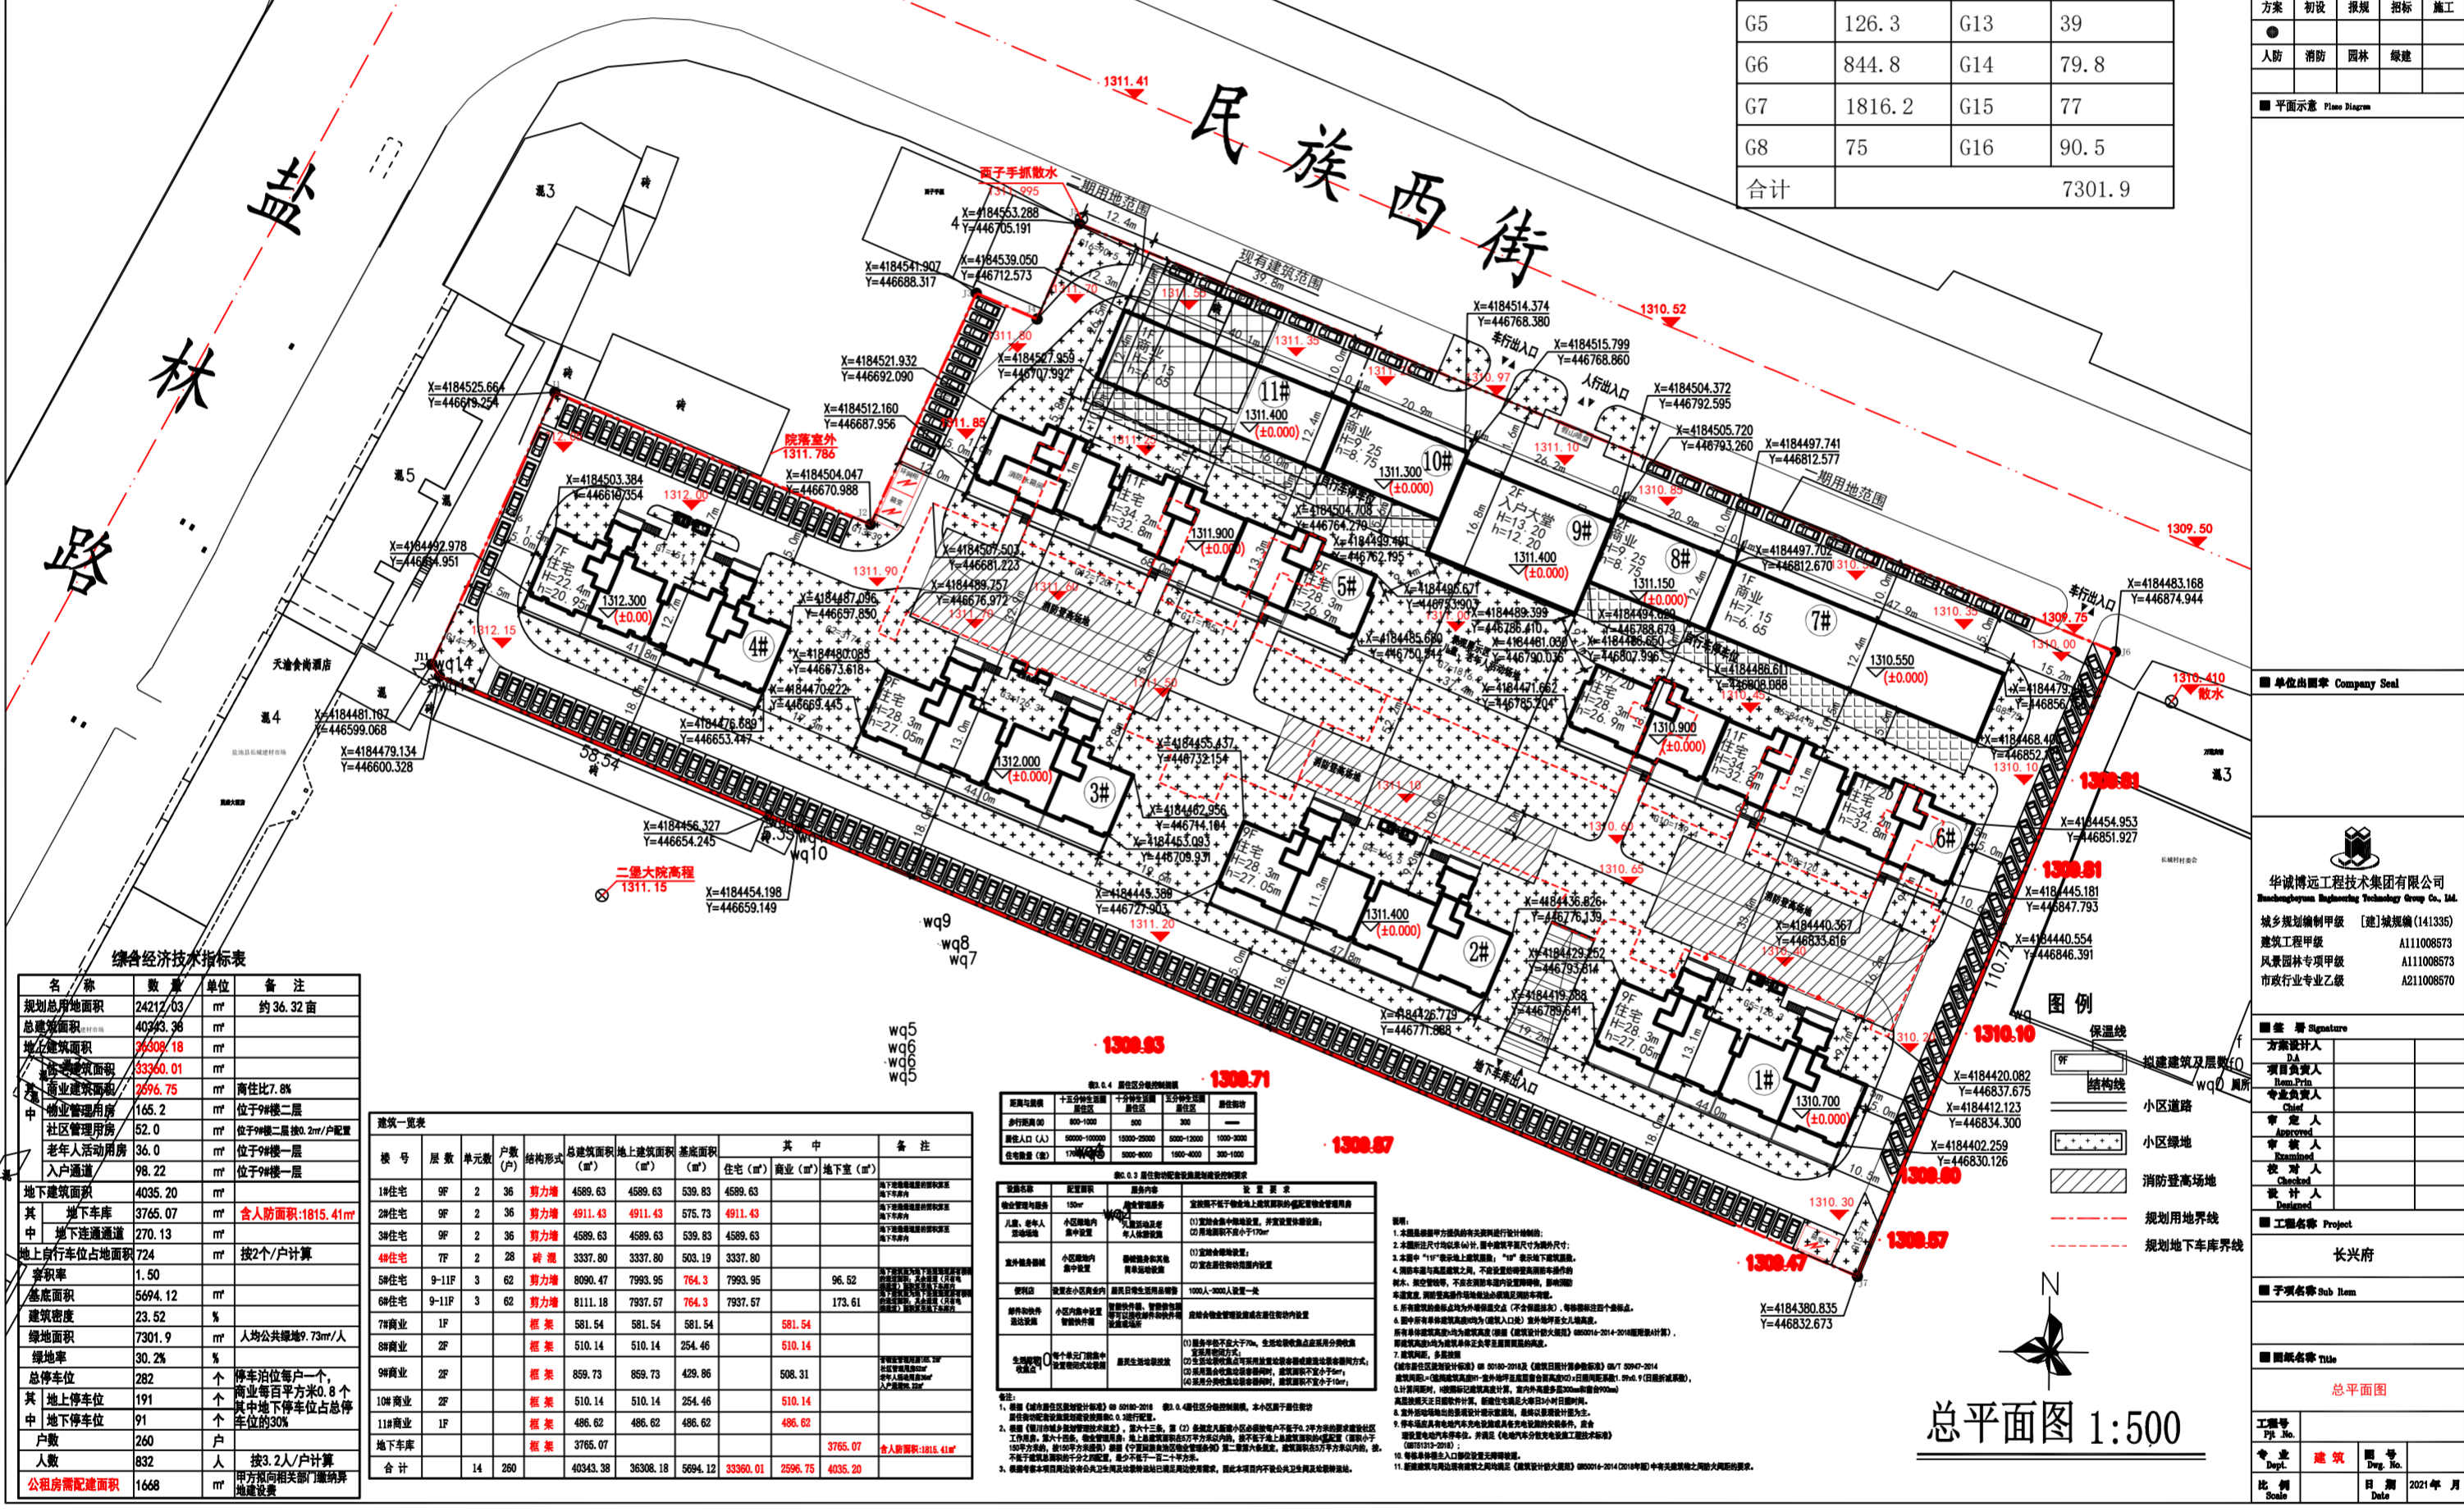

综合经济技术指标表

名称	数量	单位	备注

楼栋一览表

楼号	层数	单元数	户型	结构形式	总建筑面积 (m <sup>2</sup> )	地上建筑面积 (m <sup>2</sup> )	地下建筑面积 (m <sup>2</sup> )	其中	备注
1#住宅	9F	2	36	剪力墙	4589.63	4589.63	539.83	4589.63	
2#住宅	9F	2	36	剪力墙	4911.43	4911.43	575.73	4911.43	
3#住宅	9F	2	36	剪力墙	4589.63	4589.63	539.83	4589.63	
地下车库					3765.07			3765.07	含人防面积: 1815.41㎡

图例

- 新建建筑及层数
- 小区道路
- 小区绿地
- 消防登高场地
- 规划用地界线
- 规划地下车库界线

比例尺: 1:500


城乡规划编制甲级 [建] 城规编(141335)  
建筑工程专业甲级 A111008573  
风景园林专项甲级 A111008573  
市政行业专业乙级 A211008570


项目名称: 长兴府  
工程名称: 长兴府  
图名: 总平面图

日期: 2021年 月 日