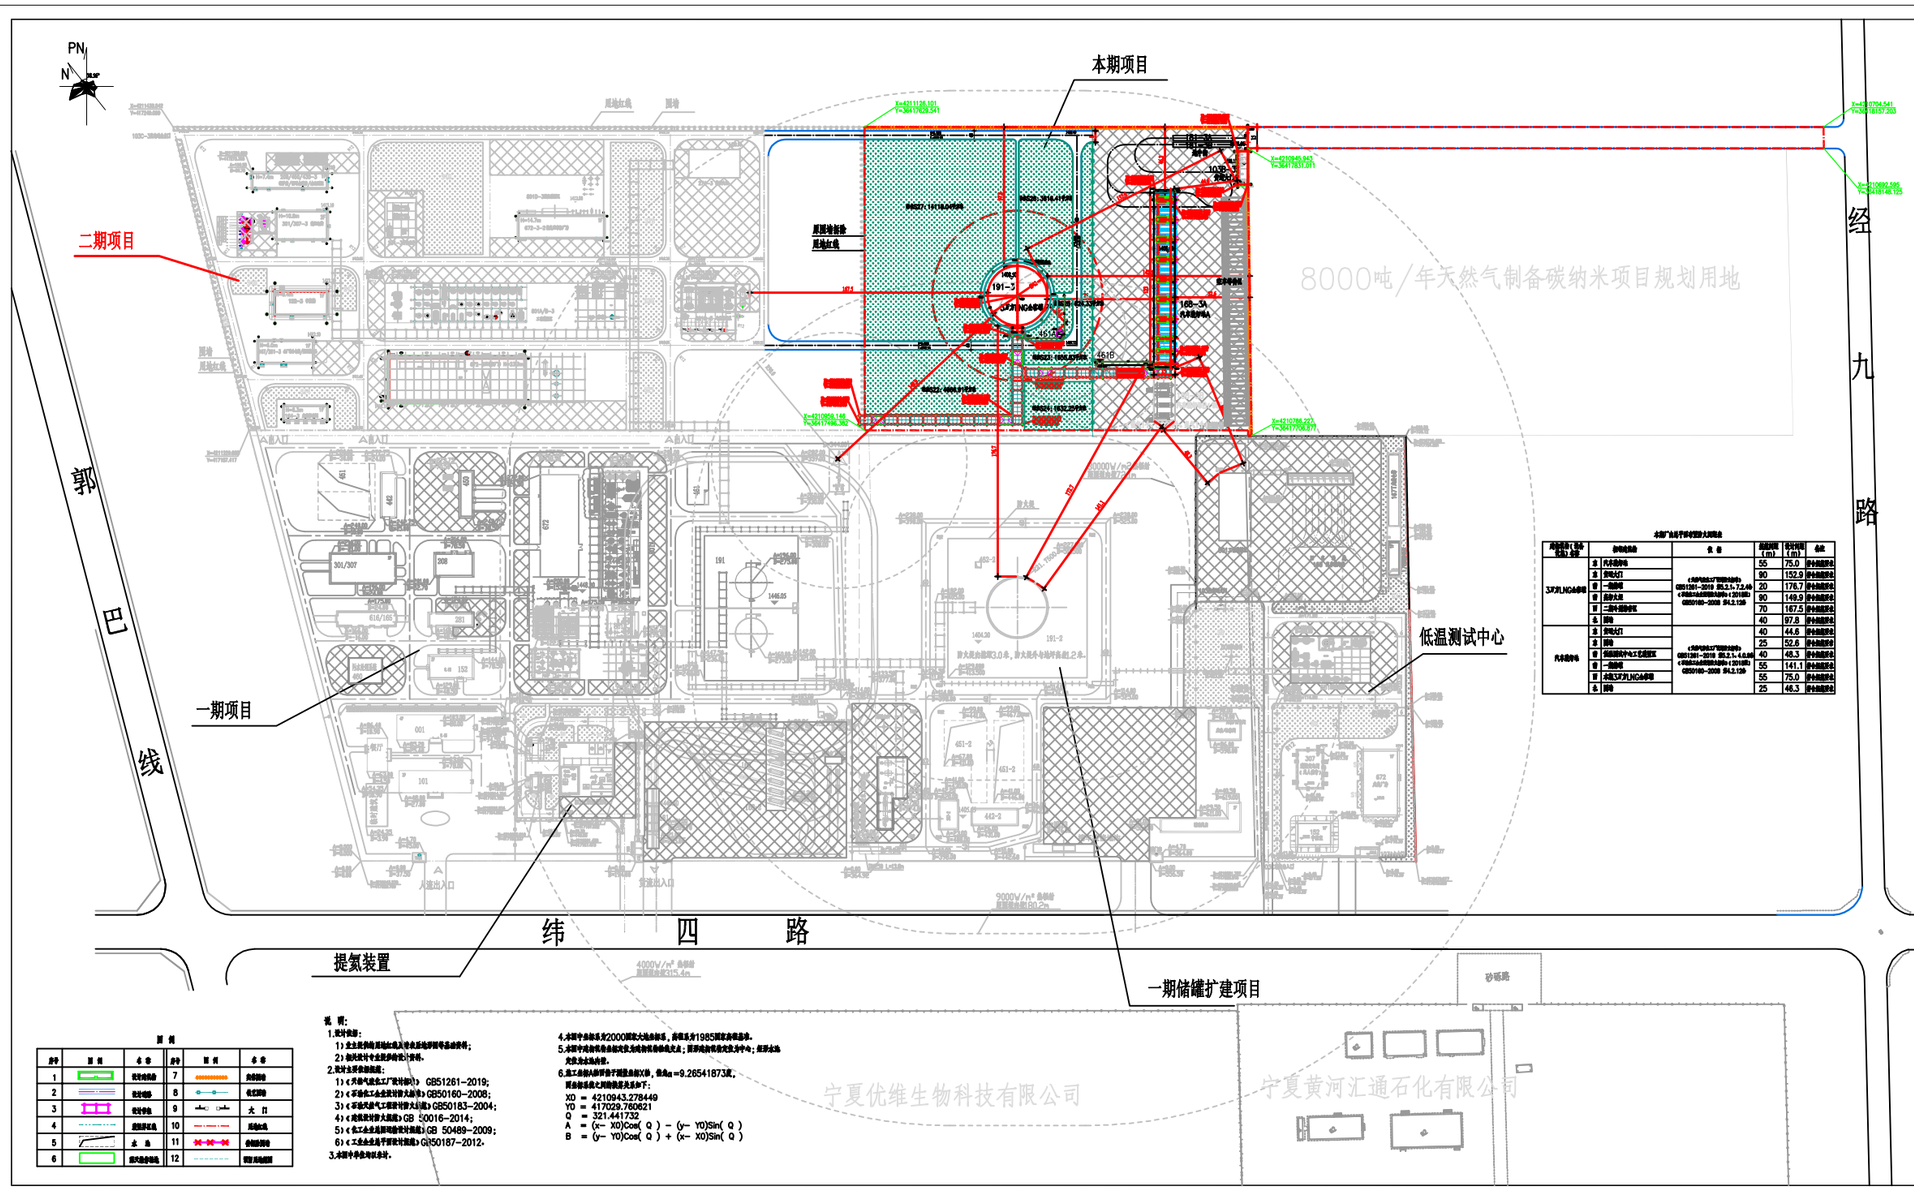
本期项目
二期项目
一期项目
低温测试中心
提氨装置
一期储罐扩建项目
郭巴线
纬四路
经九路
8000吨/年天然气制备碳纳米项目规划用地
宁夏优维生物科技有限公司
宁夏黄河汇通石化有限公司
砂砾路
191-3
NCA合成塔
191-2
103B-3
168-3A
451-2
442-2
672-2
301/307
208
152
101
616/165
672
A出入口
人流出入口
物流出入口
厂区大门
原料卸车区
原料卸车区
原料卸车区