


2025年冯记沟乡冯记沟村和美乡村建设项目——总平面规划图 1:500

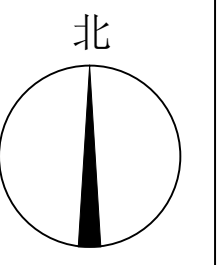

综合经济技术指标


名称	单位	数量	备注
规划用地面积	m ²	7649.91	16368.15 南地块合11.47亩
		8718.24	北地块合13.08亩
混凝土硬化面积	m ²	13076	南地块硬化面积7517m ² , 北地块硬化面积5559m ²
绿地面积	m ²	3294	南地块绿化面积1203m ² , 北地块绿化面积2091m ²
绿地率	%	20.12	
停车位	个	154	南地块车位共计89个, 北地块共计车位65个

绿地一览表

名称	图纸工程量	备注
S1	1403.97m ²	
S2	372.47m ²	
S3	314.45m ²	
S4	373.67m ²	
S5	447.47m ²	
S6	381.51m ²	
总计	3293.54m ²	

总图设计说明

- 一、设计依据
1. 甲方与本院签定的设计合同。
 2. 本图根据当地相关部门提供的用地相关指标设计要求和甲方提供的用地界限、地形图。
 3. 现行国家及宁夏回族自治区的有关设计规范和规定
 - 《总图制图标准》(GB/T50103-2010)；
 - 《建筑设计防火规范》(GB50016-2014 (2018年版))；
 - 《建筑防火通用规范》(GB55037-2022)；
 - 《民用建筑设计统一标准》(GB50352-2019)；
 - 《民用建筑通用规范》(GB55031-2022)；
 - 《建筑与市政工程无障碍通用规范》(GB55019-2021)；
 - 《建筑与市政工程无障碍通用规范》(GB55019-2021)；
 - 《汽车库、修车库、停车场设计防火规范》(GB50067-2014)；
 - 《城镇道路工程施工与质量验收规范》(CJJ1-2008)；
- 二、总平面设计说明
1. 本工程位于冯记沟乡冯记沟村, 项目用地面积16368.15平方米(24.55亩)。
 2. 本图所注尺寸均以毫米计, 建筑标注尺寸为建筑外墙皮尺寸, 坐标点为建筑外墙皮交点, 其余标注尺寸及坐标点均为景观重点部位。
 3. 图中坐标系统采用CGCS2000国家大地坐标系, 高程系统采用1985国家高程系。
 4. 建筑图中所注建筑高度H为室外地面至建筑女儿墙顶高度。
- 三、绿化工程
1. 本工程绿化后期由甲方委托专业景观公司进行绿化设计。

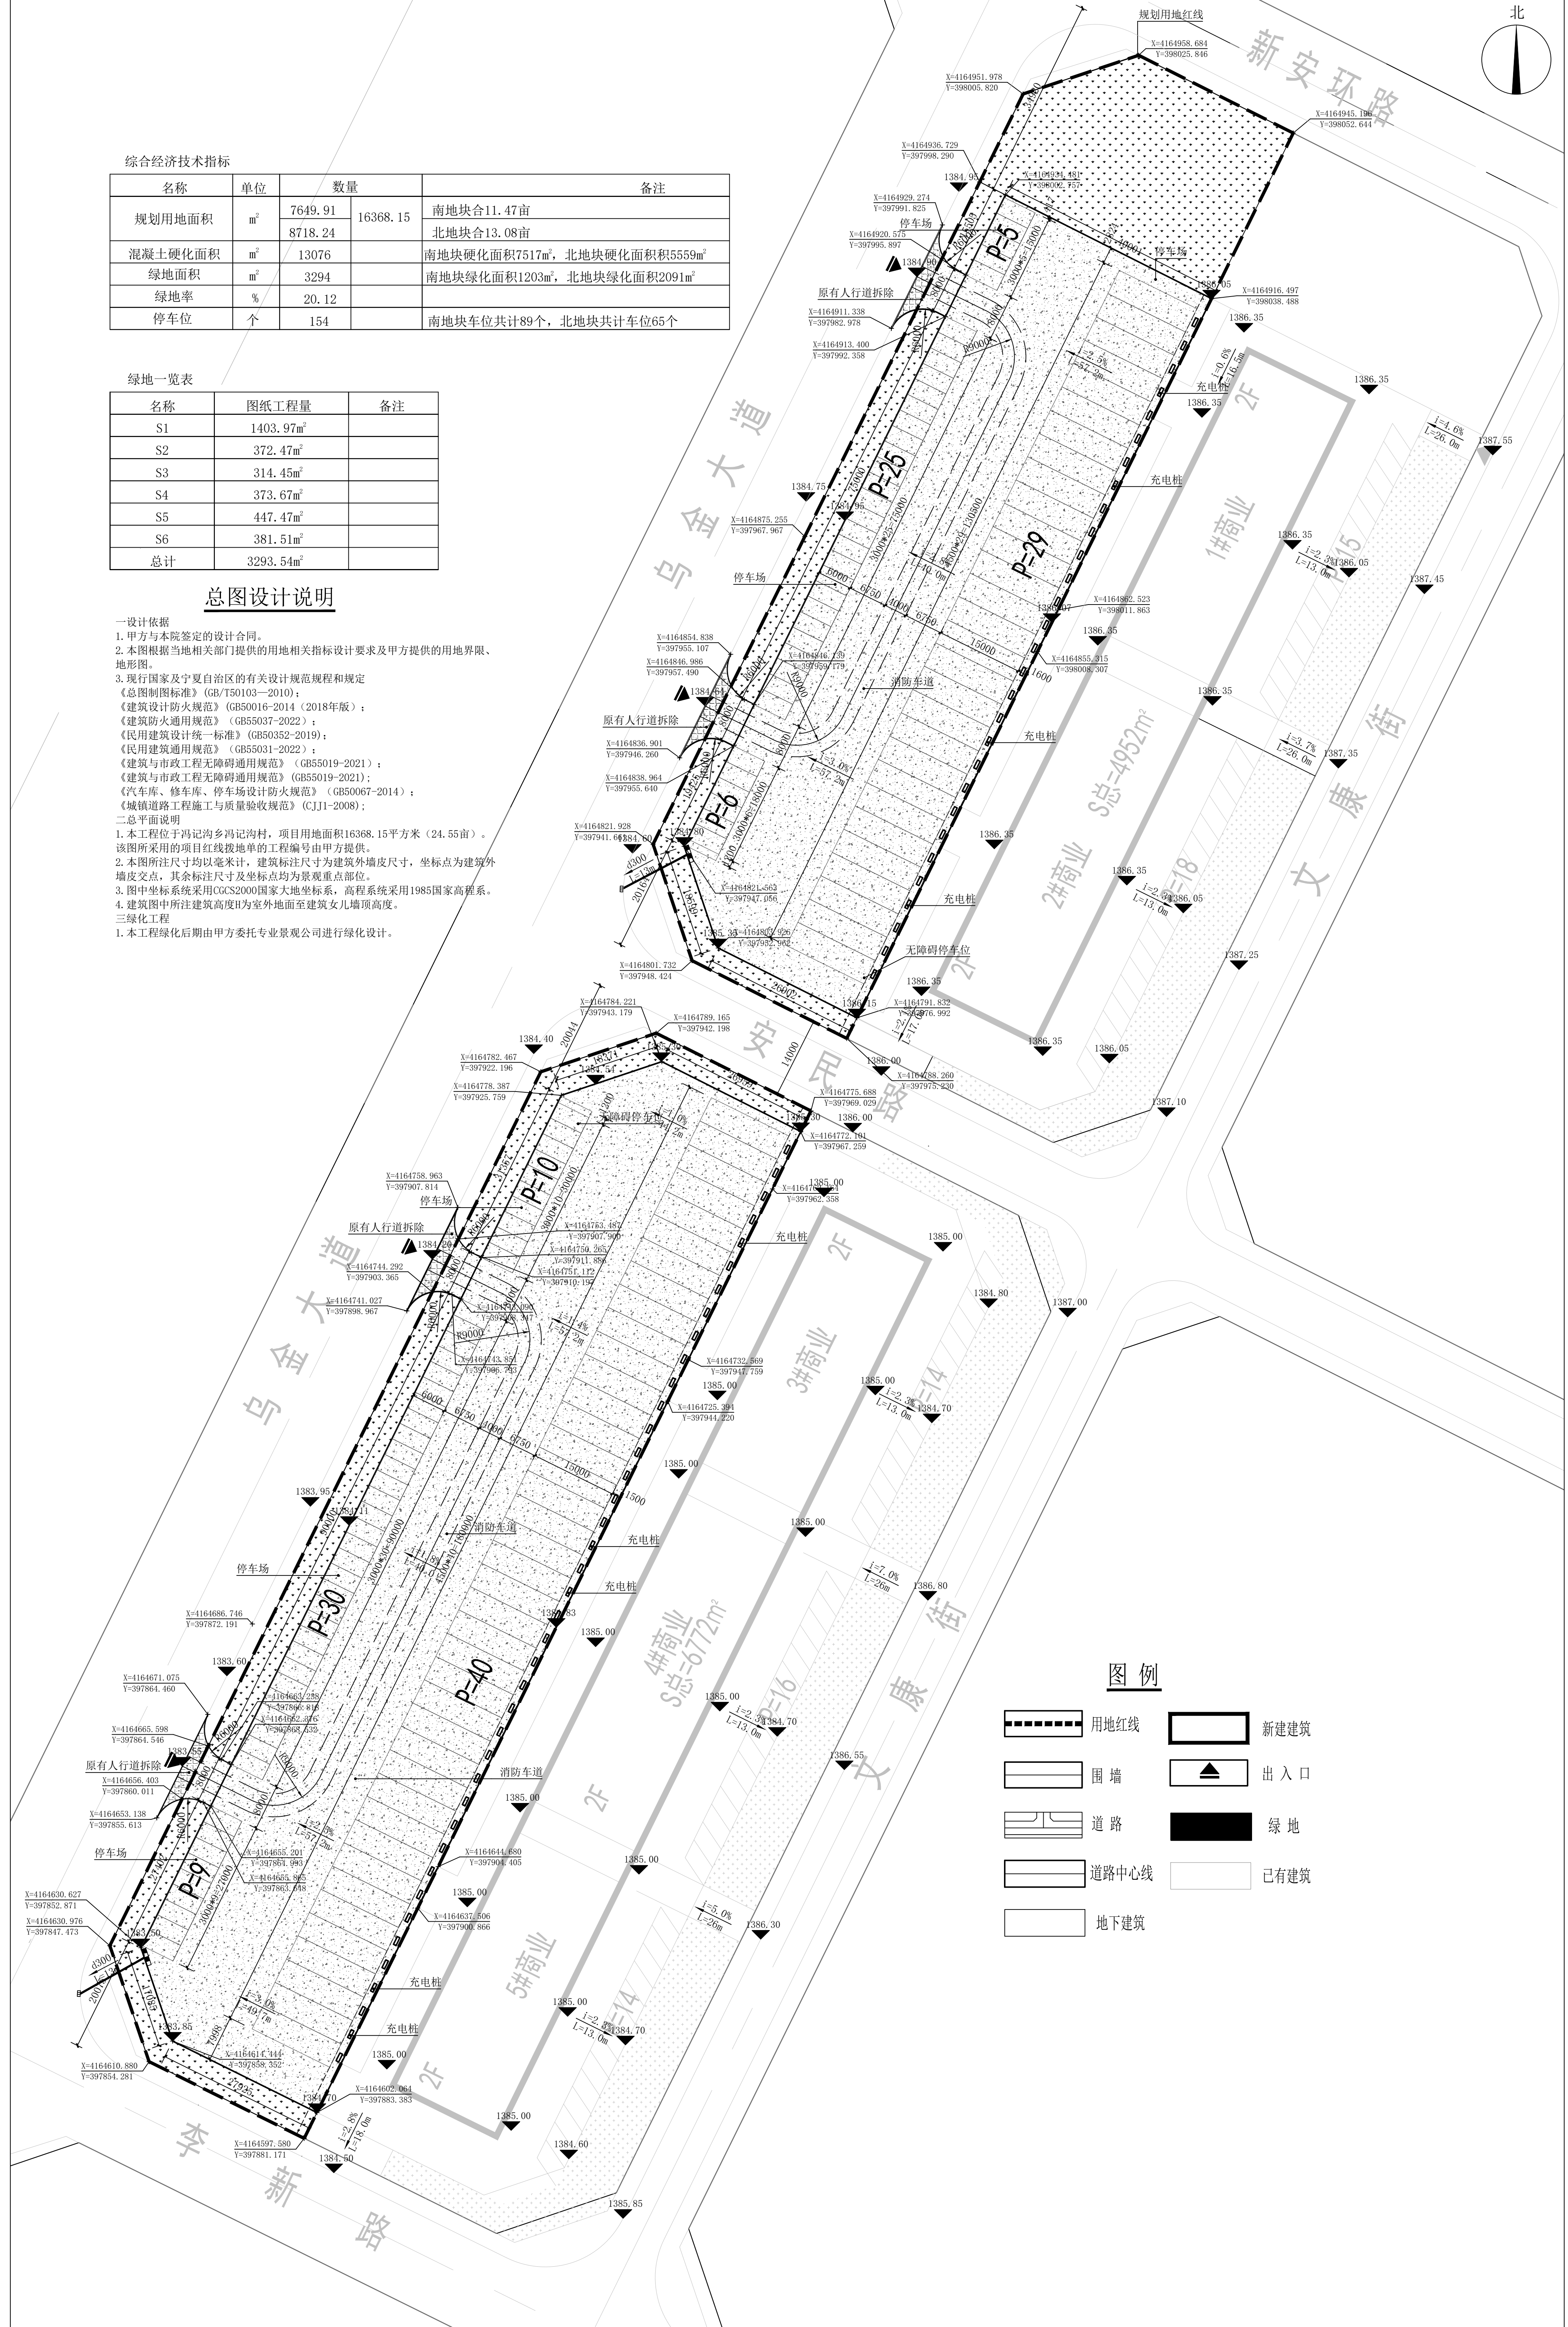

图例

- 用地红线
- 新建建筑
- 围墙
- 出入口
- 道路
- 绿地
- 道路中心线
- 地下建筑

规划总平面图 1:500


