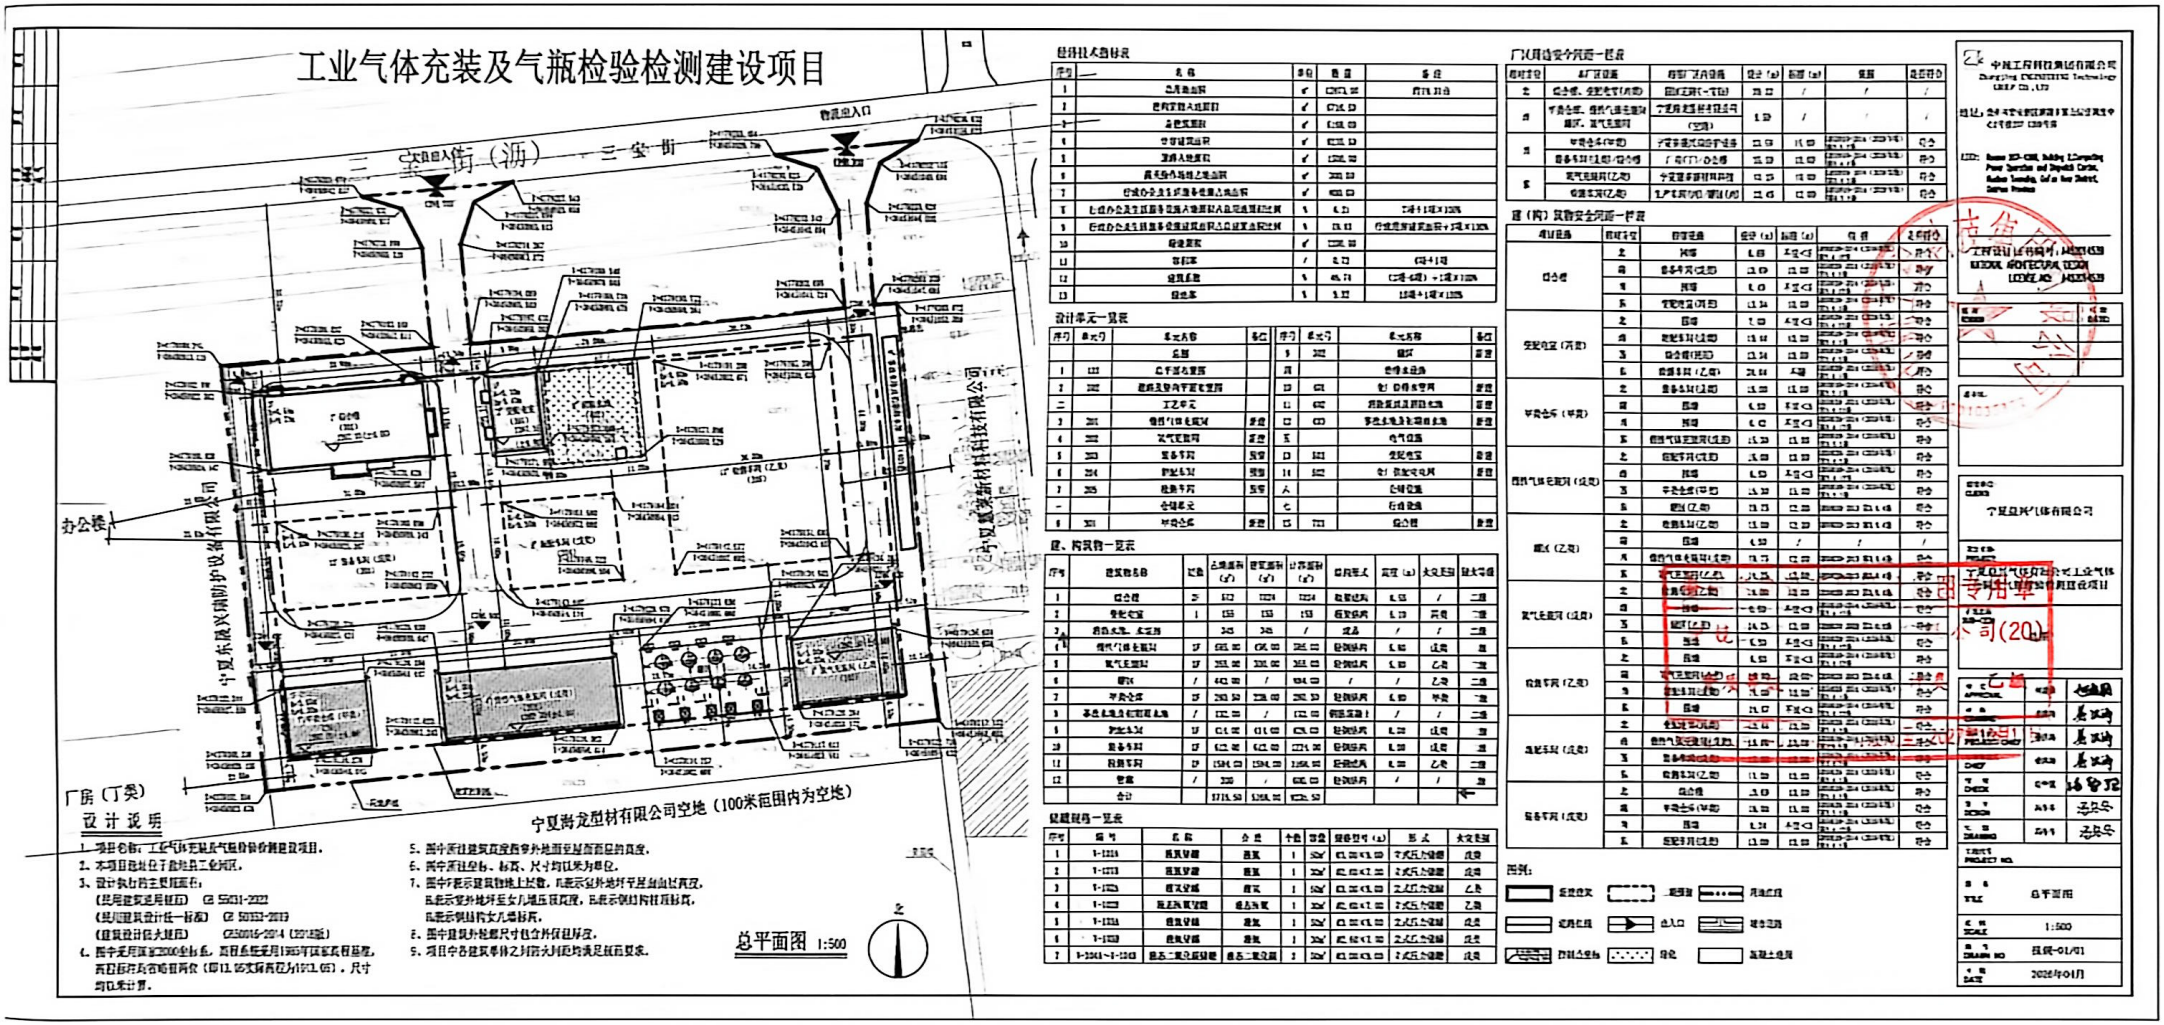工业气体充装及气瓶检验检测建设项目—总平面图