
盐池县王乐井乡狼洞沟村实用性村庄规划（2023-2035年）

狼洞沟村区位图

盐池县在吴忠市的位置

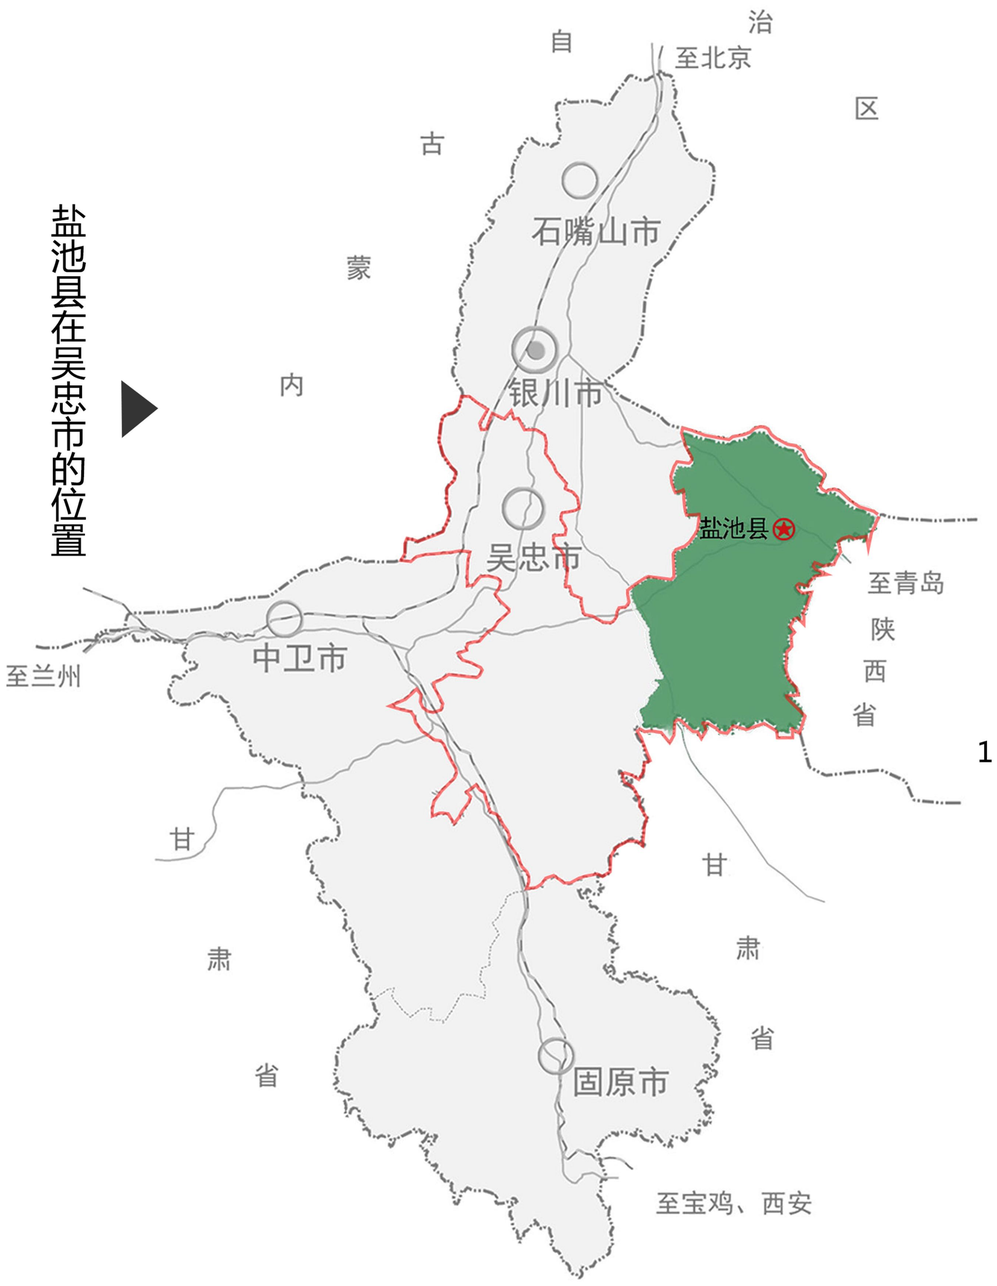

1


2

3

王乐井乡在盐池县的位置




狼洞沟村在王乐井乡的位置

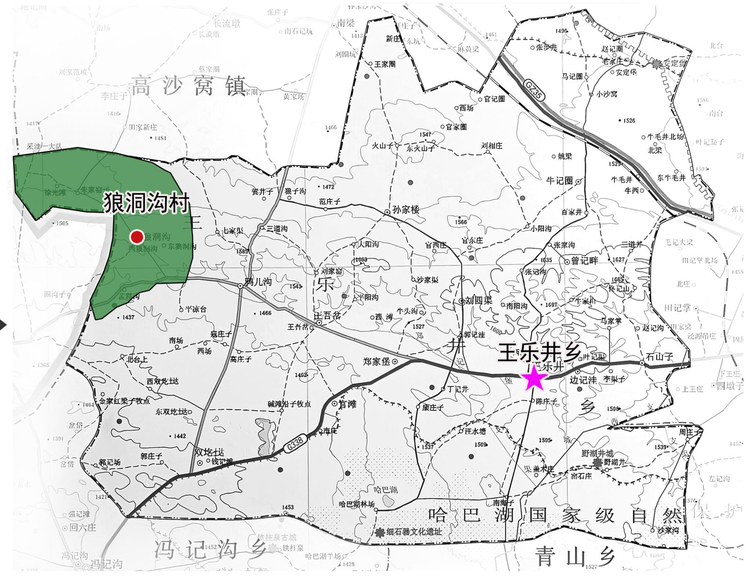

盐池县王乐井乡狼洞沟村实用性村庄规划（2023-2035年）

土地利用现状图

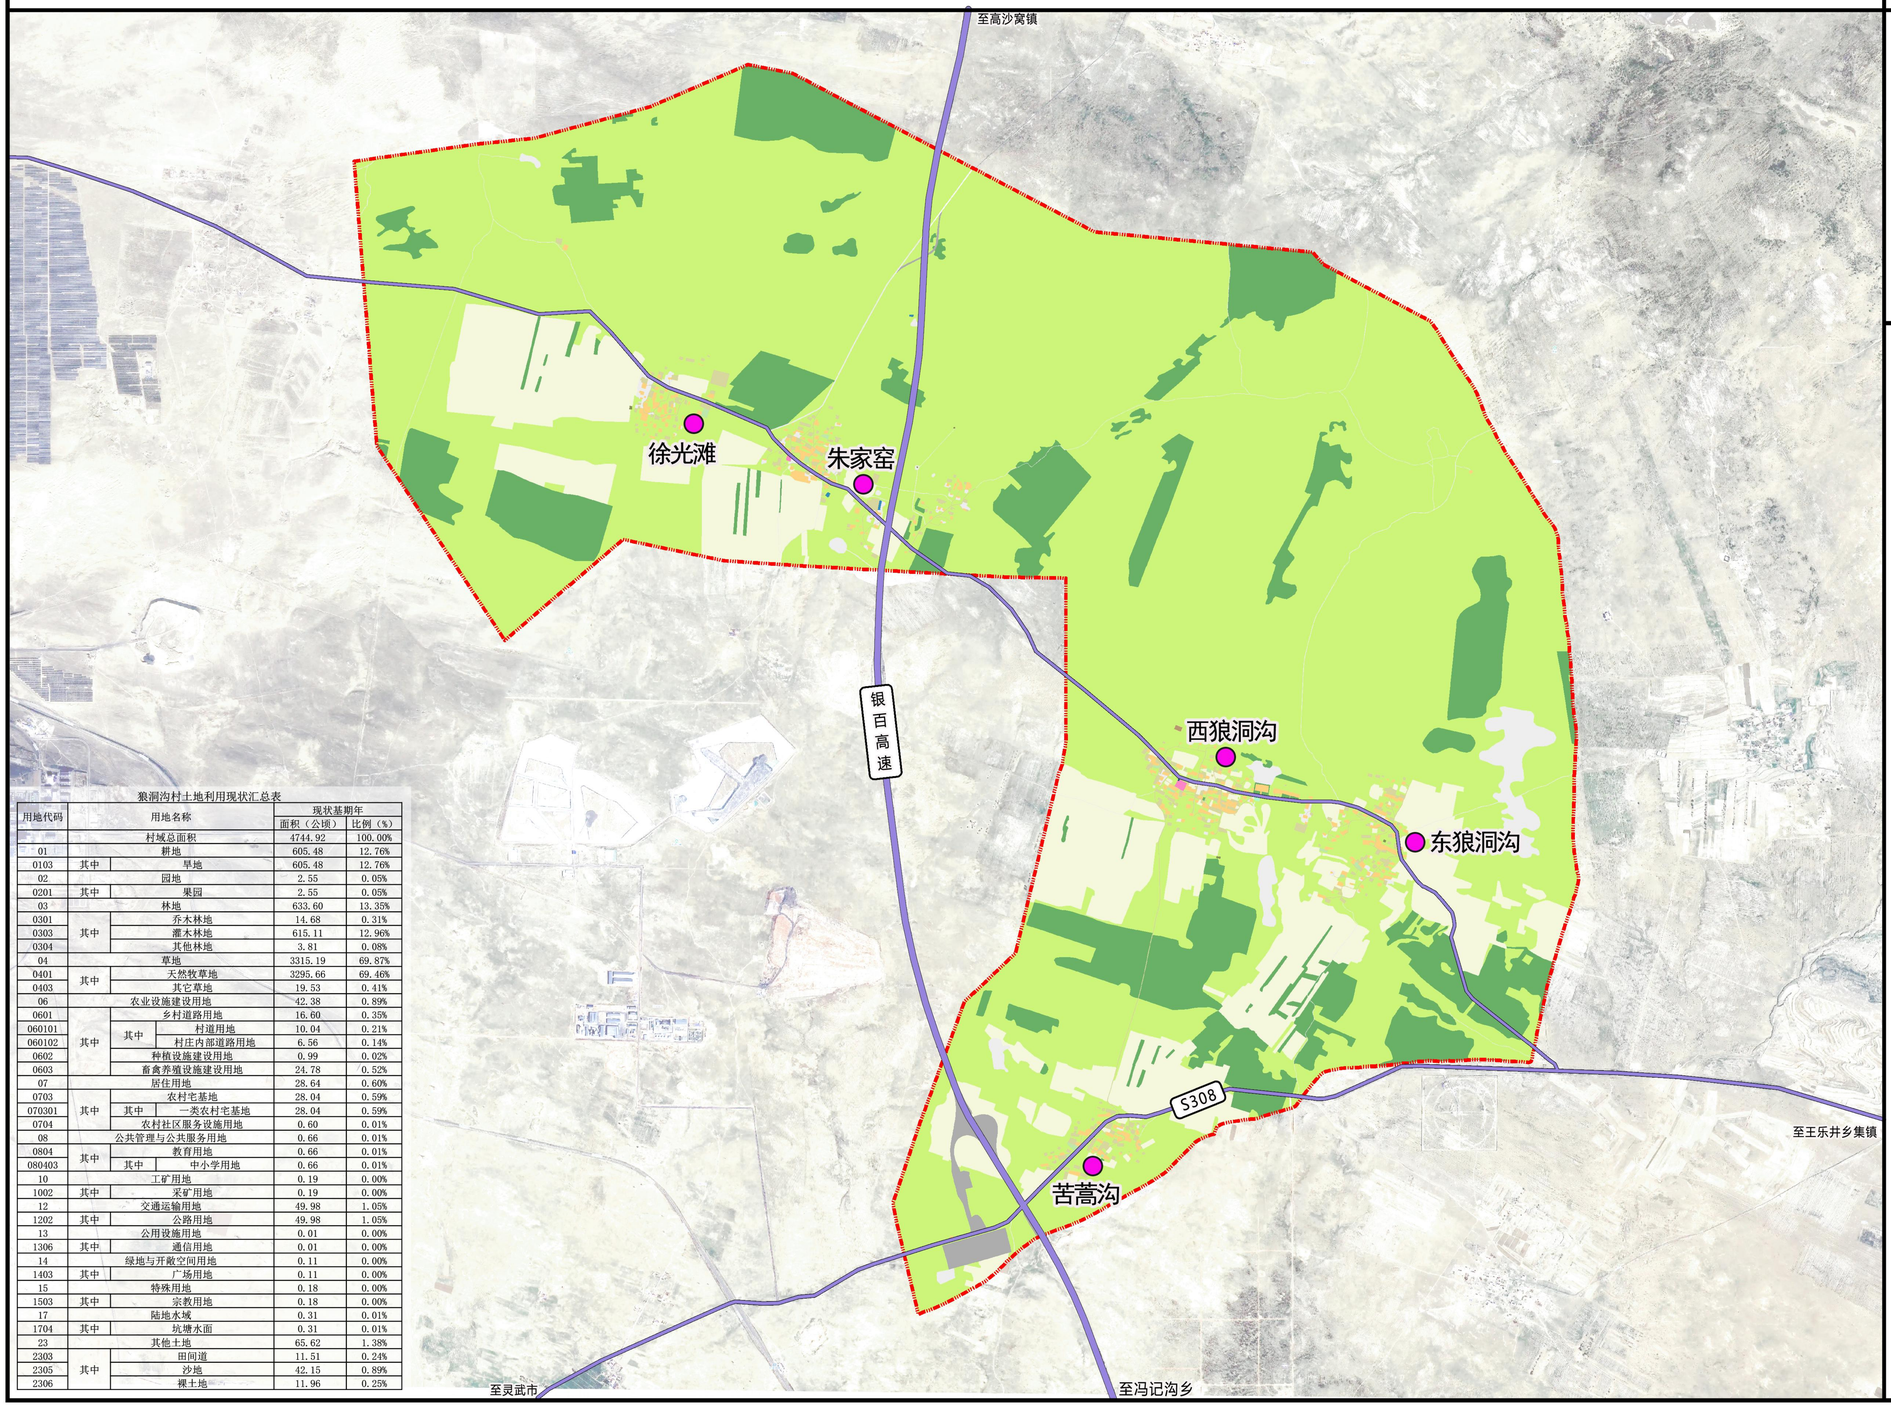

N

0 375 750 1,500 米

图 例


- 一类农村宅基地
- 中小学用地
- 乔木林地
- 公路用地
- 其他林地
- 其他草地
- 农村社区服务设施用地
- 坑塘水面
- 天然牧草地
- 宗教用地
- 广场用地
- 旱地
- 村庄内部道路用地
- 村道用地
- 沙地
- 灌木林地
- 田间道
- 畜禽养殖设施建设用地
- 种植设施建设用地
- 裸土地
- 通信用地
- 采矿用地

狼洞沟村土地利用现状汇总表

用地代码	用地名称			现状基期年	
				面积（公顷）	比例（%）
	村域总面积			4744.92	100.00%
01	耕地			605.48	12.76%
0103	其中	旱地		605.48	12.76%
02	园地			2.55	0.05%
0201	其中	果园		2.55	0.05%
03	林地			633.60	13.35%
0301	其中	乔木林地		14.68	0.31%
0303		灌木林地		615.11	12.96%
0304		其他林地		3.81	0.08%
04	草地			3315.19	69.87%
0401	其中	天然牧草地		3295.66	69.46%
0403		其它草地		19.53	0.41%
06	农业设施建设用地			42.38	0.89%
0601	其中	乡村道路用地		16.60	0.35%
060101		其中	村道用地	10.04	0.21%
060102			村庄内部道路用地	6.56	0.14%
0602		种植设施建设用地		0.99	0.02%
0603		畜禽养殖设施建设用地		24.78	0.52%
07	居住用地			28.64	0.60%
0703	其中	农村宅基地		28.04	0.59%
070301		其中	一类农村宅基地	28.04	0.59%
0704		农村社区服务设施用地		0.60	0.01%
08	公共管理与公共服务用地			0.66	0.01%
0804	其中	教育用地		0.66	0.01%
080403		其中	中小学用地	0.66	0.01%
10	工矿用地			0.19	0.00%
1002	其中	采矿用地		0.19	0.00%
12	交通运输用地			49.98	1.05%
1202	其中	公路用地		49.98	1.05%
13	公用设施用地			0.01	0.00%
1306	其中	通信用地		0.01	0.00%
14	绿地与开敞空间用地			0.11	0.00%
1403	其中	广场用地		0.11	0.00%
15	特殊用地			0.18	0.00%
1503	其中	宗教用地		0.18	0.00%
17	陆地水域			0.31	0.01%
1704	其中	坑塘水面		0.31	0.01%
23	其他土地			65.62	1.38%
2303	其中	田间道		11.51	0.24%
2305		沙地		42.15	0.89%
2306		裸土地		11.96	0.25%

盐池县王乐井乡狼洞沟村实用性村庄规划（2023-2035年）

土地权属现状图

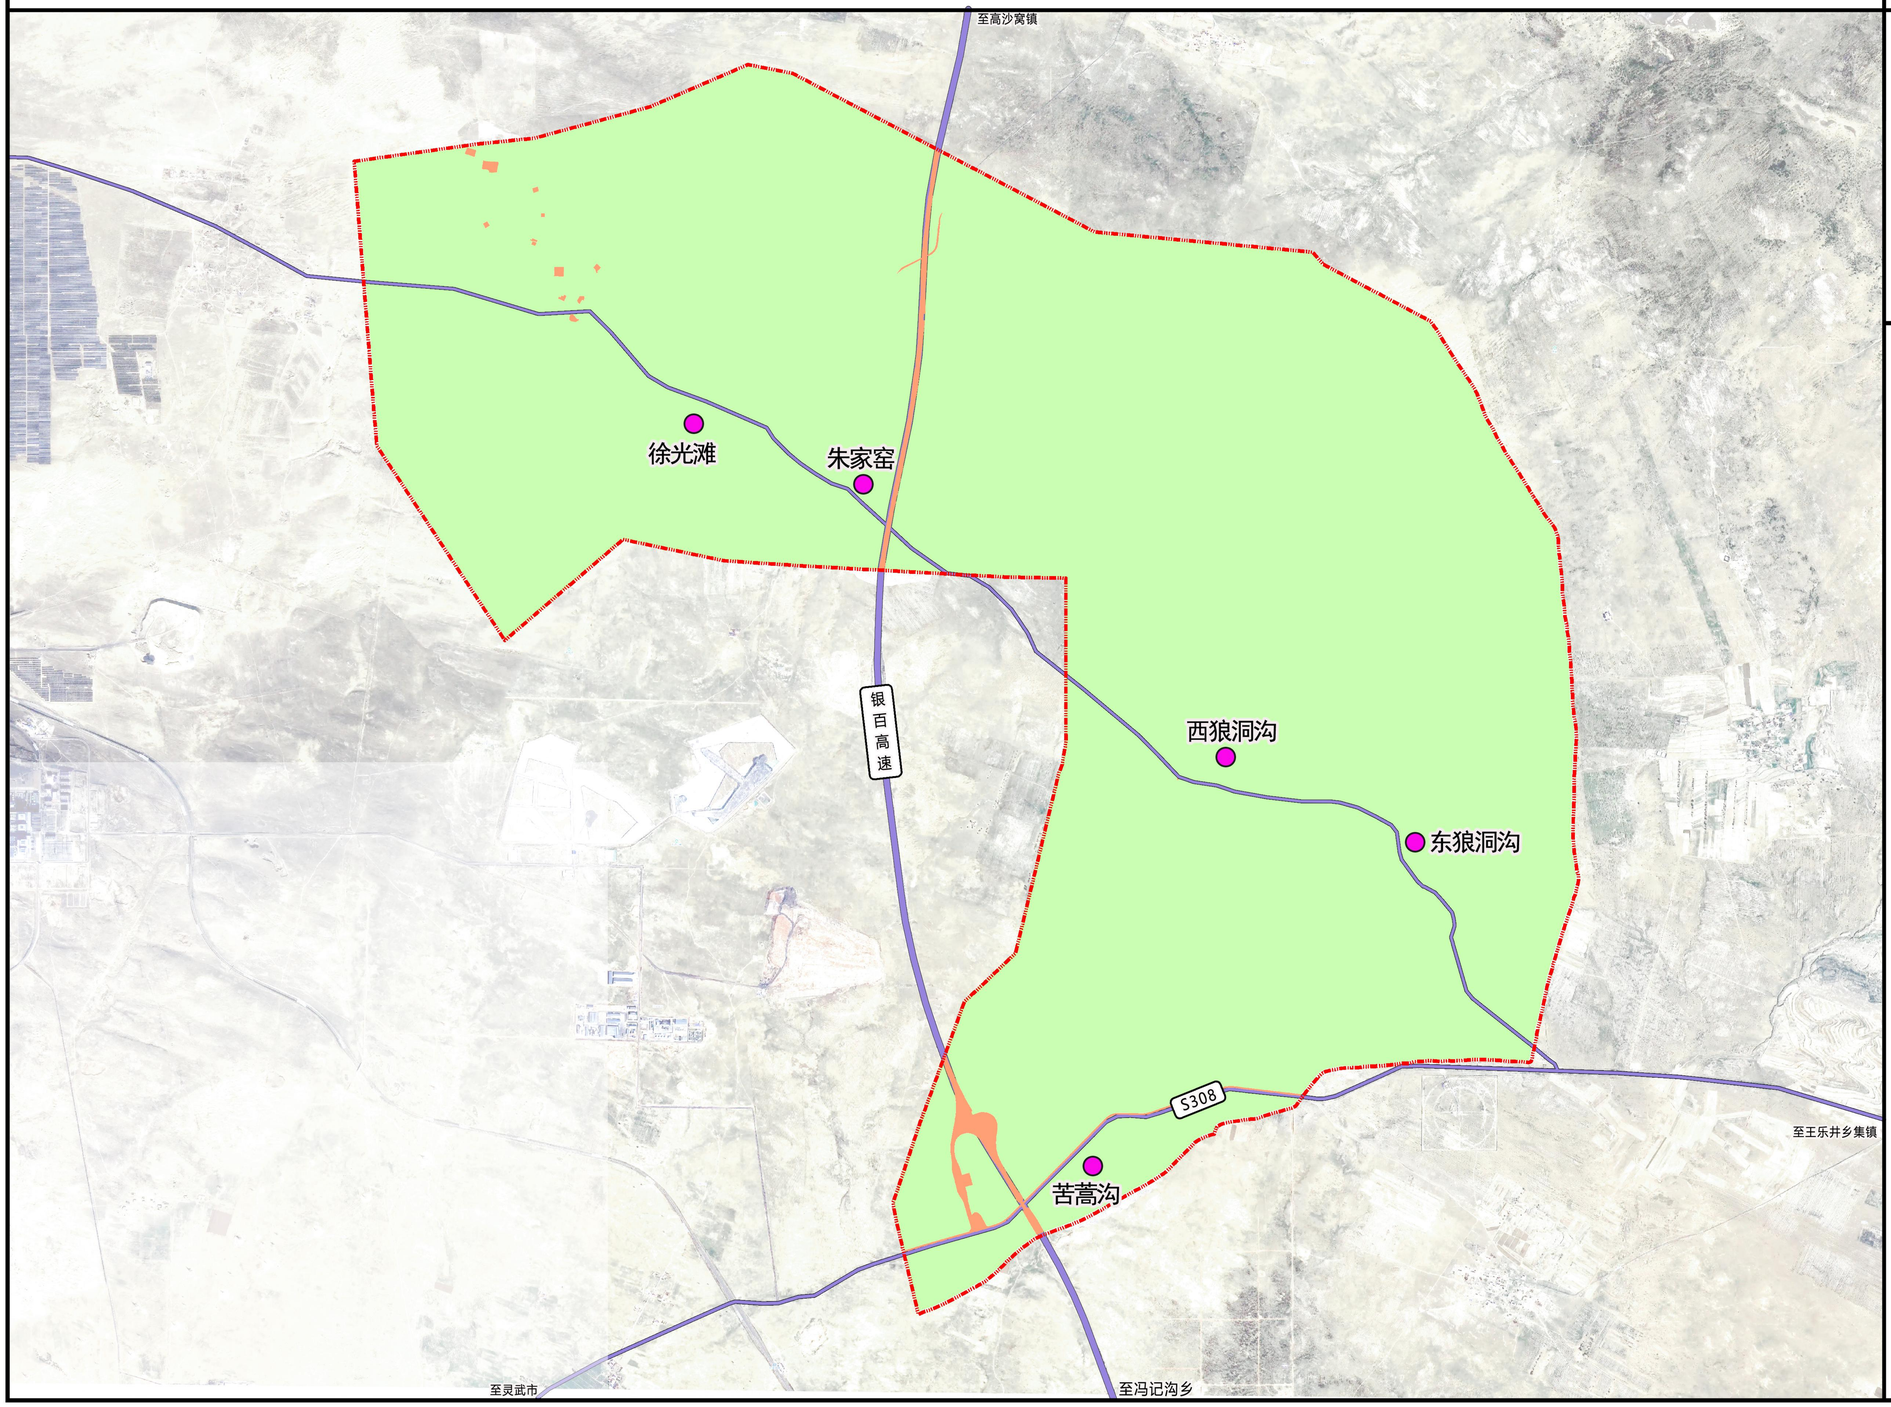

N


0 375 750 1,500
米

图 例

- 国有土地使用权
- 集体土地使用权
- 村域范围线

盐池县王乐井乡狼洞沟村实用性村庄规划（2023-2035年）

徐光滩现状建筑质量分析图

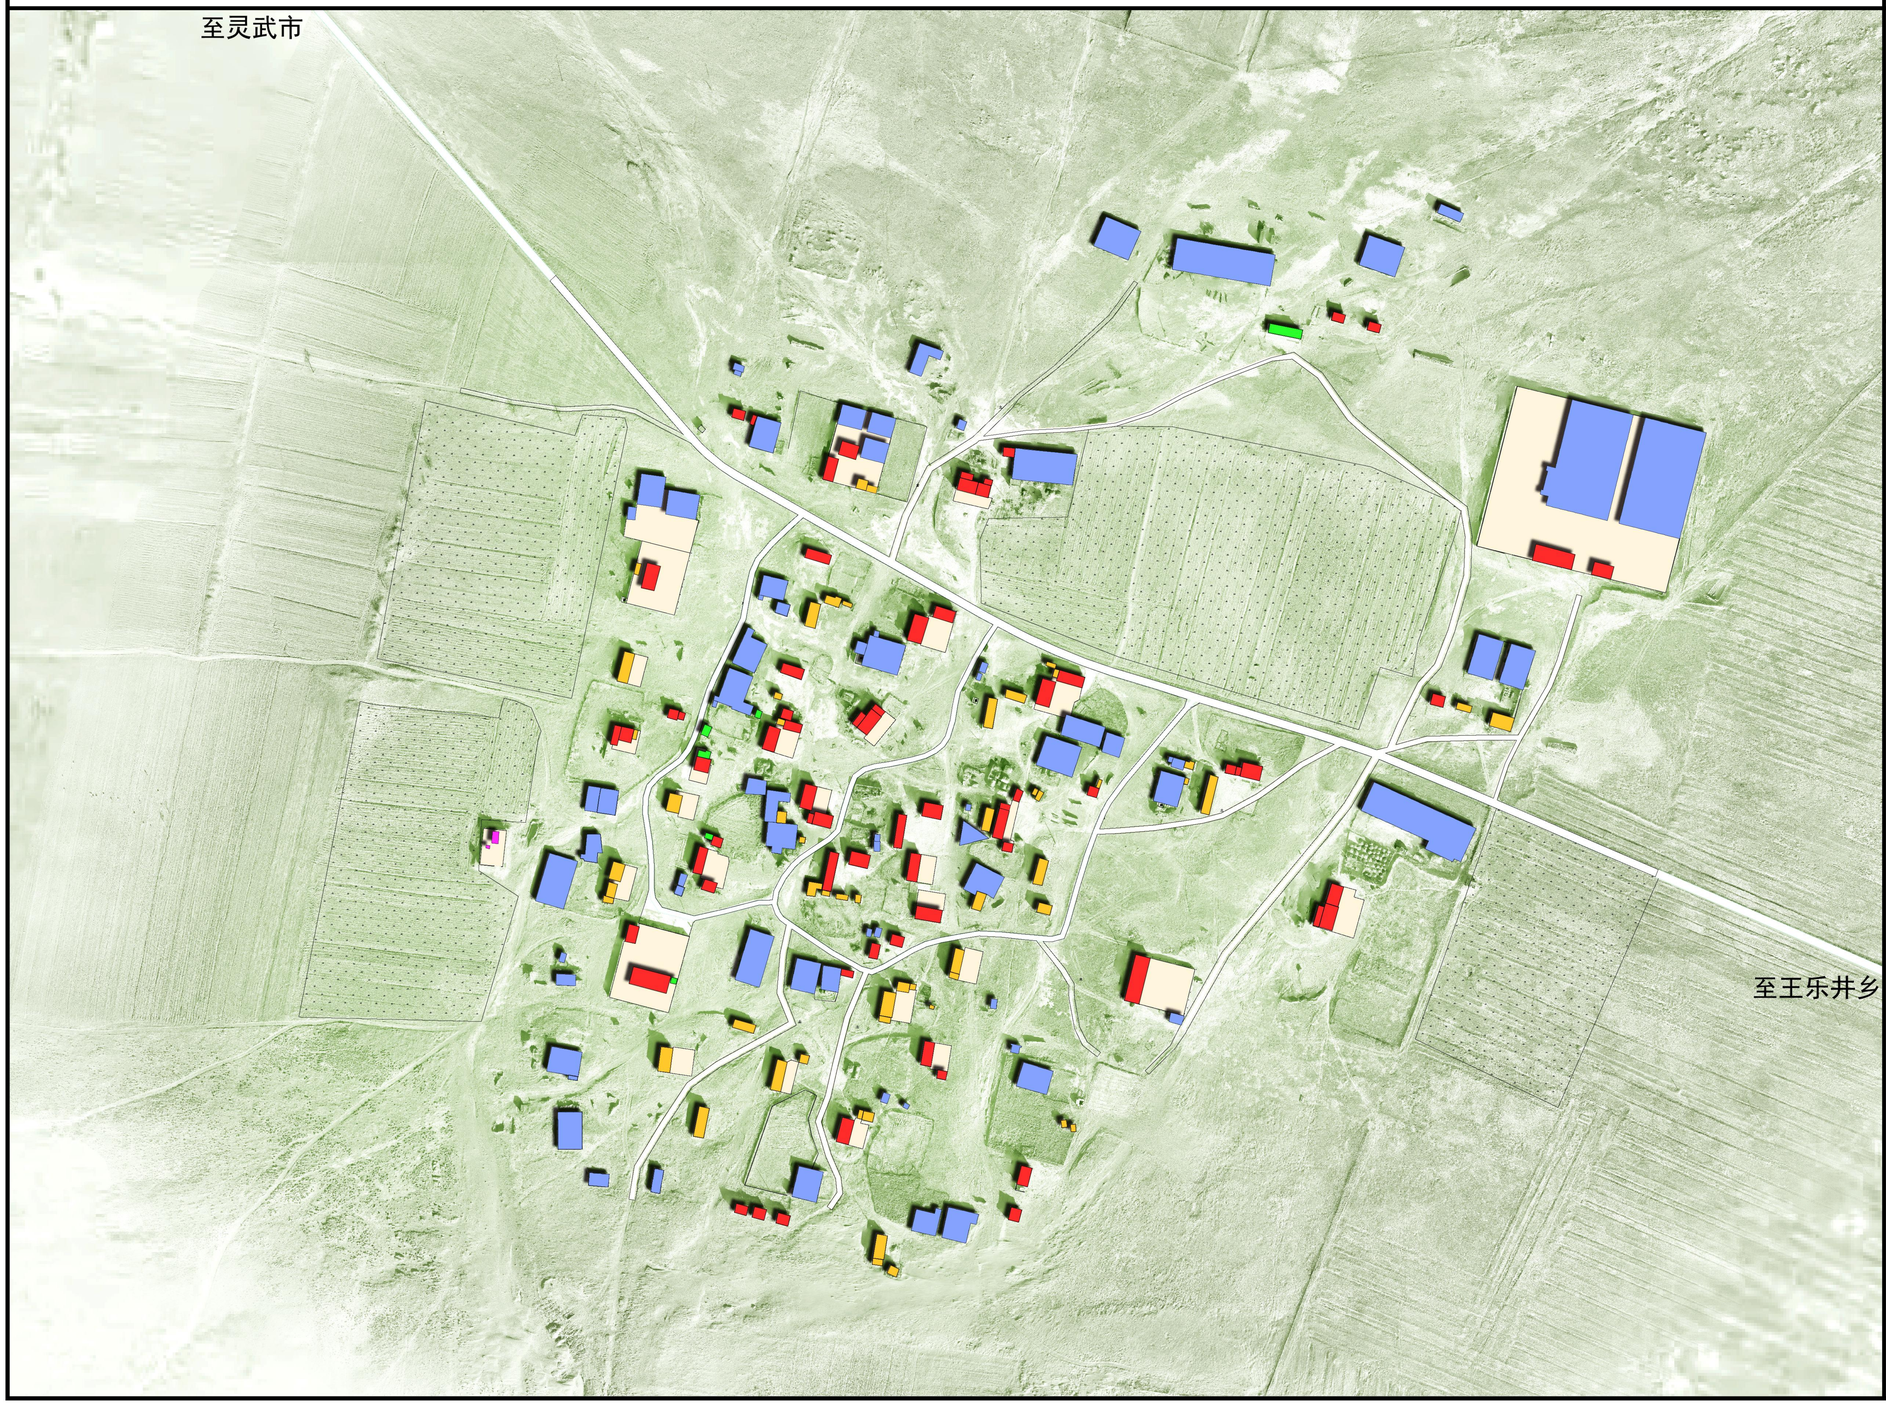

N


0 50 100 150 200m

图 例

- A类建筑
- B类建筑
- 棚房
- 牲畜圈舍
- 庙

盐池县王乐井乡狼洞沟村实用性村庄规划（2023-2035年）

朱家窑现状建筑质量分析图

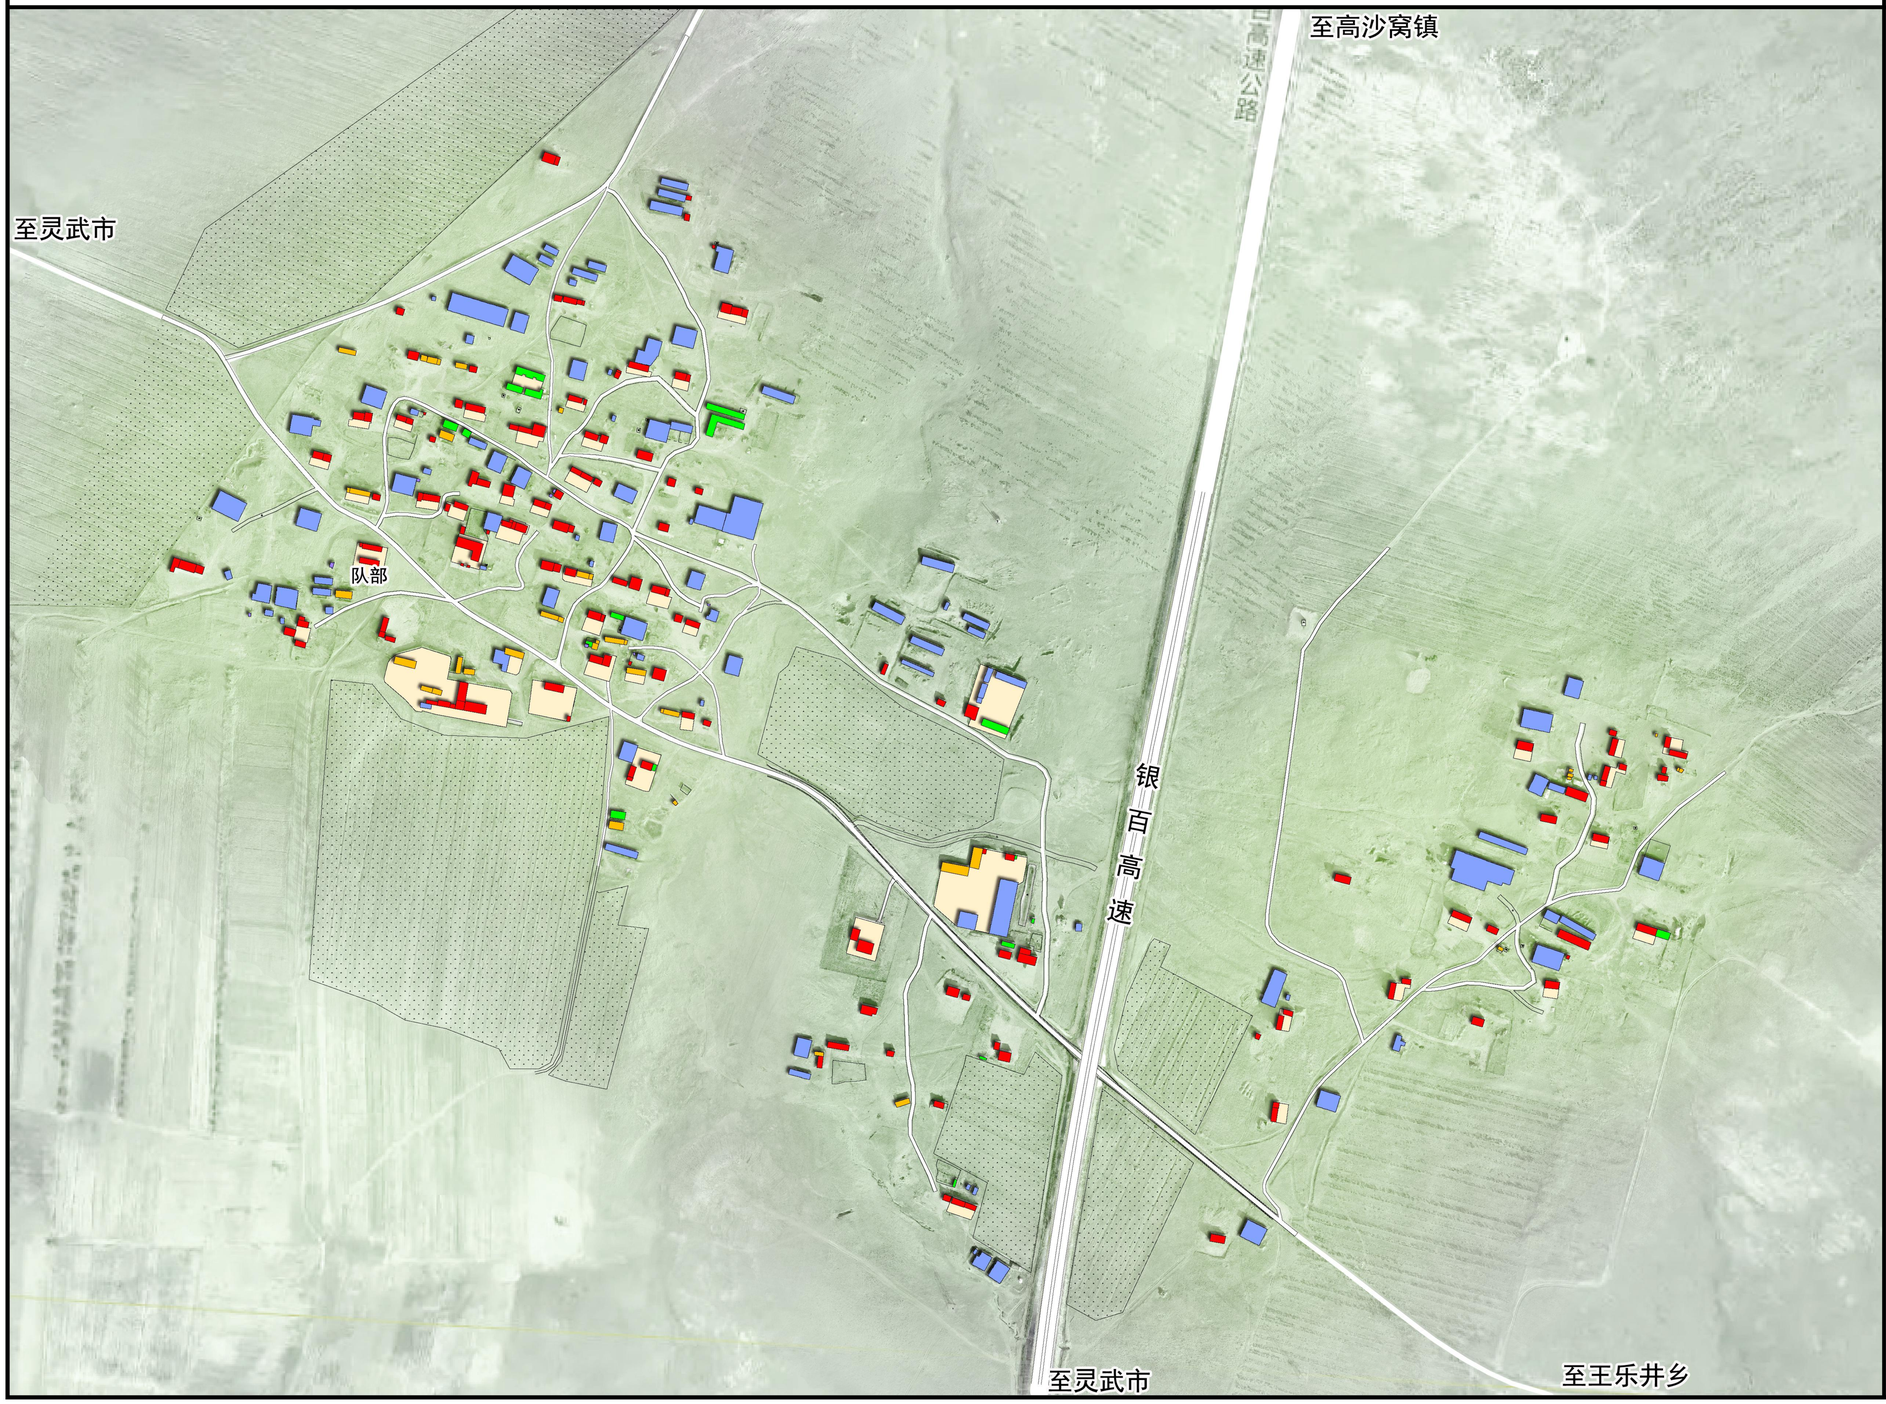

N


0 100 200 300 400m

图 例

- A类建筑
- B类建筑
- 棚房
- 牲畜圈舍

盐池县王乐井乡狼洞沟村实用性村庄规划（2023-2035年）

东沟、西沟现状建筑质量分析图

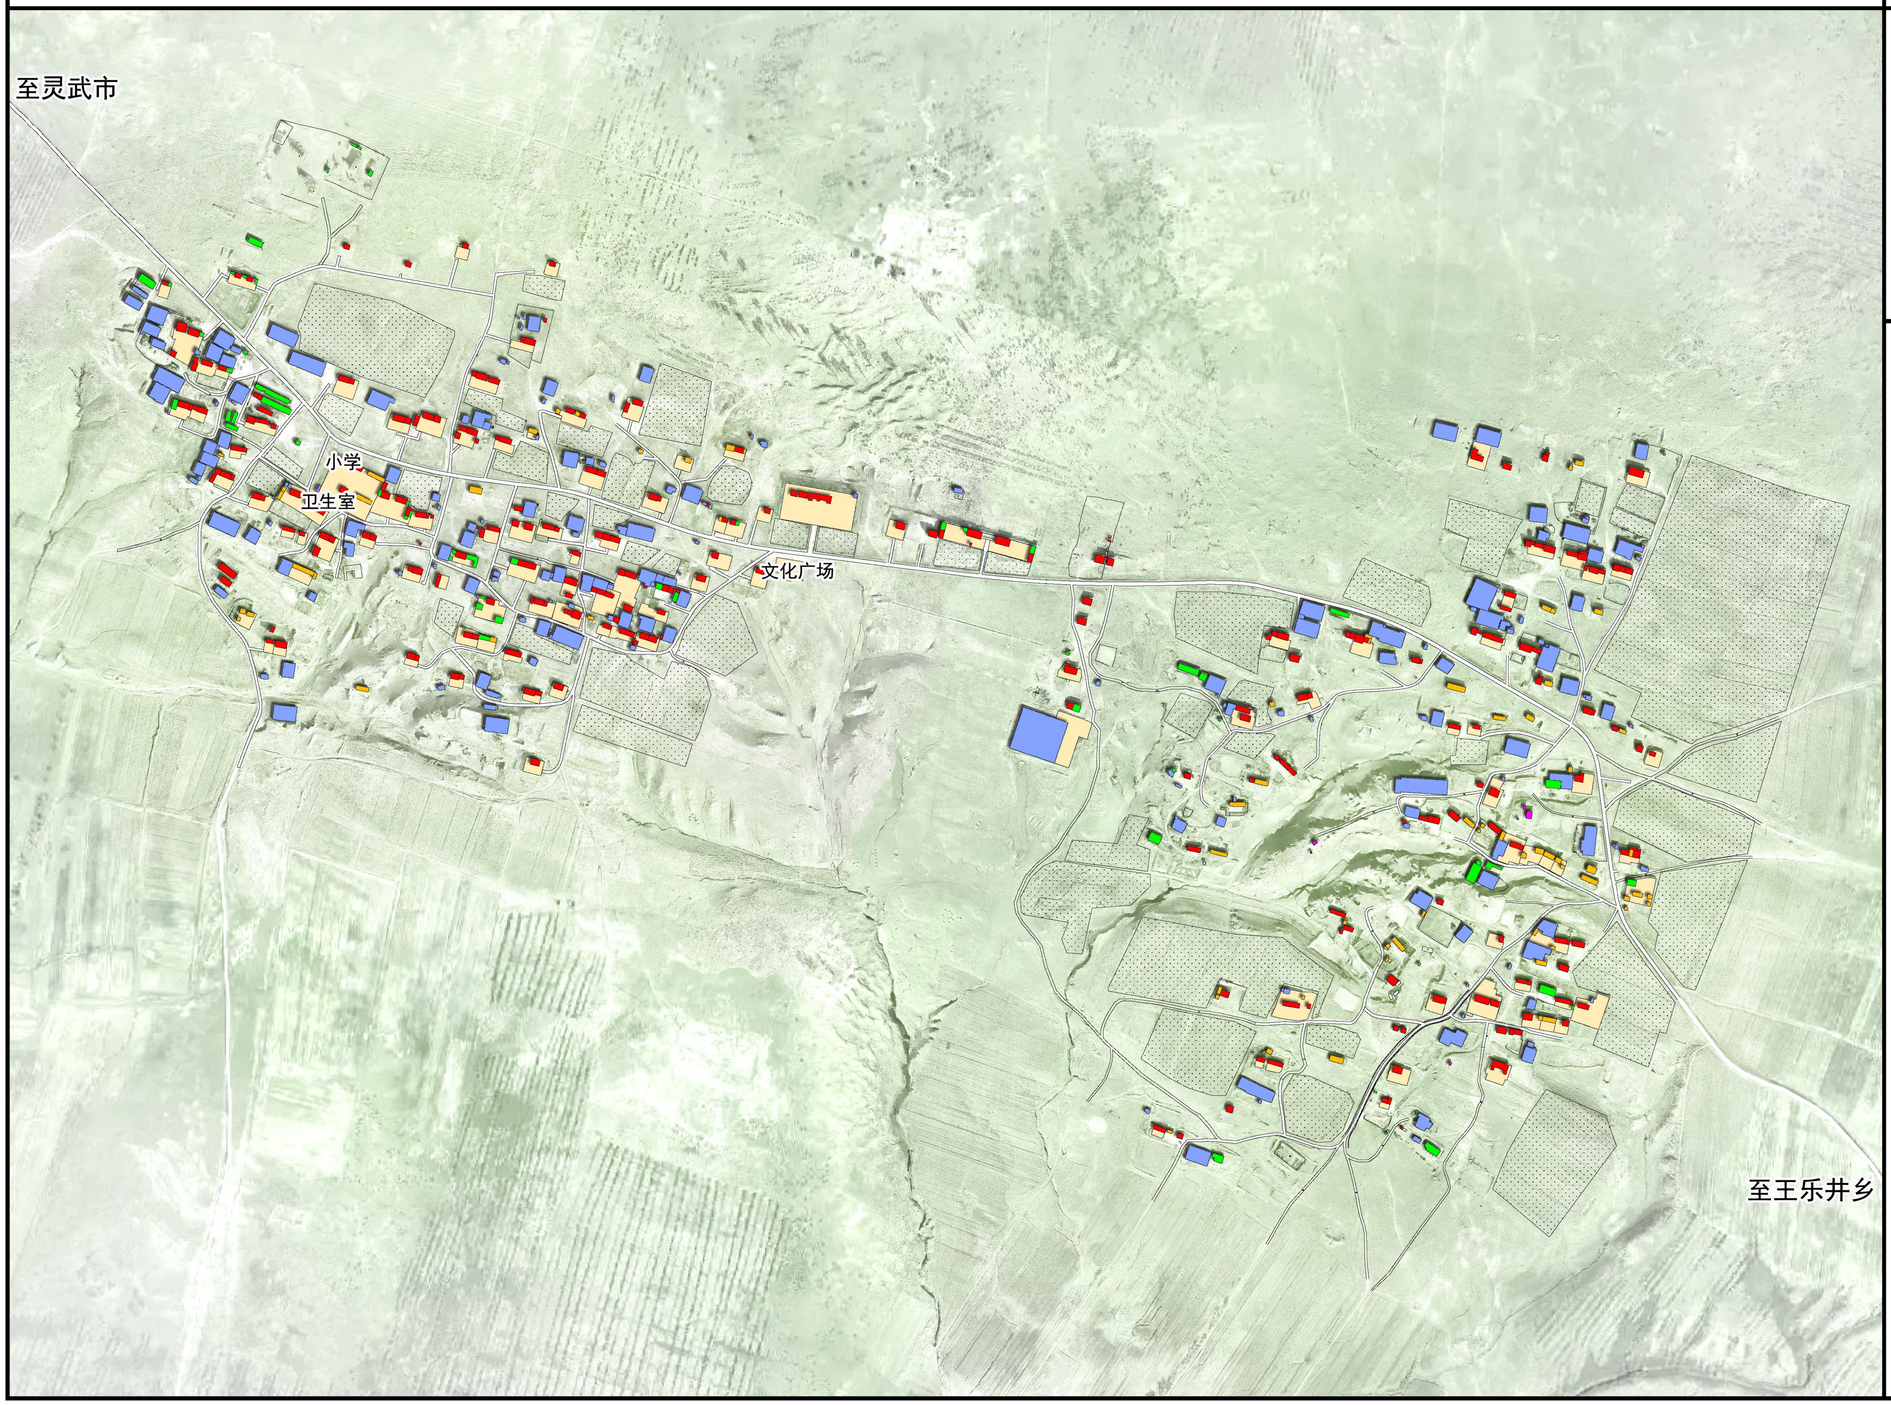

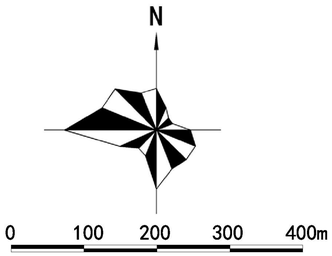
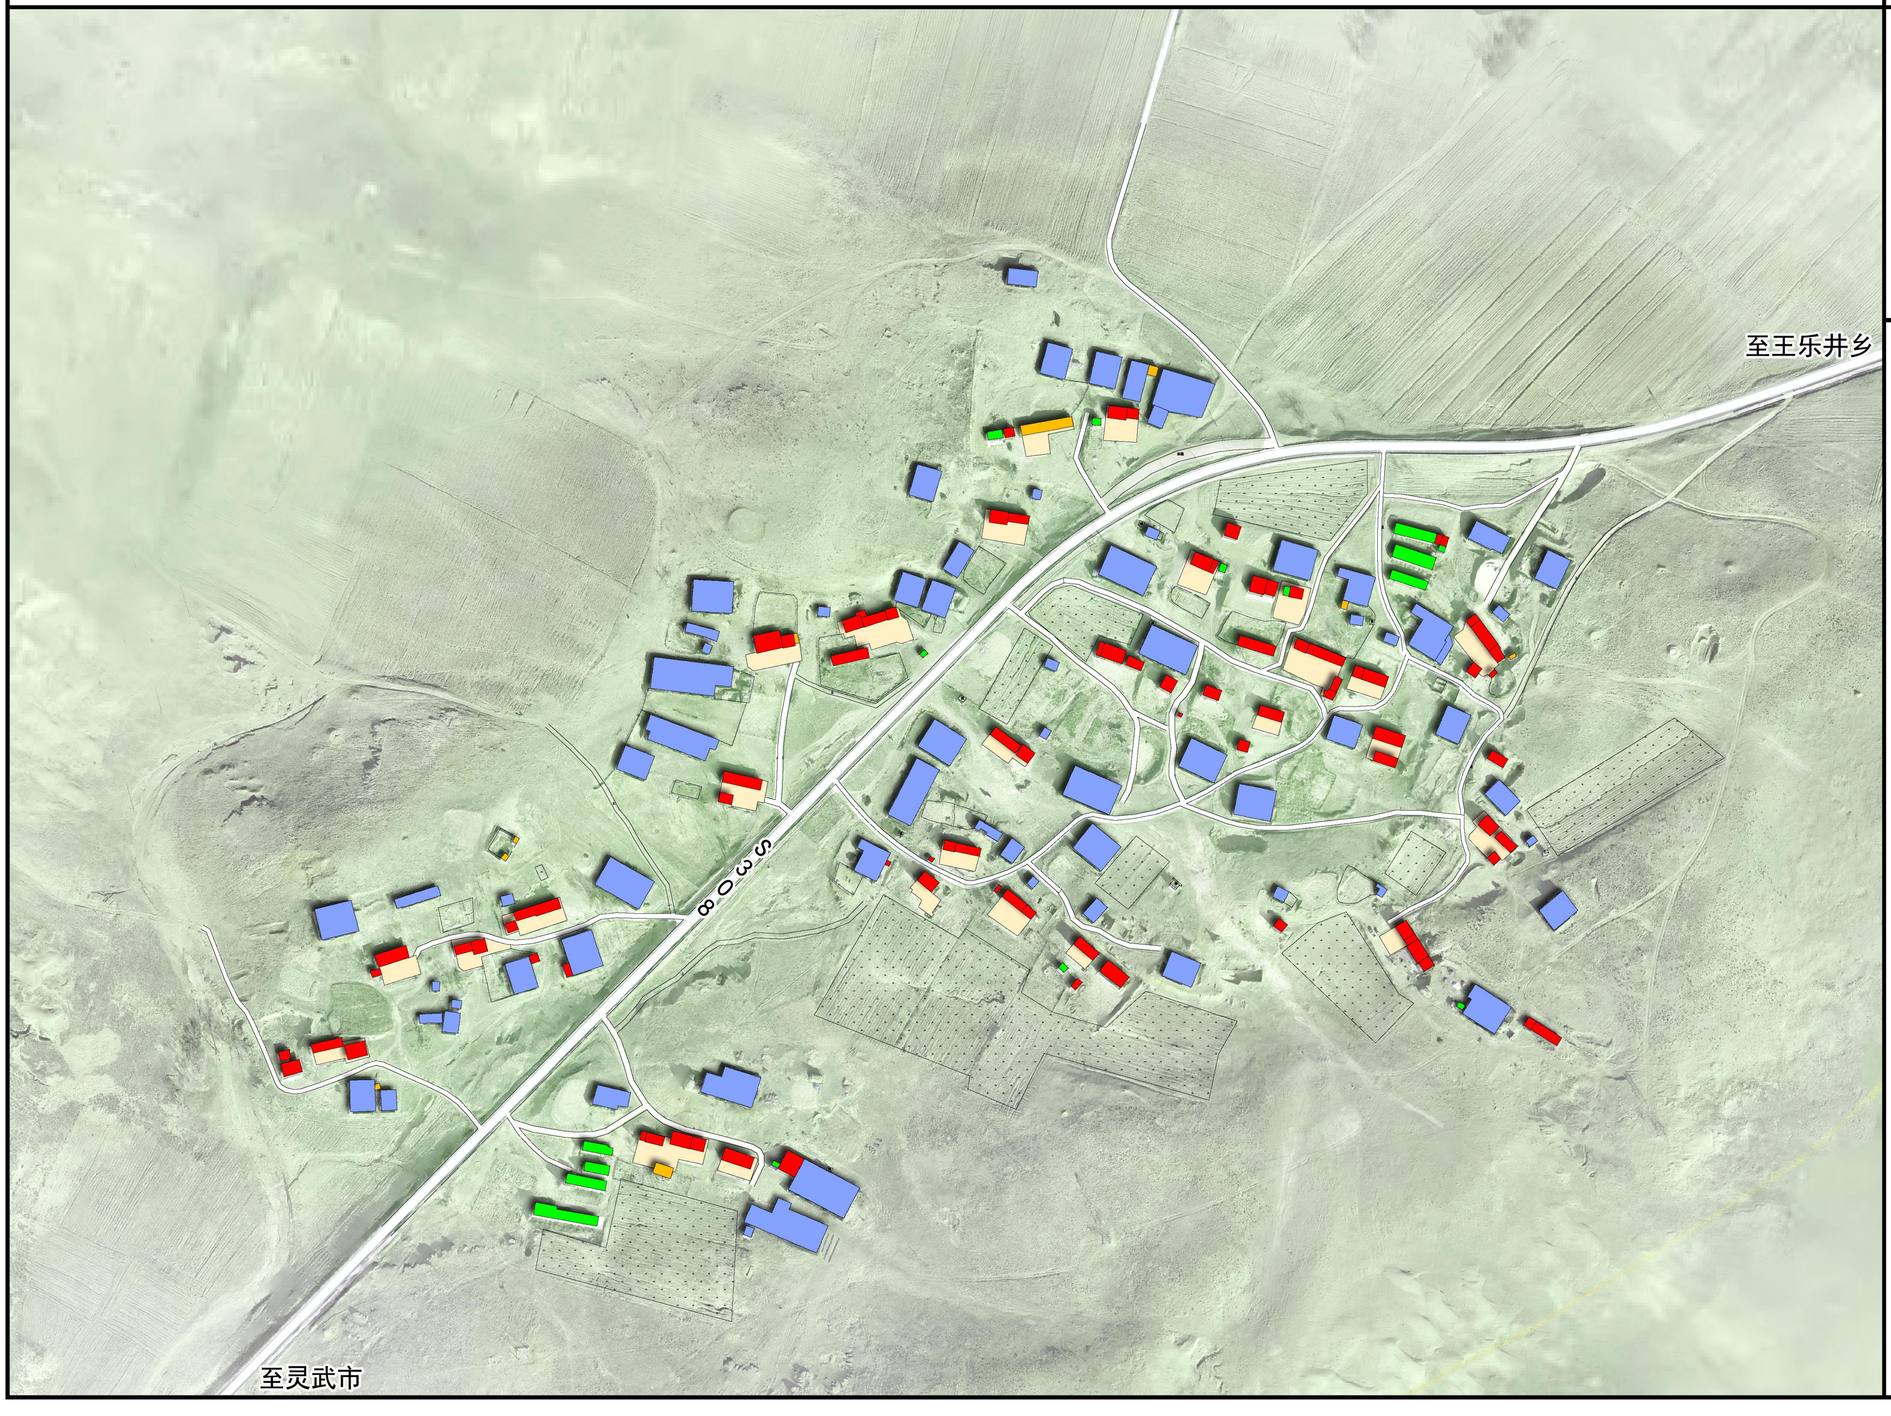


图 例

- A类建筑
- B类建筑
- 棚房
- 牲畜圈舍
- 庙

盐池县王乐井乡狼洞沟村实用性村庄规划（2023-2035年）

苦蒿沟现状建筑质量分析图



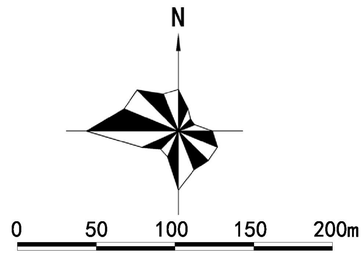


图 例

- A类建筑
- B类建筑
- 棚房
- 牲畜圈舍

盐池县王乐井乡狼洞沟村实用性村庄规划（2023-2035年）

村庄道路现状分析图



N


0 250 500 1000 1500m

图 例

- 对外交通
- 主要道路
- 支路
- 未硬化道路

盐池县王乐井乡狼洞沟村实用性村庄规划（2023-2035年）

村庄基础设施现状图

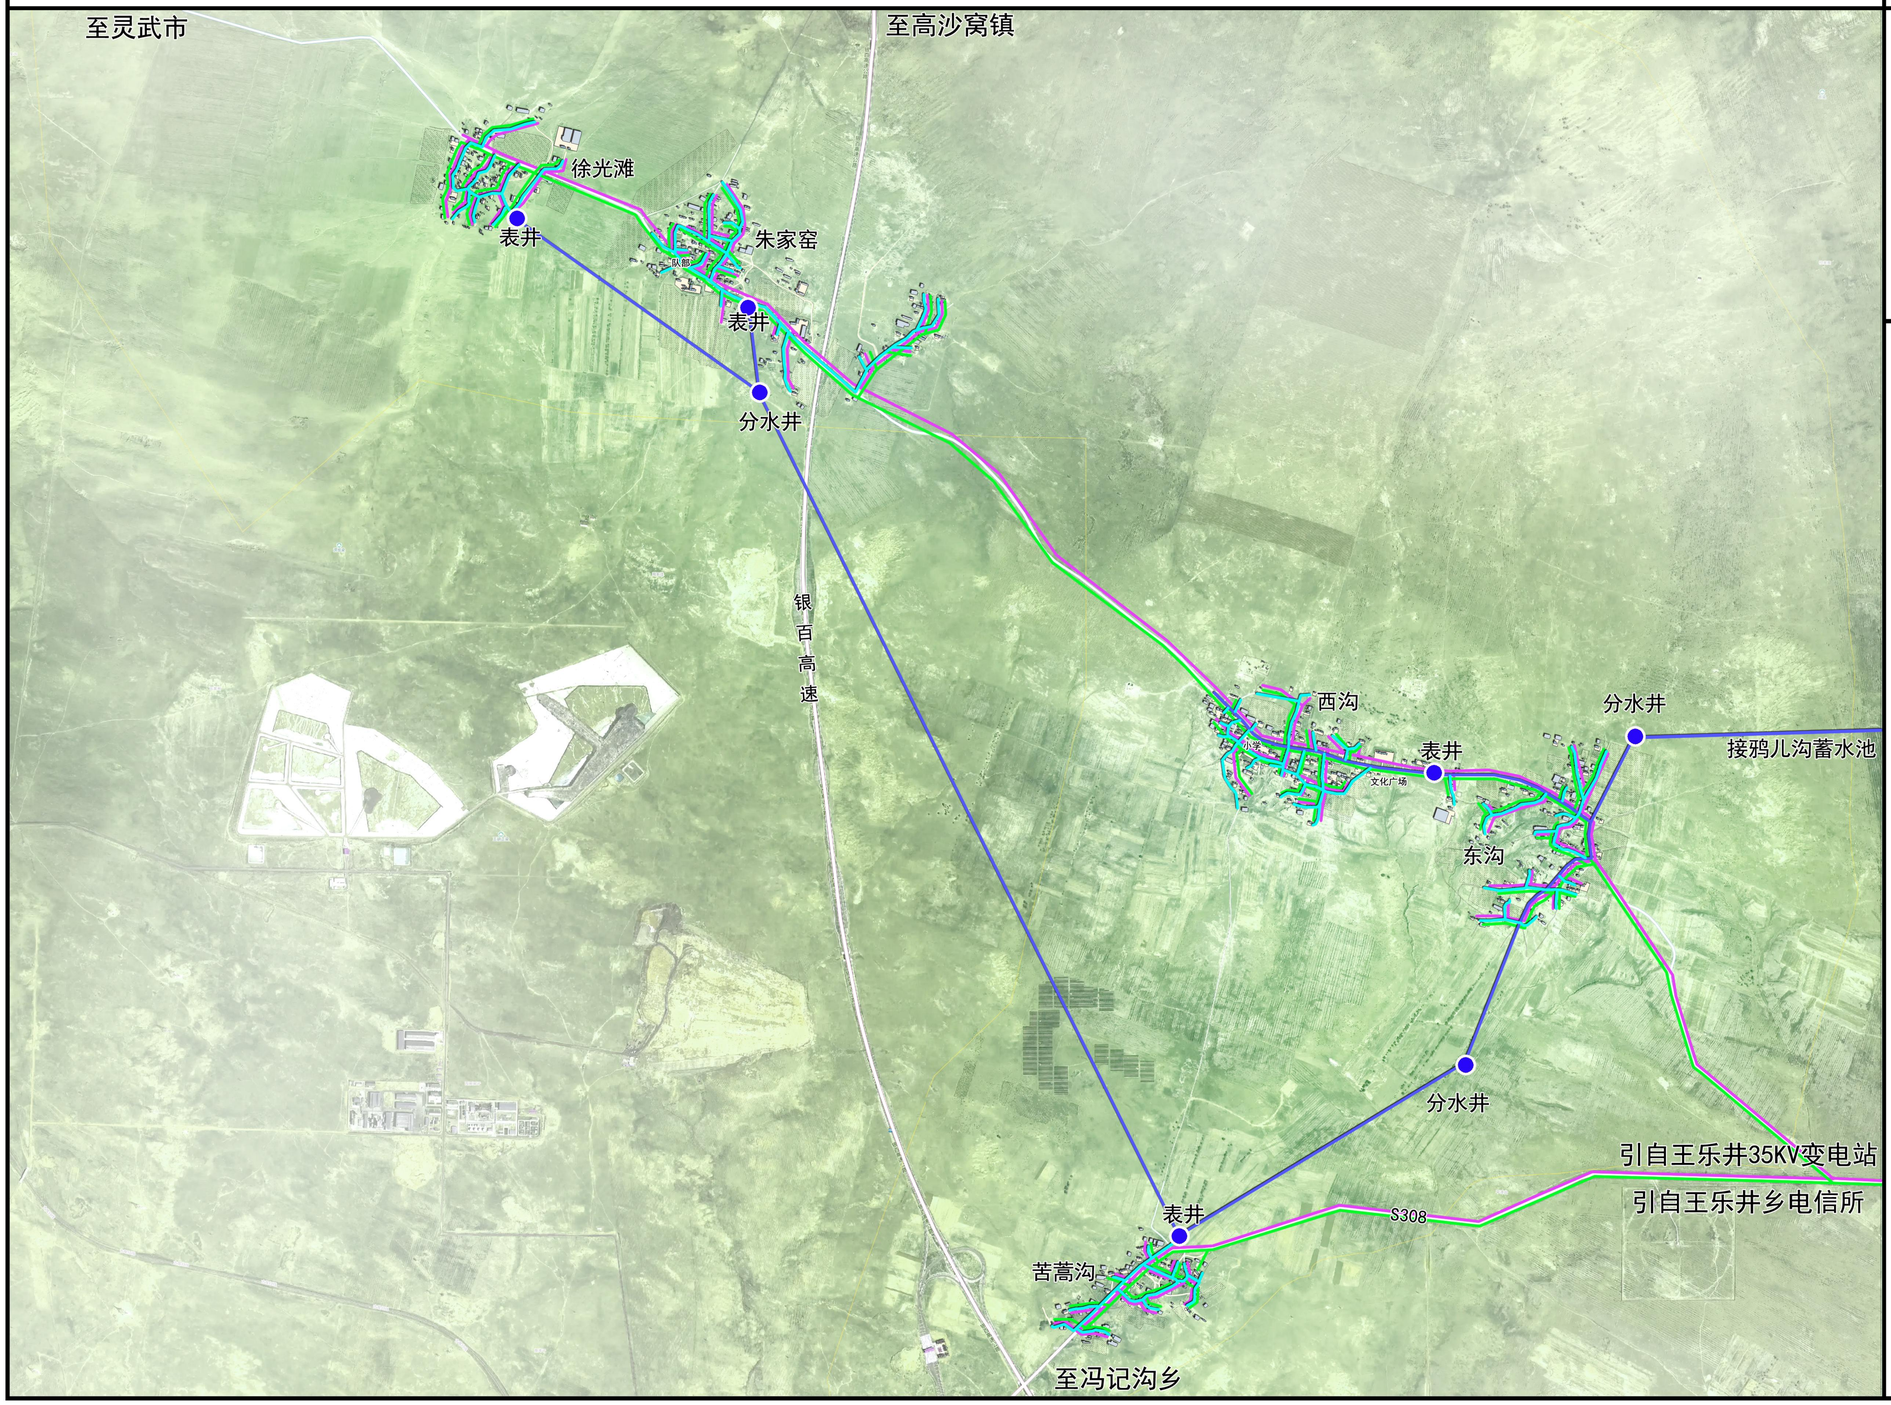

N


0 250 500 1000 1500m

图 例

- 给水井
- 给水主管
- 给水支管
- 电力线
- 电信线

盐池县王乐井乡狼洞沟村实用性村庄规划（2023-2035年）

村域国土空间总体布局图

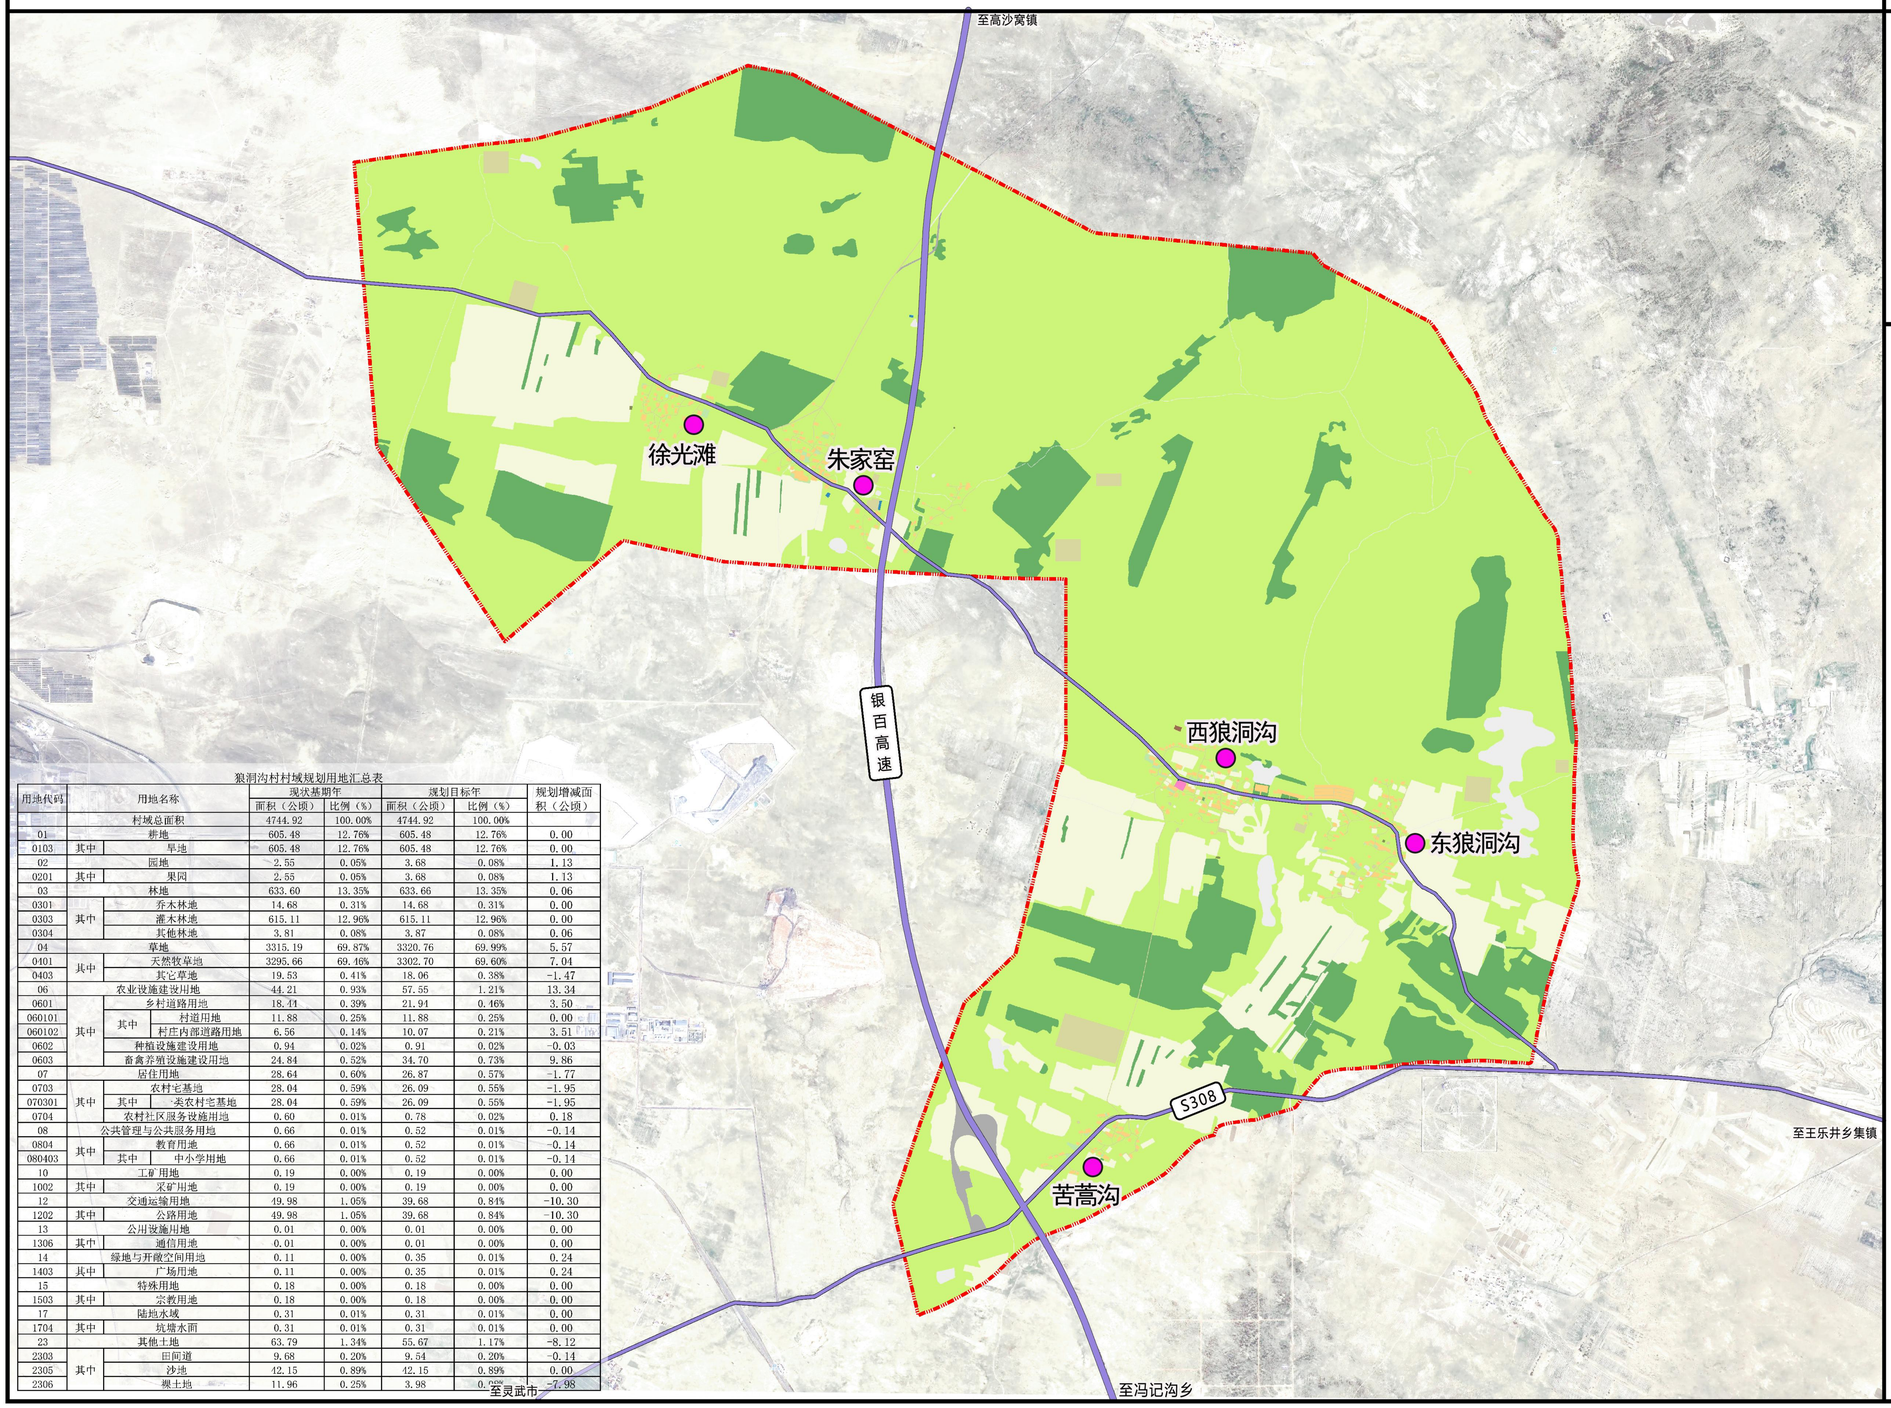

狼洞沟村村域规划用地汇总表

用地代码	用地名称			现状基期年 面积（公顷）	现状基期年 比例（%）	规划目标年 面积（公顷）	规划目标年 比例（%）	规划增减面积（公顷）
	村域总面积			4744.92	100.00%	4744.92	100.00%	
01	耕地			605.48	12.76%	605.48	12.76%	0.00
0103	其中	旱地		605.48	12.76%	605.48	12.76%	0.00
02	园地			2.55	0.05%	3.68	0.08%	1.13
0201	其中	果园		2.55	0.05%	3.68	0.08%	1.13
03	林地			633.60	13.35%	633.66	13.35%	0.06
0301	其中	乔木林地		14.68	0.31%	14.68	0.31%	0.00
0303		灌木林地		615.11	12.96%	615.11	12.96%	0.00
0304		其他林地		3.81	0.08%	3.87	0.08%	0.06
04	草地			3315.19	69.87%	3320.76	69.99%	5.57
0401	其中	天然牧草地		3295.66	69.46%	3302.70	69.60%	7.04
0403		其它草地		19.53	0.41%	18.06	0.38%	-1.47
06	农业设施建设用地			44.21	0.93%	57.55	1.21%	13.34
0601	其中	乡村道路用地		18.41	0.39%	21.91	0.46%	3.50
060101		其中	村道用地	11.88	0.25%	11.88	0.25%	0.00
060102			村庄内部道路用地	6.56	0.14%	10.07	0.21%	3.51
0602		种植设施建设用地		0.94	0.02%	0.91	0.02%	-0.03
0603		畜禽养殖设施建设用地		24.84	0.52%	34.70	0.73%	9.86
07	居住用地			28.64	0.60%	26.87	0.57%	-1.77
0703	其中	农村宅基地		28.04	0.59%	26.09	0.55%	-1.95
070301		其中	一类农村宅基地	28.04	0.59%	26.09	0.55%	-1.95
0704		农村社区服务设施用地		0.60	0.01%	0.78	0.02%	0.18
08	公共管理与公共服务用地			0.66	0.01%	0.52	0.01%	-0.14
0804	其中	教育用地		0.66	0.01%	0.52	0.01%	-0.14
080403		其中	中小学用地	0.66	0.01%	0.52	0.01%	-0.14
10	工矿用地			0.19	0.00%	0.19	0.00%	0.00
1002	其中	采矿用地		0.19	0.00%	0.19	0.00%	0.00
12	交通运输用地			49.98	1.05%	39.68	0.84%	-10.30
1202	其中	公路用地		49.98	1.05%	39.68	0.84%	-10.30
13	公用设施用地			0.01	0.00%	0.01	0.00%	0.00
1306	其中	通信用地		0.01	0.00%	0.01	0.00%	0.00
14	绿地与开敞空间用地			0.11	0.00%	0.35	0.01%	0.24
1403	其中	广场用地		0.11	0.00%	0.35	0.01%	0.24
15	特殊用地			0.18	0.00%	0.18	0.00%	0.00
1503	其中	宗教用地		0.18	0.00%	0.18	0.00%	0.00
17	陆地水域			0.31	0.01%	0.31	0.01%	0.00
1704	其中	坑塘水面		0.31	0.01%	0.31	0.01%	0.00
23	其他土地			63.79	1.34%	55.67	1.17%	-8.12
2303	其中	旧间道		9.68	0.20%	9.54	0.20%	-0.14
2305		沙地		42.15	0.89%	42.15	0.89%	0.00
2306		裸土地		11.96	0.25%	3.98	0.08%	-7.98

N


0 375 750 1,500 米

图 例

- 一类农村宅基地
- 中小学用地
- 乔木林地
- 公路用地
- 其他林地
- 其他草地
- 农村社区服务设施用地
- 坑塘水面
- 天然牧草地
- 宗教用地
- 广场用地
- 旱地
- 村庄内部道路用地
- 村道用地
- 果园
- 沙地
- 灌木林地
- 田间道
- 畜禽养殖设施建设用地
- 种植设施建设用地
- 裸土地
- 通信用地
- 采矿用地

盐池县王乐井乡狼洞沟村实用性村庄规划（2023-2035年）

三区三线空间布局图

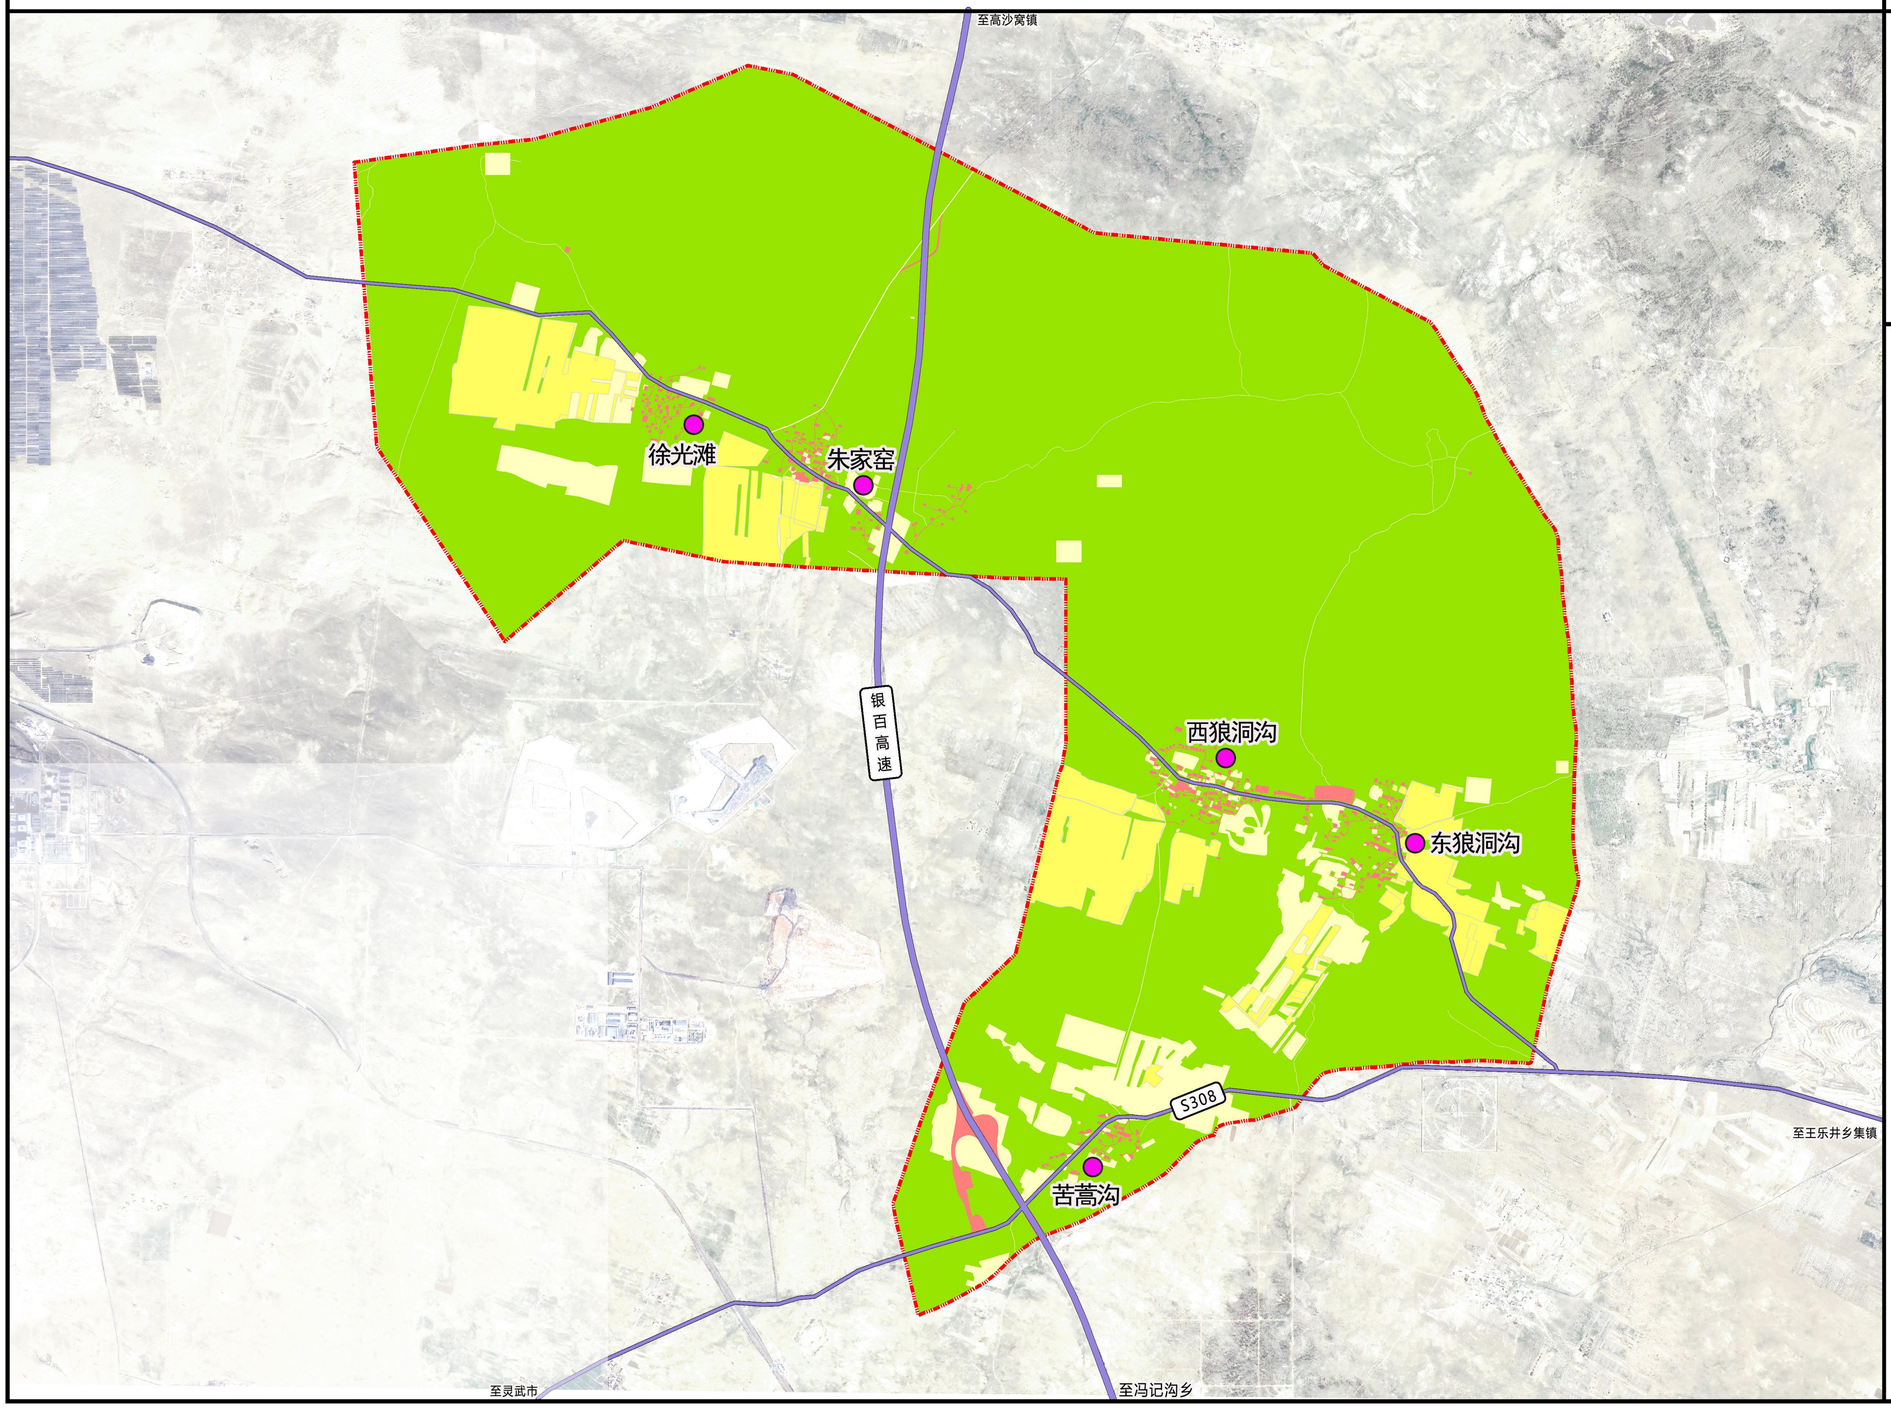

N

0 375 750 1,500 米


图 例

- 农业空间
- 永久基本农田
- 建设空间
- 生态空间
- 村域范围线

	面积（公顷）	比例（%）
规划村庄建设用地	37.82	0.80
规划总建设用地	77.87	1.64
农业空间	666.50	14.05
生态空间	4000.55	84.31

盐池县王乐井乡狼洞沟村实用性村庄规划（2023-2035年）

国土空间综合整治规划图

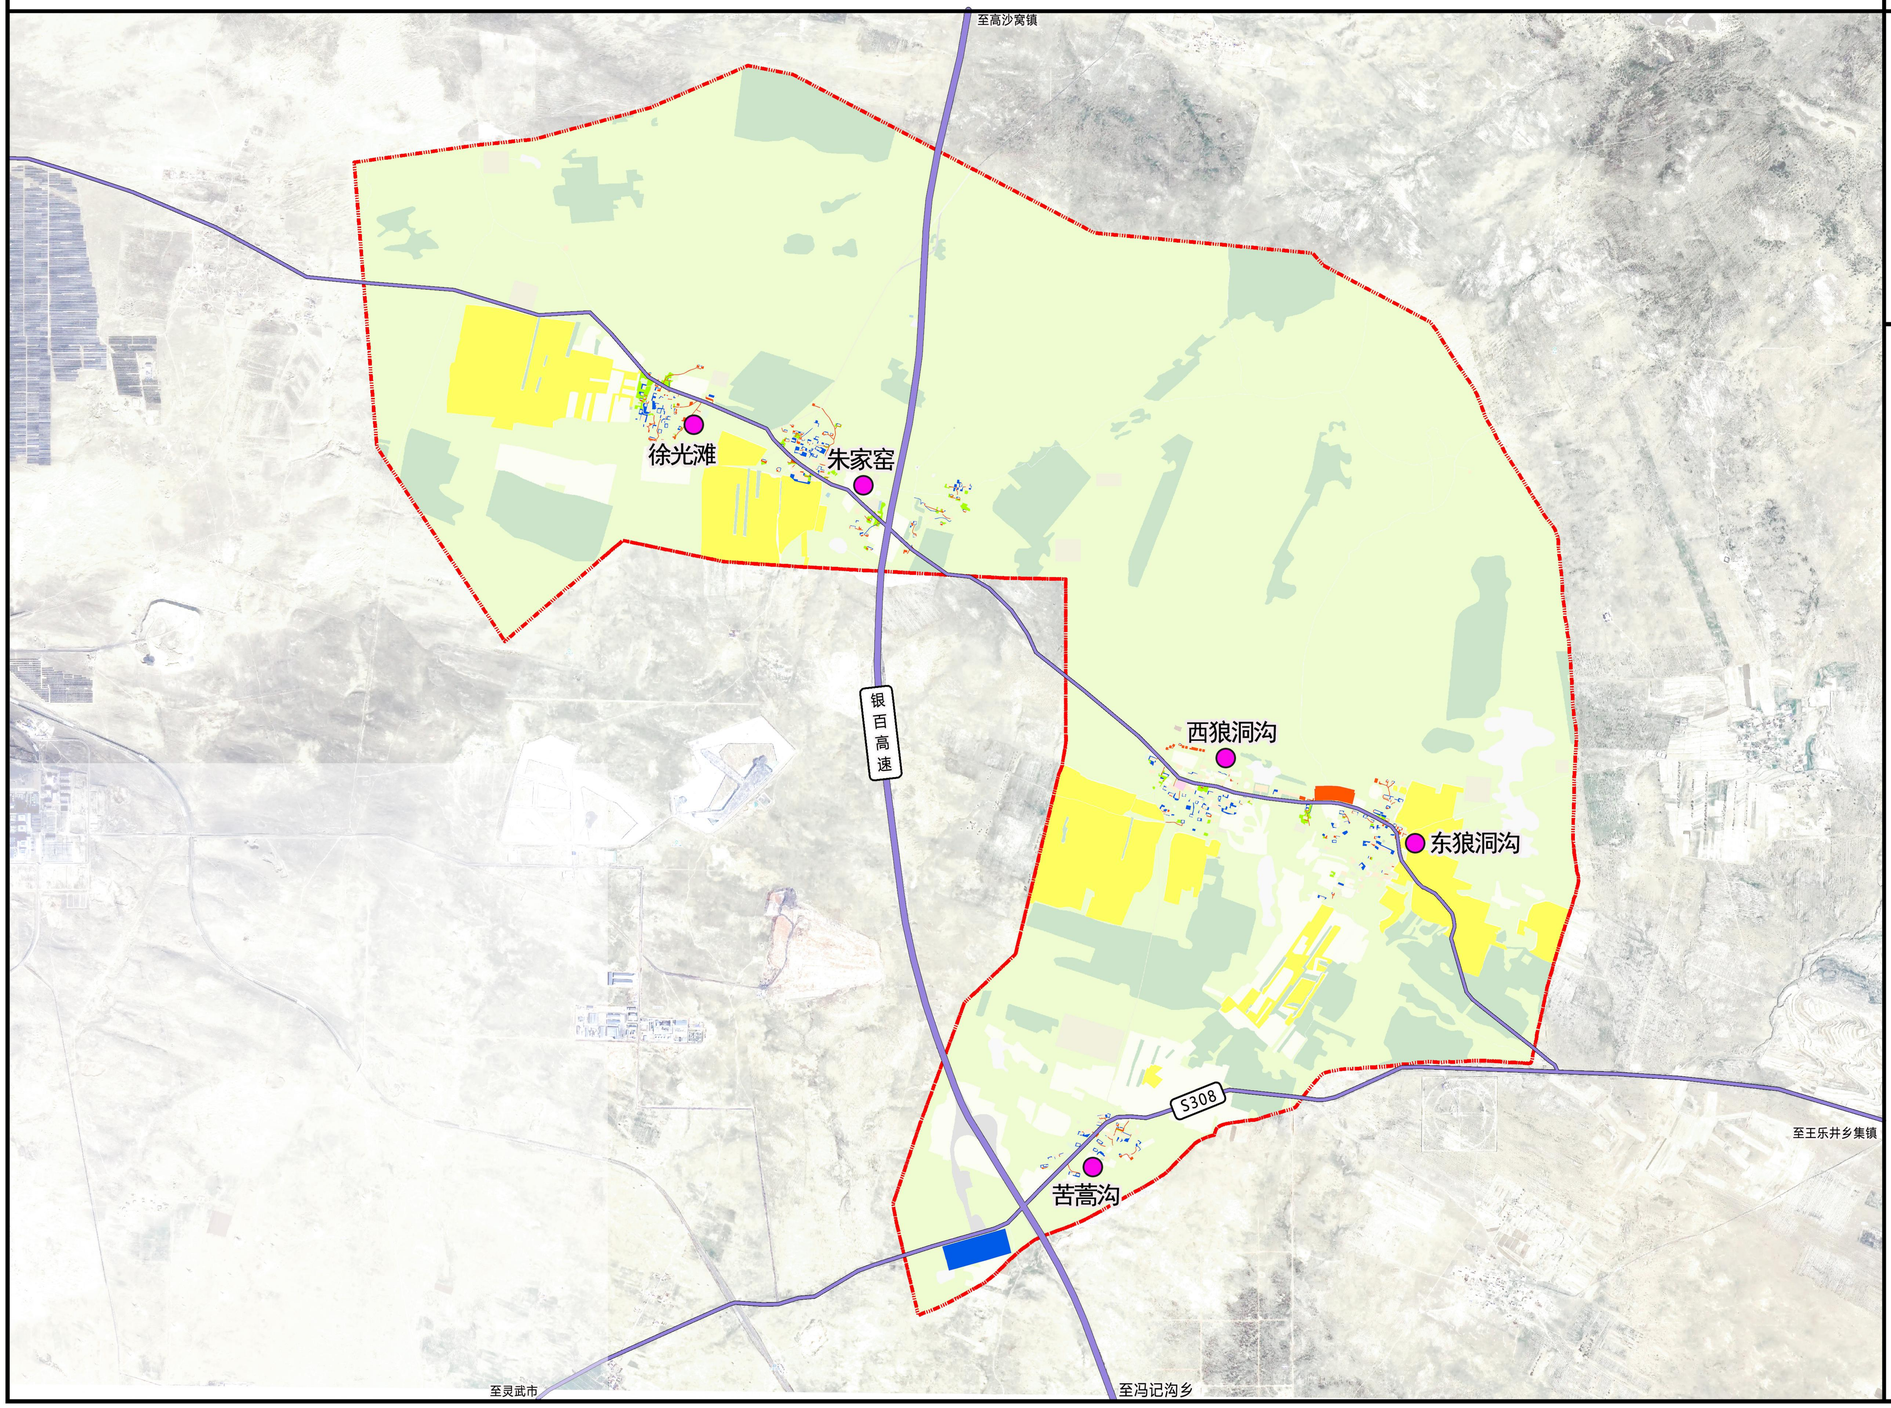

N


0 375 750 1,500 米


图 例

- 旱作高标准农田建设
- 建设用地开发
- 建设用地整理
- 生态修复
- 村域范围线

盐池县王乐井乡狼洞沟村实用性村庄规划（2023-2035年）

村域产业发展规划图

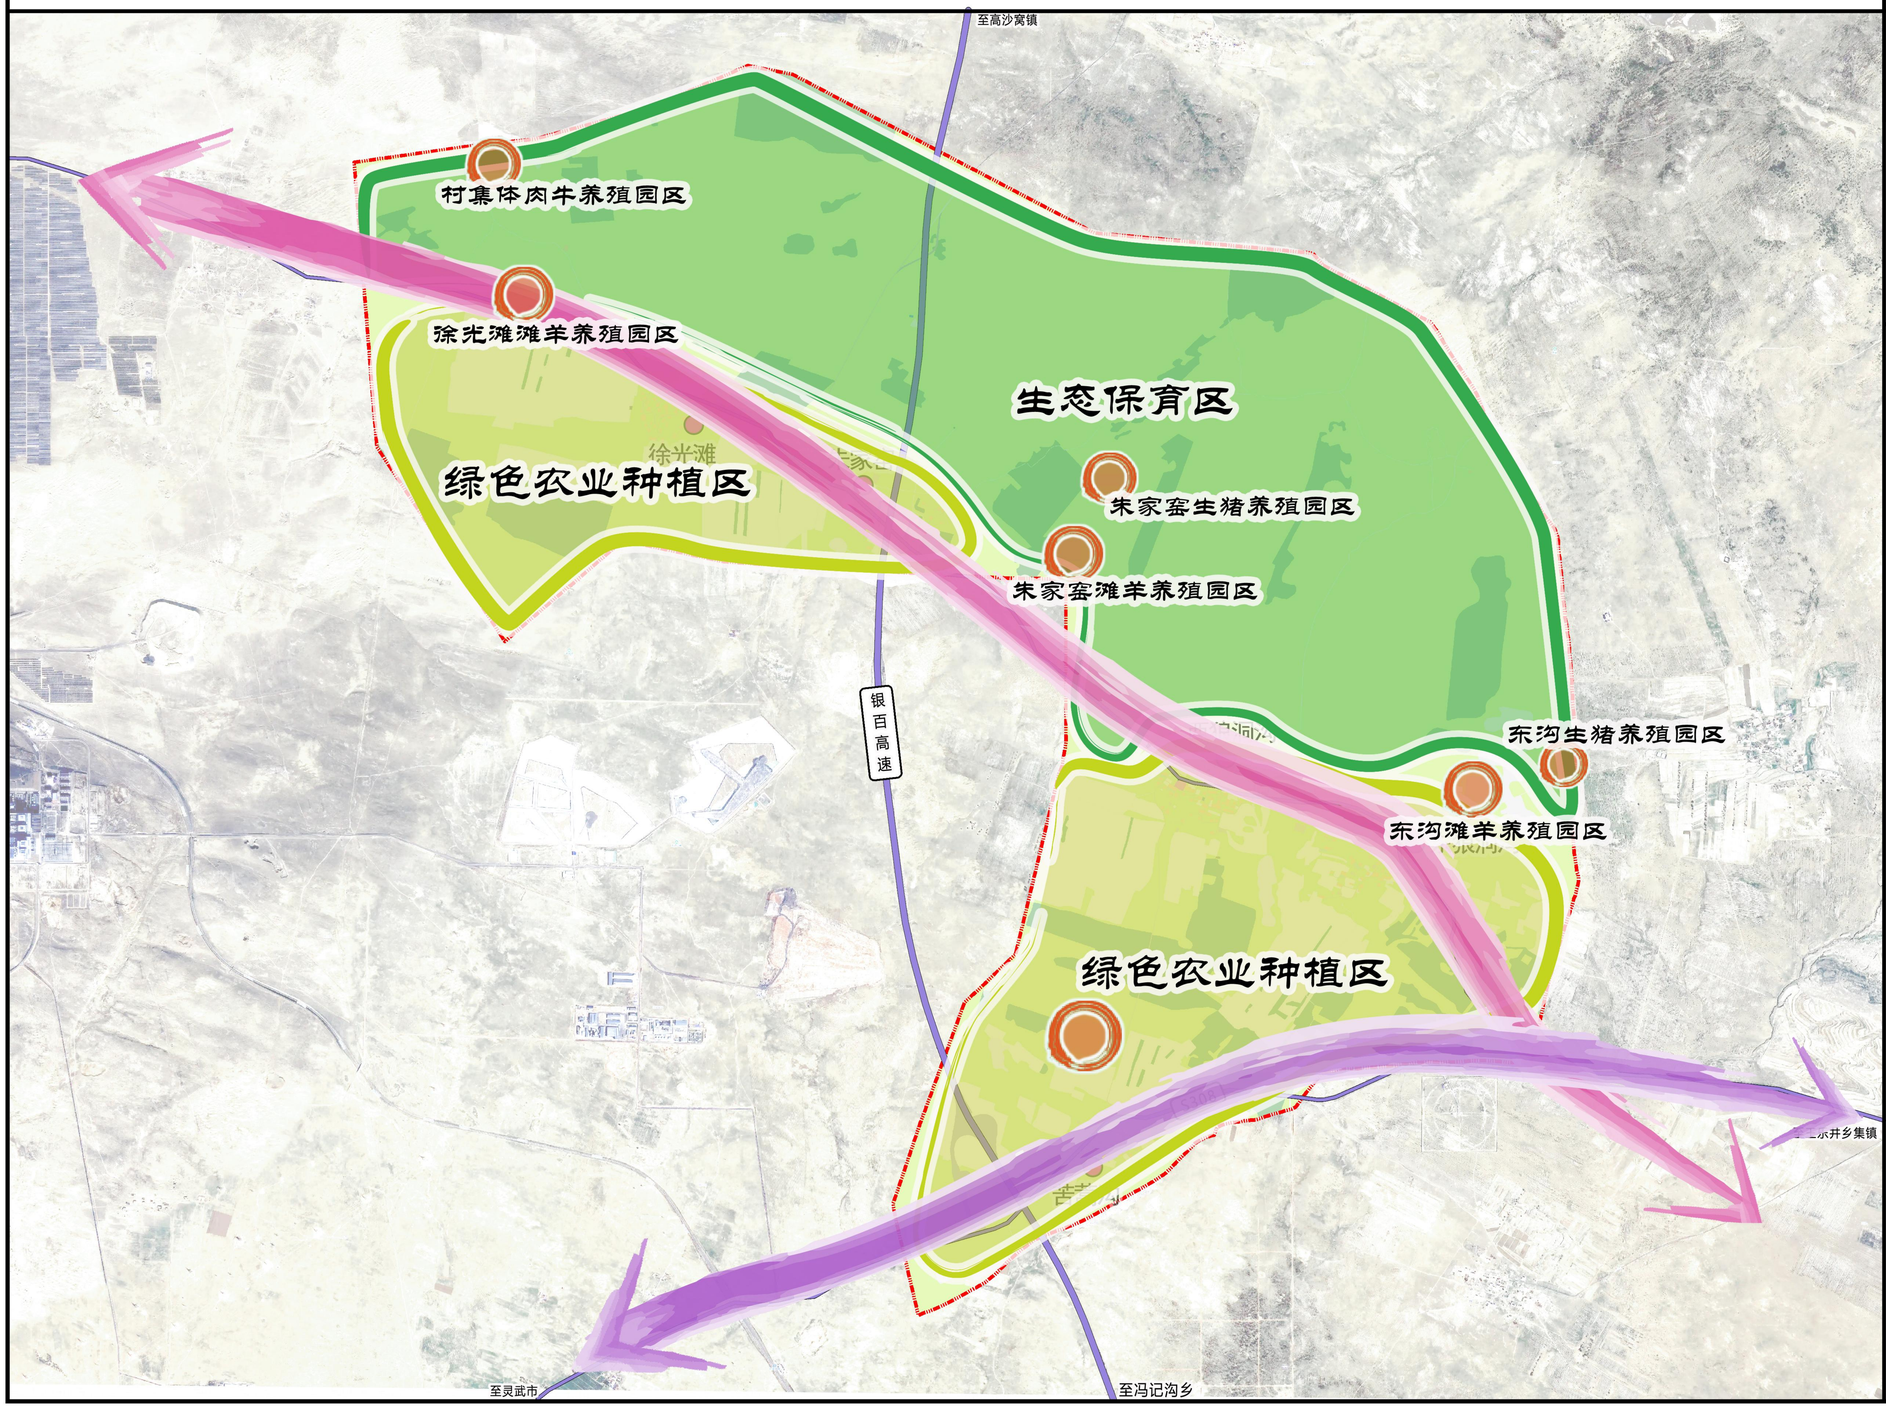

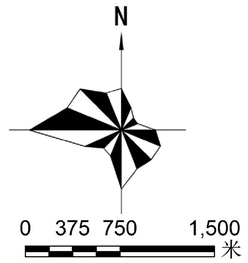

结合村庄现有的优势资源及发展潜力，至规划期末，村域范围内形成“两轴、三区”的产业发展格局。

“两轴”：以省道S308及乡道鸦李线作为未来的主要发展轴线。

“三区”：


绿色农业种植区：总用地规模605.48公顷，主要是旱地的粮食种植，包括荞麦、玉米、糜谷。

生态养殖示范区：总用地规模34.70公顷，结合现有的畜牧产业，引入科技培育和养殖，建设集中化生态养殖示范区。

生态保育区：总用地规模4000.50公顷，主要分布于村域北部和中部的大面积区域，重点以生态保护和生态修复为主。

盐池县王乐井乡狼洞沟村实用性村庄规划（2023-2035年）

徐光滩总平面规划图

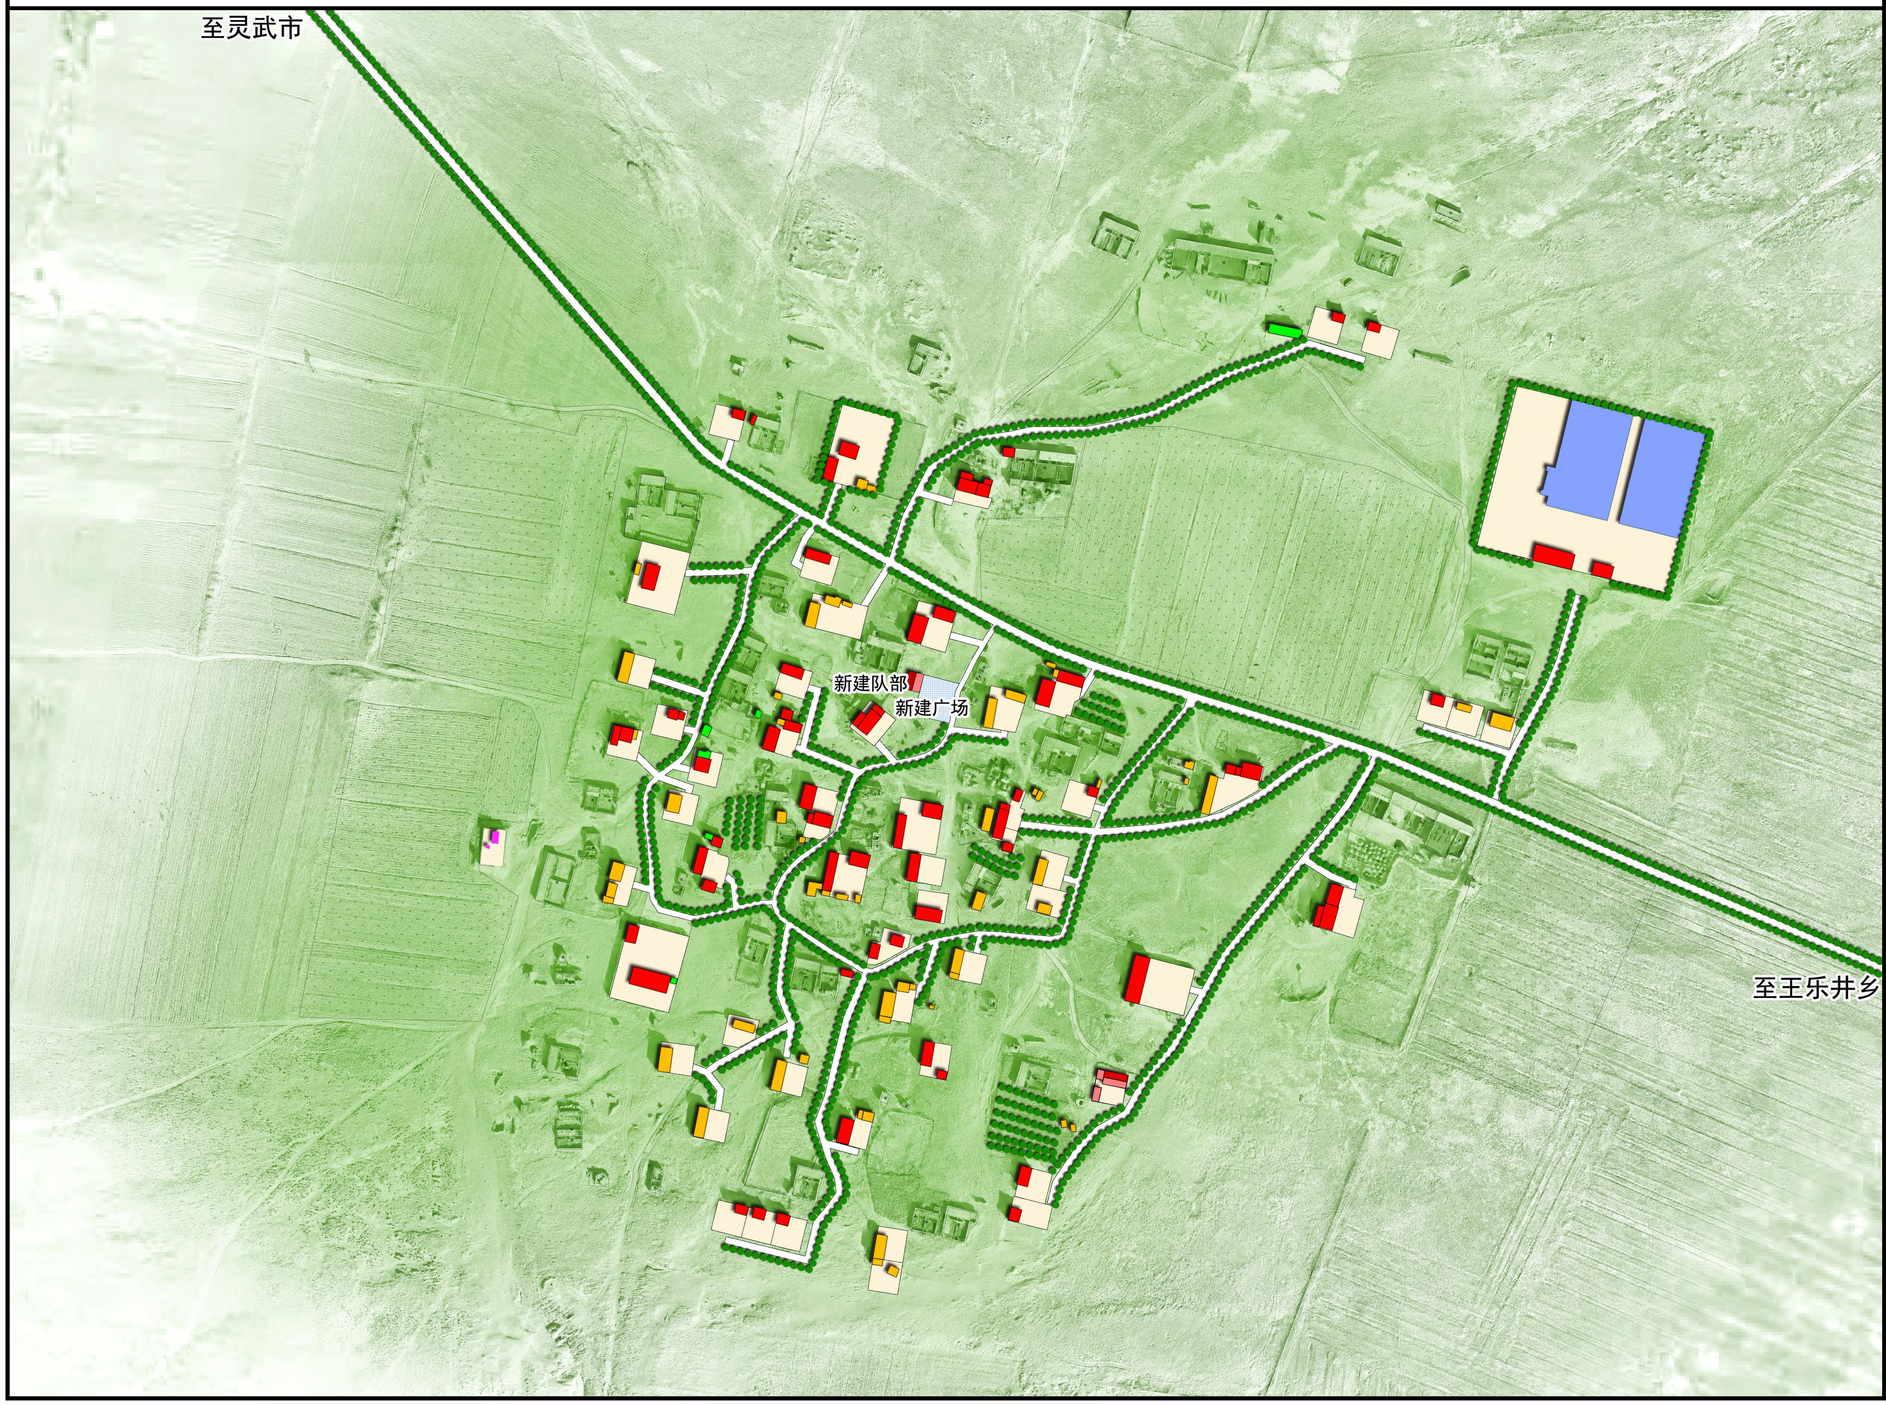

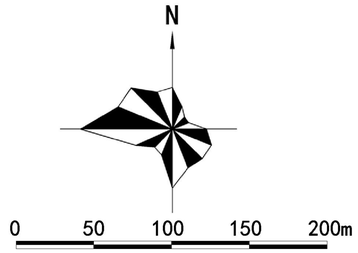
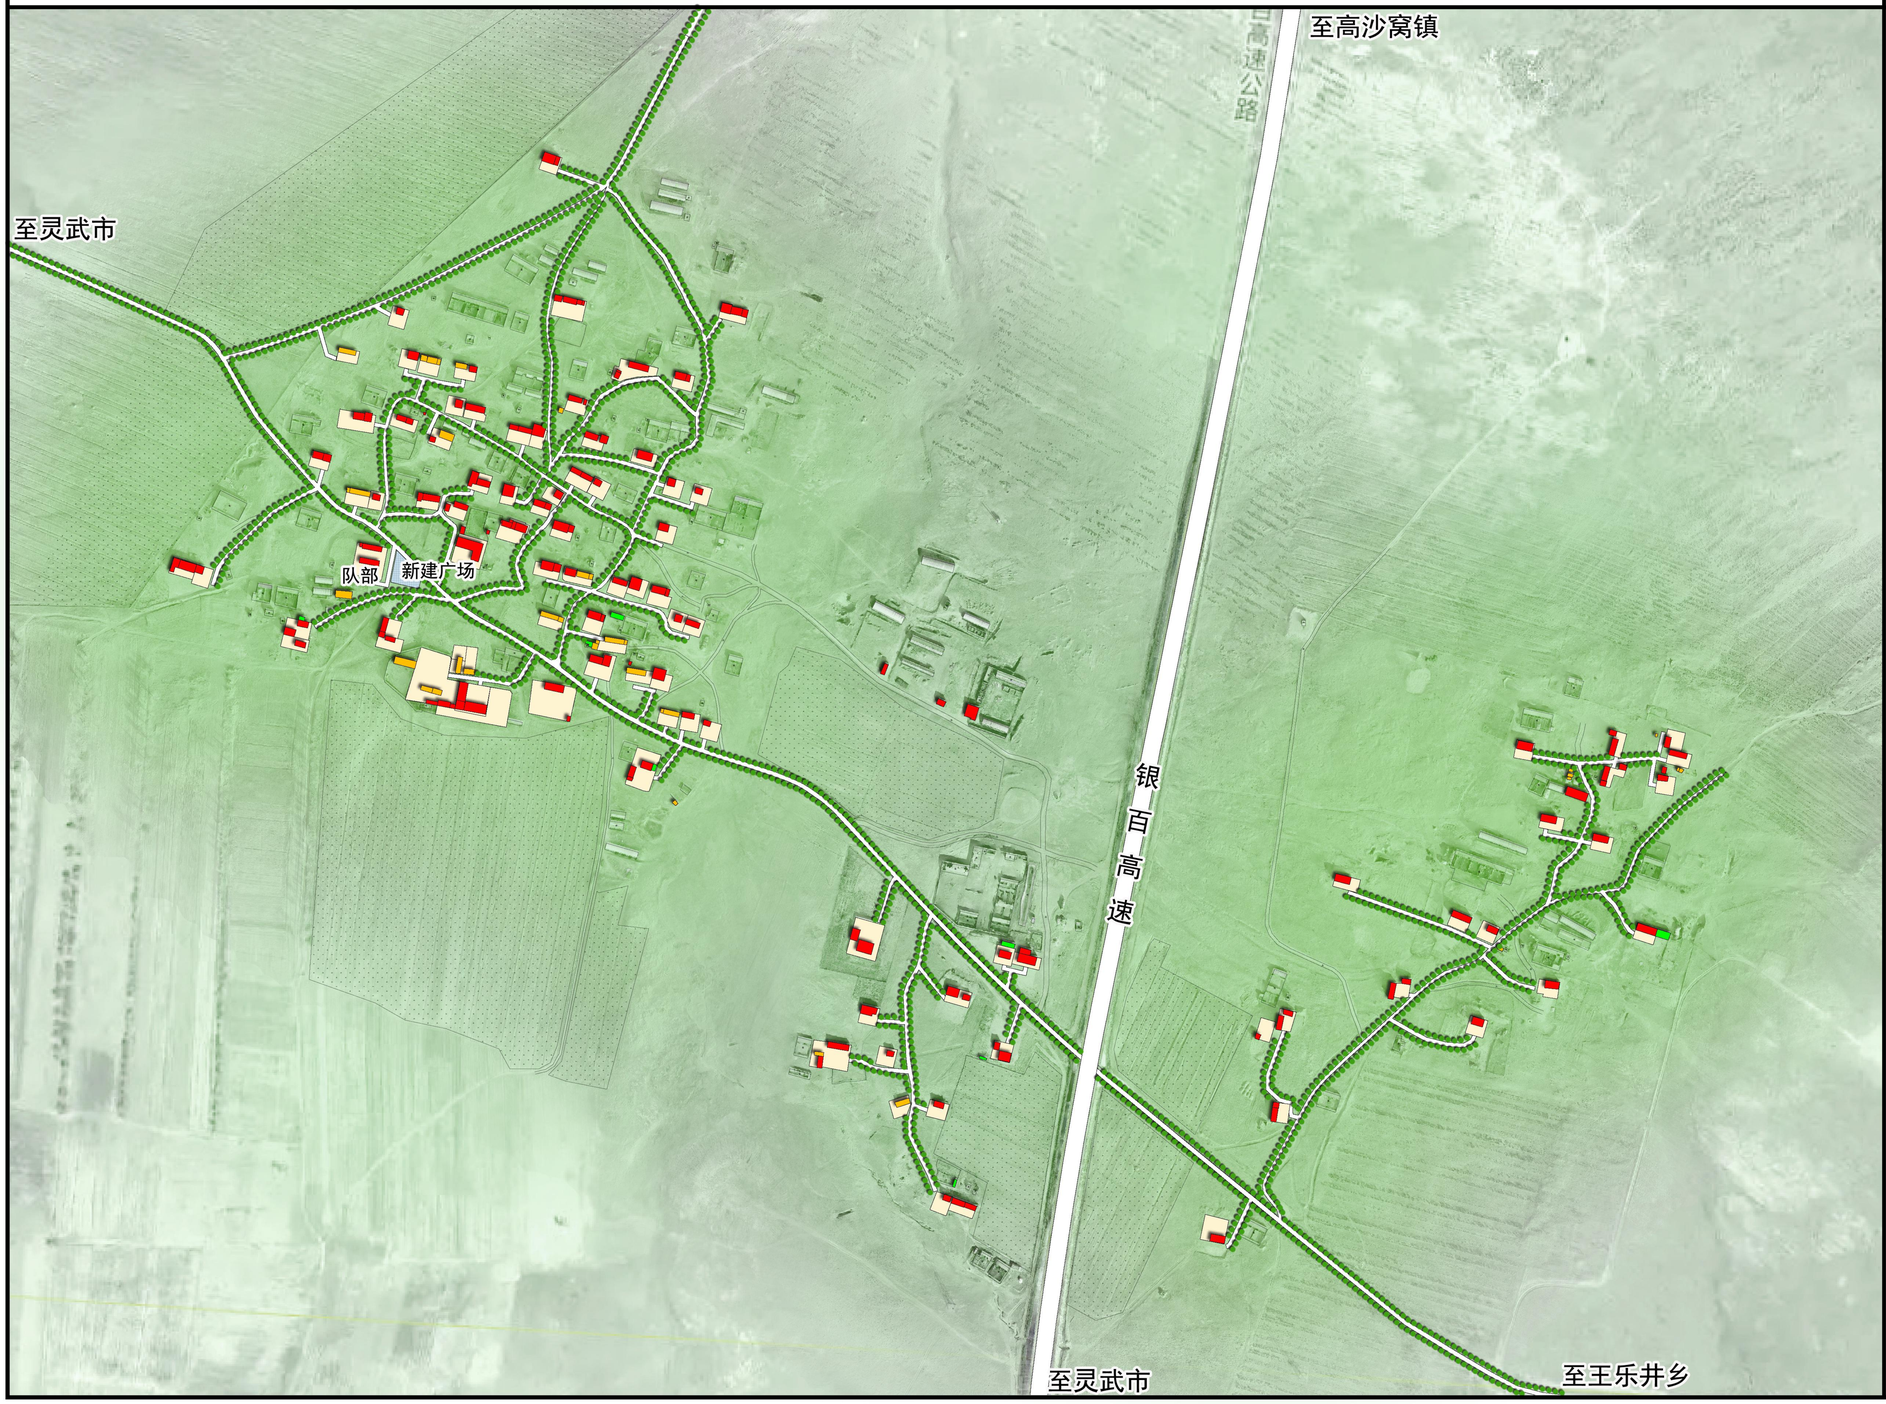


图 例

- 保留建筑
- 改造建筑
- 原址翻建农宅
- 棚房
- 养殖圈棚
- 庙

盐池县王乐井乡狼洞沟村实用性村庄规划（2023-2035年）

朱家窑总平面规划图



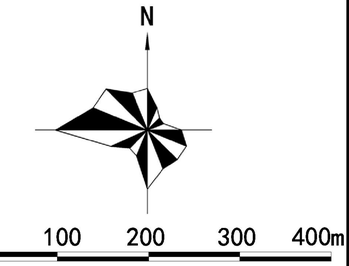
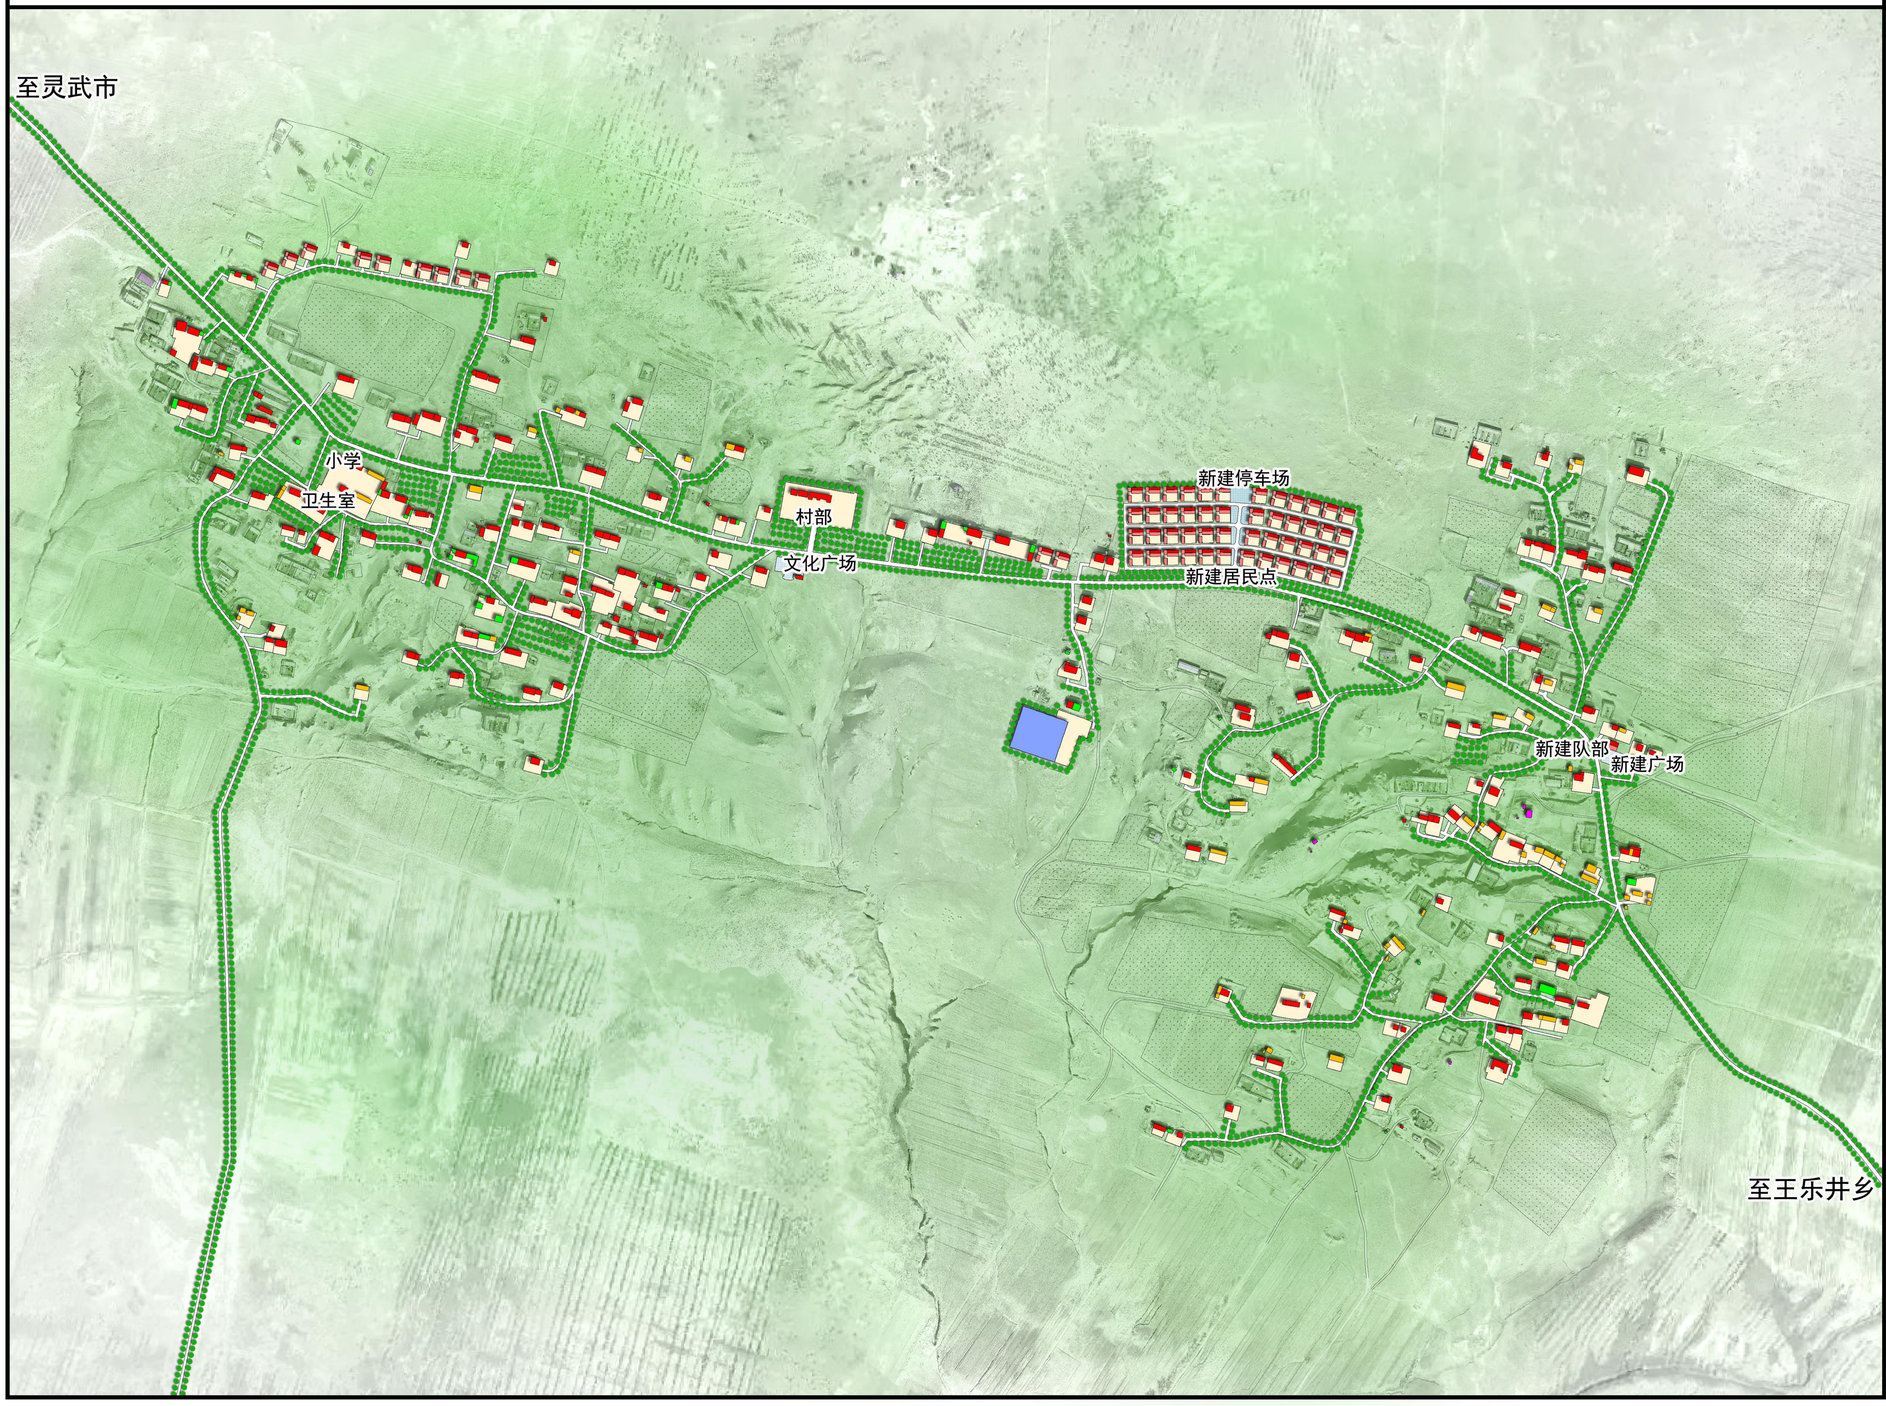


图 例

- 保留建筑
- 改造建筑
- 保留棚房

盐池县王乐井乡狼洞沟村实用性村庄规划（2023-2035年）

东沟、西沟总平面规划图



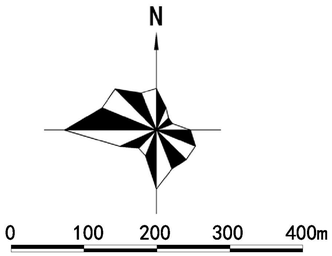
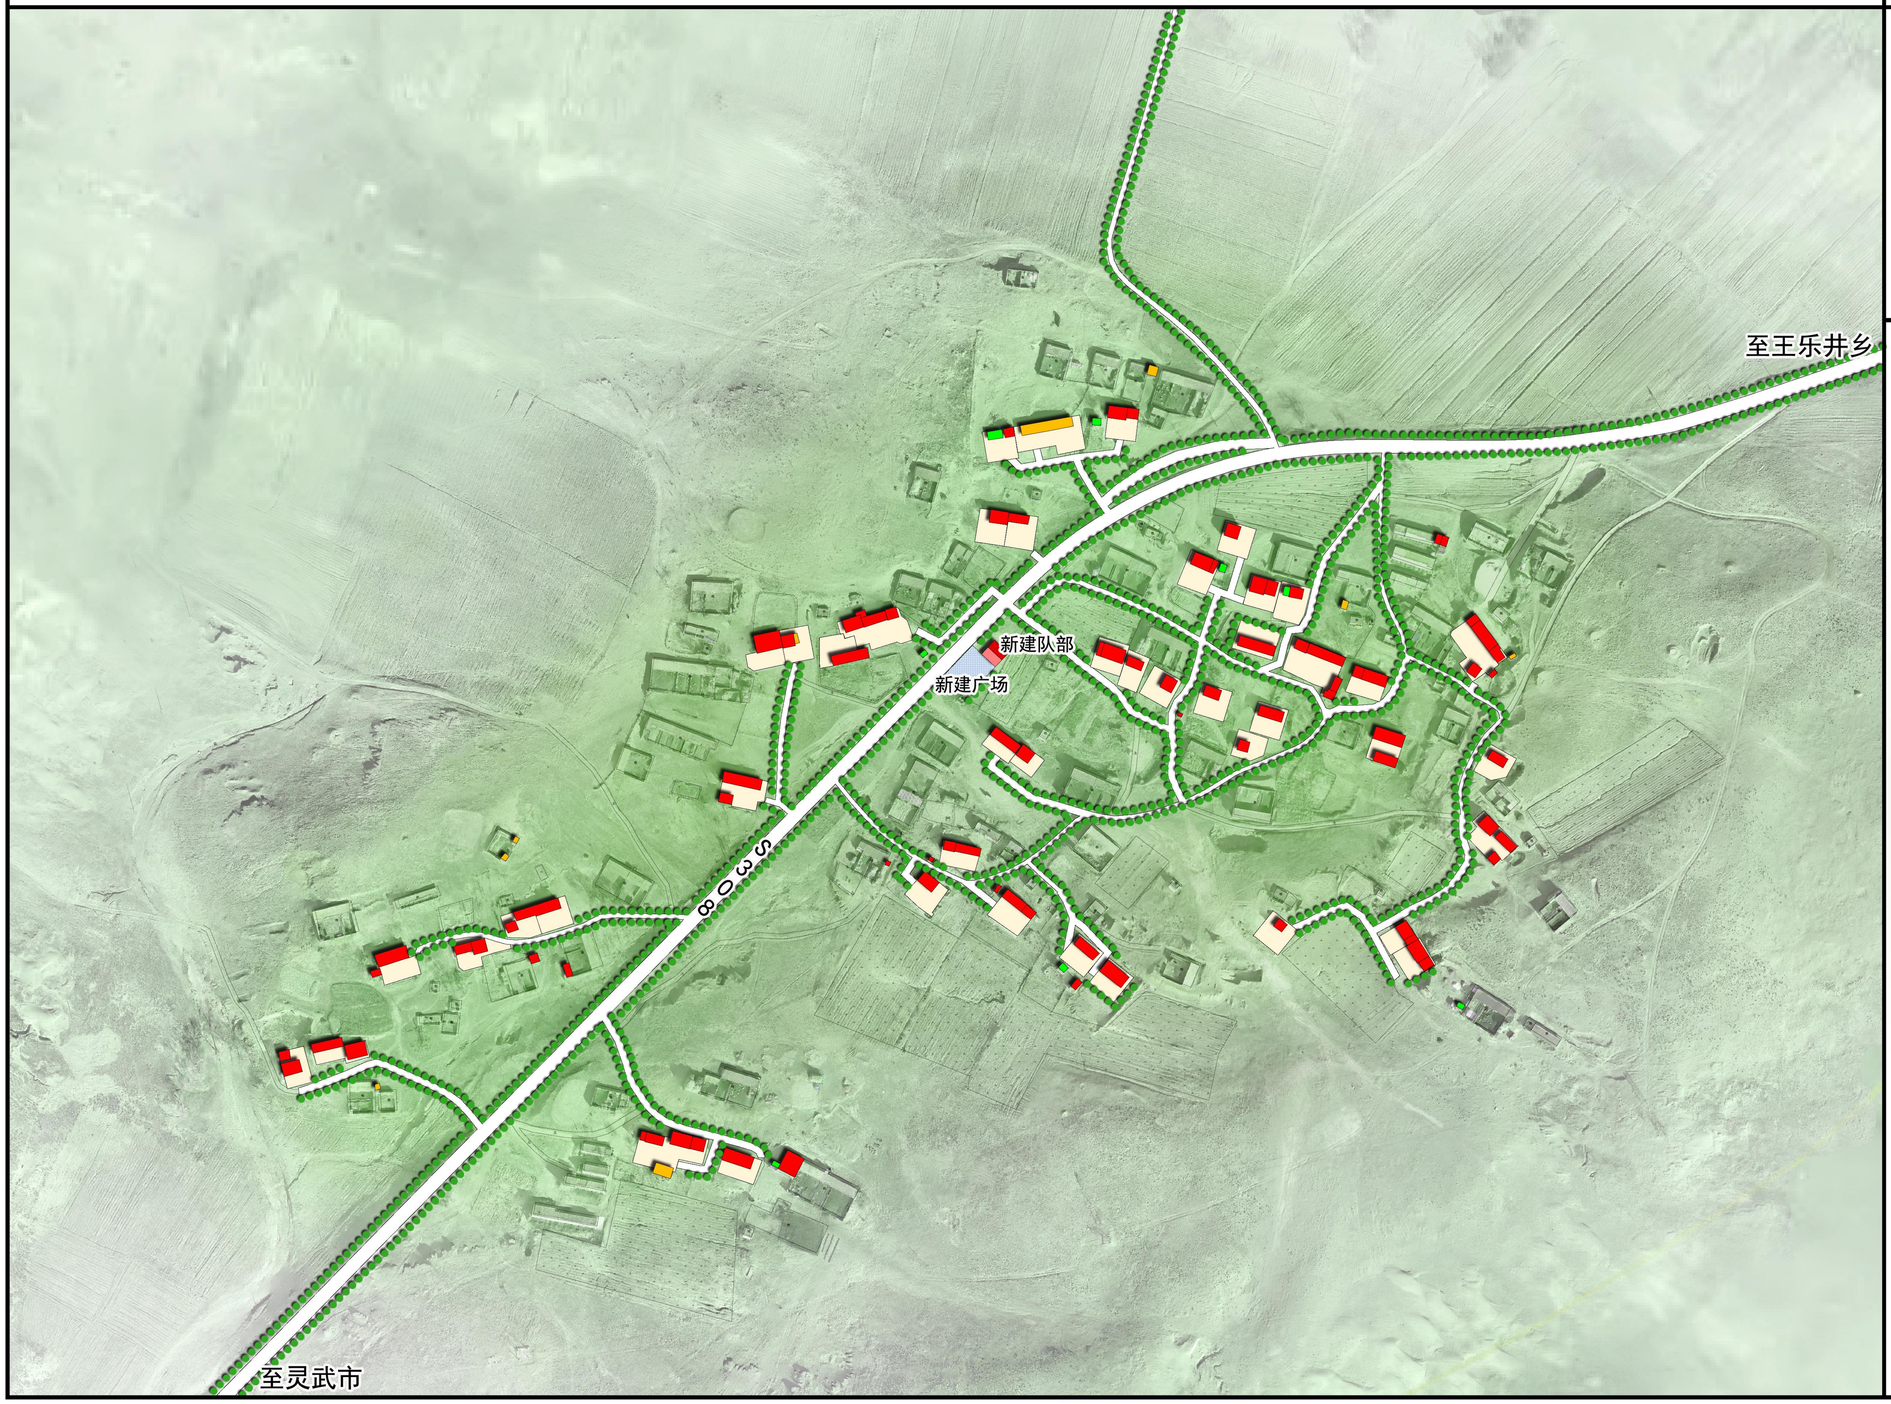


图 例

- 保留建筑
- 改造建筑
- 新建建筑
- 保留棚房
- 养殖圈棚
- 庙

盐池县王乐井乡狼洞沟村实用性村庄规划（2023-2035年）

苦蒿沟总平面规划图




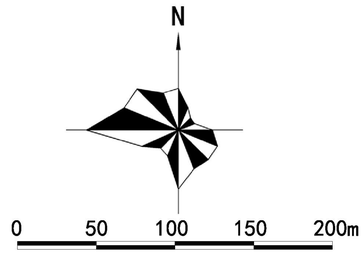


图 例

- 保留建筑
- 改造建筑
- 新建建筑
- 保留棚房

盐池县王乐井乡狼洞沟村实用性村庄规划（2023-2035年）

徐光滩道路规划图

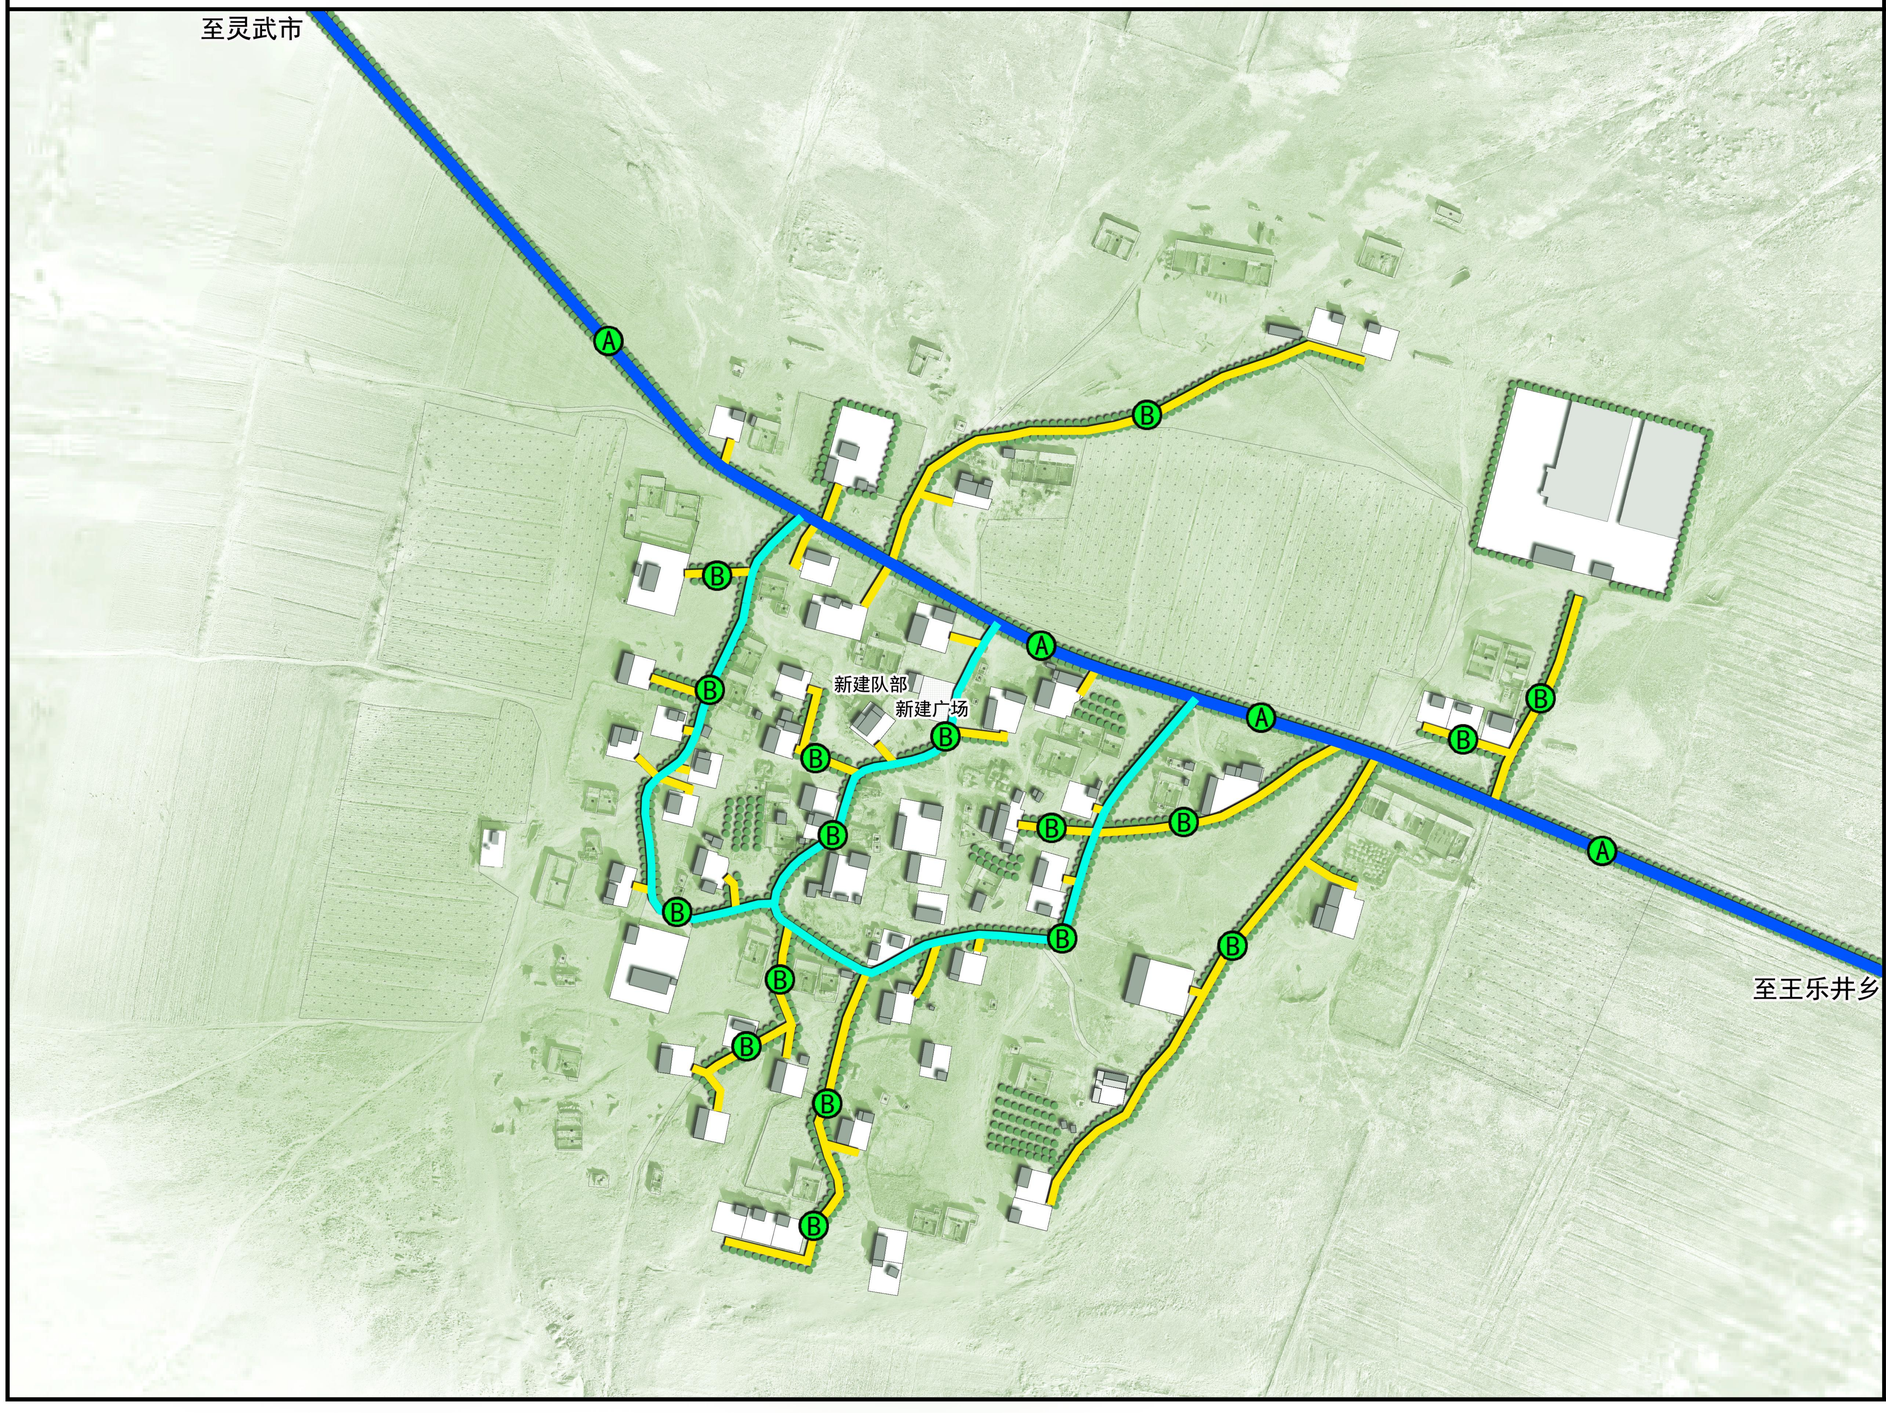

N

0 50 100 150 200m


图 例

主要道路

现状硬化支路


新建支路

道路断面

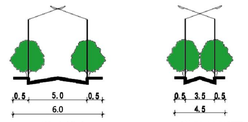

盐池县王乐井乡狼洞沟村实用性村庄规划（2023-2035年）

朱家窑道路规划图

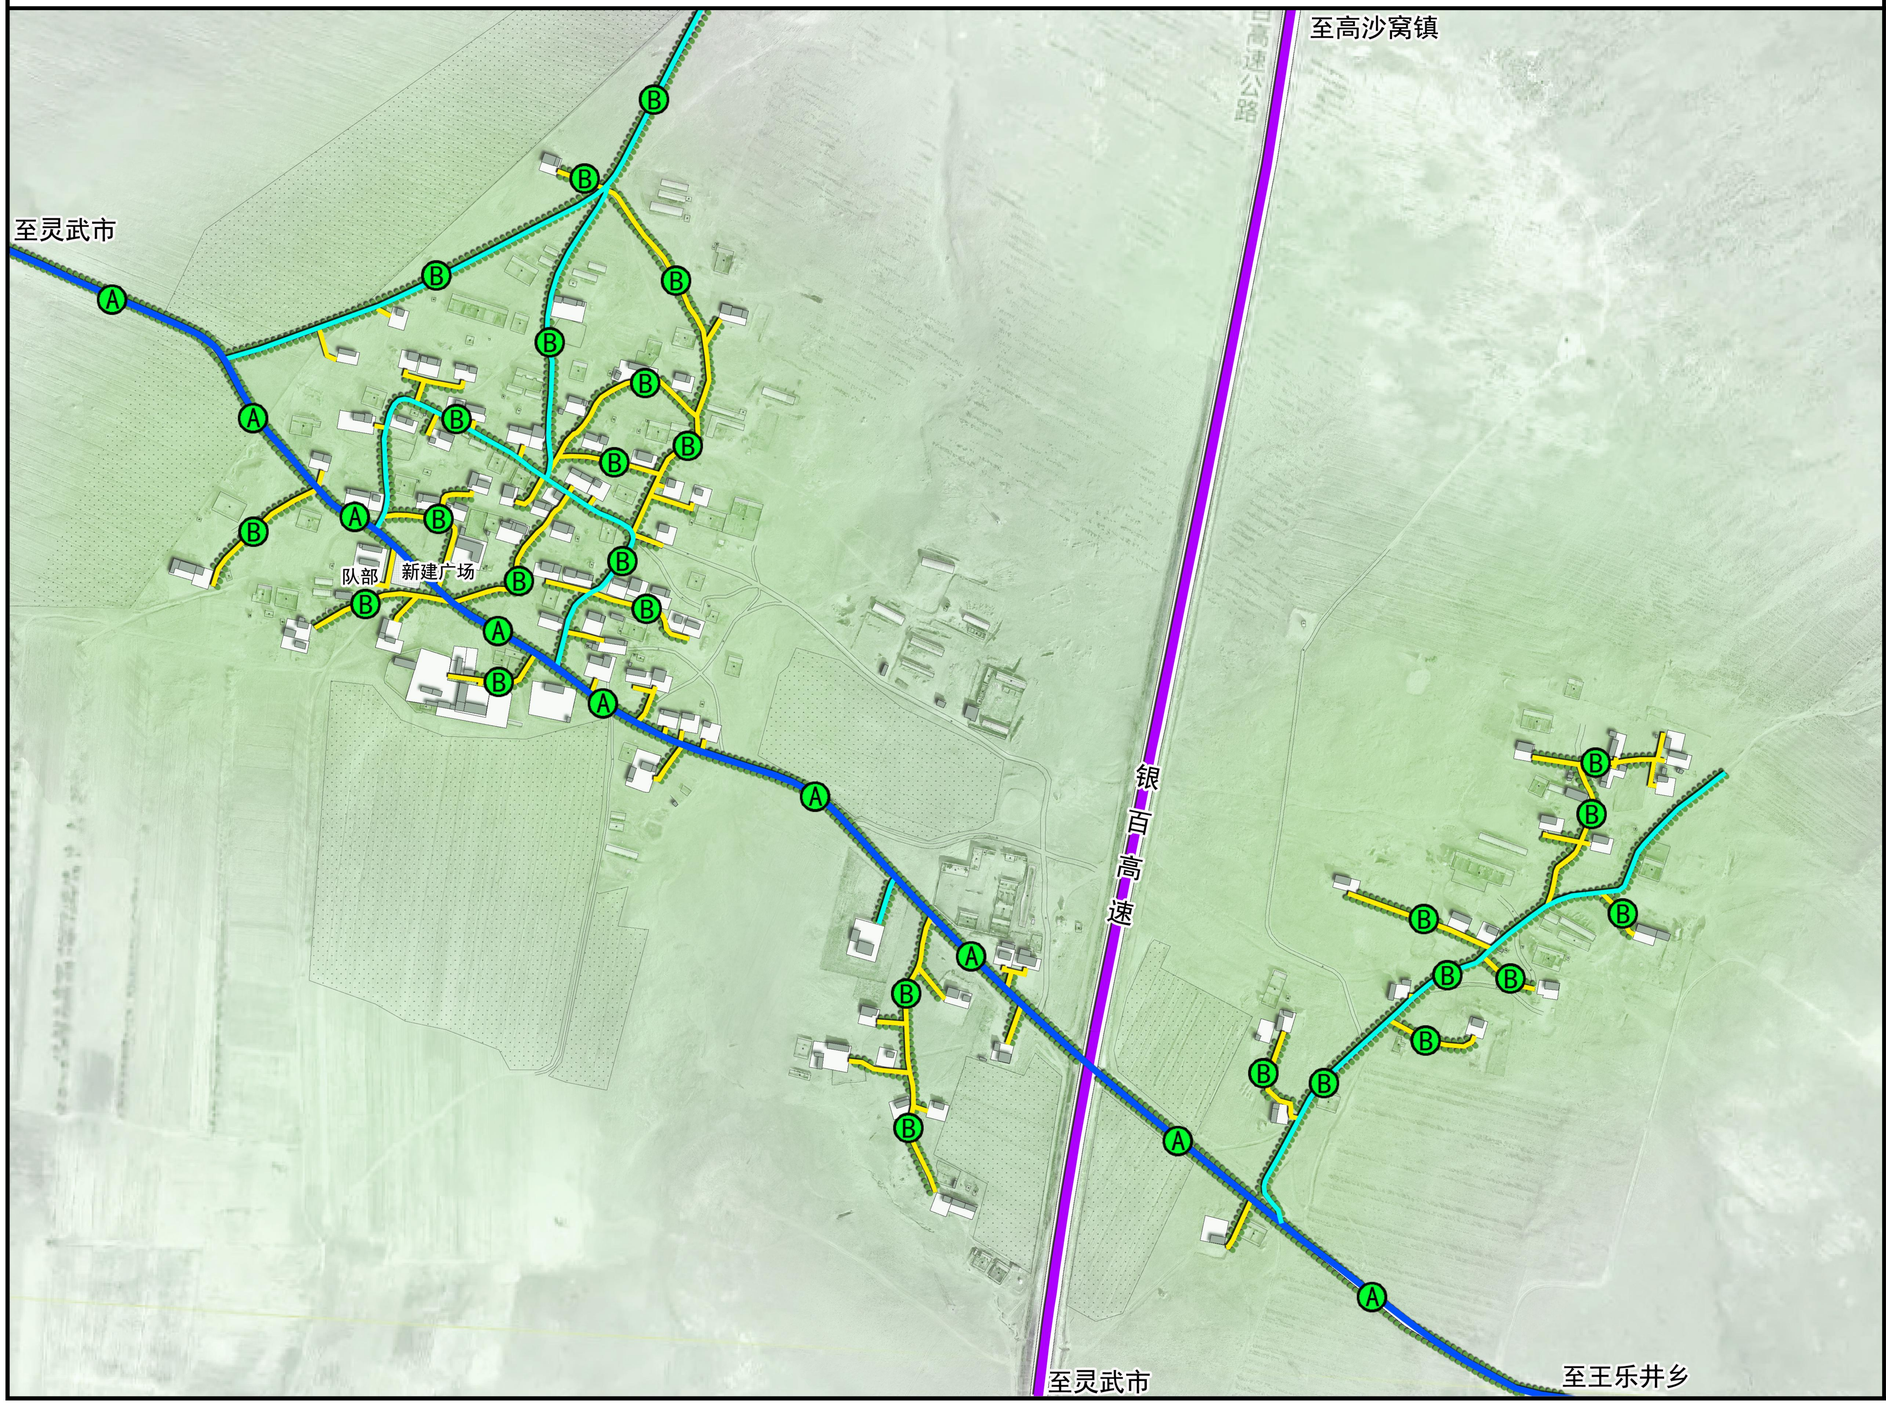


N

0 100 200 300 400m

图 例


- 对外交通
- 主要道路
- 现状硬化支路
- 新建支路

道路断面

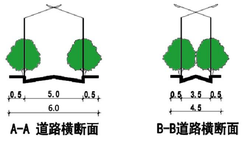

盐池县王乐井乡狼洞沟村实用性村庄规划（2023-2035年）

东沟、西沟道路规划图

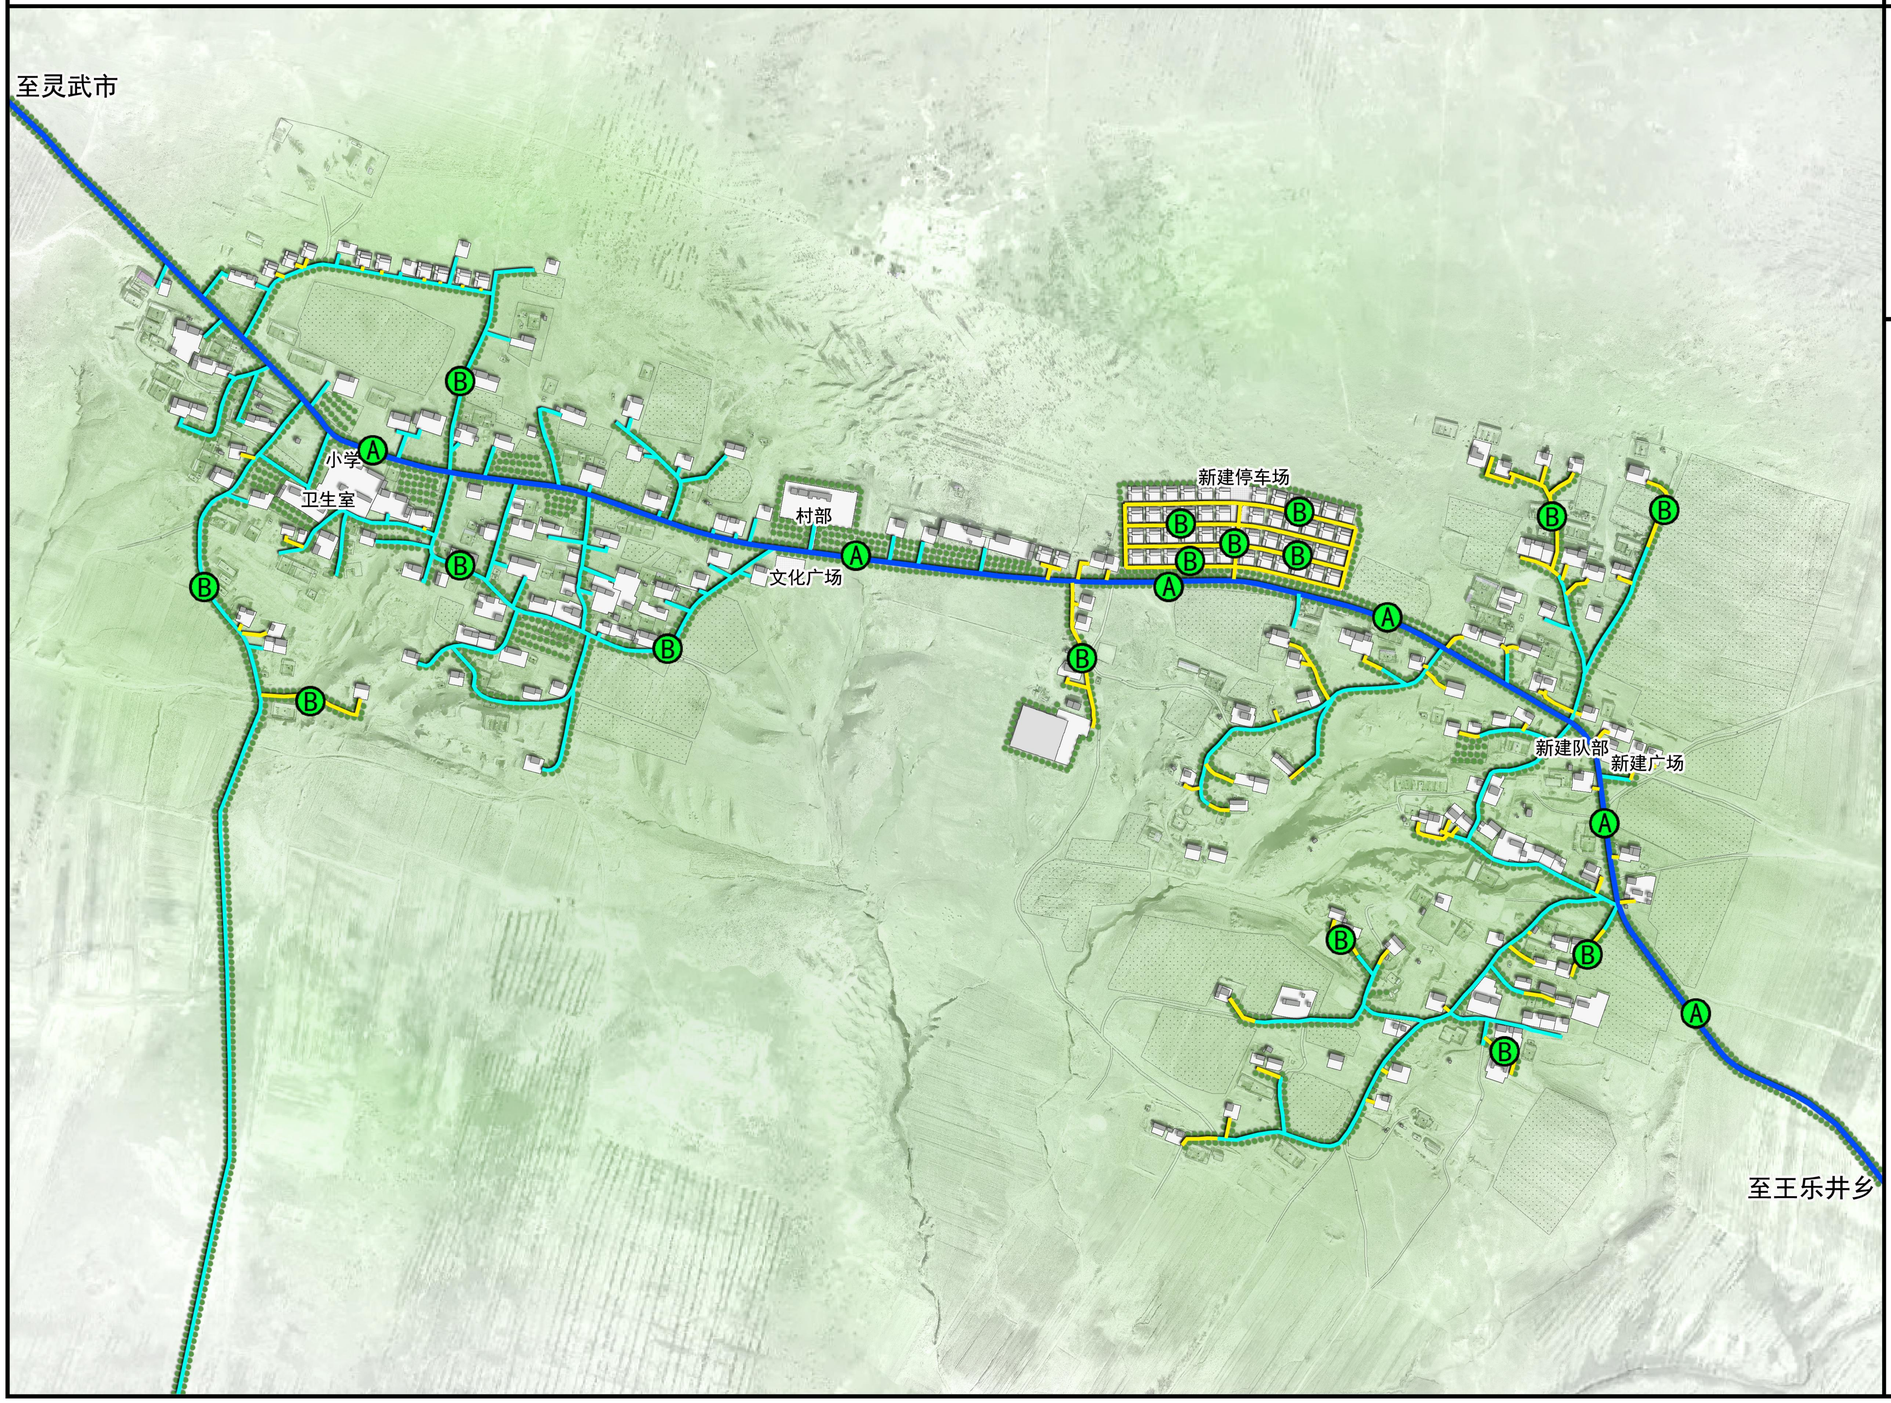

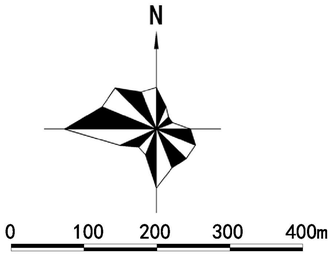



图 例

主要道路


现状硬化支路

新建支路

道路断面

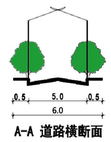


A-A 道路横断面

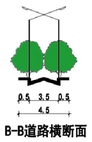

B-B道路横断面

盐池县王乐井乡狼洞沟村实用性村庄规划（2023-2035年）

苦蒿沟道路规划图

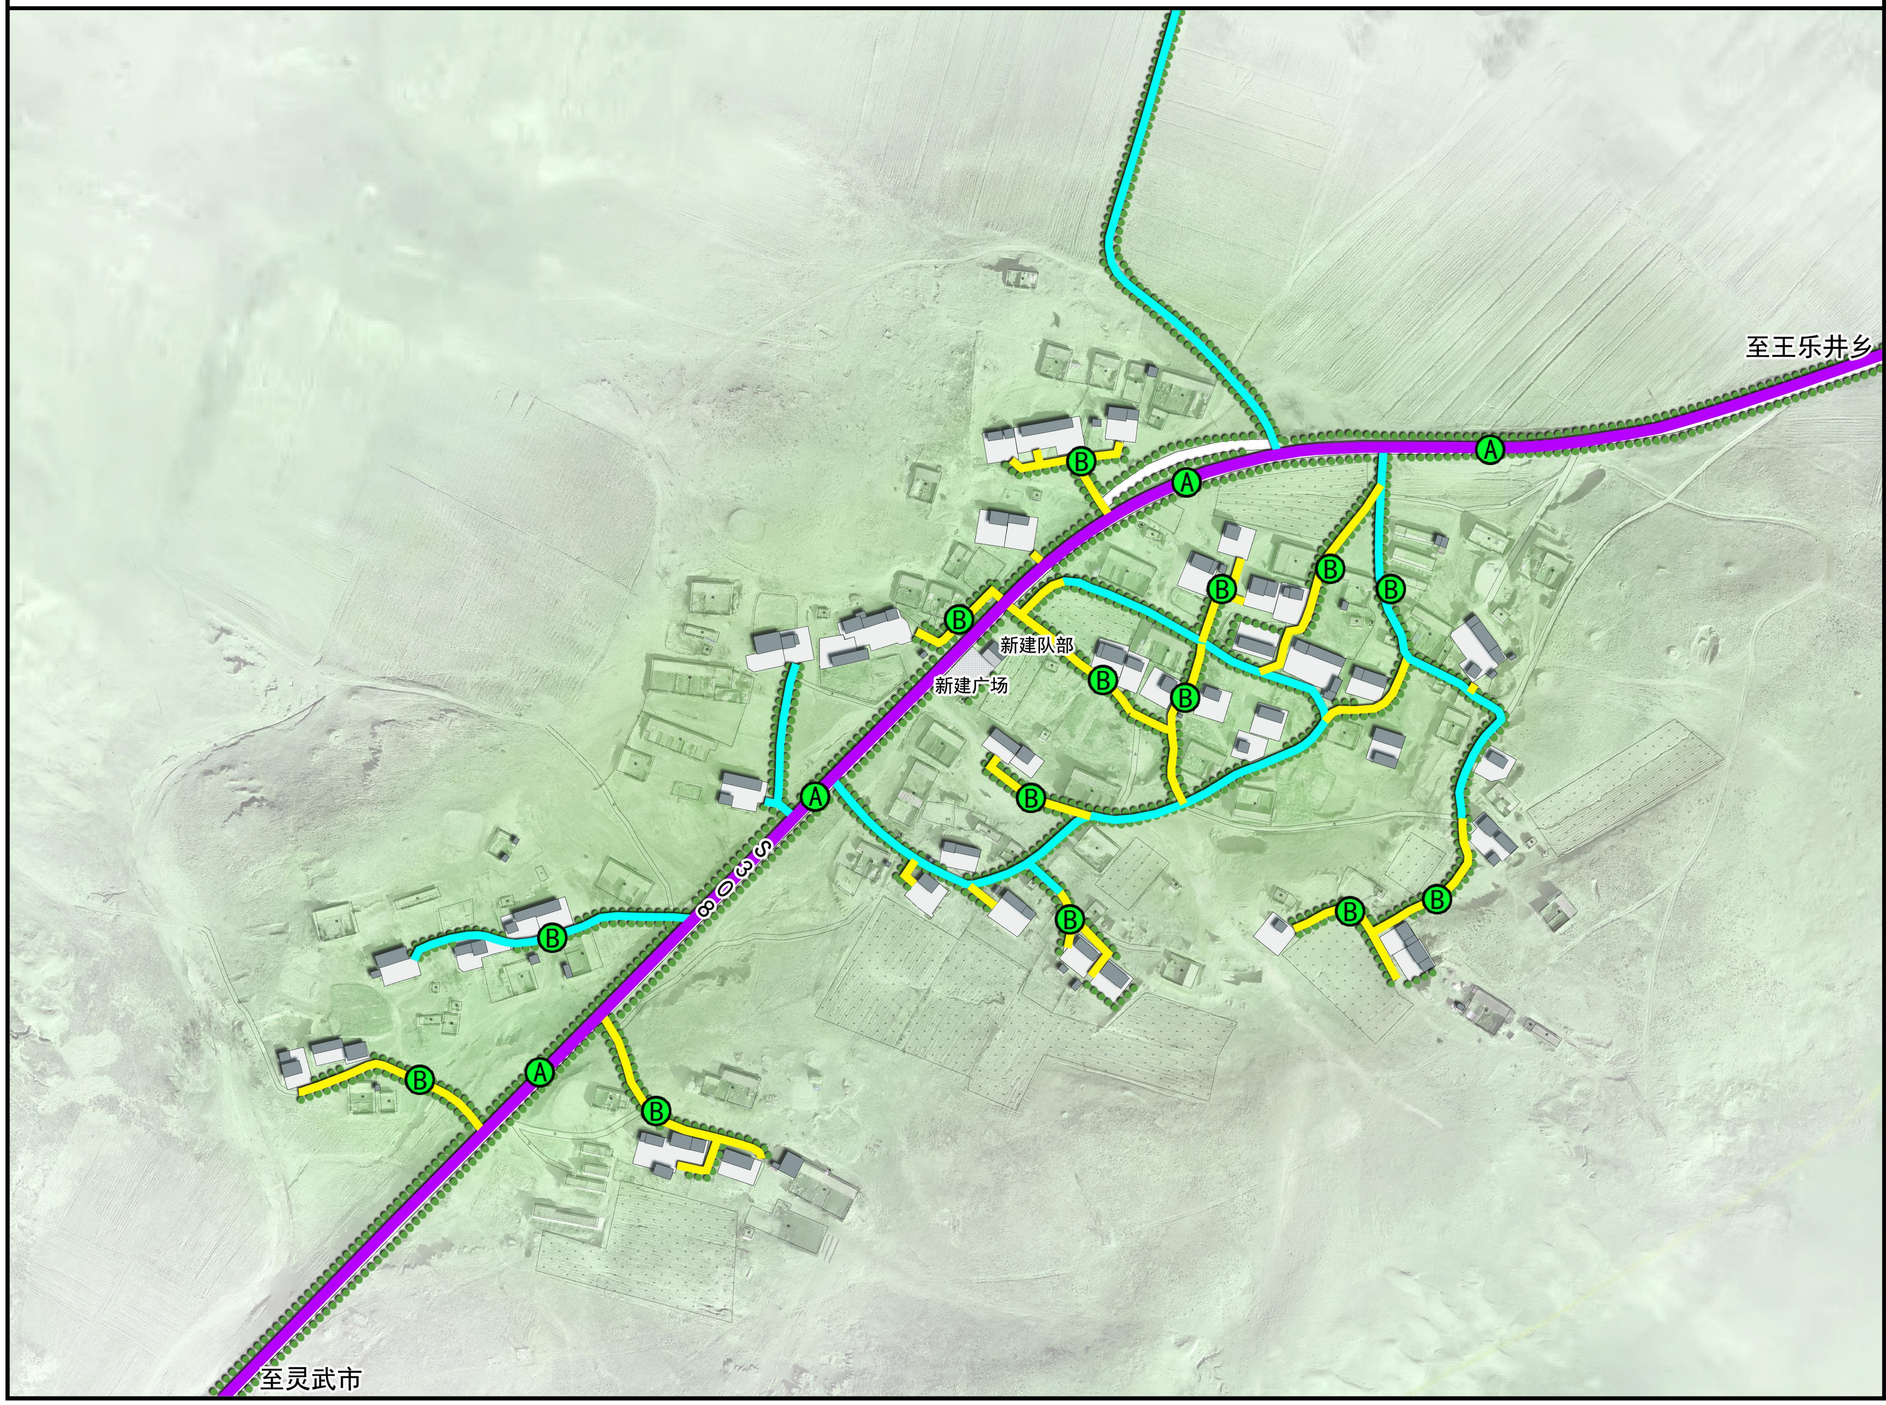

N

0 50 100 150 200m


图 例

对外交通

现状硬化道路


新建道路

道路断面

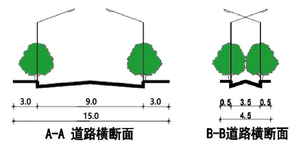

盐池县王乐井乡狼洞沟村实用性村庄规划（2023-2035年）

徐光滩照明规划图

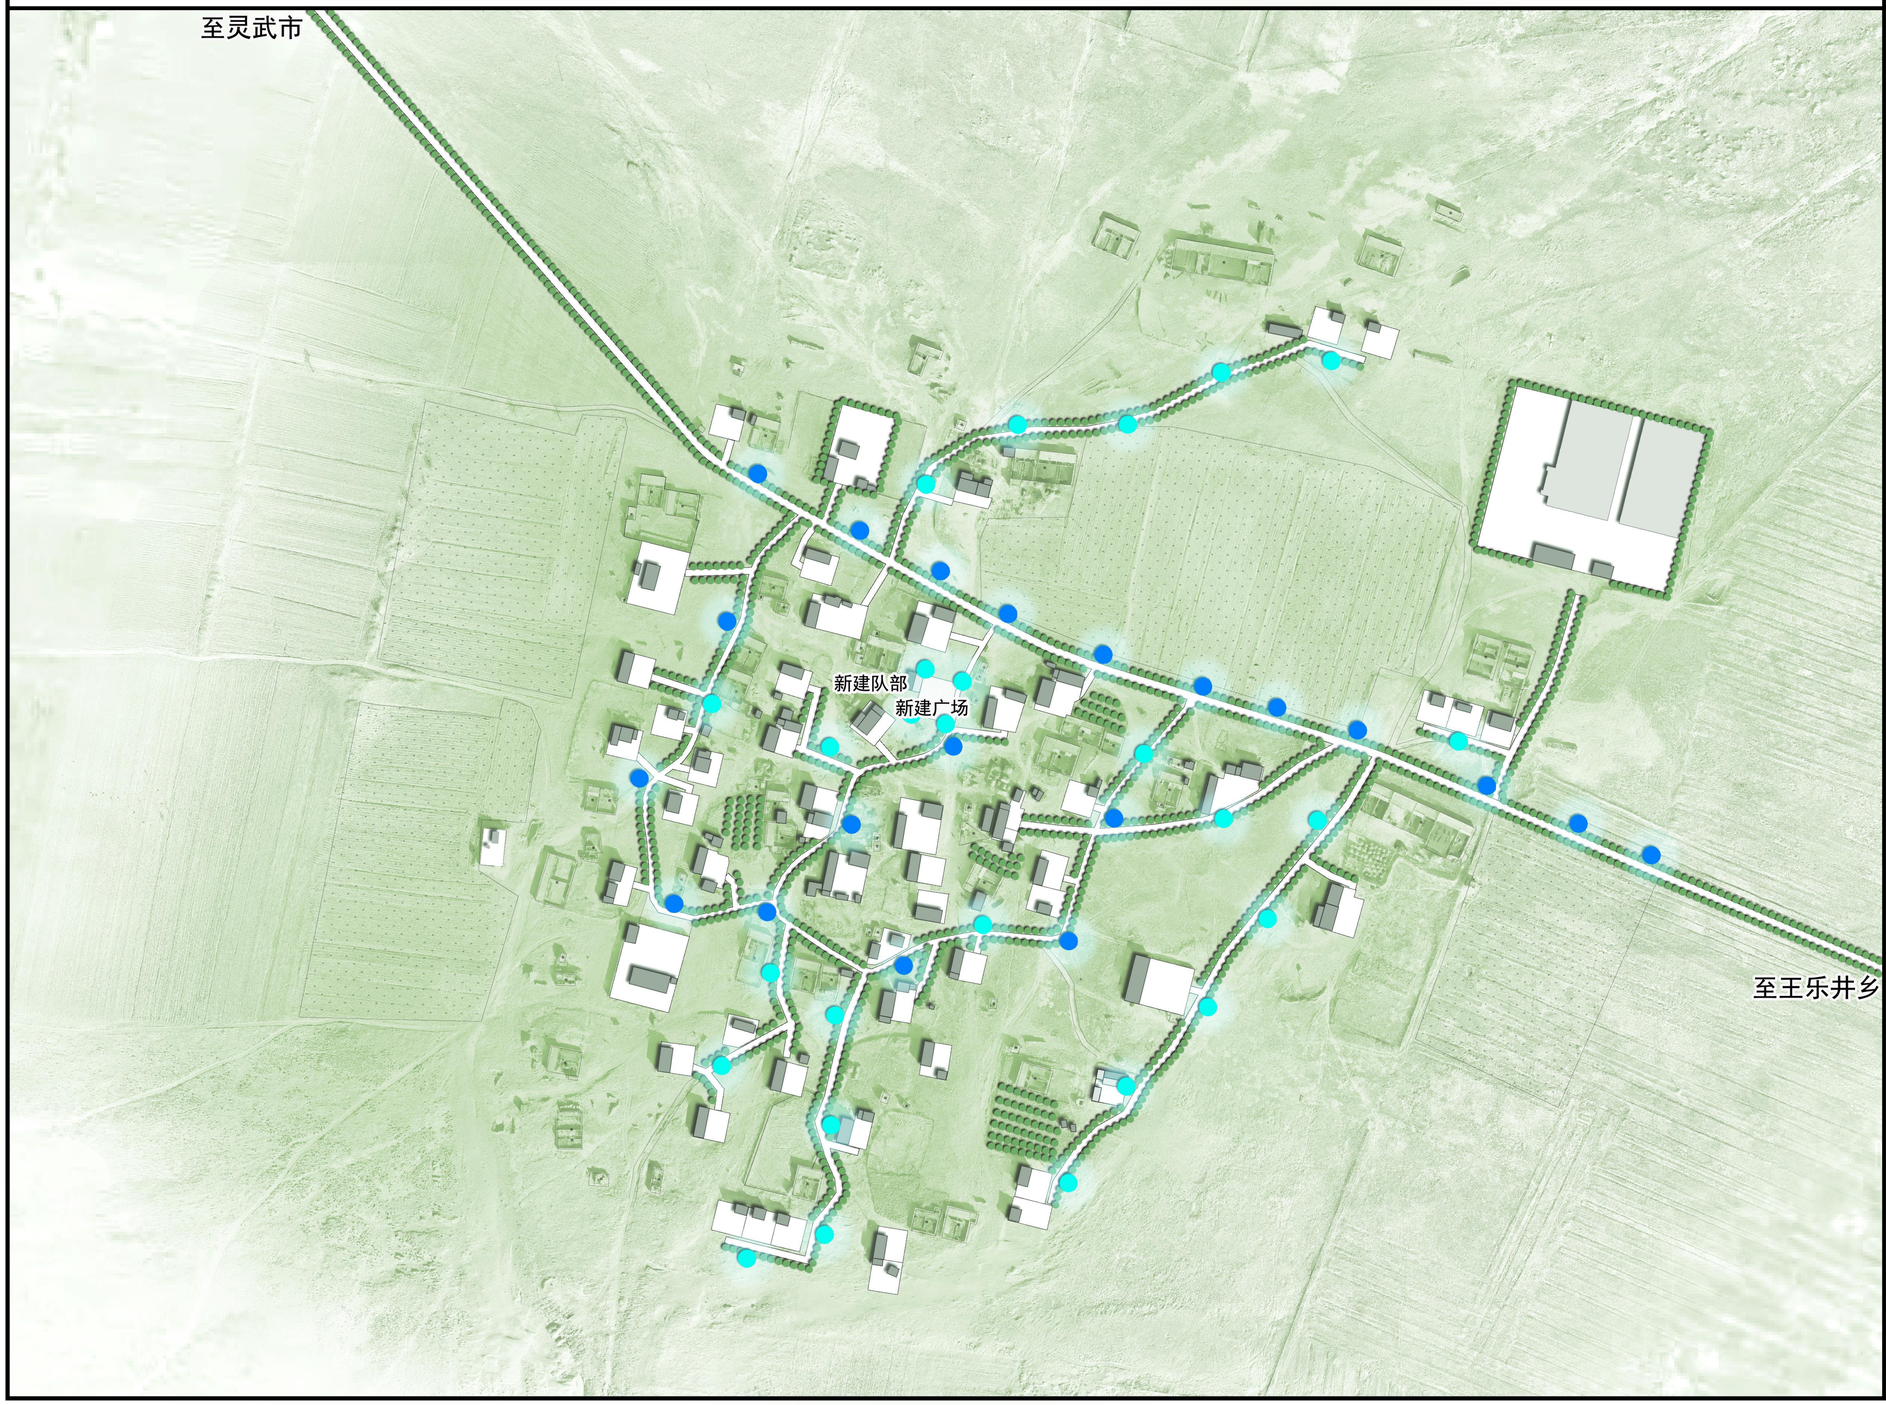

N

0 50 100 150 200m


图 例

现状路灯

新增路灯

盐池县王乐井乡狼洞沟村实用性村庄规划（2023-2035年）

朱家窑照明规划图

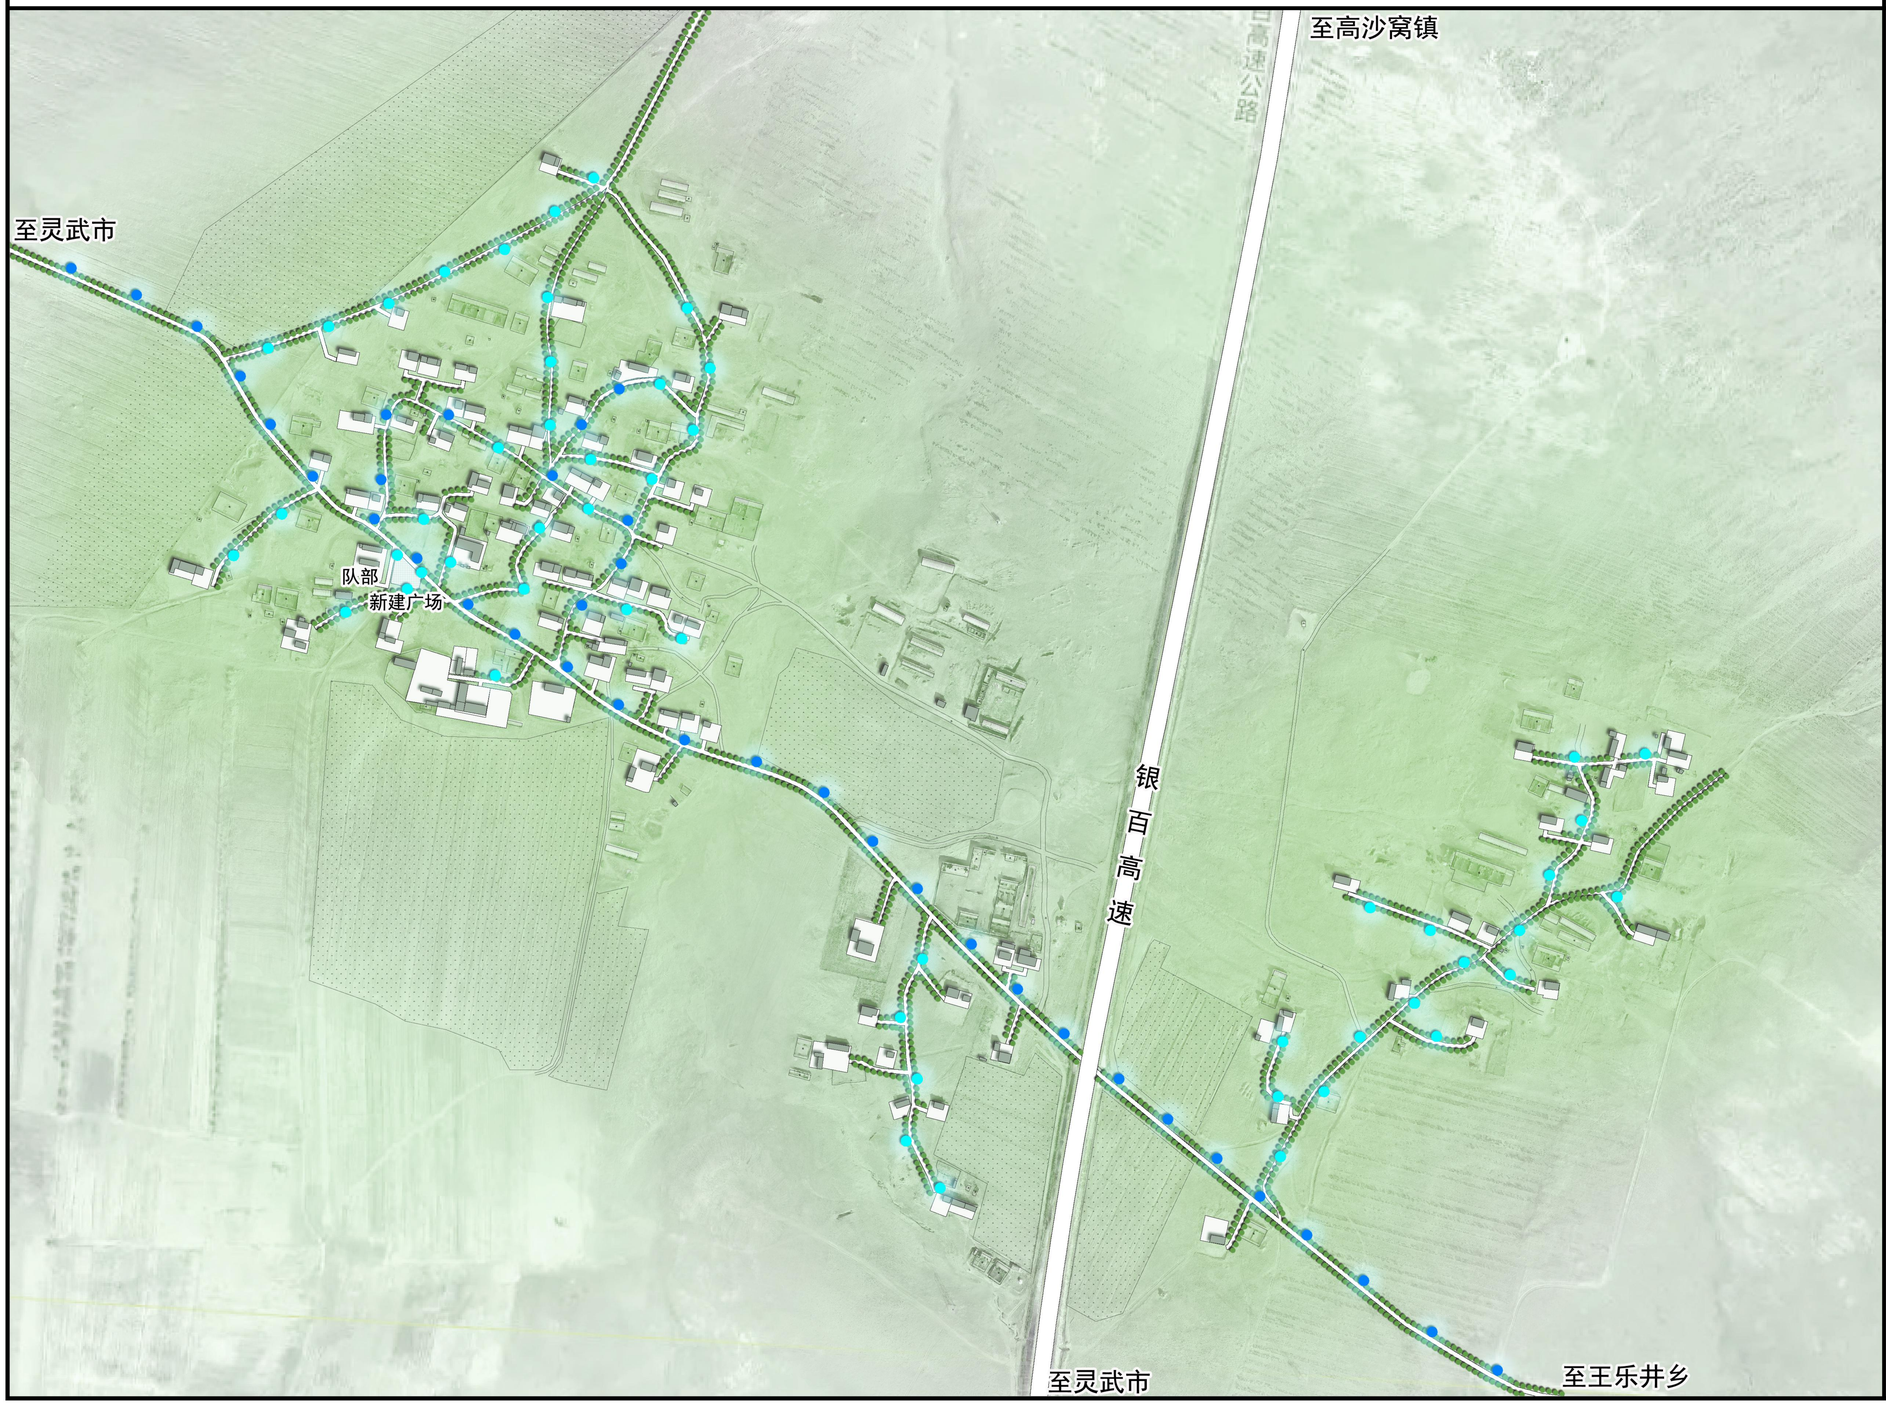

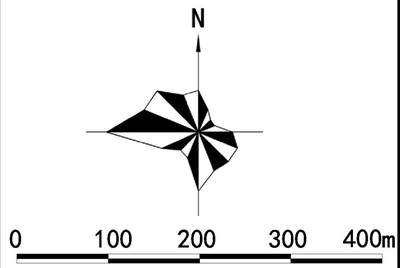


图 例

现状路灯

新增路灯

盐池县王乐井乡狼洞沟村实用性村庄规划（2023-2035年）

东沟、西沟照明规划图



N

0 100 200 300 400m


图 例

现状路灯

新增路灯

盐池县王乐井乡狼洞沟村实用性村庄规划（2023-2035年）

苦蒿沟照明规划图

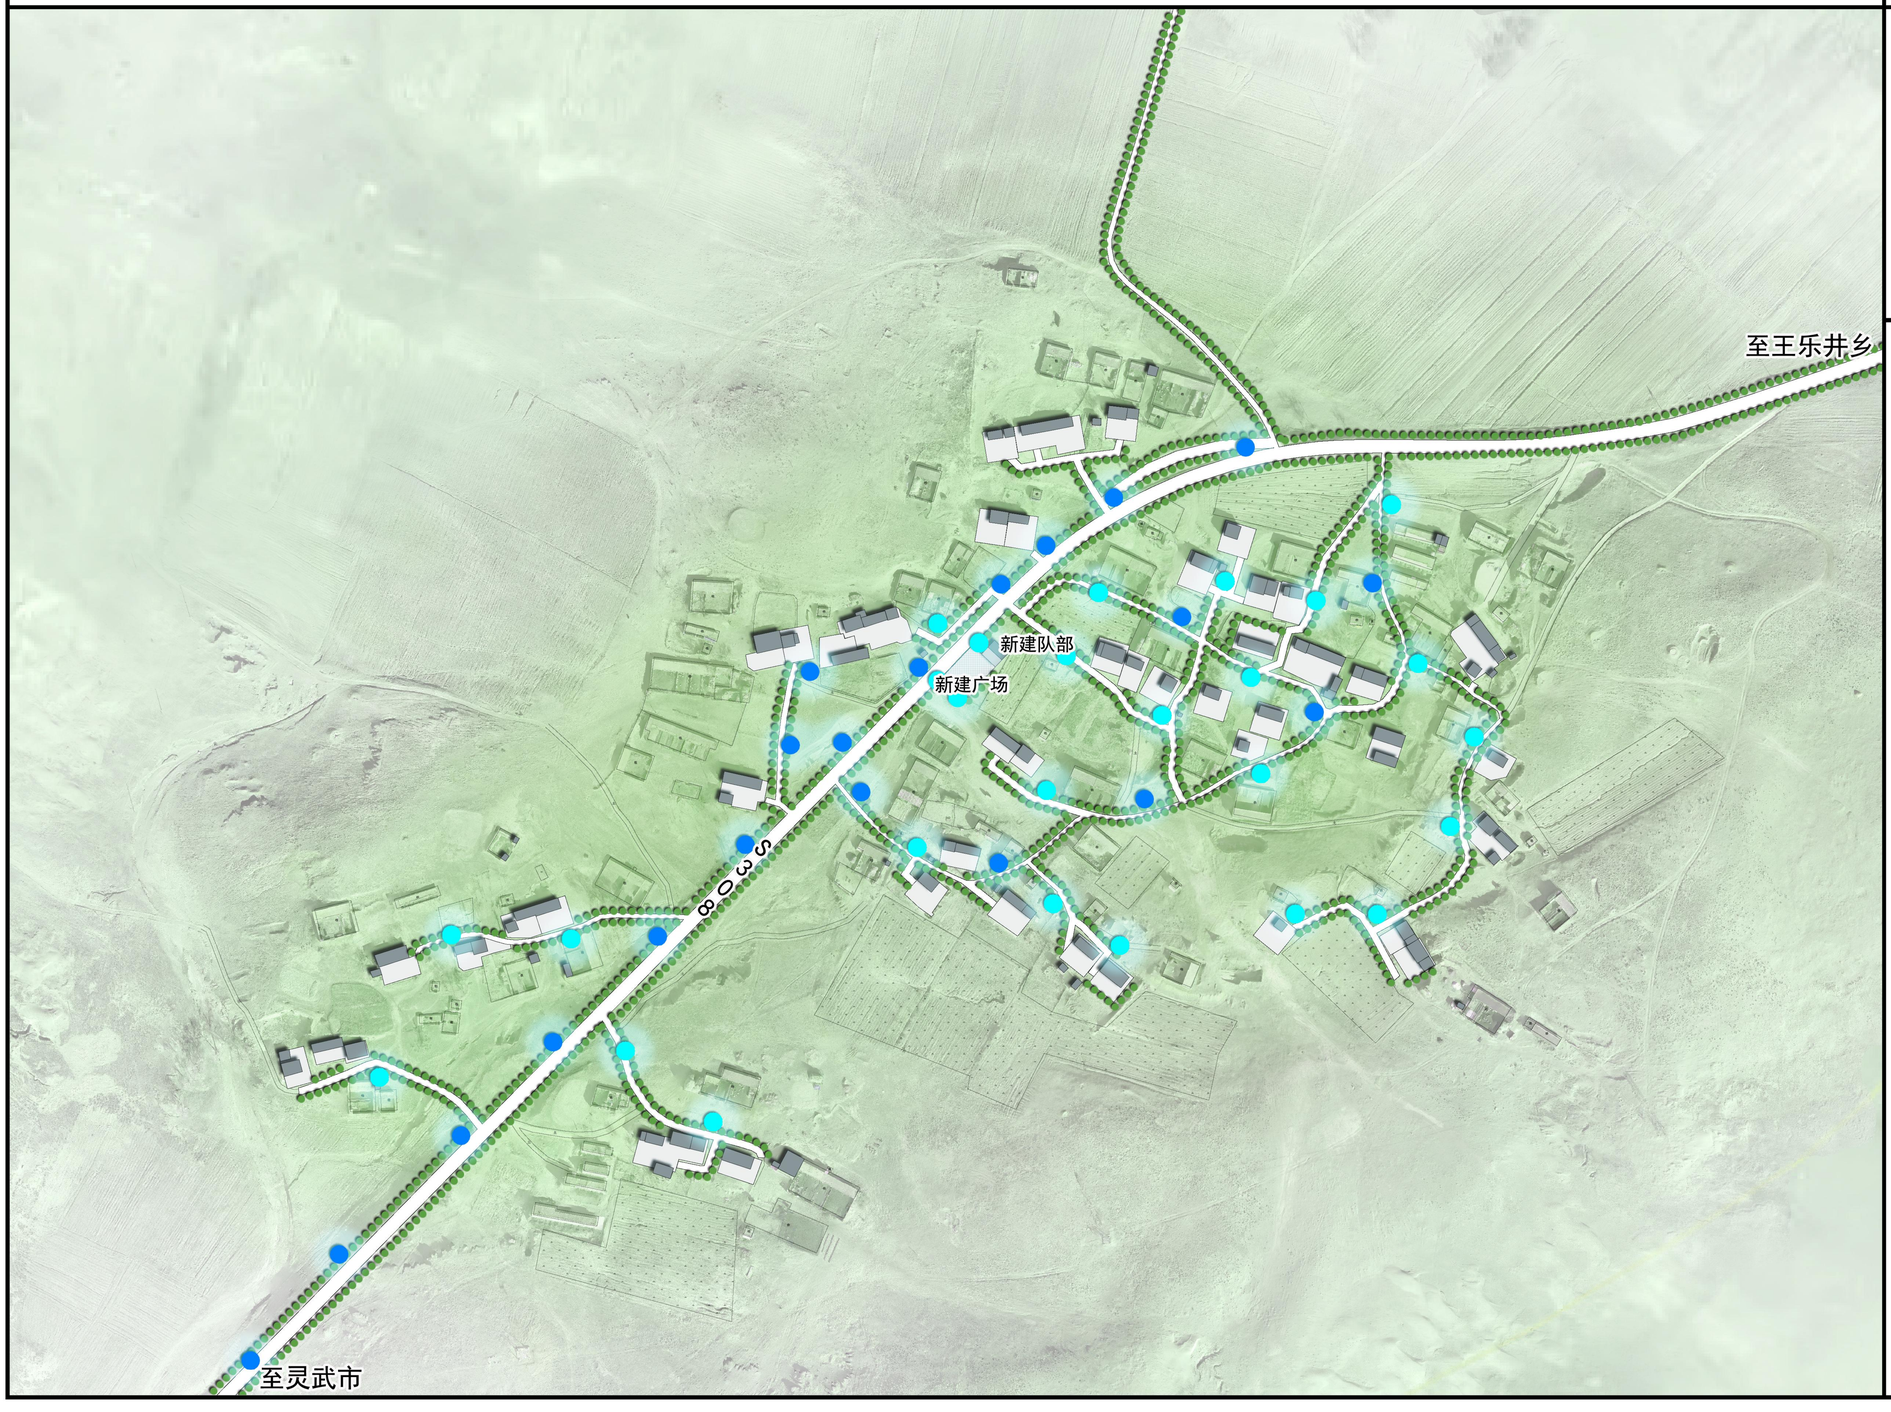

N

0 50 100 150 200m

图 例

现状路灯

新增路灯

盐池县王乐井乡狼洞沟村实用性村庄规划（2023-2035年）

徐光滩环卫规划图



N


0 50 100 150 200m

图 例

分类垃圾箱

盐池县王乐井乡狼洞沟村实用性村庄规划（2023-2035年）

朱家窑环卫规划图

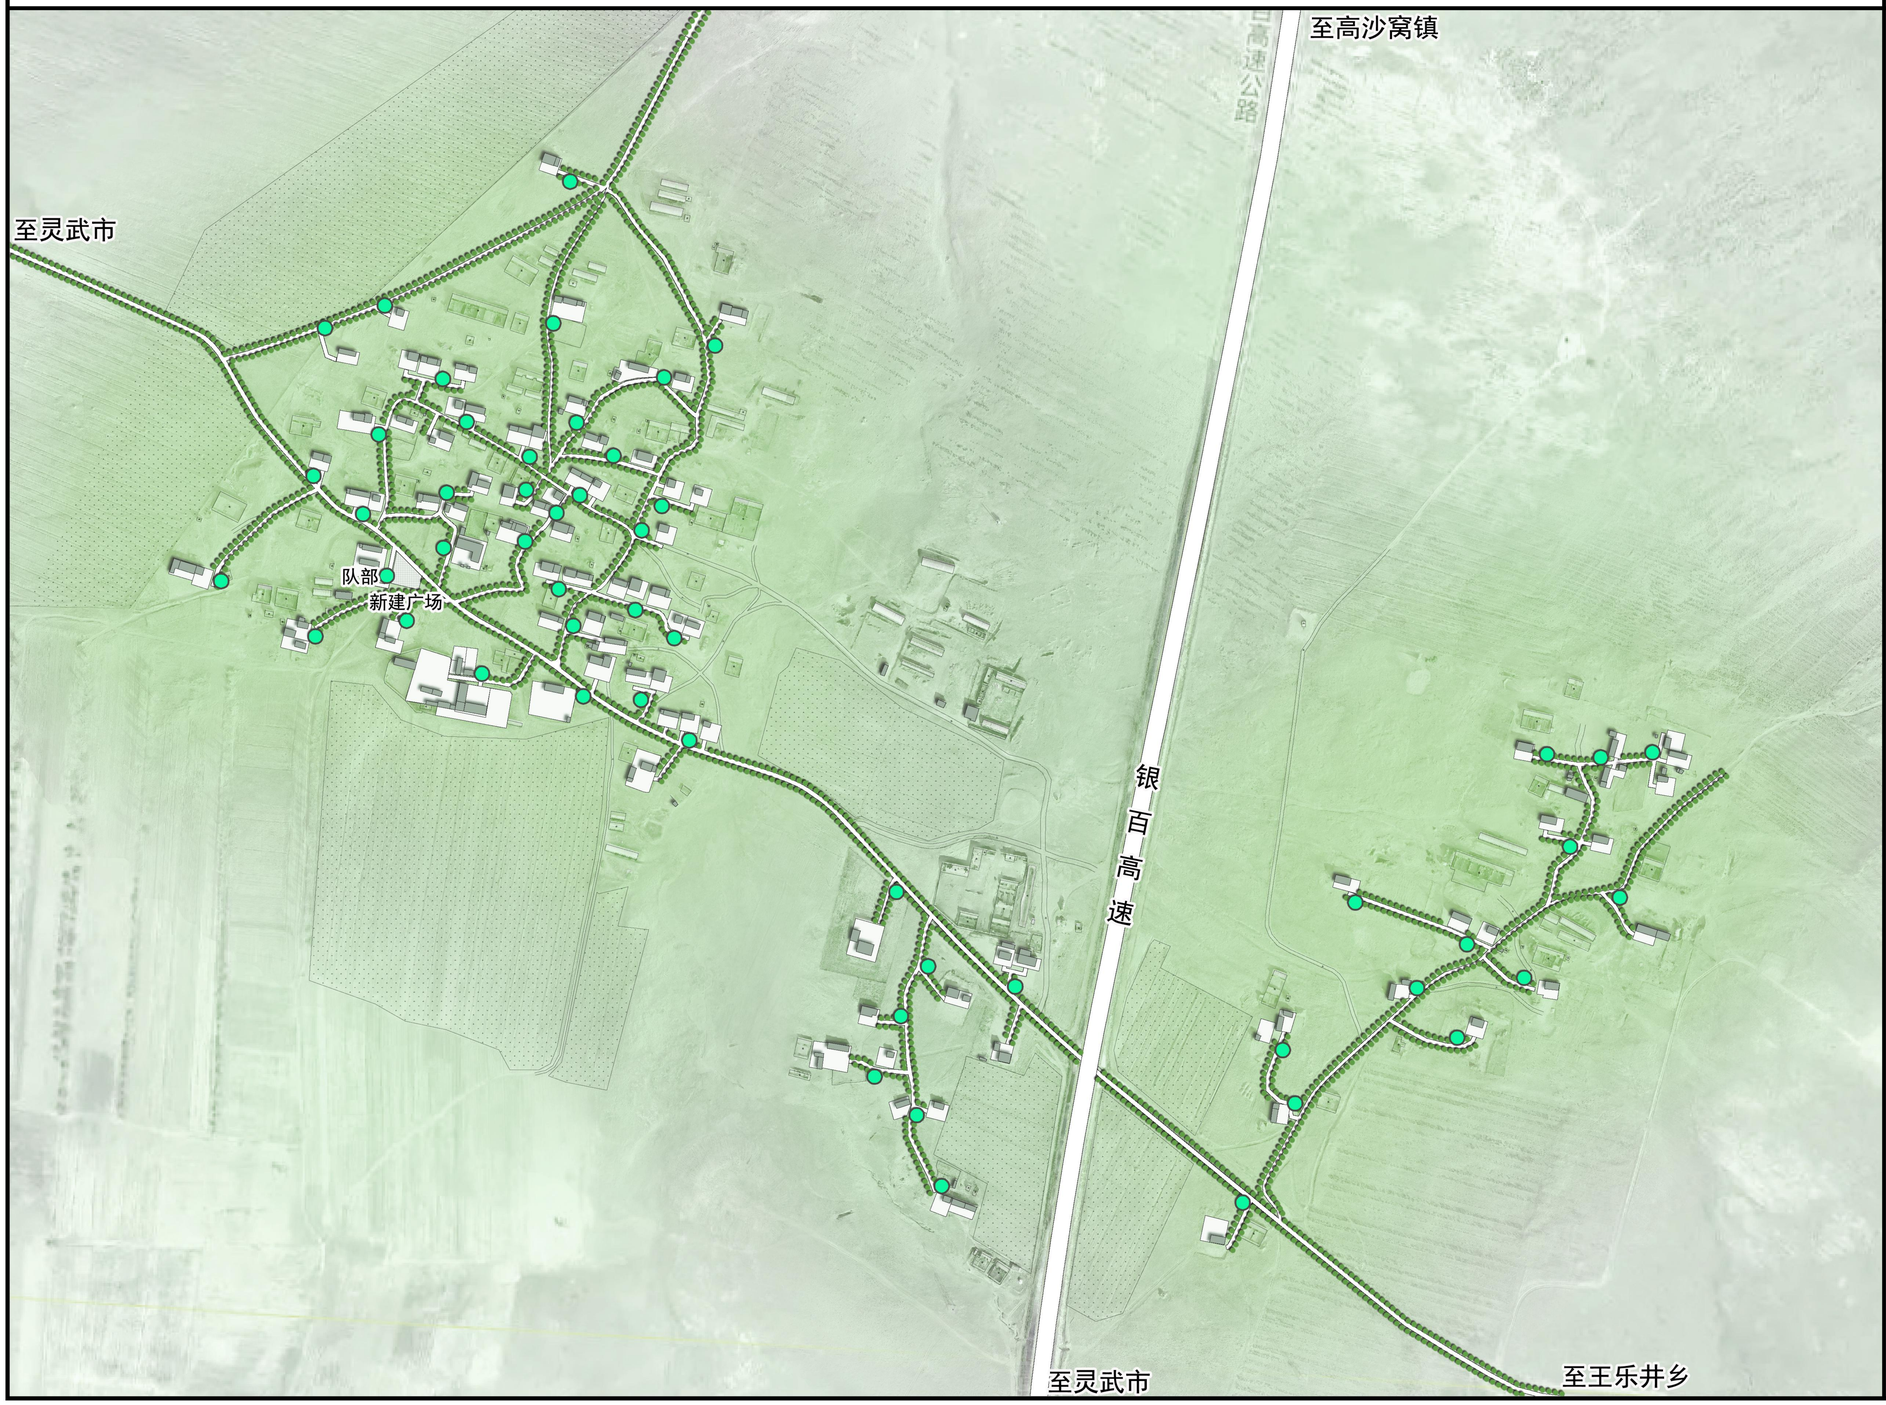


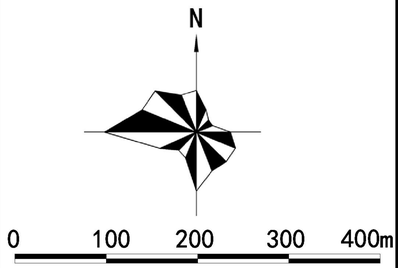


图 例

分类垃圾箱

盐池县王乐井乡狼洞沟村实用性村庄规划（2023-2035年）

东沟、西沟环卫规划图

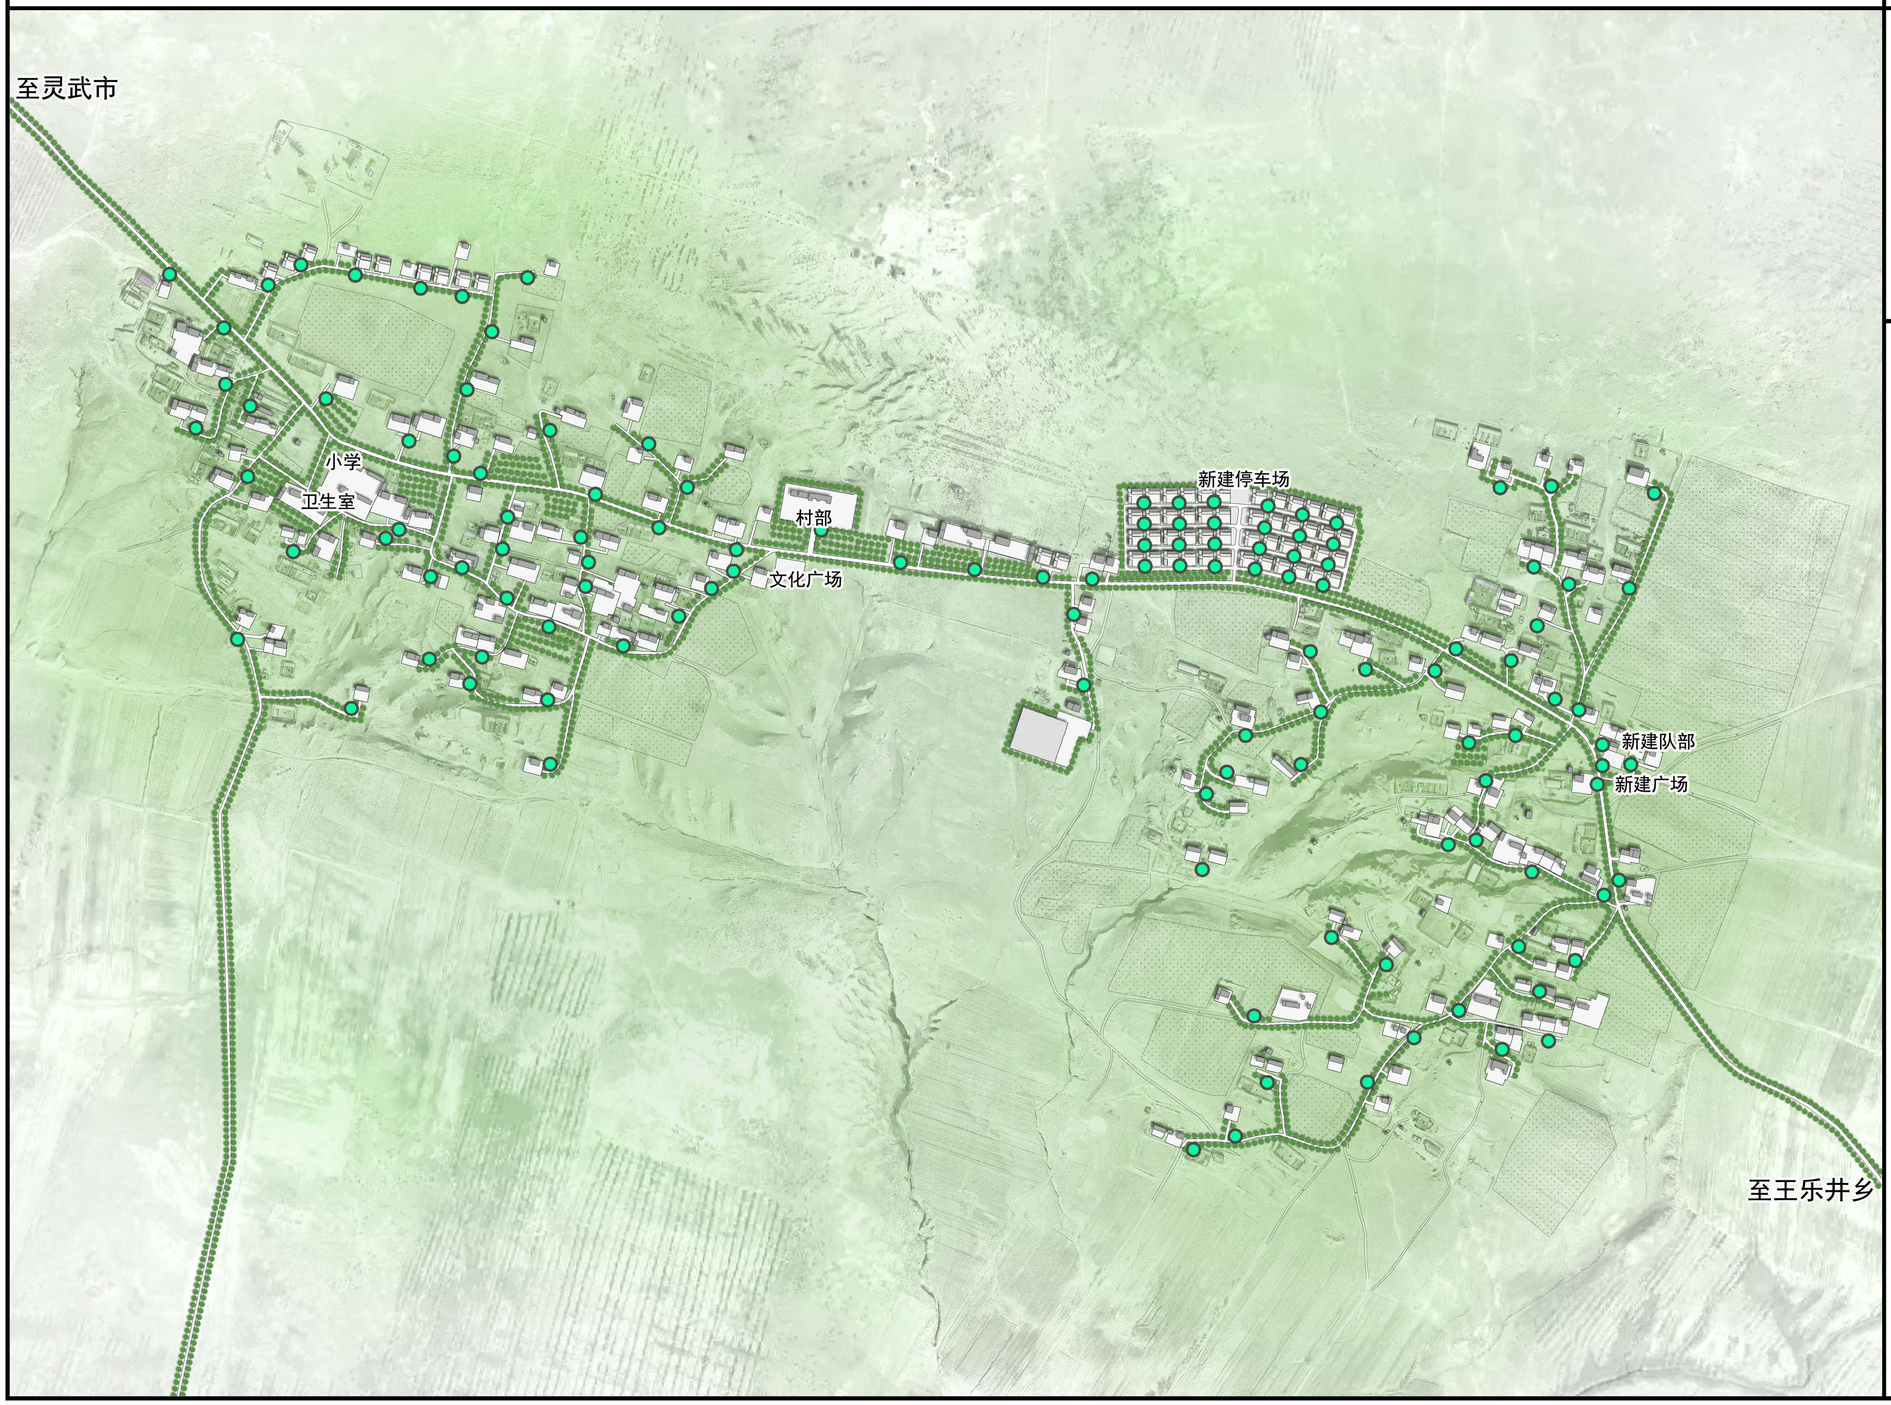

N


0 100 200 300 400m

图 例

分类垃圾箱

盐池县王乐井乡狼洞沟村实用性村庄规划（2023-2035年）

新建农宅设计方案一

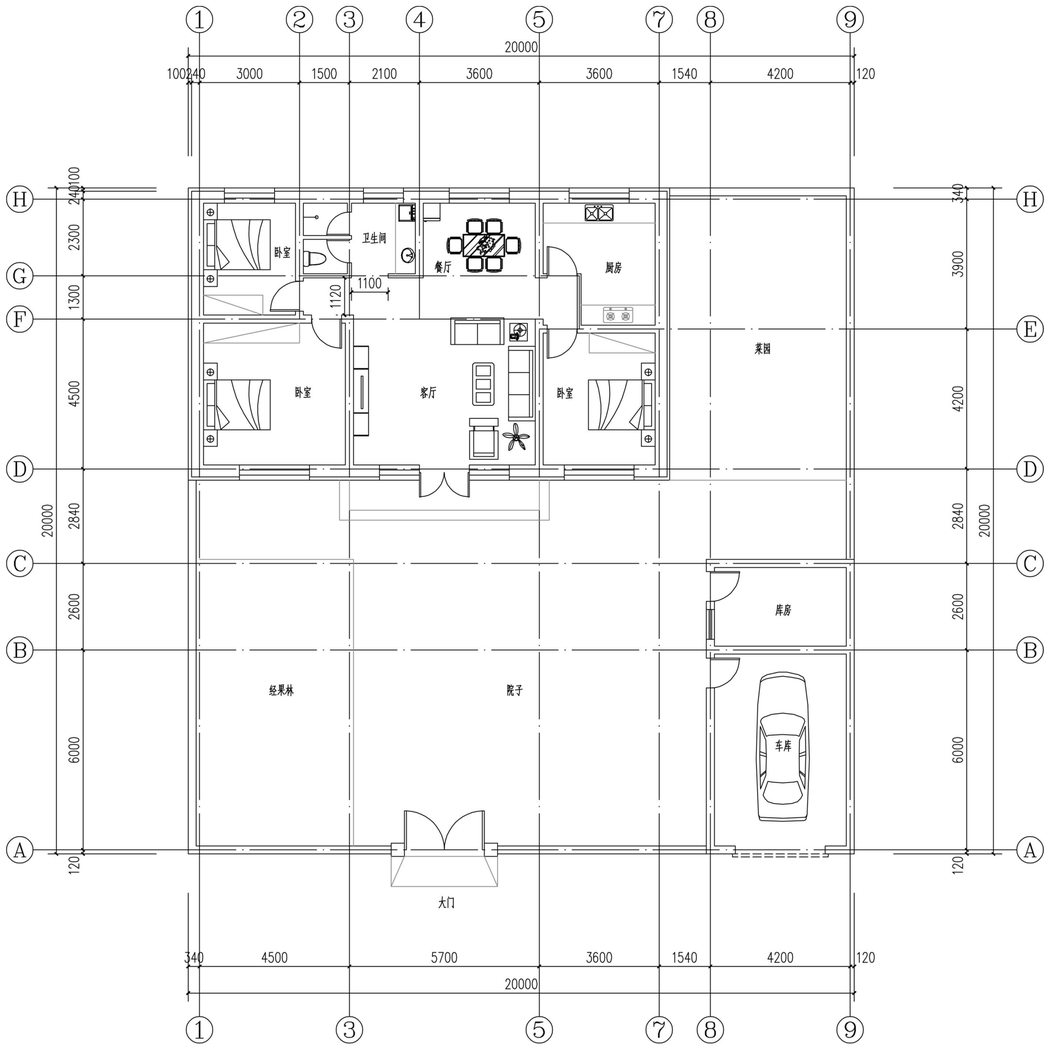

一层平面图 1:100

宅基地面积：400平方米


主房面积：126.96平方米

车库及库房面积：39.25平方米



盐池县王乐井乡狼洞沟村实用性村庄规划（2023-2035年）


新建农宅设计方案二

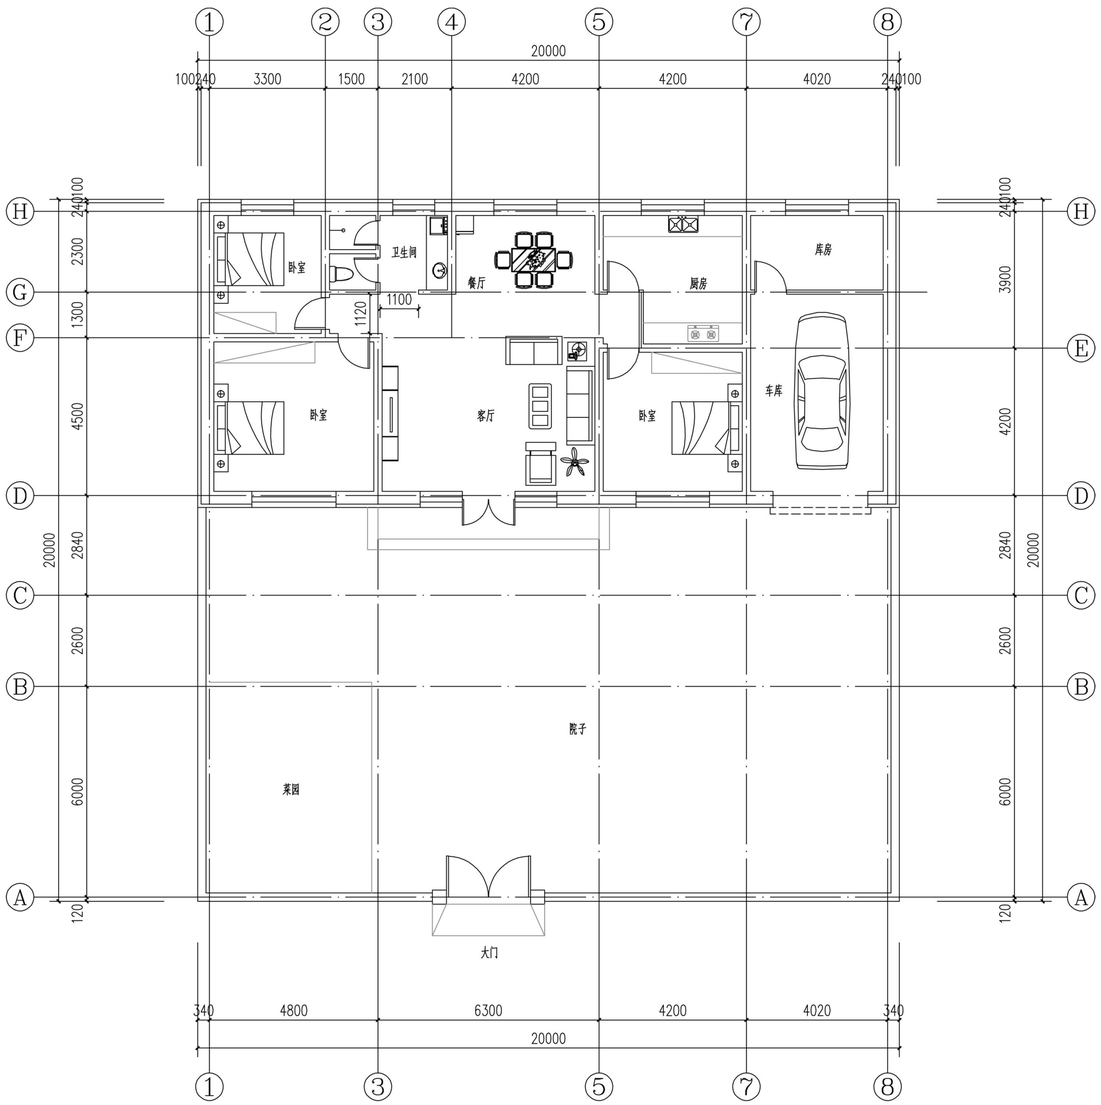

宅基地面积：400平方米


主房面积：137.32平方米

车库及库房面积：38.28平方米

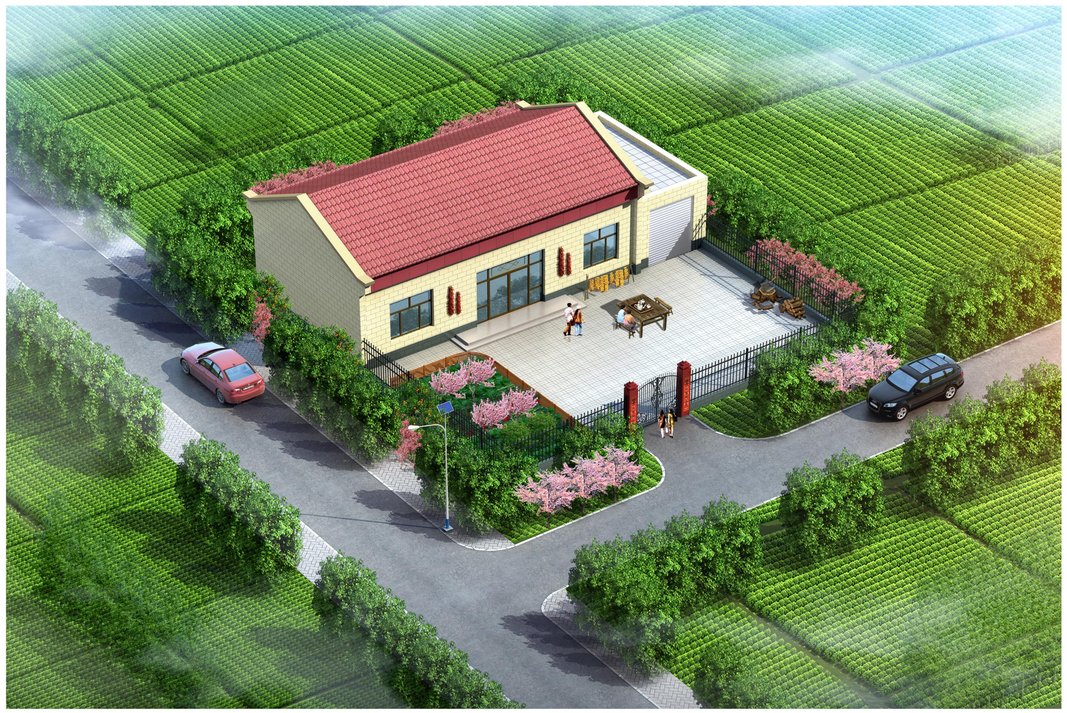

盐池县王乐井乡狼洞沟村实用性村庄规划（2023-2035年）

新建农宅设计方案三

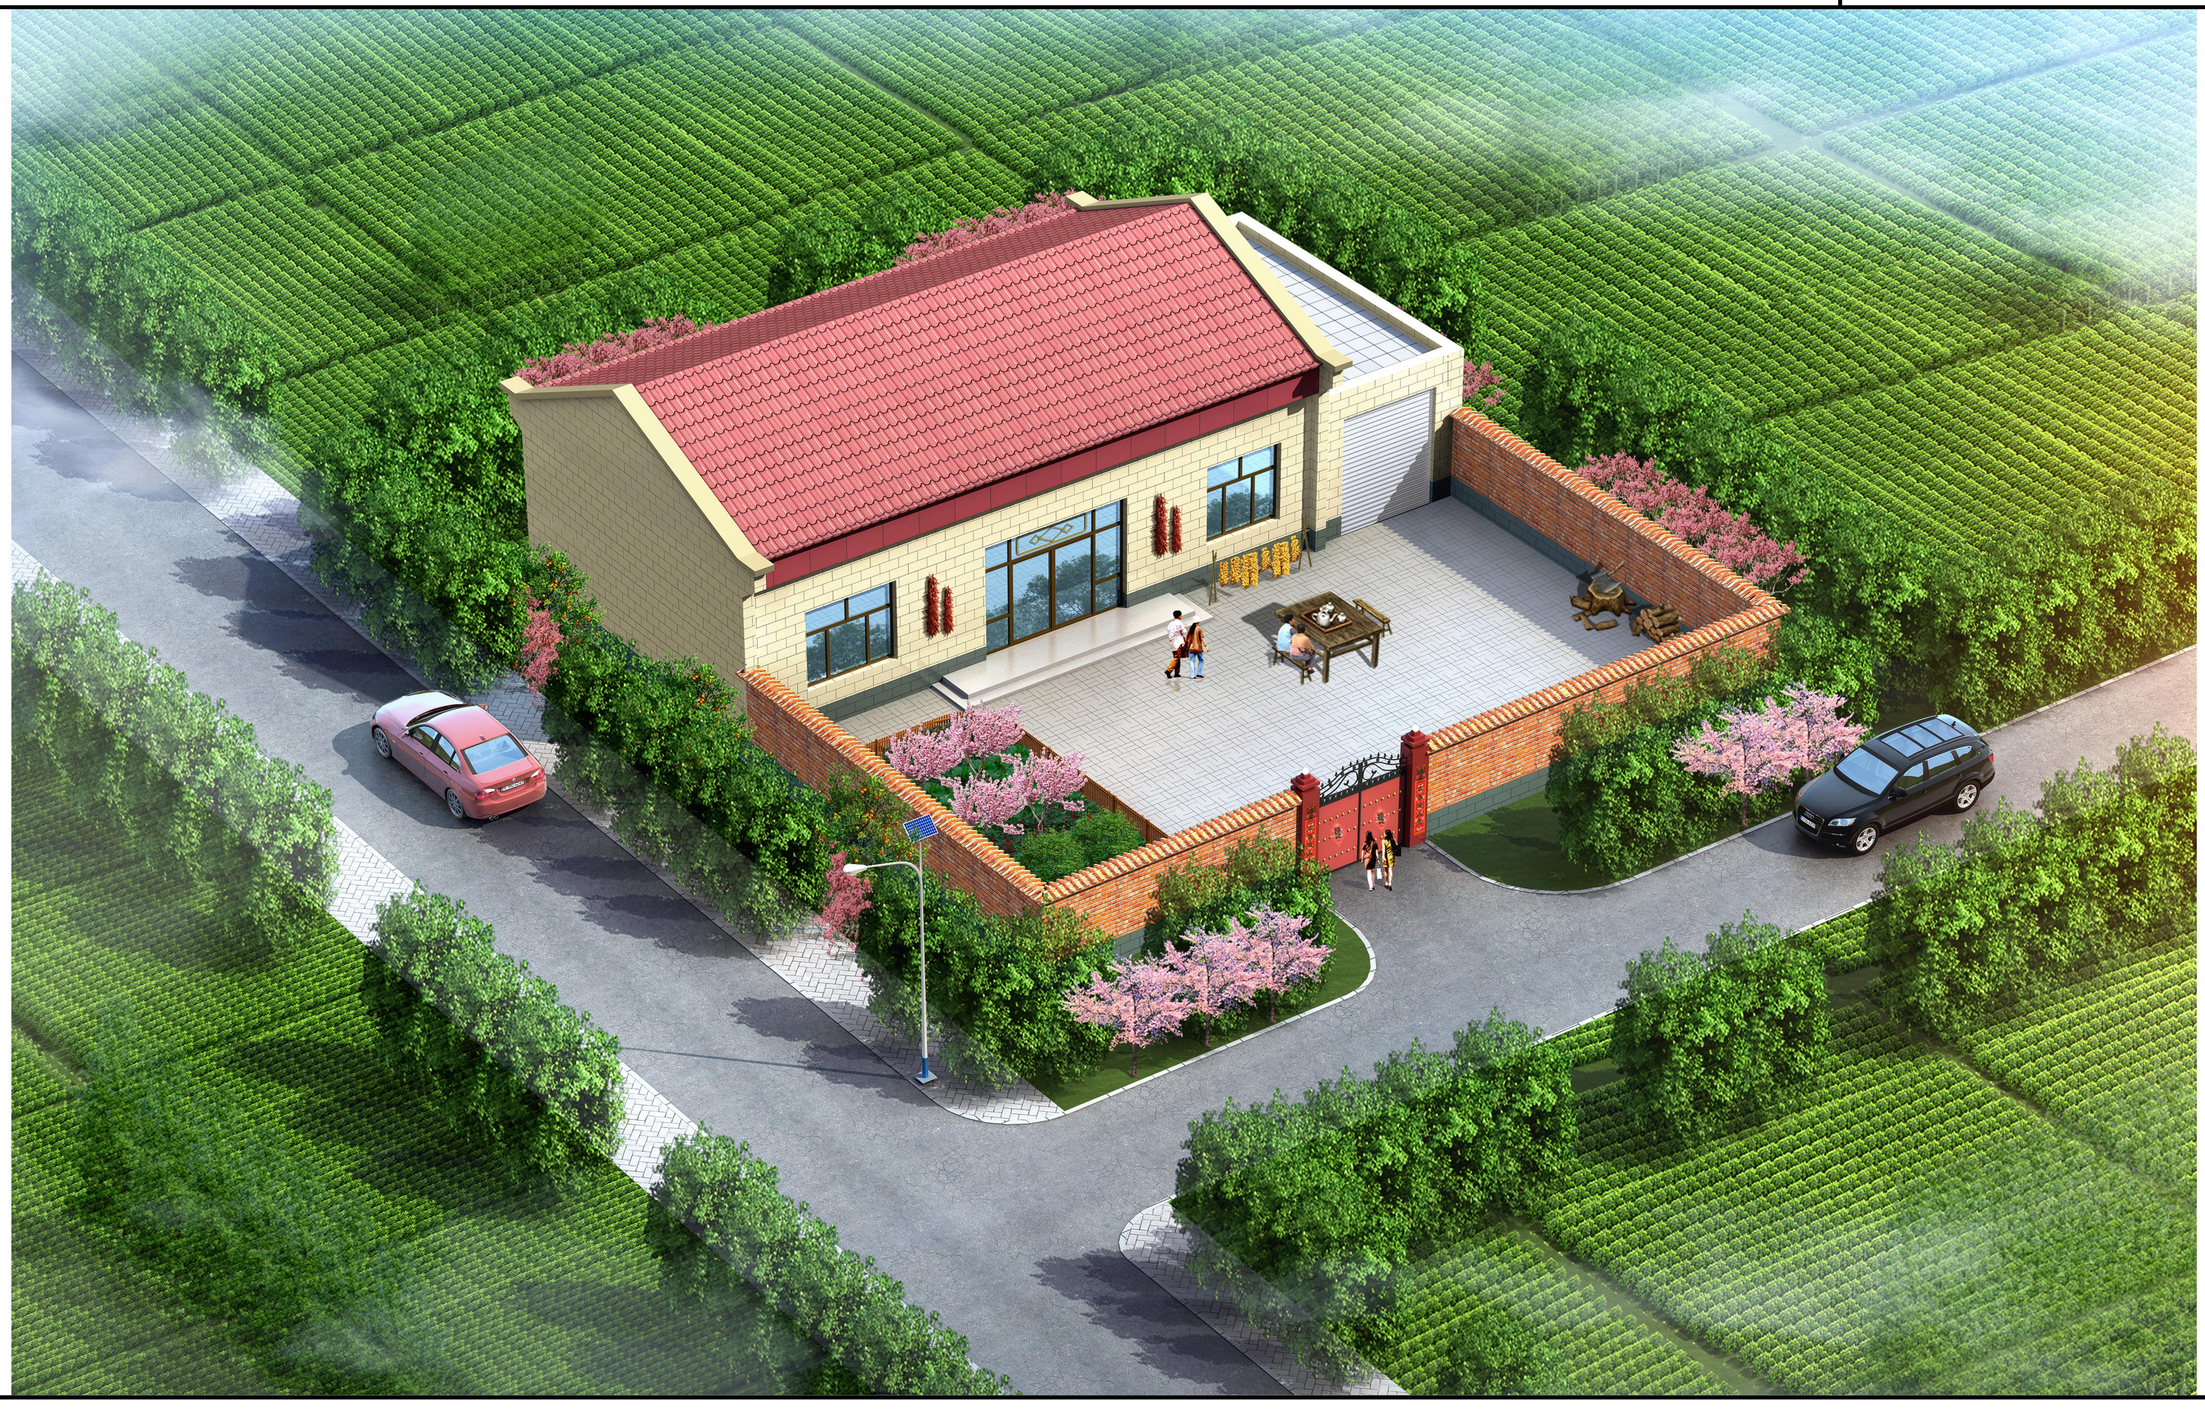

盐池县王乐井乡狼洞沟村实用性村庄规划（2023-2035年）

现状农宅整治效果图



盐池县王乐井乡狼洞沟村实用性村庄规划（2023-2035年）

徐光滩休闲广场效果图



盐池县王乐井乡狼洞沟村实用性村庄规划（2023-2035年）

朱家窑休闲广场效果图



盐池县王乐井乡狼洞沟村实用性村庄规划（2023-2035年）

东沟休闲广场效果图




盐池县王乐井乡狼洞沟村实用性村庄规划（2023-2035年）

苦蒿沟休闲广场效果图



盐池县王乐井乡狼洞沟村实用性村庄规划（2023-2035年）

近期建设规划图

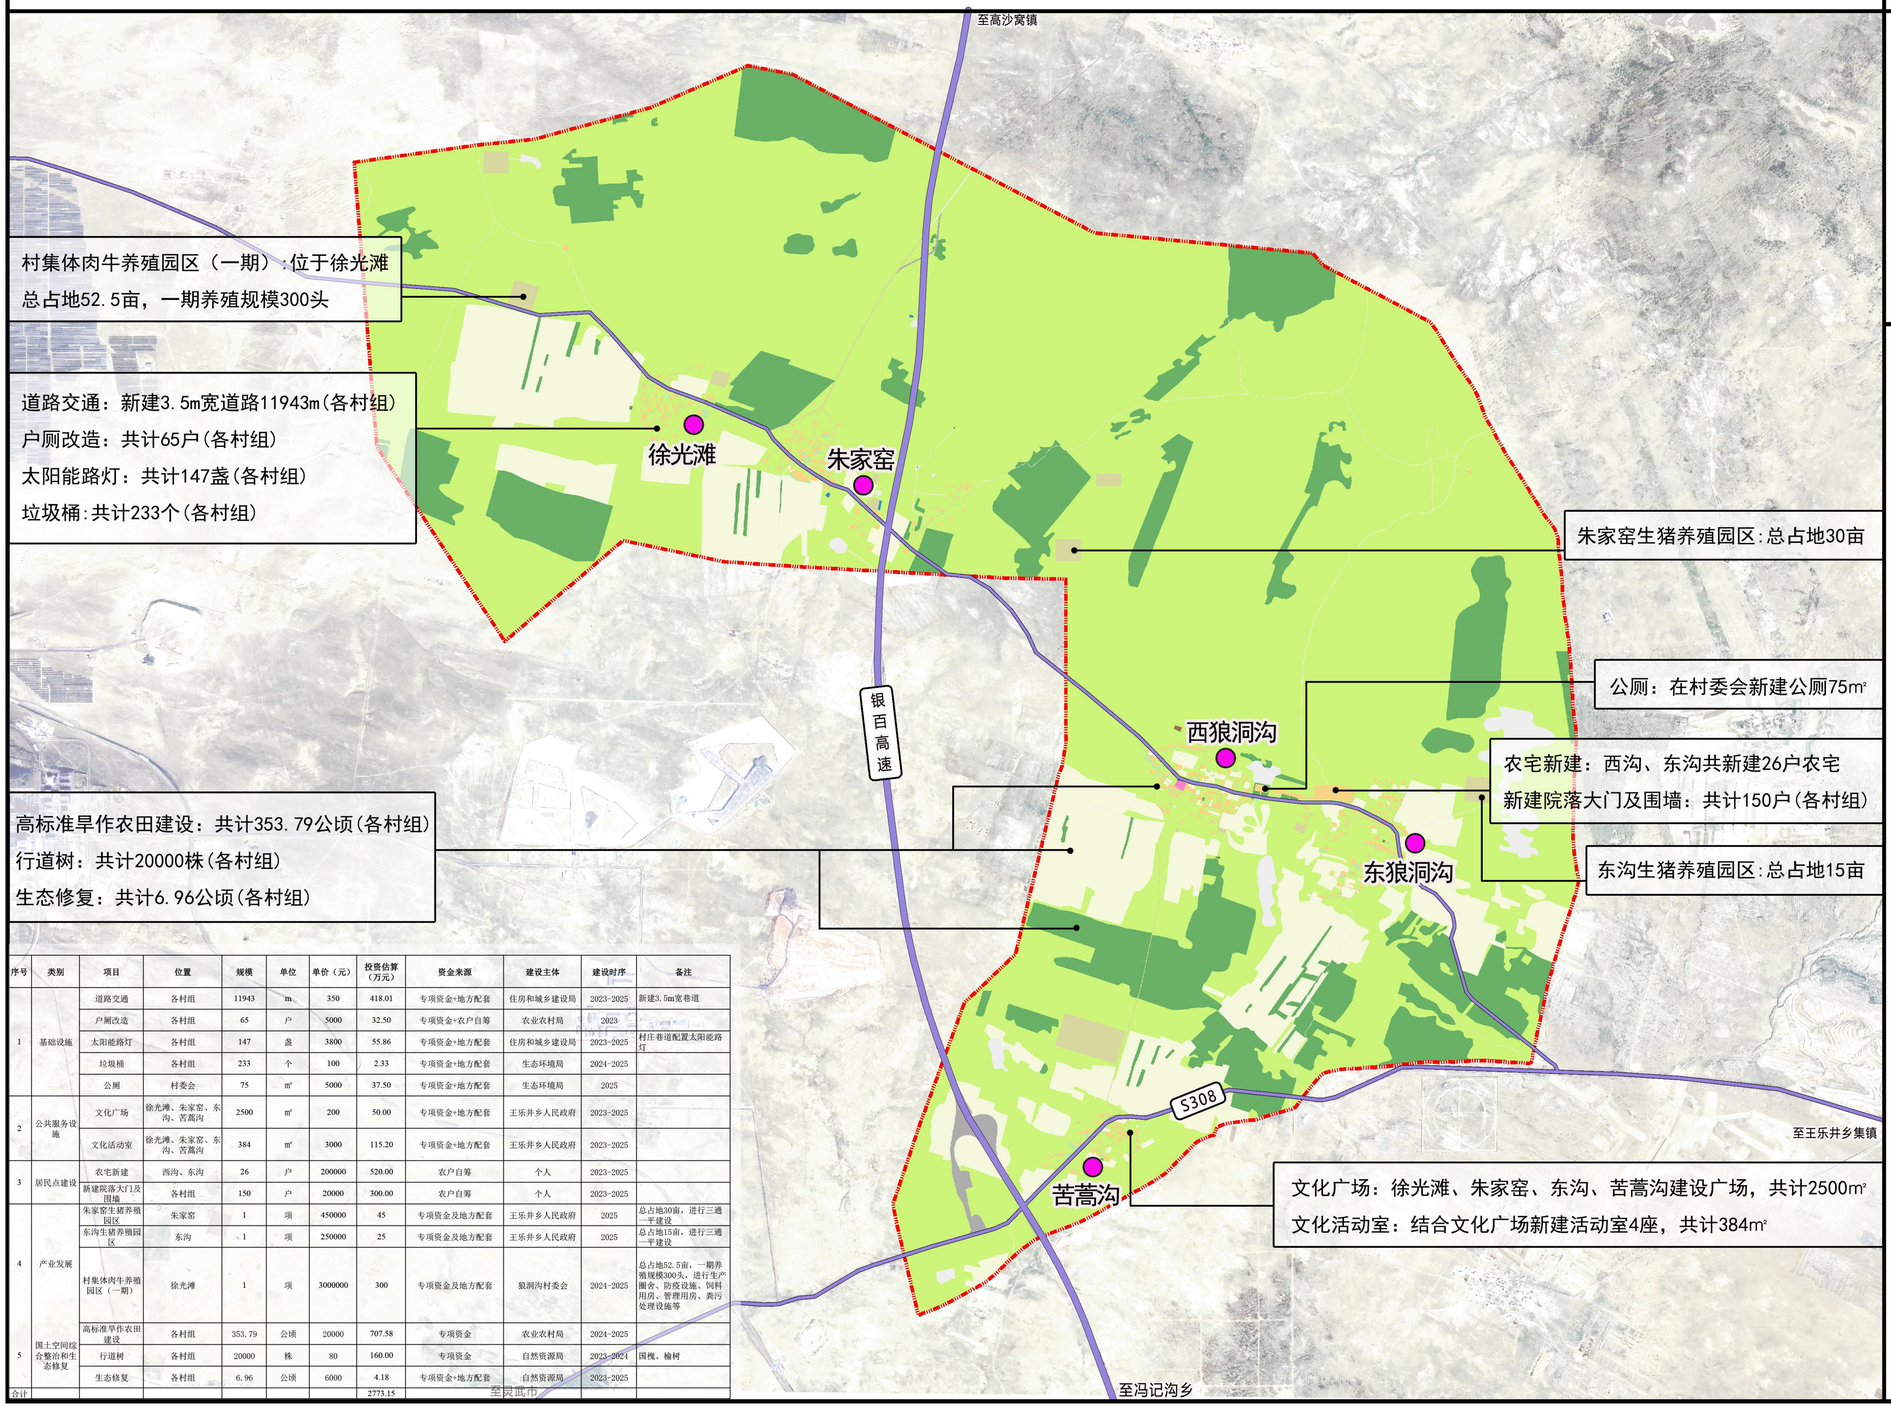

序号	类别	项目	位置	规模	单位	单价（元）	投资估算（万元）	资金来源	建设主体	建设时序	备注
1	基础设施	道路交通	各村组	11943	m	350	418.01	专项资金+地方配套	住房和城乡建设局	2023-2025	新建3.5m宽巷道
		户厕改造	各村组	65	户	5000	32.50	专项资金+农户自筹	农业农村局	2023	
		太阳能路灯	各村组	147	盏	3800	55.86	专项资金+地方配套	住房和城乡建设局	2023-2025	村庄巷道配置太阳能路灯
		垃圾桶	各村组	233	个	100	2.33	专项资金+地方配套	生态环境局	2024-2025	
		公厕	村委会	75	m²	5000	37.50	专项资金+地方配套	生态环境局	2025	
2	公共服务设施	文化广场	徐光滩、朱家窑、东沟、苦蒿沟	2500	m²	200	50.00	专项资金+地方配套	王乐井乡人民政府	2023-2025	
		文化活动室	徐光滩、朱家窑、东沟、苦蒿沟	384	m²	3000	115.20	专项资金+地方配套	王乐井乡人民政府	2023-2025	
3	居民点建设	农宅新建	西沟、东沟	26	户	200000	520.00	农户自筹	个人	2023-2025	
		新建院落大门及围墙	各村组	150	户	20000	300.00	农户自筹	个人	2023-2025	
4	产业发展	朱家窑生猪养殖园区	朱家窑	1	项	450000	45	专项资金及地方配套	王乐井乡人民政府	2025	总占地30亩，进行三通一平建设
		东沟生猪养殖园区	东沟	1	项	250000	25	专项资金及地方配套	王乐井乡人民政府	2025	总占地15亩，进行三通一平建设
		村集体肉牛养殖园区（一期）	徐光滩	1	项	3000000	300	专项资金及地方配套	狼洞沟村委会	2024-2025	总占地52.5亩，一期养殖规模300头，进行生产圈舍、防疫设施、饲料用房、管理用房、粪污处理设施等
5	国土空间综合整治和生态修复	高标准旱作农田建设	各村组	353.79	公顷	20000	707.58	专项资金	农业农村局	2024-2025	
		行道树	各村组	20000	株	80	160.00	专项资金	自然资源局	2023-2024	国槐、榆树
		生态修复	各村组	6.96	公顷	6000	4.18	专项资金+地方配套	自然资源局	2023-2025	
合计							2773.15				

N

0 375 750 1,500 米

图 例

- 一类农村宅基地
- 中小学用地
- 乔木林地
- 公路用地
- 其他林地
- 其他草地
- 农村社区服务设施用地
- 坑塘水面
- 天然牧草地
- 宗教用地
- 广场用地
- 旱地
- 村庄内部道路用地
- 村道用地
- 果园
- 沙地
- 灌木林地
- 田间道
- 畜禽养殖设施建设用地
- 种植设施建设用地
- 裸土地
- 通信用地
- 采矿用地