盐池县王乐井乡石山子村实用性村庄规划（2023—2035年）

——区位图

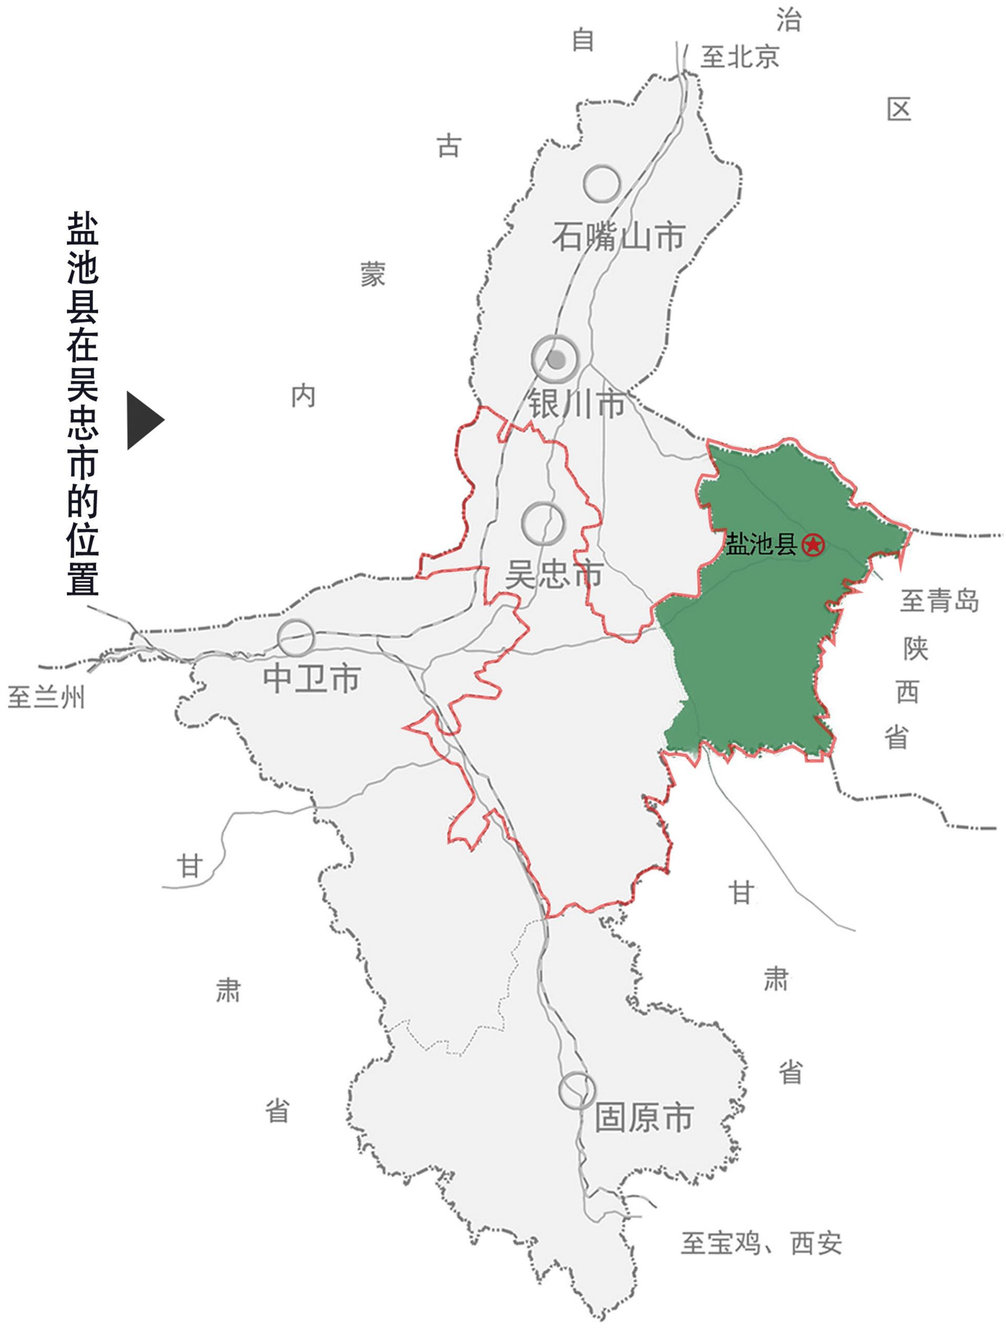

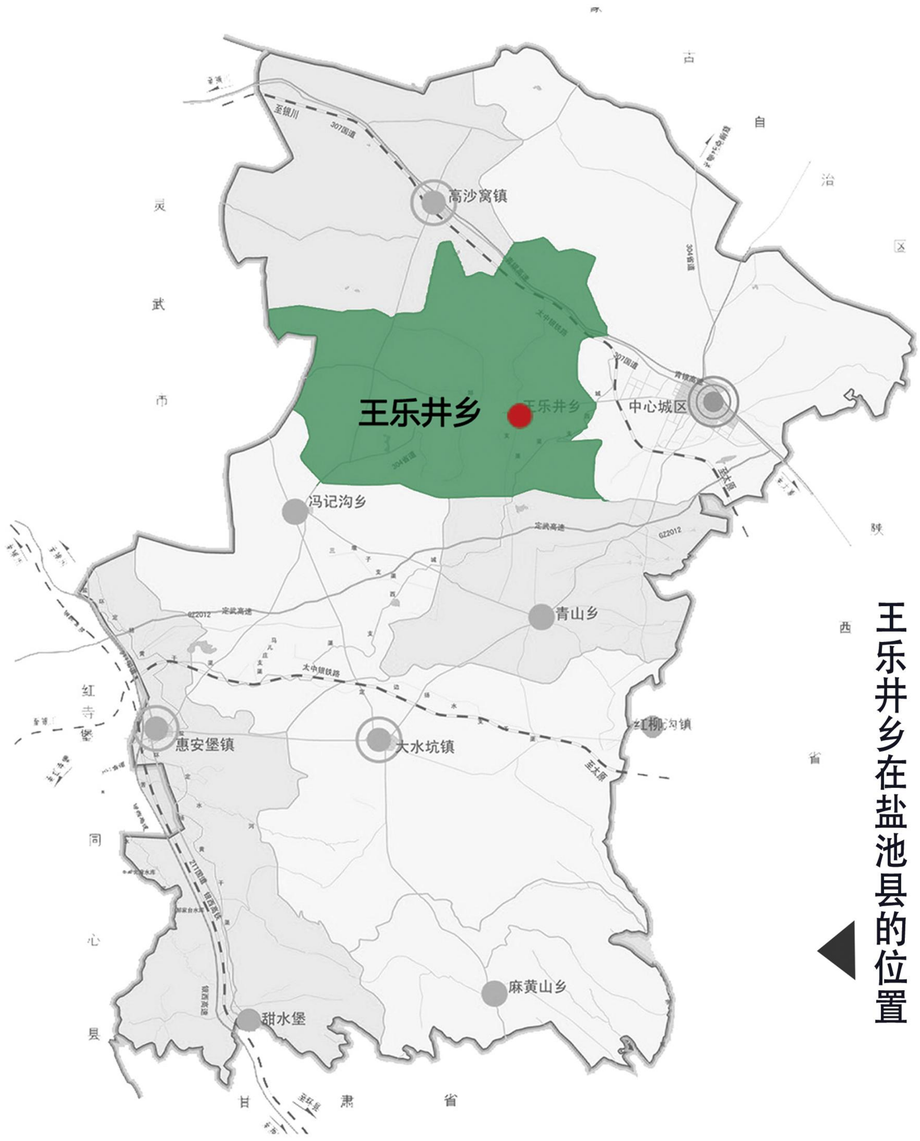

1 | 2

3

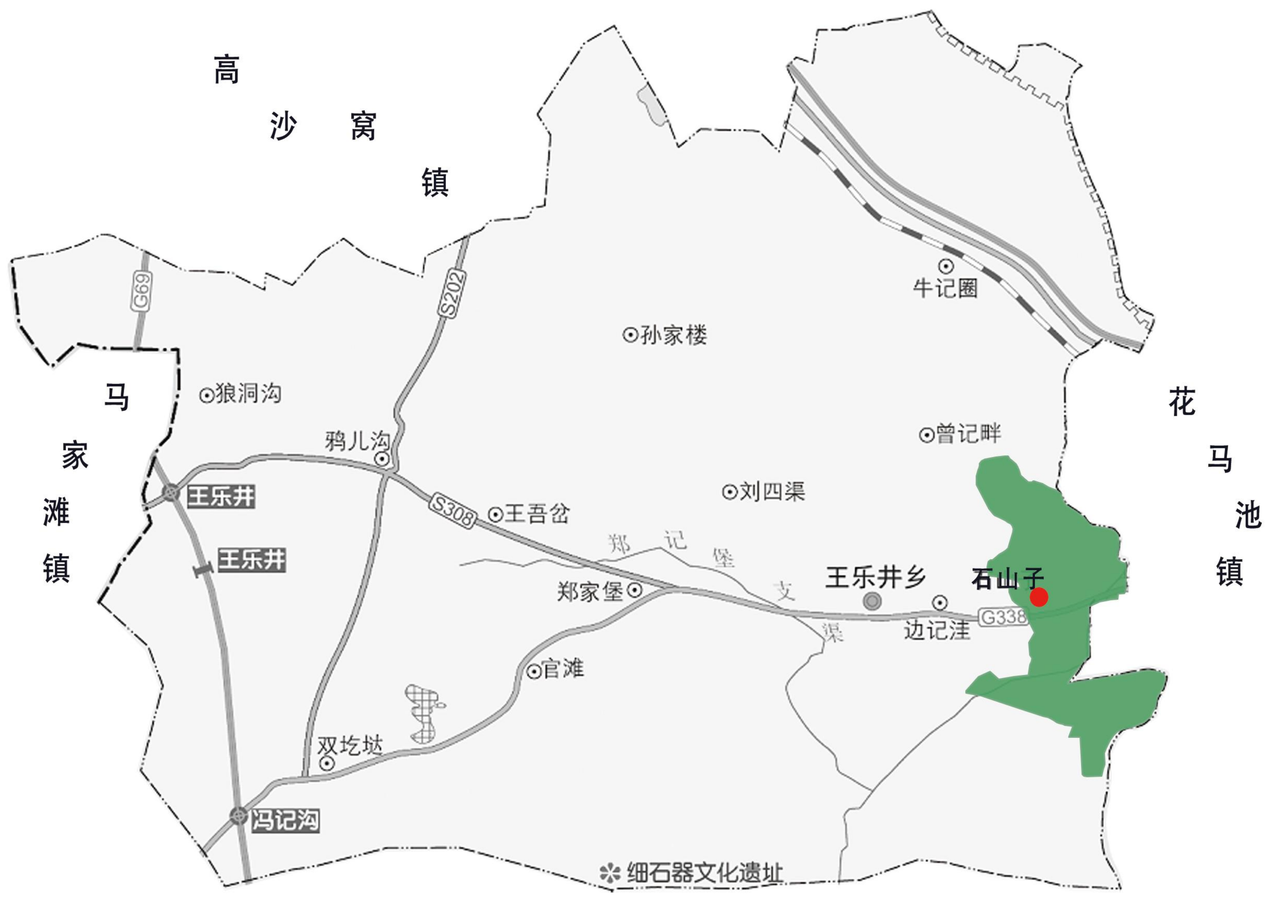

盐池县王乐井乡石山子村实用性村庄规划（2023—2035年）

——村域土地利用现状图

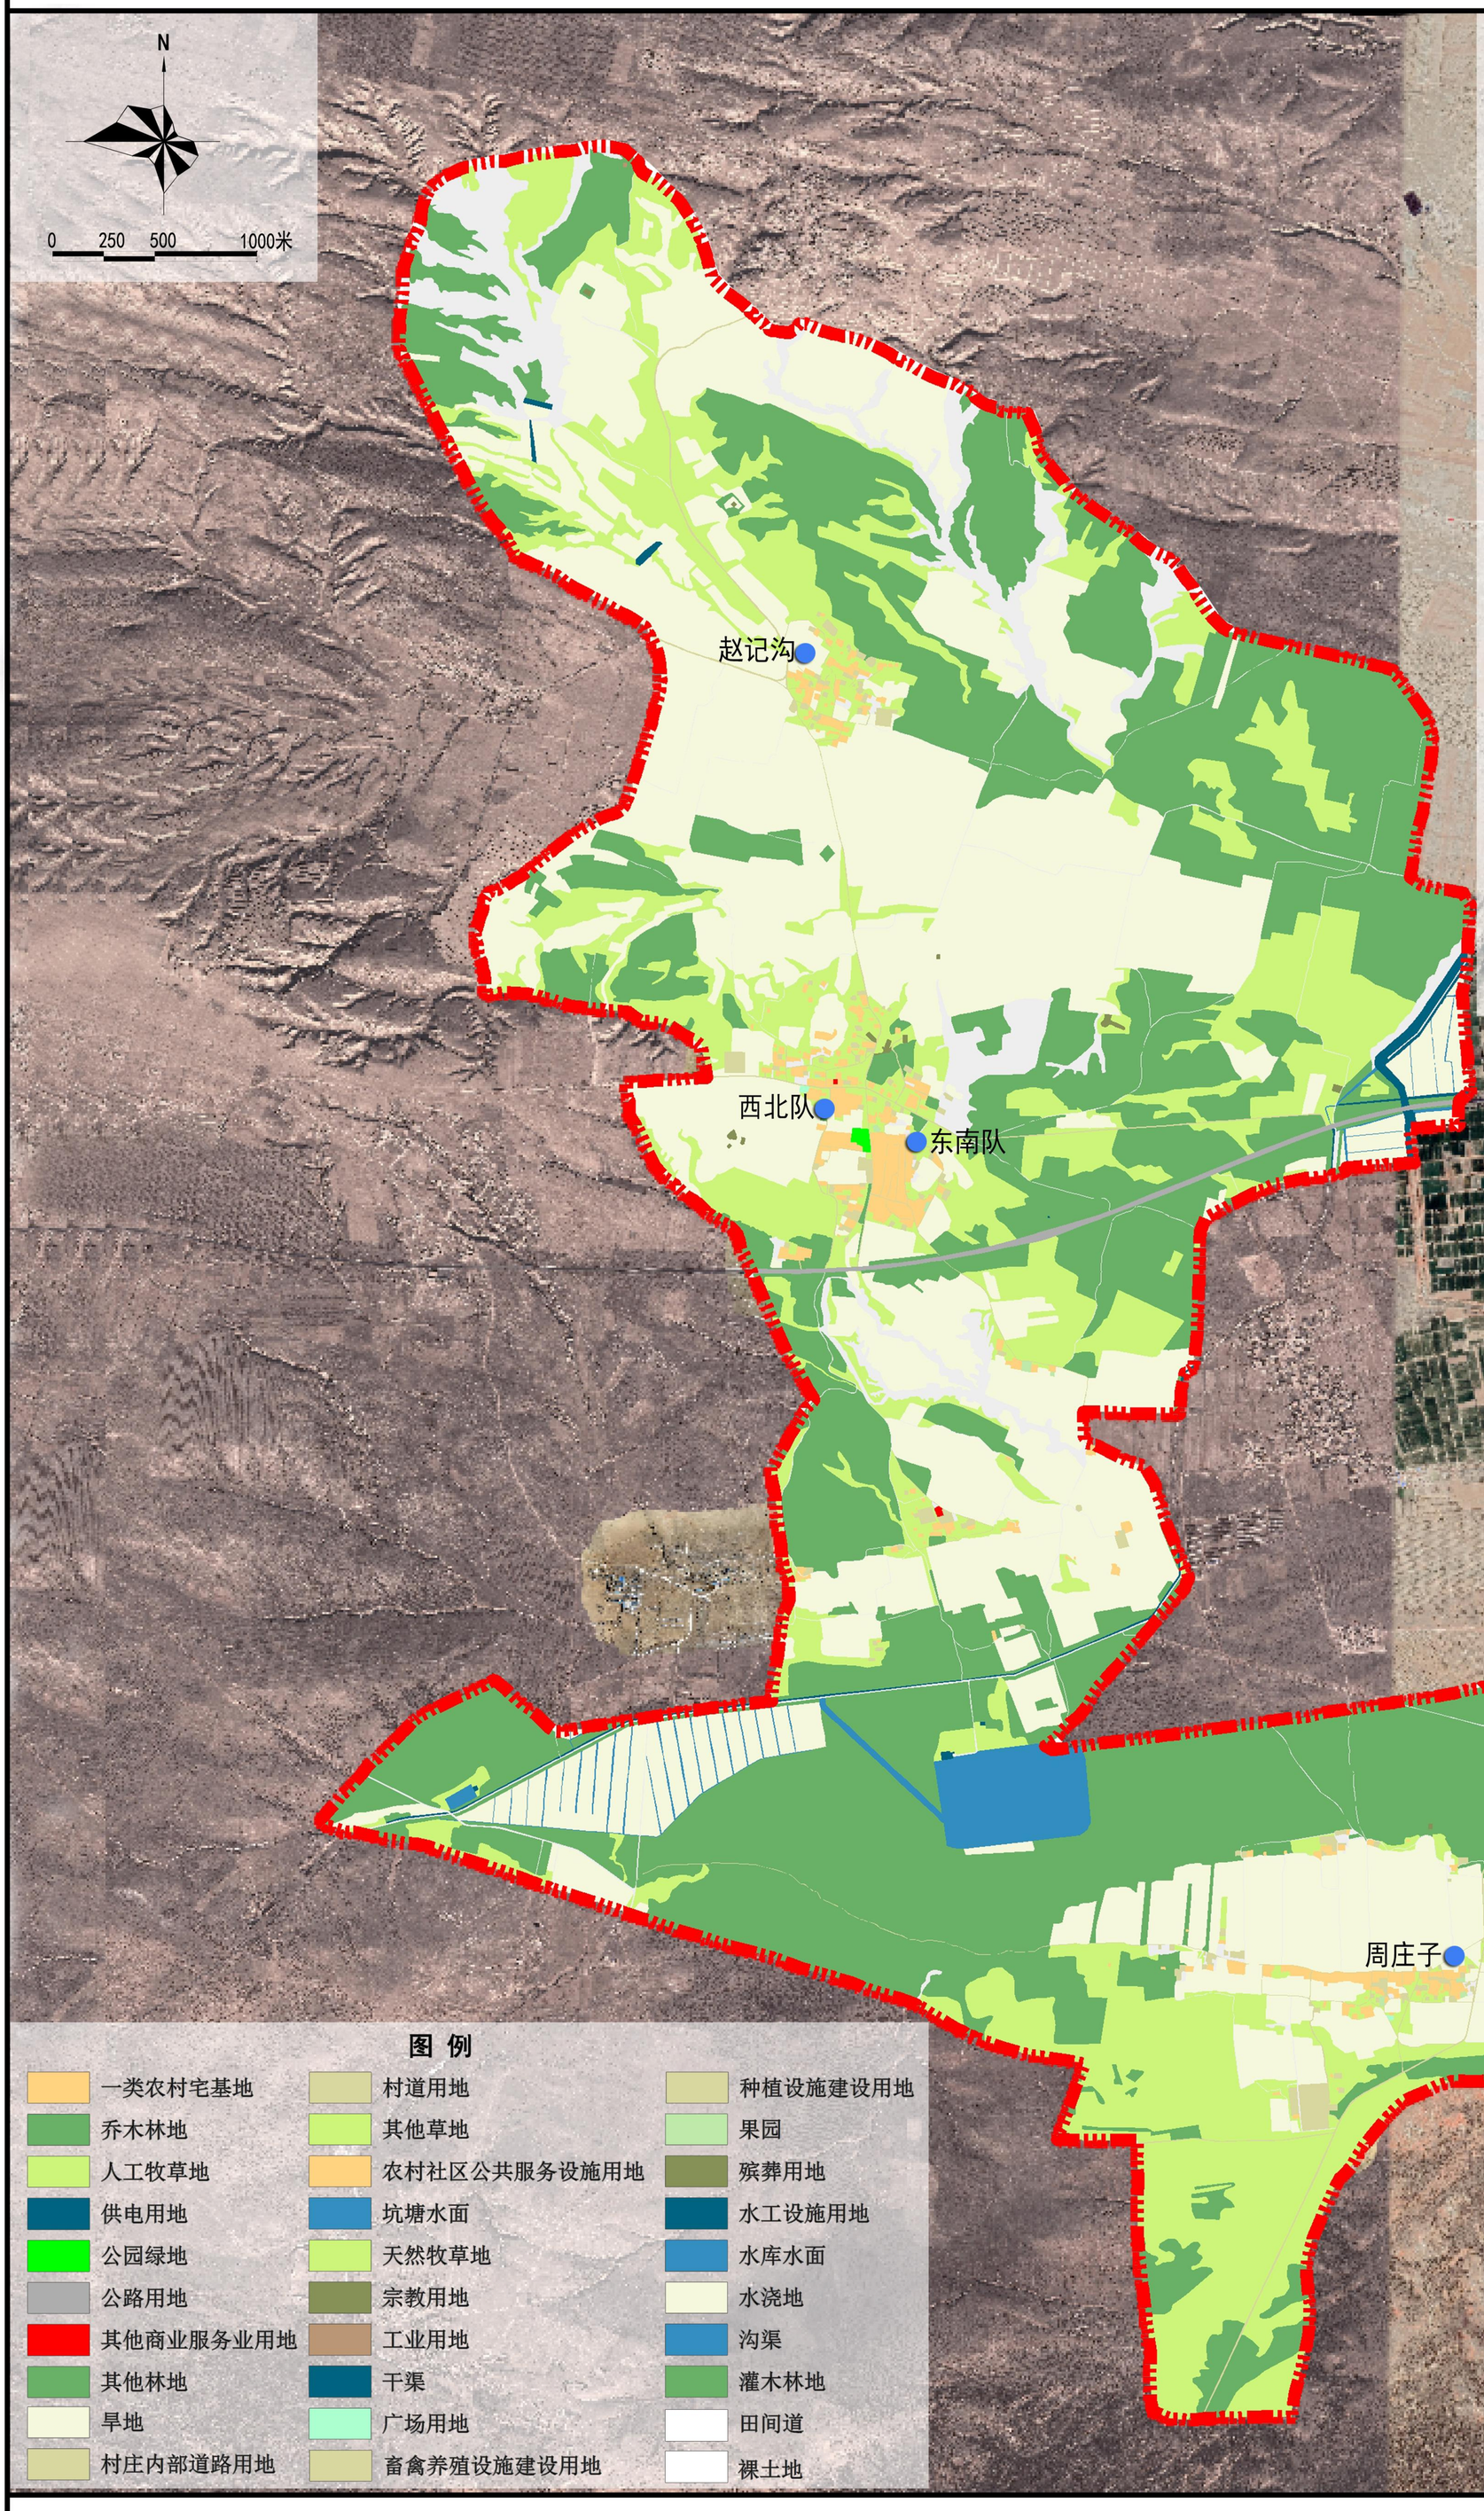

石山子村土地利用现状汇总表

用地代码	用地名称			现状基期年 面积（公顷）	现状基期年 比例（%）
	村域总面积			3199.39	100.00%
01	耕地			1047.54	32.74%
0102	其中	水浇地		202.05	6.32%
0103		旱地		845.49	26.43%
02	园地			1.11	0.03%
0201	其中	果园		1.11	0.03%
03	林地			1236.31	38.64%
0301	其中	乔木林地		21.06	0.66%
0303		灌木林地		1194.69	37.34%
0304		其他林地		20.56	0.64%
04	草地			617.96	19.31%
0401	其中	天然牧草地		465.11	14.54%
0402		人工牧草地		74.39	2.33%
0403		其它草地		78.46	2.45%
06	农业设施建设用地			38.46	1.20%
0601	其中	乡村道路用地		15.80	0.49%
060101		其中	村道用地	10.97	0.34%
060102			村庄内部道路用地	4.83	0.15%
0602		种植设施建设用地		1.17	0.04%
0603		畜禽养殖设施建设用地		21.49	0.67%
07	居住用地			38.93	1.22%
0703	其中	农村宅基地		38.25	1.20%
070301		其中	一类农村宅基地	38.25	1.20%
0704		农村社区服务设施用地		0.68	0.02%
09	商业服务业用地			0.22	0.01%
0904	其中	其他商业服务业用地		0.22	0.01%
10	工矿用地			0.04	0.00%
1001	其中	工业用地		0.04	0.00%
12	交通运输用地			8.81	0.28%
1202	其中	公路用地		8.81	0.28%
13	公用设施用地			14.66	0.46%
1303	其中	供电用地		0.01	0.00%
1311		干渠		13.03	0.41%
1312		水工设施用地		1.62	0.05%
14	绿地与开敞空间用地			1.03	0.03%
1401	其中	公园绿地		0.81	0.03%
1403		广场用地		0.22	0.01%
15	特殊用地			1.54	0.05%
1503	其中	宗教用地		0.54	0.02%
1506		殡葬用地		1.00	0.03%
17	陆地水域			42.36	1.32%
1703	其中	水库水面		32.62	1.02%
1704		坑塘水面		0.98	0.03%
1705		沟渠		8.75	0.27%
23	其他土地			150.42	4.70%
2303	其中	田间道		22.11	0.69%
2306		裸土地		128.31	4.01%

盐池县王乐井乡石山子村实用性村庄规划（2023—2035年）

——土地权属图

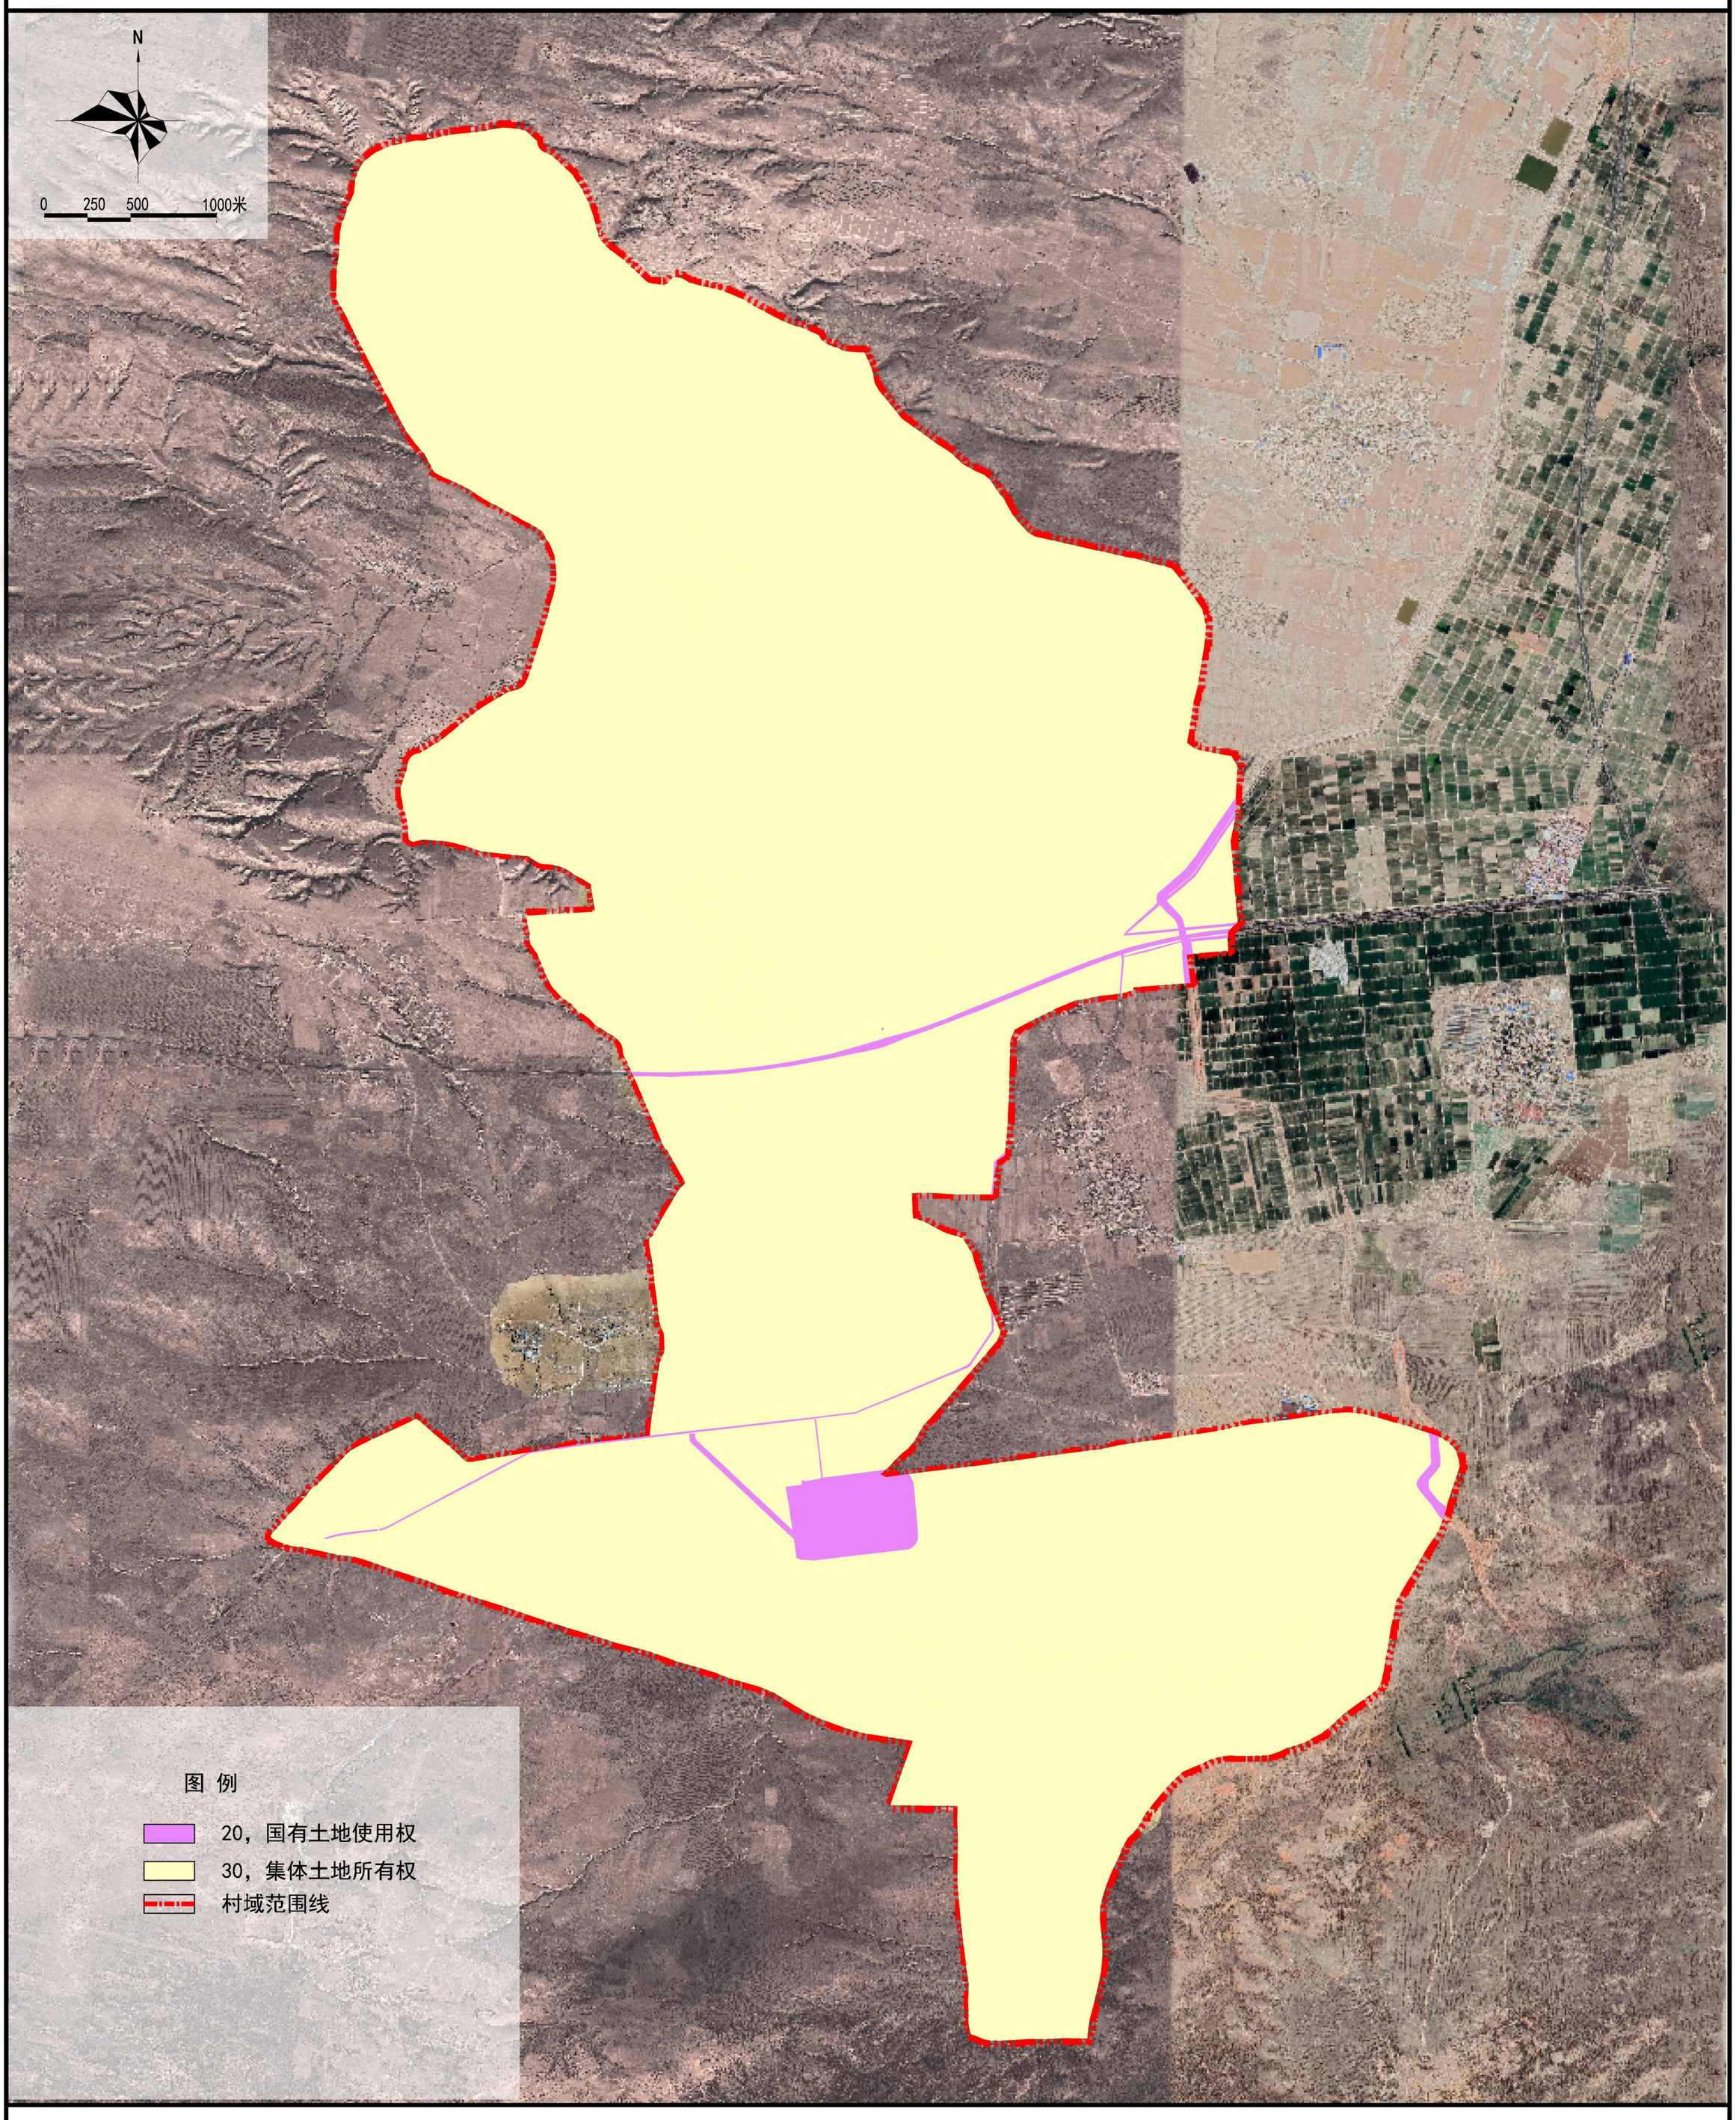

盐池县王乐井乡石山子村实用性村庄规划（2023—2035年）

——村域公共服务设施现状分析图

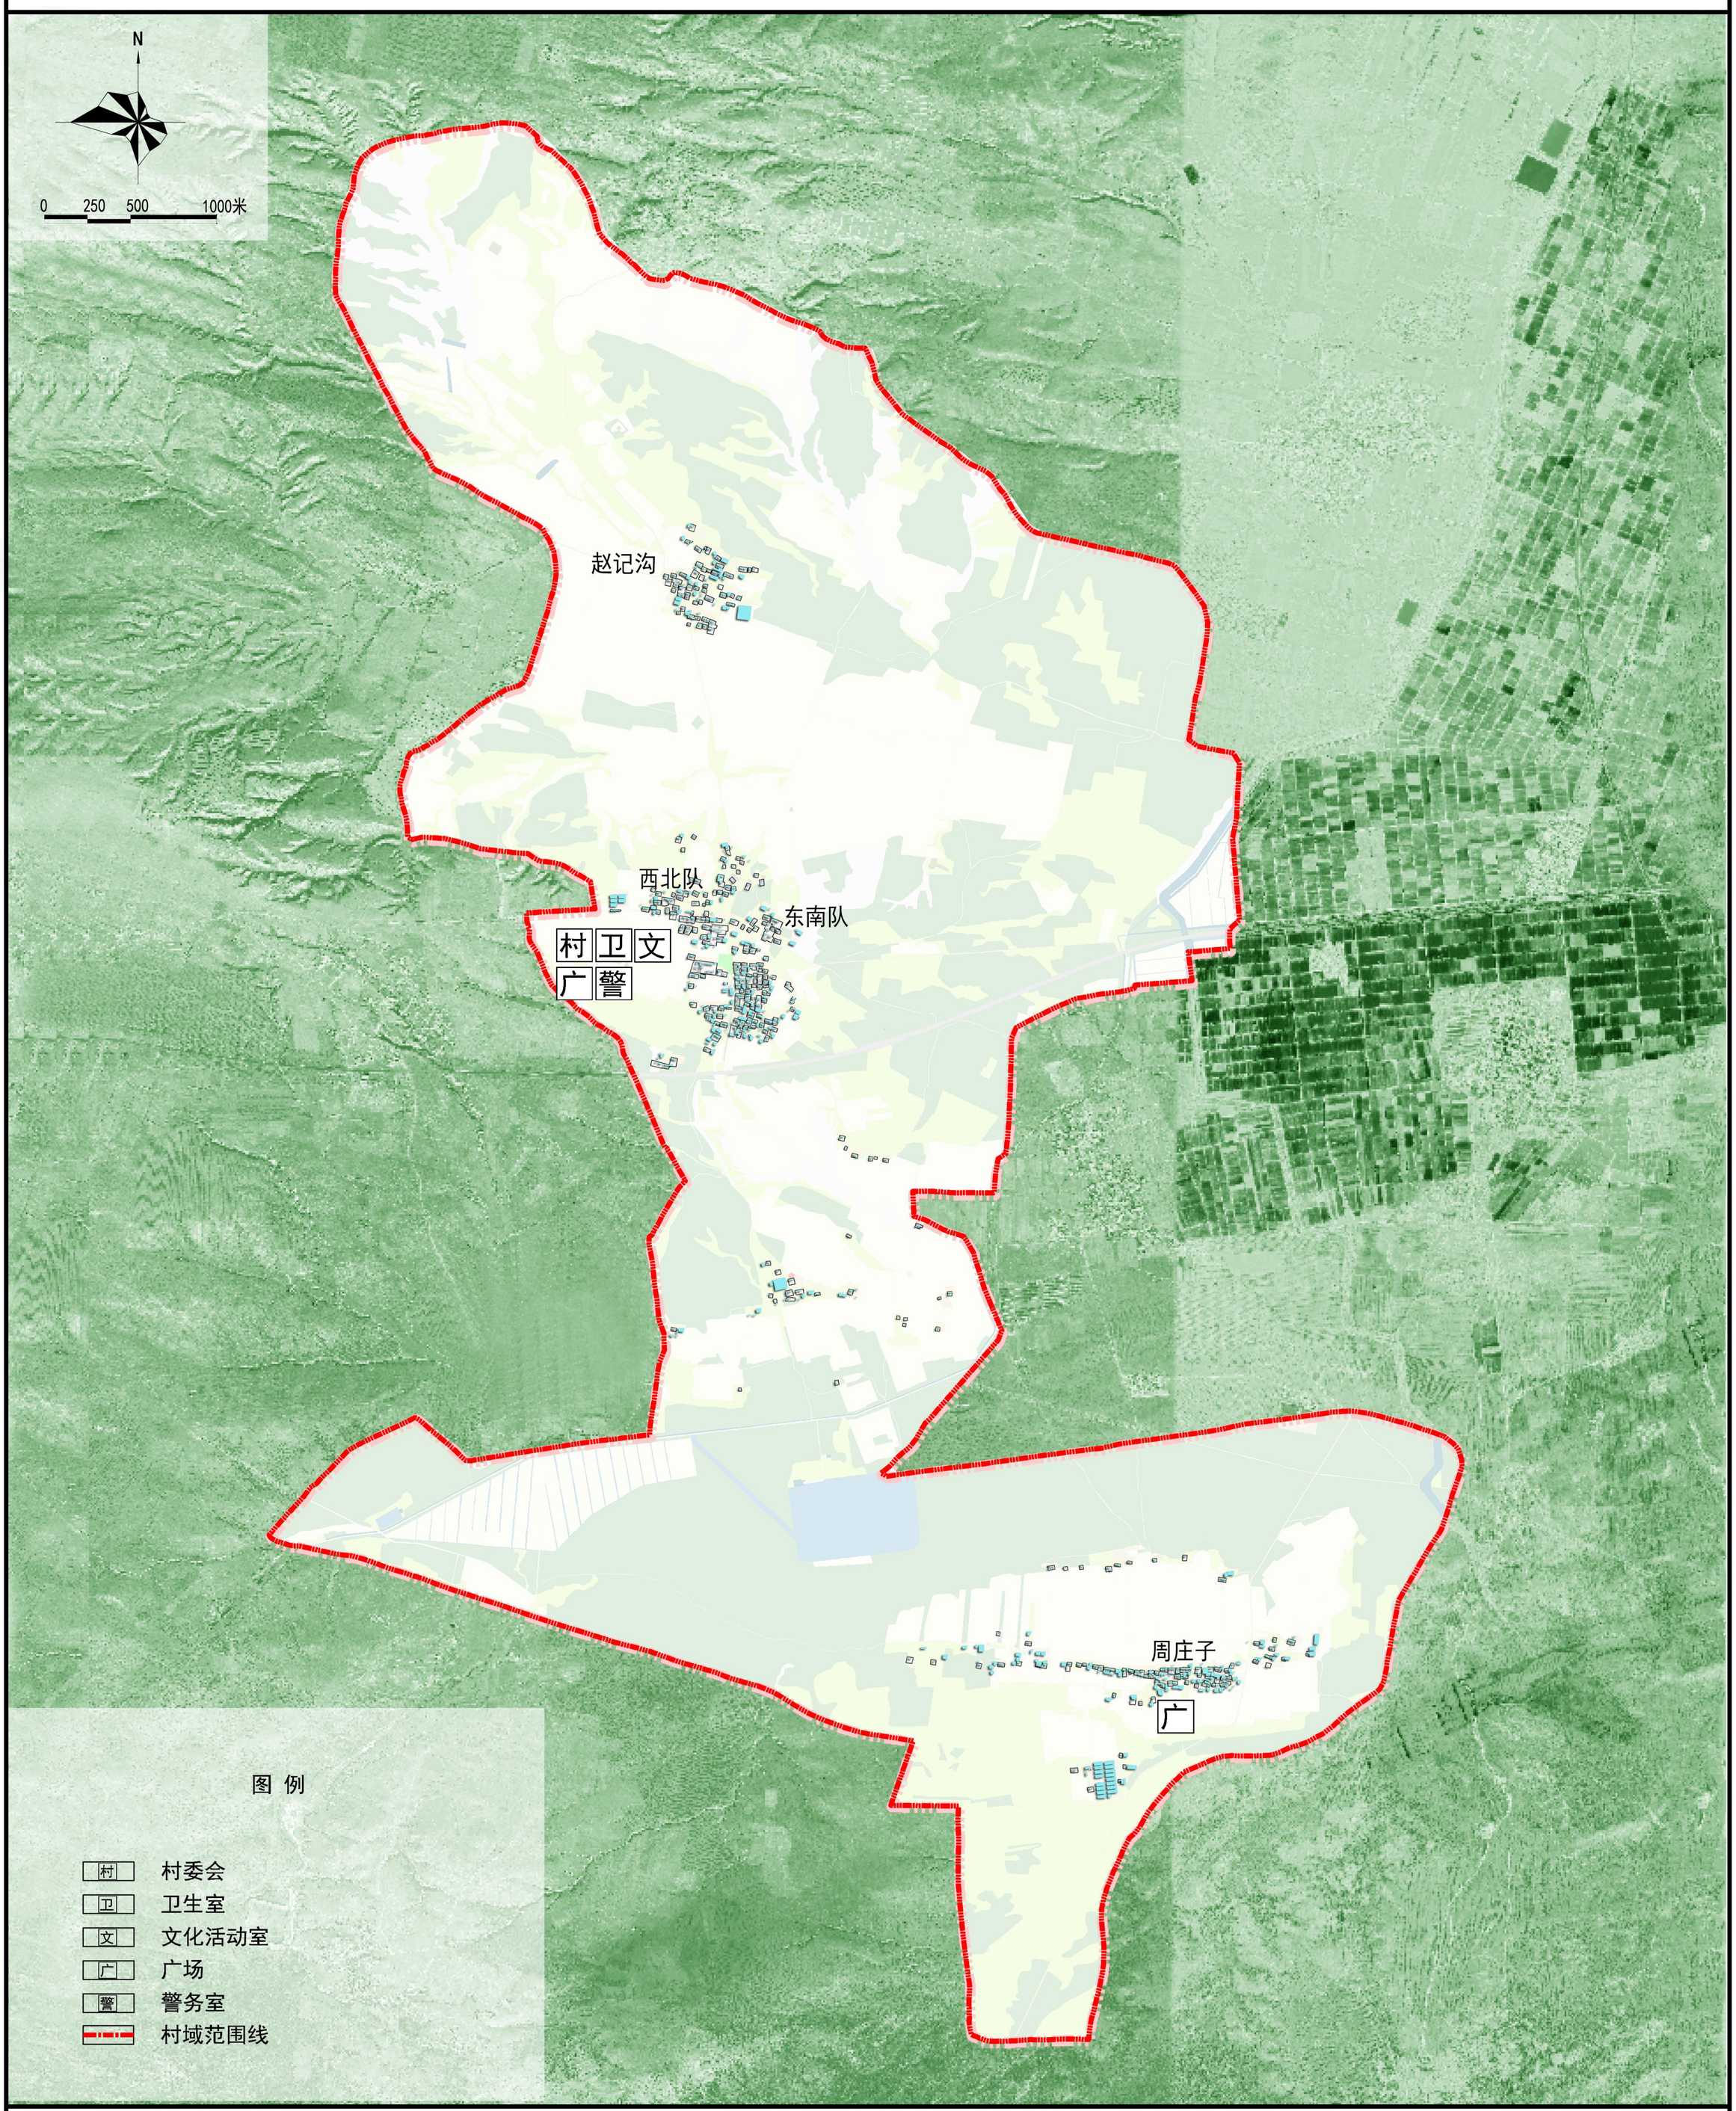

盐池县王乐井乡石山子村实用性村庄规划（2023—2035年）

——建筑质量现状分析图

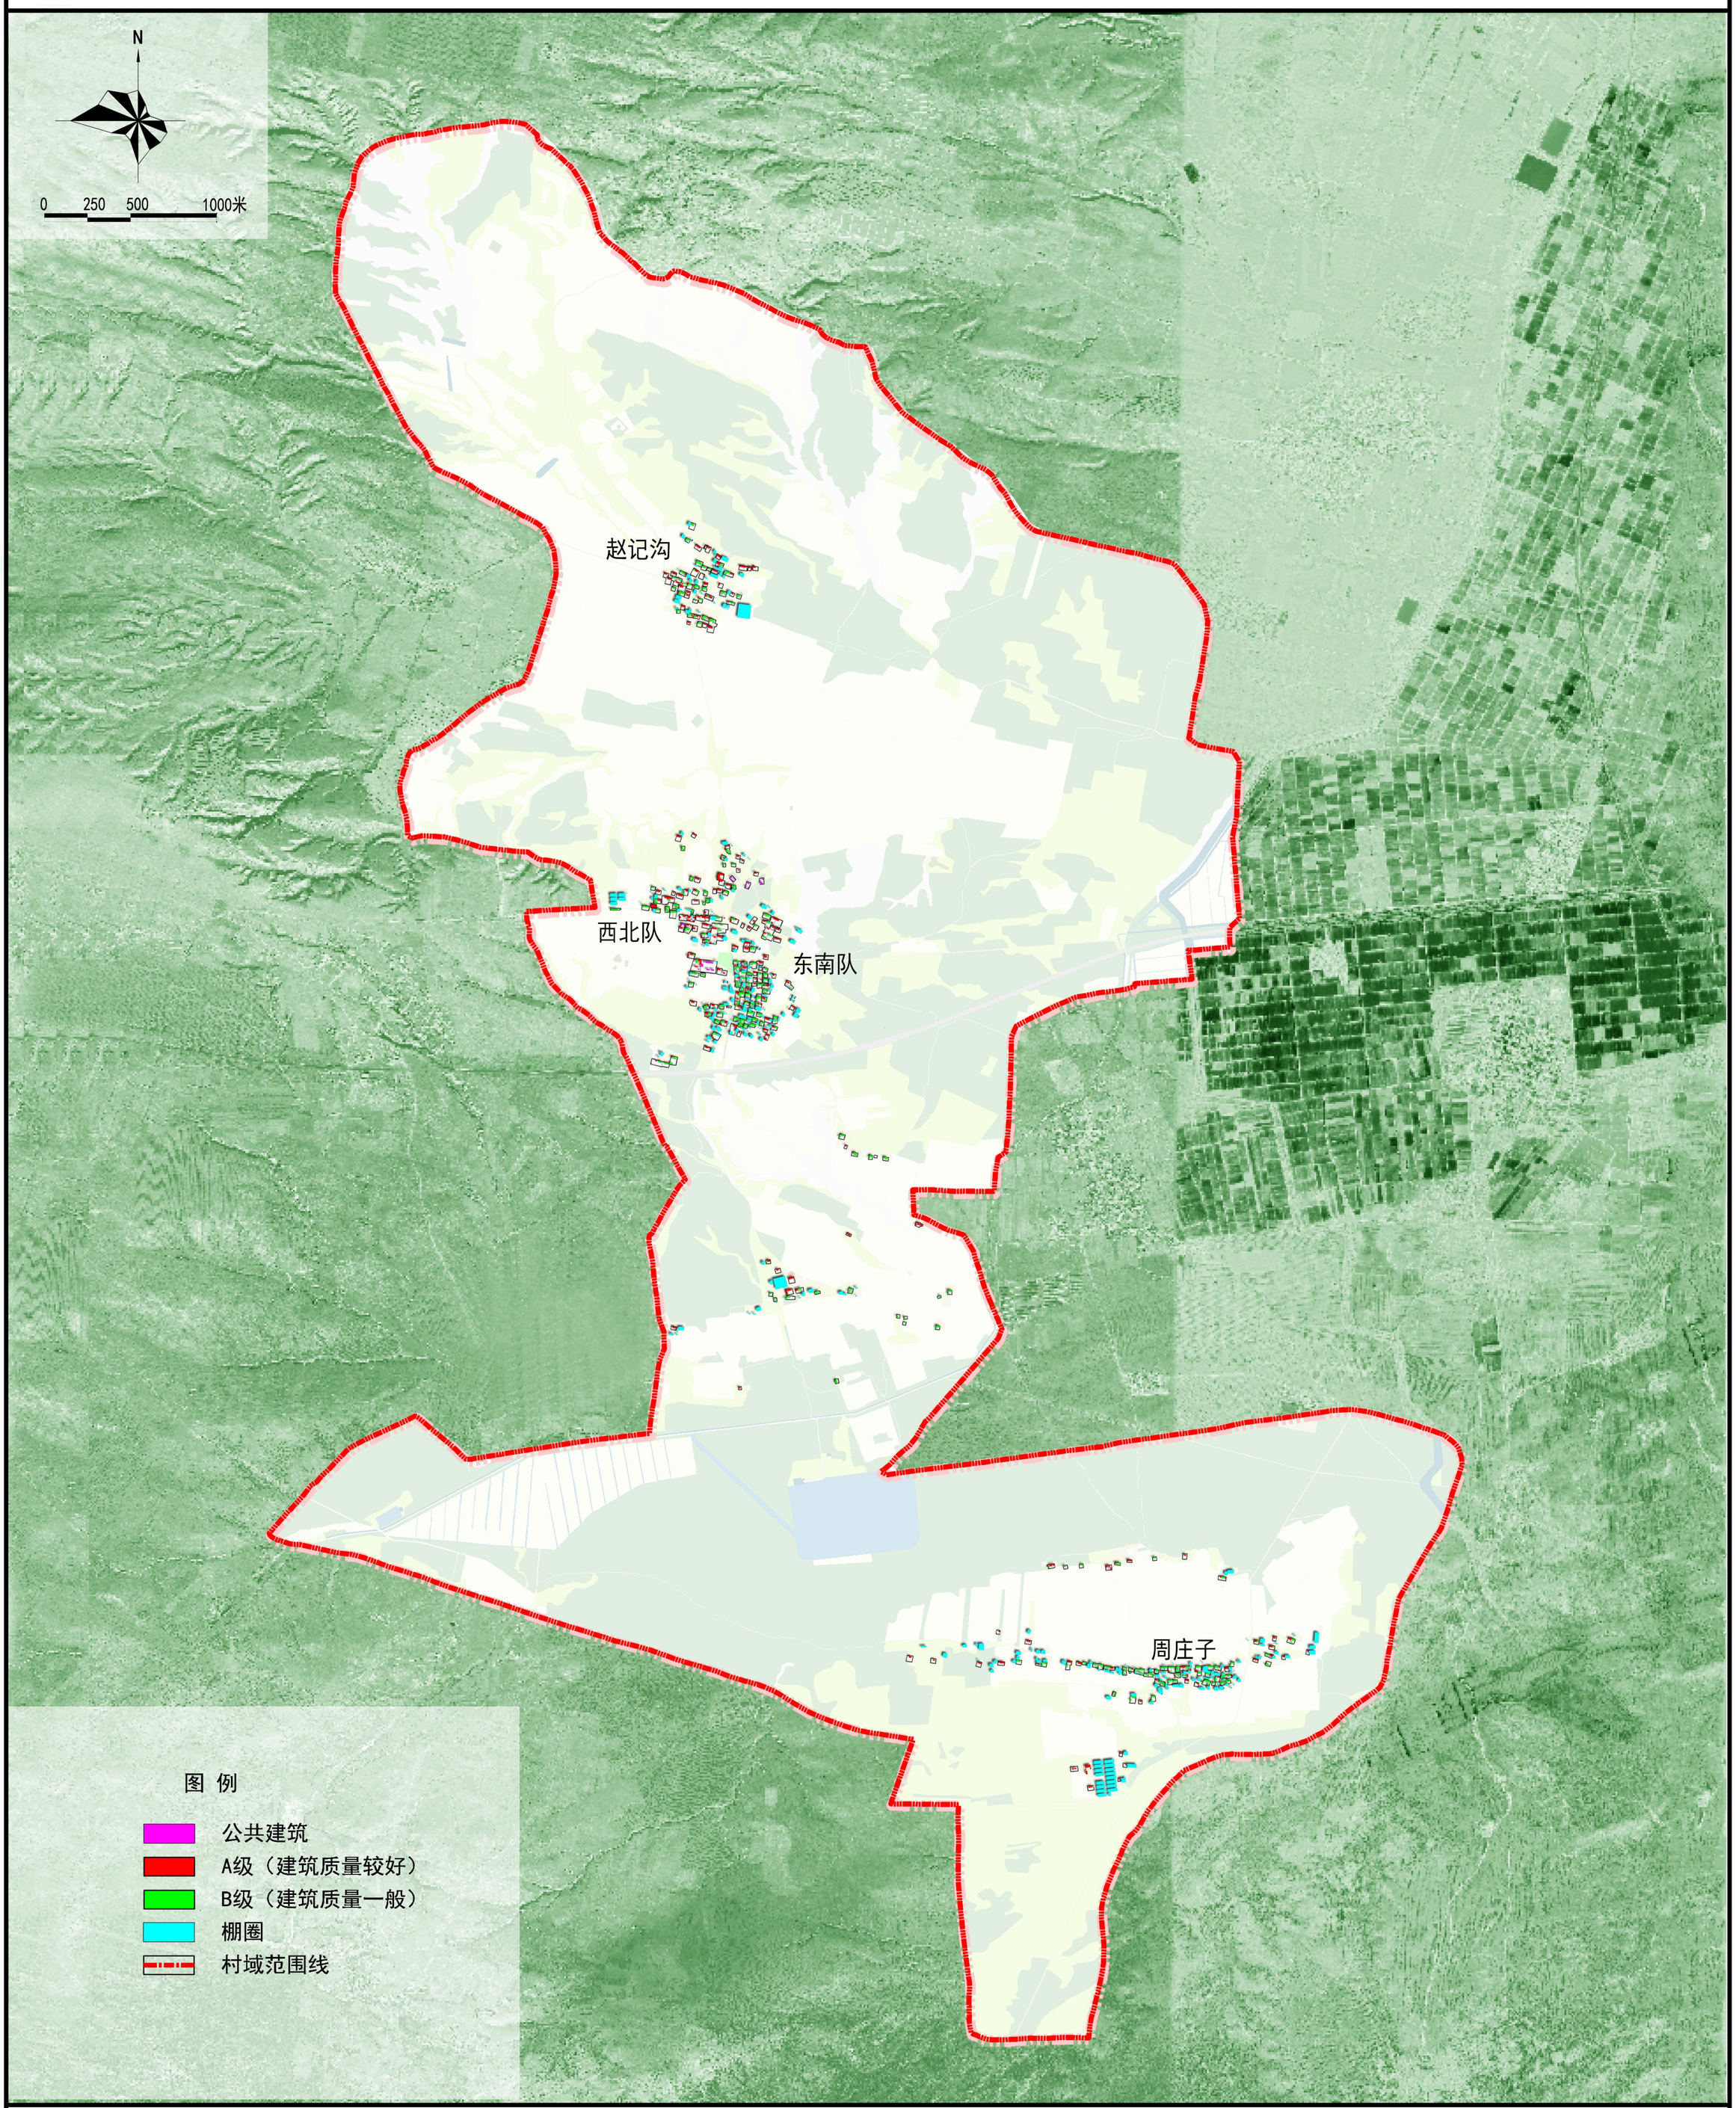

盐池县王乐井乡石山子村实用性村庄规划（2023—2035年）

——村域道路现状分析图

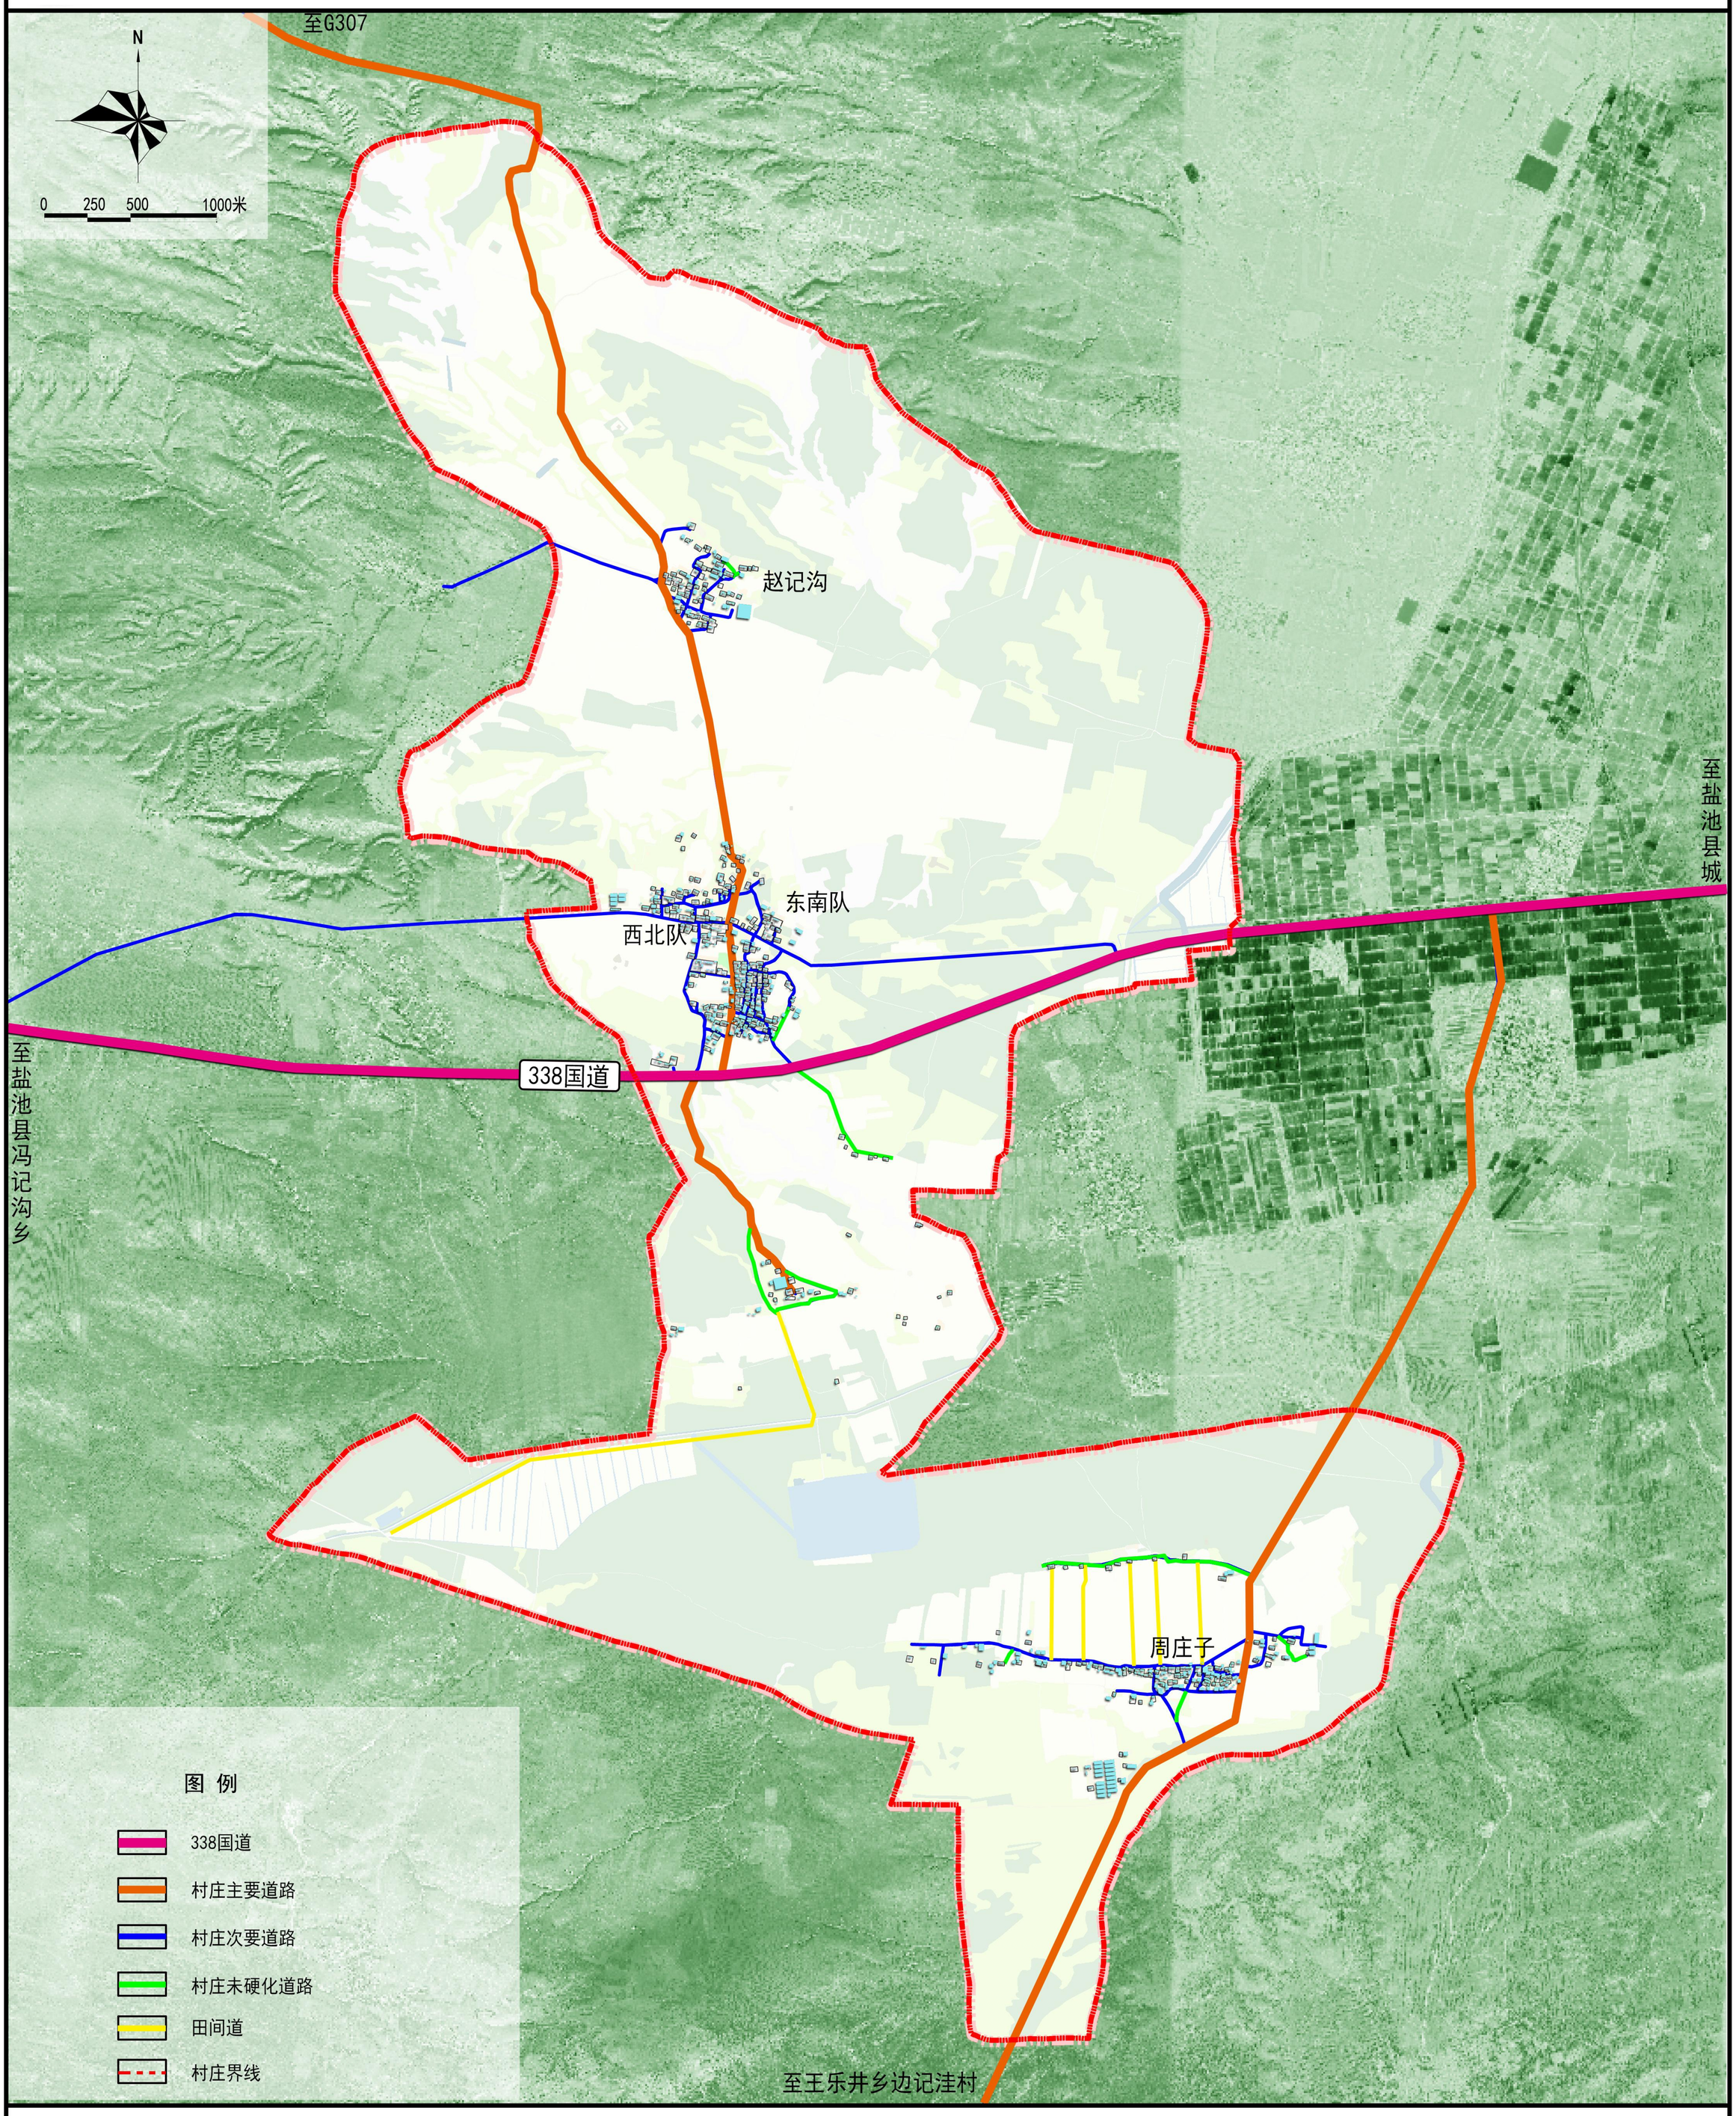

盐池县王乐井乡石山子村实用性村庄规划（2023—2035年）

——村域给水现状分析图

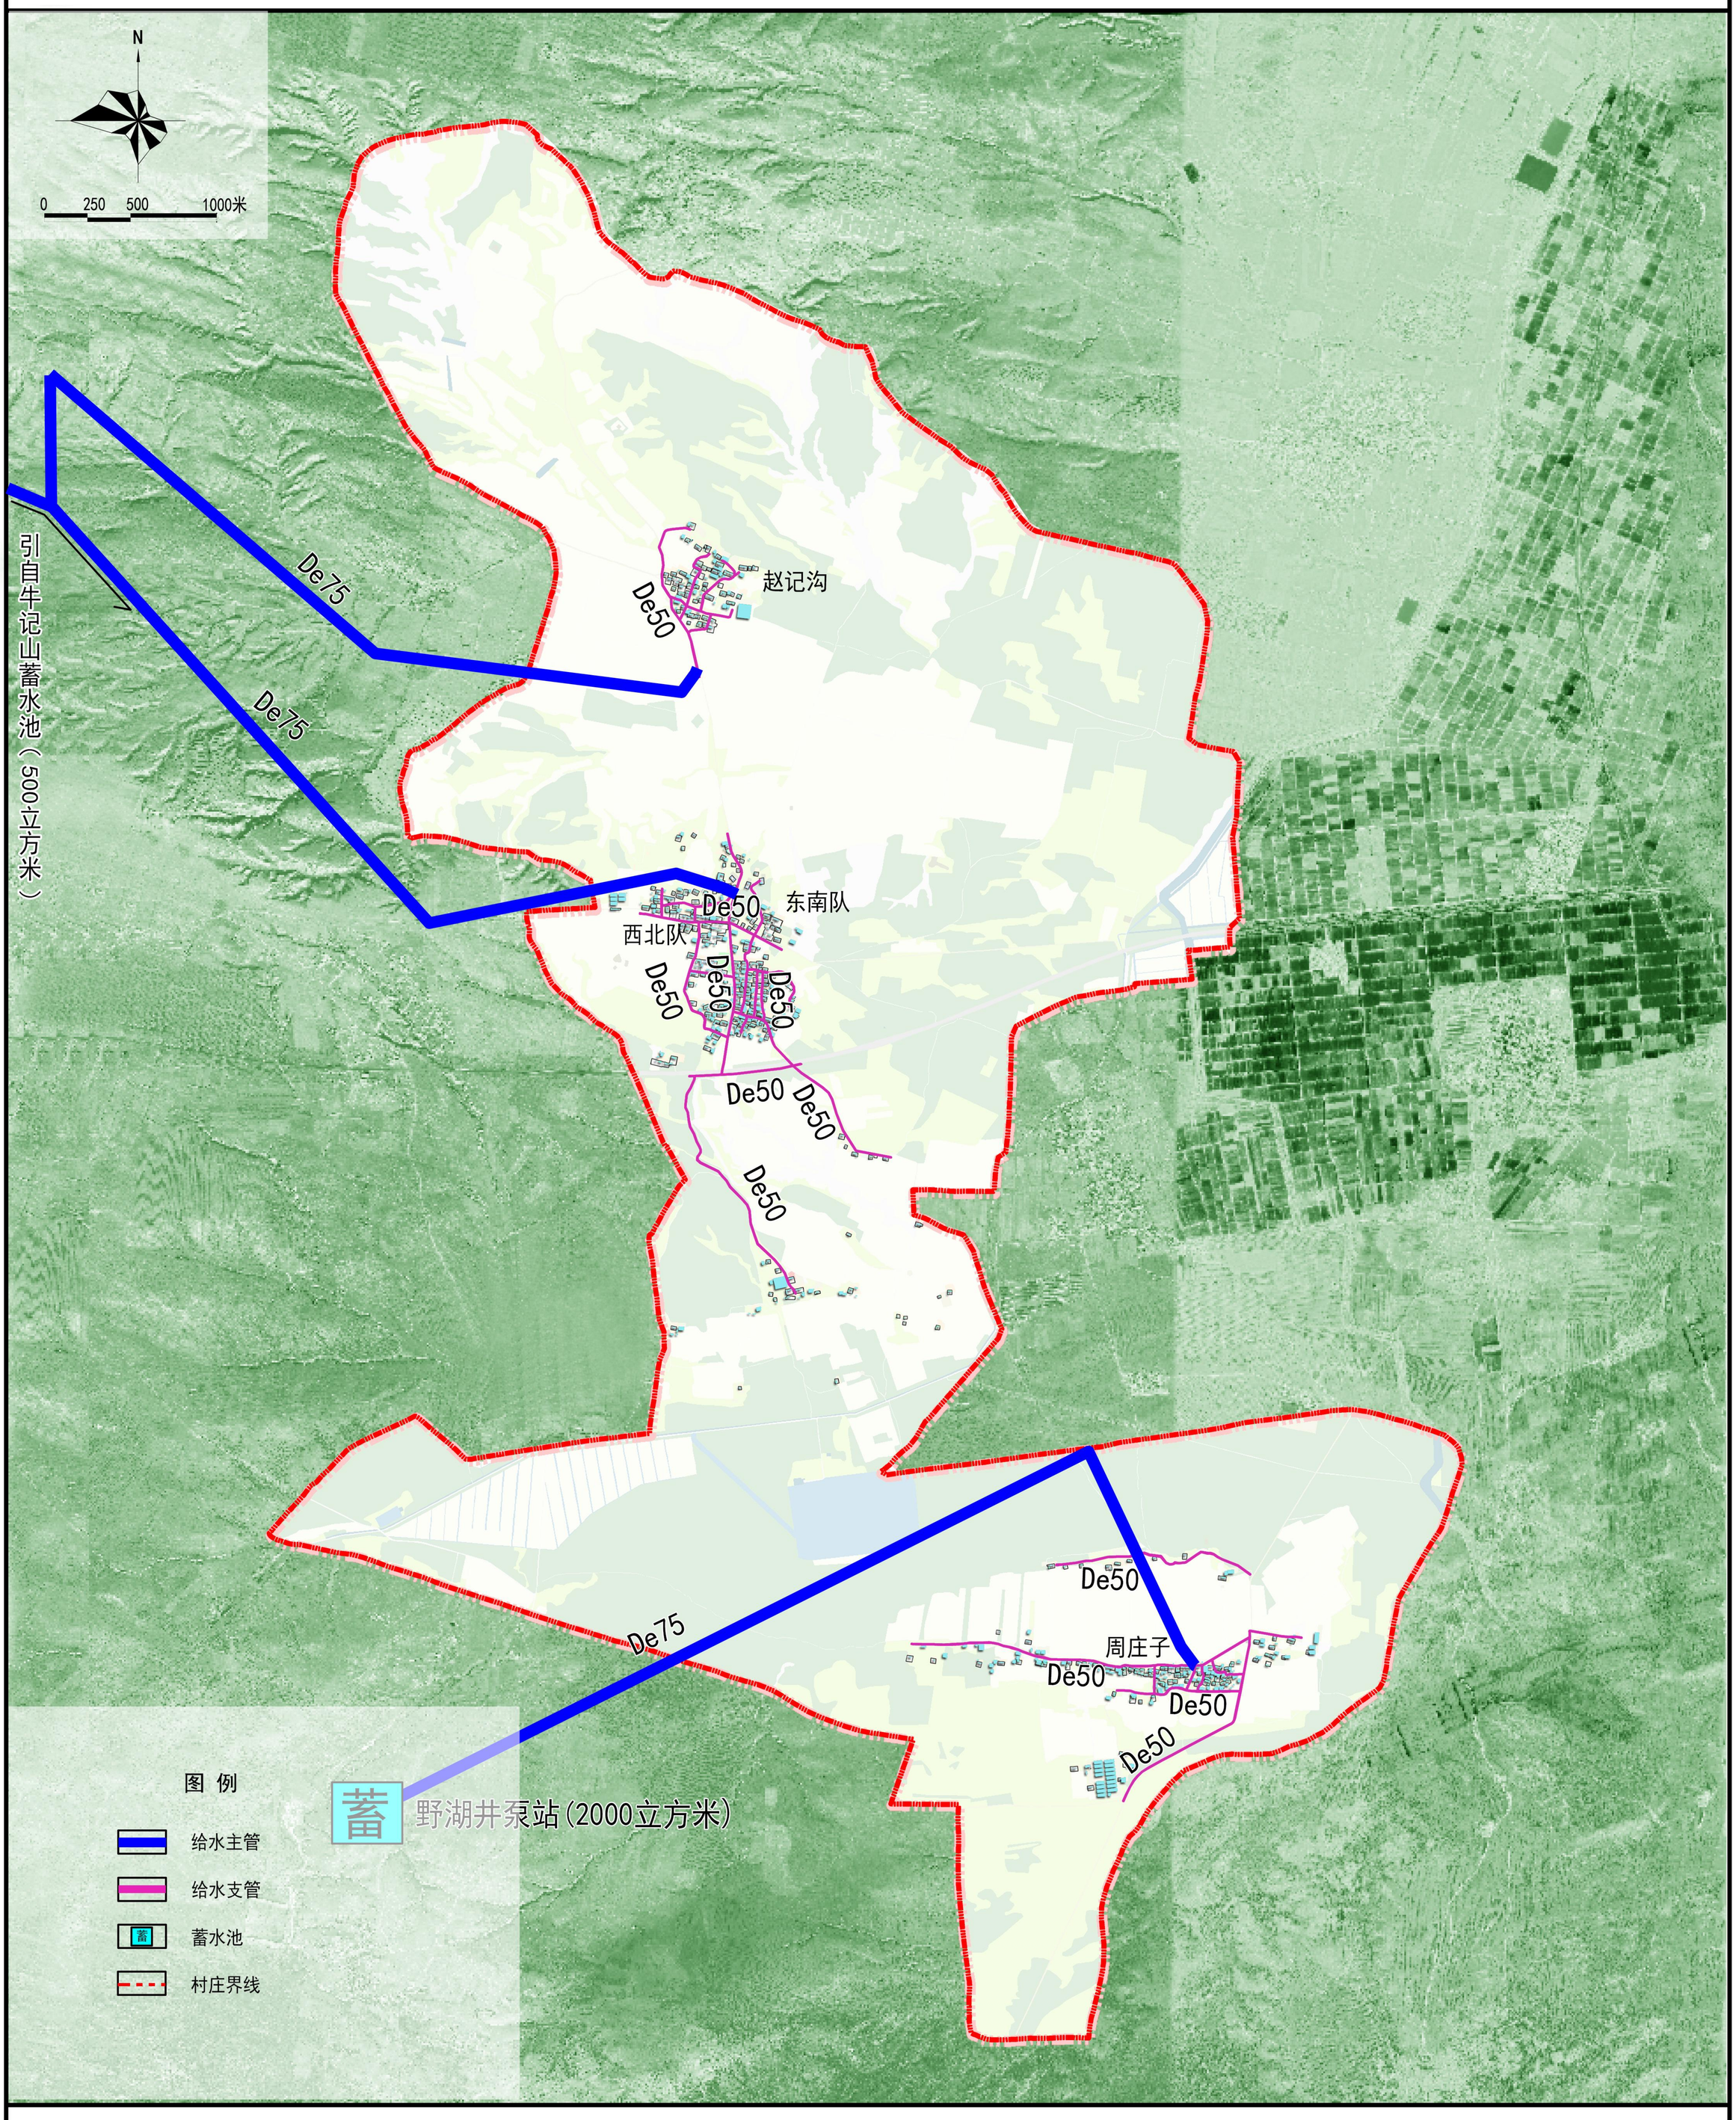

盐池县王乐井乡石山子村实用性村庄规划（2023—2035年）

——村域电力现状分析图

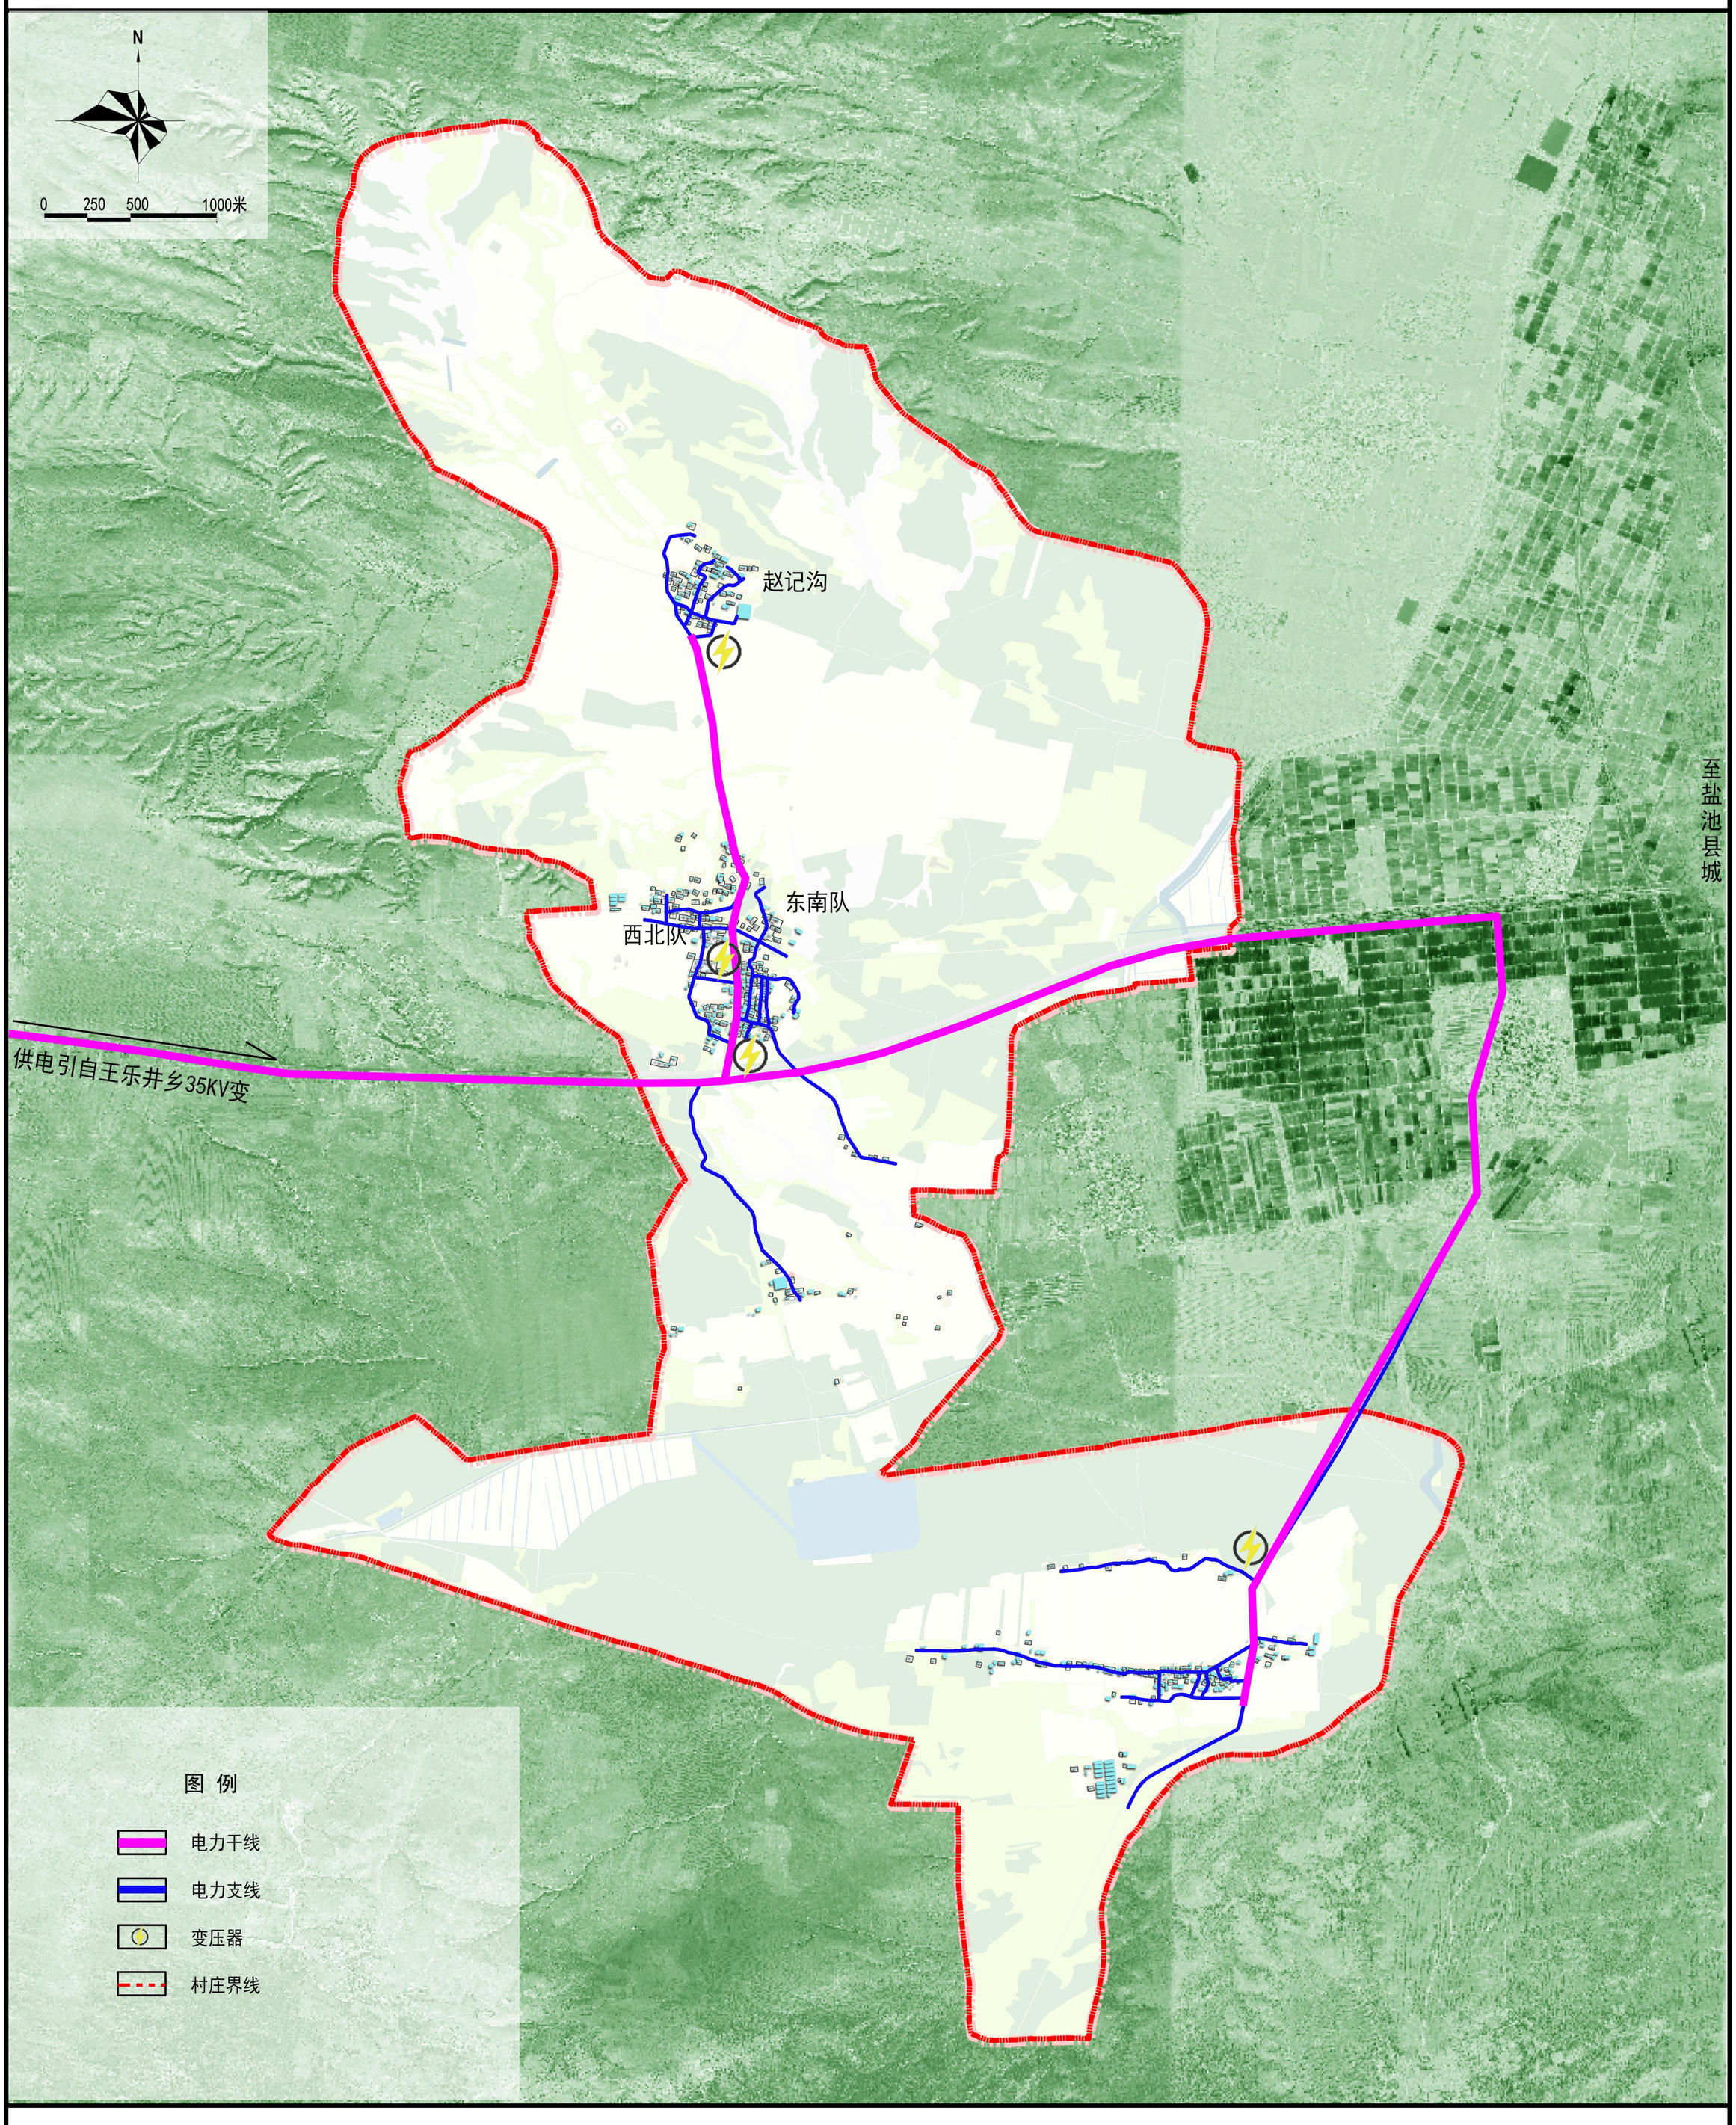

盐池县王乐井乡石山子村实用性村庄规划（2023—2035年）

——村域通信现状分析图

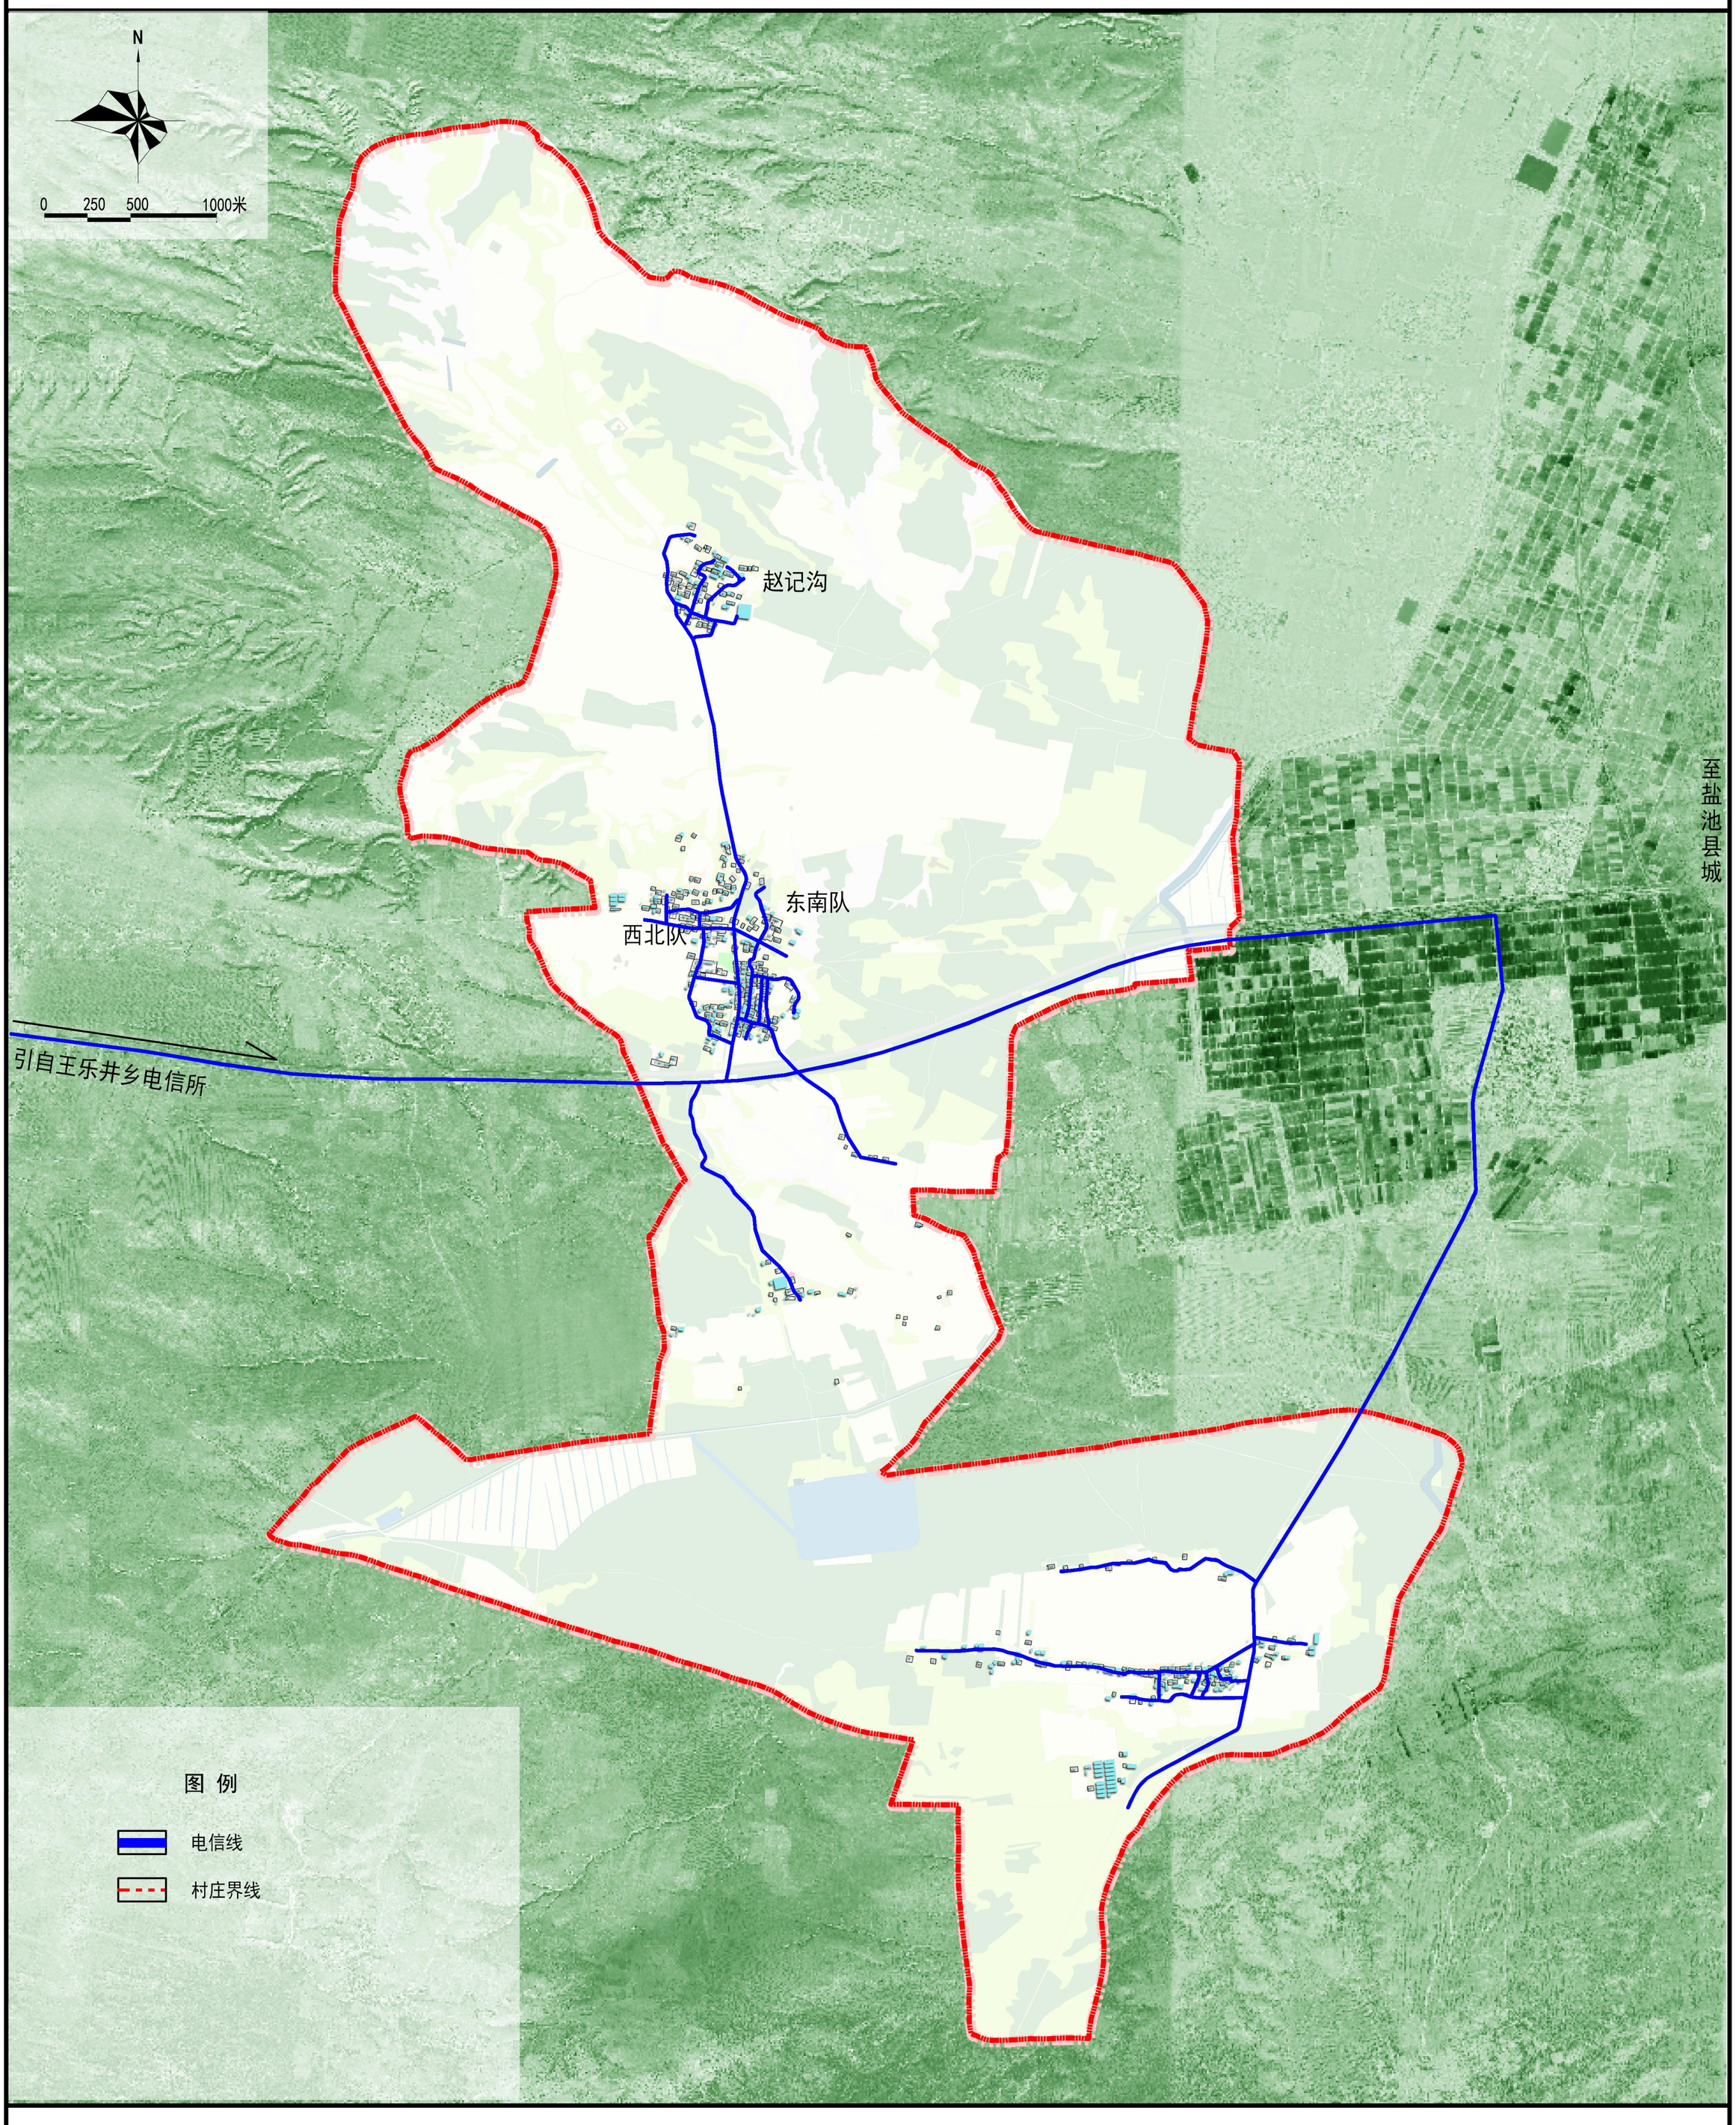

盐池县王乐井乡石山子村实用性村庄规划（2023—2035年）

——国土空间总体布局图

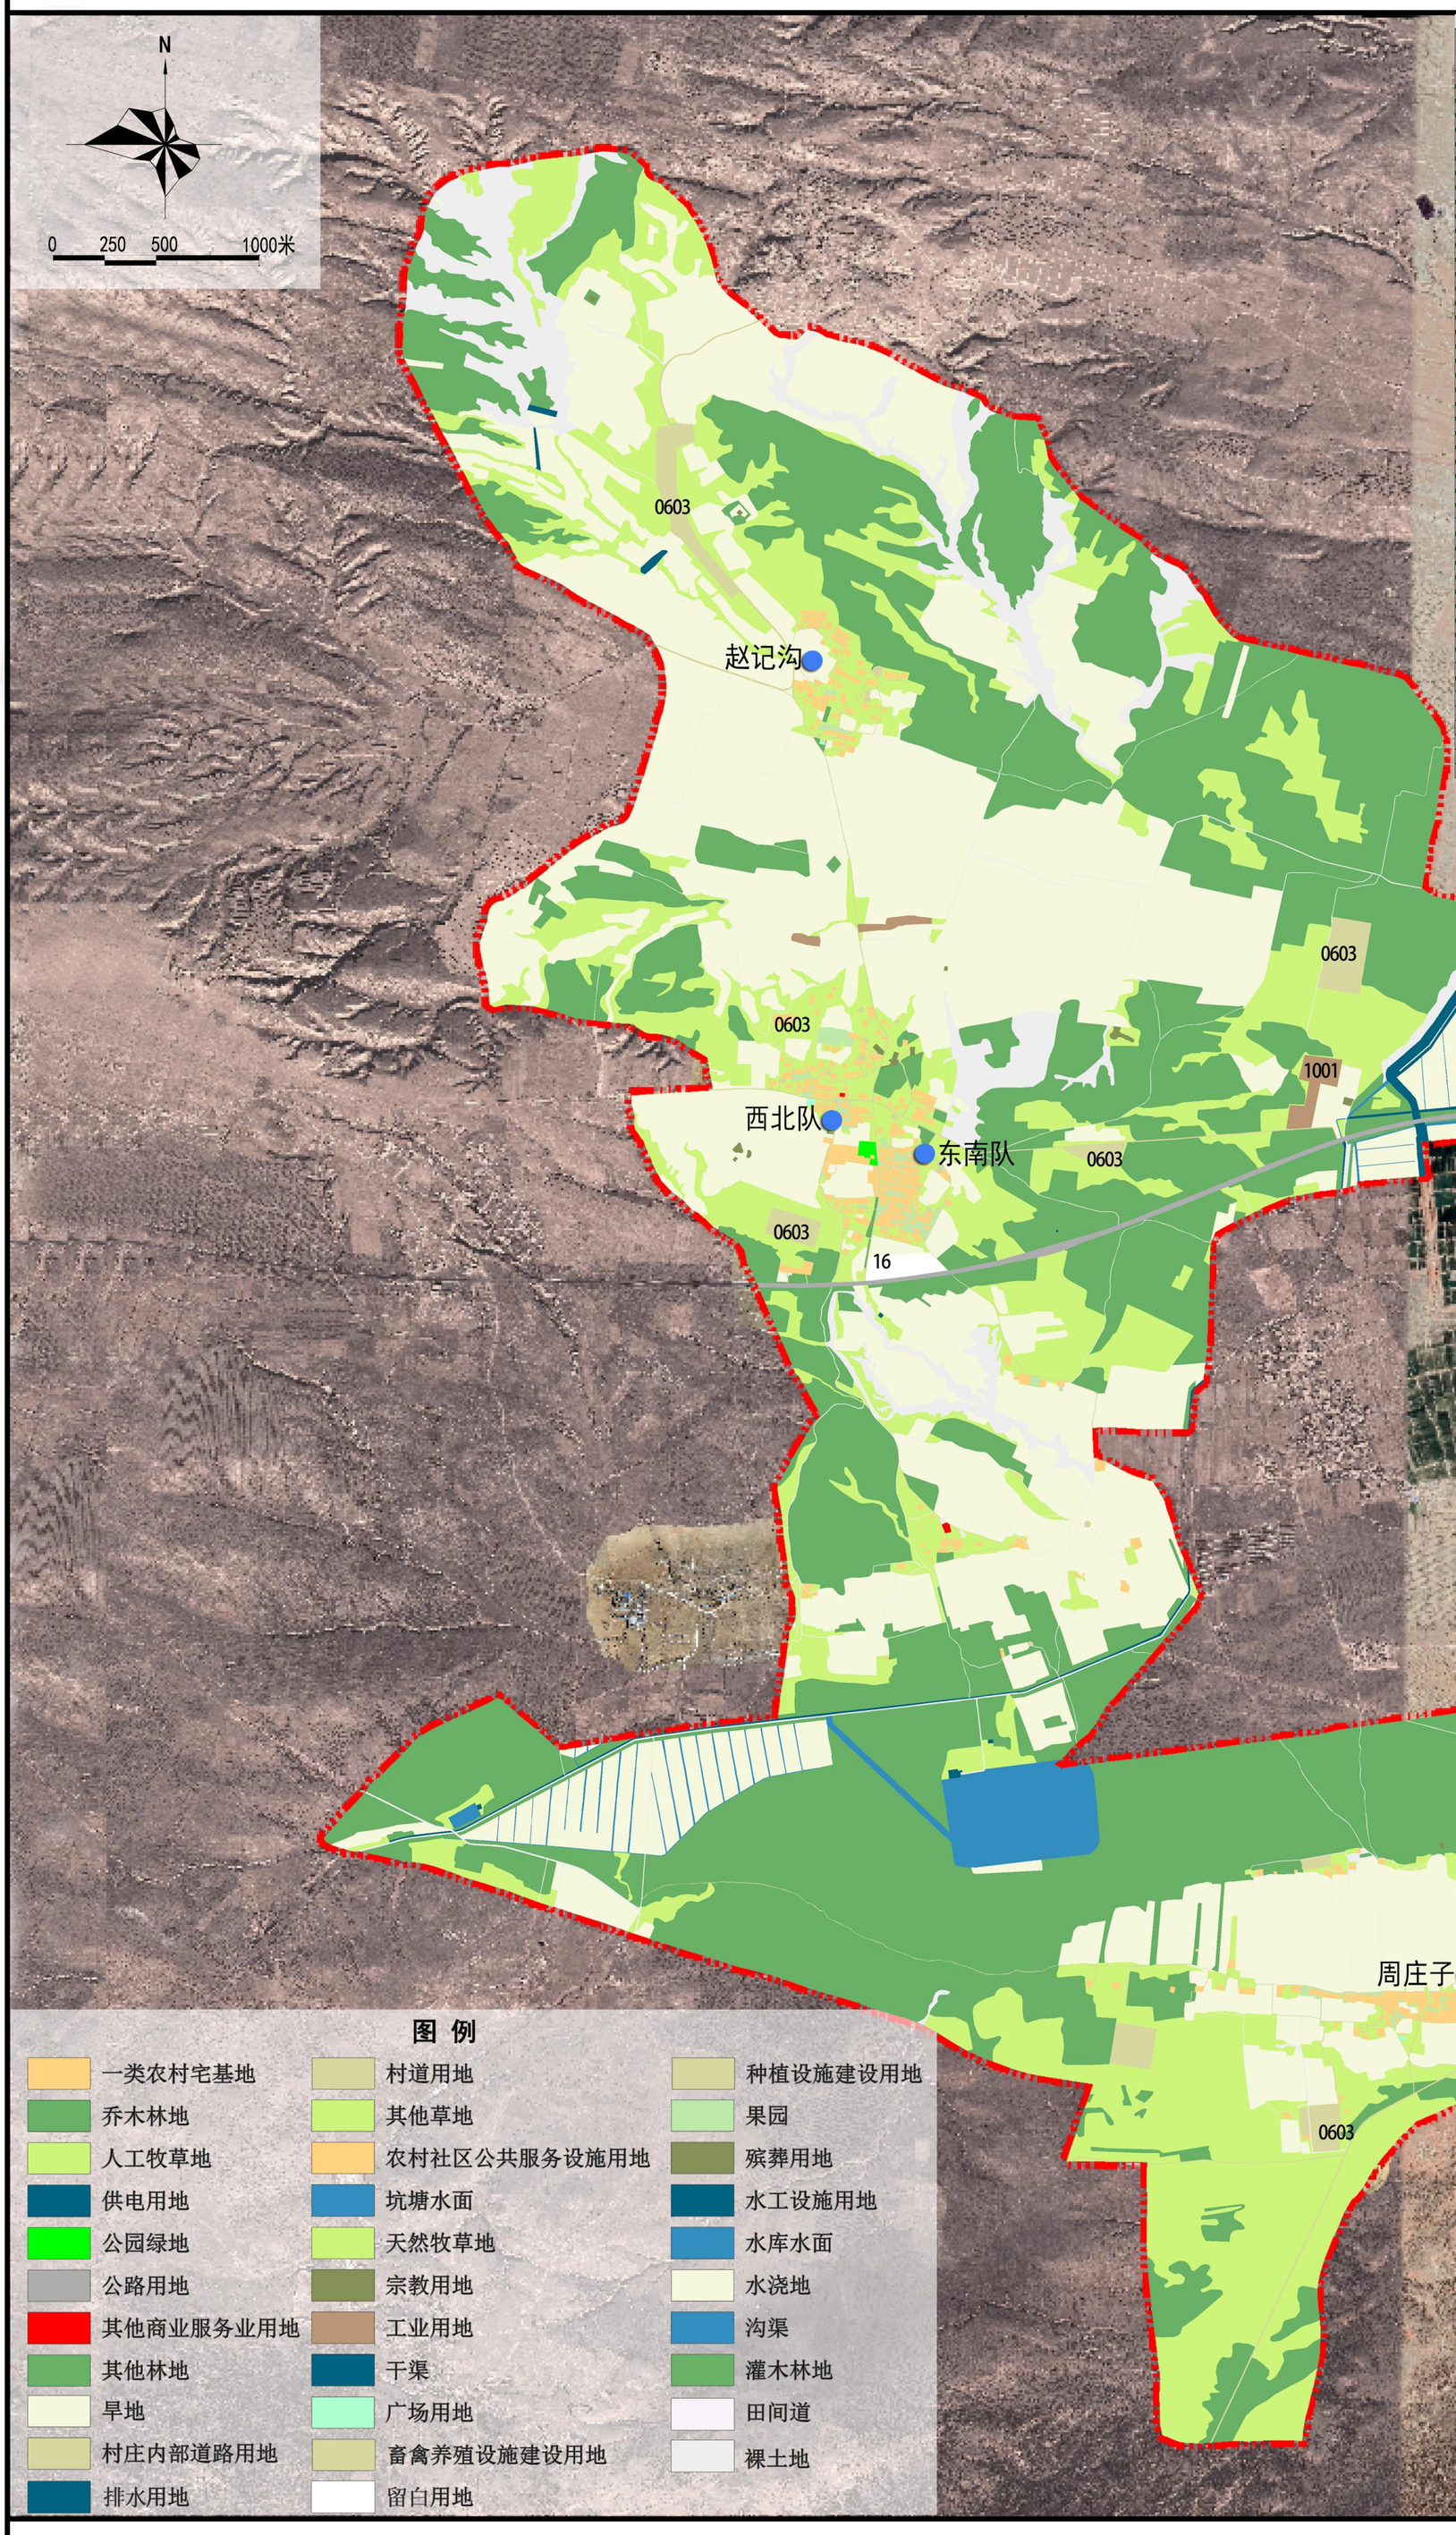

石山子村土地利用结构调整表

用地代码	用地名称		现状基期年 面积（公顷）	现状基期年 比例（%）	规划目标年 面积（公顷）	规划目标年 比例（%）	规划增减 面积（公顷）
	村域总面积		3199.39	100.00%	3199.39	100.00%	0.00
01	耕地		1047.54	32.74%	1047.58	32.74%	0.04
0102	其中	水浇地	202.05	6.32%	202.55	6.33%	0.50
0103		旱地	845.49	26.43%	845.03	26.41%	-0.46
02	园地		1.11	0.03%	7.93	0.25%	6.82
0201	其中	果园	1.11	0.03%	7.93	0.25%	6.82
03	林地		1236.31	38.64%	1236.49	38.65%	0.18
0301	其中	乔木林地	21.06	0.66%	21.06	0.66%	0.00
0303		灌木林地	1194.69	37.34%	1194.66	37.34%	-0.03
0304		其他林地	20.56	0.64%	20.77	0.65%	0.21
04	草地		617.96	19.31%	596.06	18.63%	-21.90
0401	其中	天然牧草地	465.11	14.54%	457.88	14.31%	-7.23
0402		人工牧草地	74.39	2.33%	70.39	2.20%	-4.00
0403		其它草地	78.46	2.45%	67.79	2.12%	-10.67
06	农业设施建设用地		38.46	1.20%	50.12	1.57%	11.66
0601	其中	乡村道路用地	15.80	0.49%	17.71	0.55%	1.91
060101		其中 村道用地	10.97	0.34%	11.42	0.36%	0.45
060102		村庄内部道路用地	4.83	0.15%	6.29	0.20%	1.46
0602		种植设施建设用地	1.17	0.04%	1.15	0.04%	-0.02
0603		畜禽养殖设施建设用地	21.49	0.67%	31.25	0.98%	9.76
07	居住用地		38.93	1.22%	37.21	1.16%	-1.72
0703	其中	农村宅基地	38.25	1.20%	35.88	1.12%	-2.37
070301		其中 一类农村宅基地	38.25	1.20%	35.88	1.12%	-2.37
0704		农村社区服务设施用地	0.68	0.02%	0.78	0.02%	0.10
09	商业服务业用地		0.22	0.01%	0.20	0.01%	-0.02
0904	其中	其他商业服务业用地	0.22	0.01%	0.20	0.01%	-0.02
10	工矿用地		0.04	0.00%	6.53	0.20%	6.49
1001	其中	工业用地	0.04	0.00%	6.53	0.20%	6.49
12	交通运输用地		8.81	0.28%	8.81	0.28%	0.00
1202	其中	公路用地	8.81	0.28%	8.81	0.28%	0.00
13	公用设施用地		14.66	0.46%	14.70	0.46%	0.04
1302	其中	排水用地	0.00	0.00%	0.04	0.00%	0.04
1303		供电用地	0.01	0.00%	0.01	0.00%	0.00
1311		干渠	13.03	0.41%	13.03	0.41%	0.00
1312		水工设施用地	1.62	0.05%	1.62	0.05%	0.00
14	绿地与开敞空间用地		1.03	0.03%	1.03	0.03%	0.00
1401	其中	公园绿地	0.81	0.03%	0.76	0.02%	-0.05
1403		广场用地	0.22	0.01%	0.27	0.01%	0.05
15	特殊用地		1.54	0.05%	1.54	0.05%	0.00
1503	其中	宗教用地	0.54	0.02%	0.54	0.02%	0.00
1506		殡葬用地	1.00	0.03%	1.00	0.03%	0.00
16	留白用地		0.00	0.00%	3.76	0.12%	3.76
17	陆地水域		42.36	1.32%	42.36	1.32%	0.00
1703	其中	水库水面	32.62	1.02%	32.62	1.02%	0.00
1704		坑塘水面	0.98	0.03%	0.98	0.03%	0.00
1705		沟渠	8.75	0.27%	8.75	0.27%	0.00
23	其他土地		150.42	4.70%	145.07	4.53%	-5.35
2303	其中	田间道	22.11	0.69%	21.89	0.68%	-0.22
2306		裸土地	128.31	4.01%	123.17	3.85%	-5.14

盐池县王乐井乡石山子村实用性村庄规划（2023—2035年）

——国土空间底线管控图

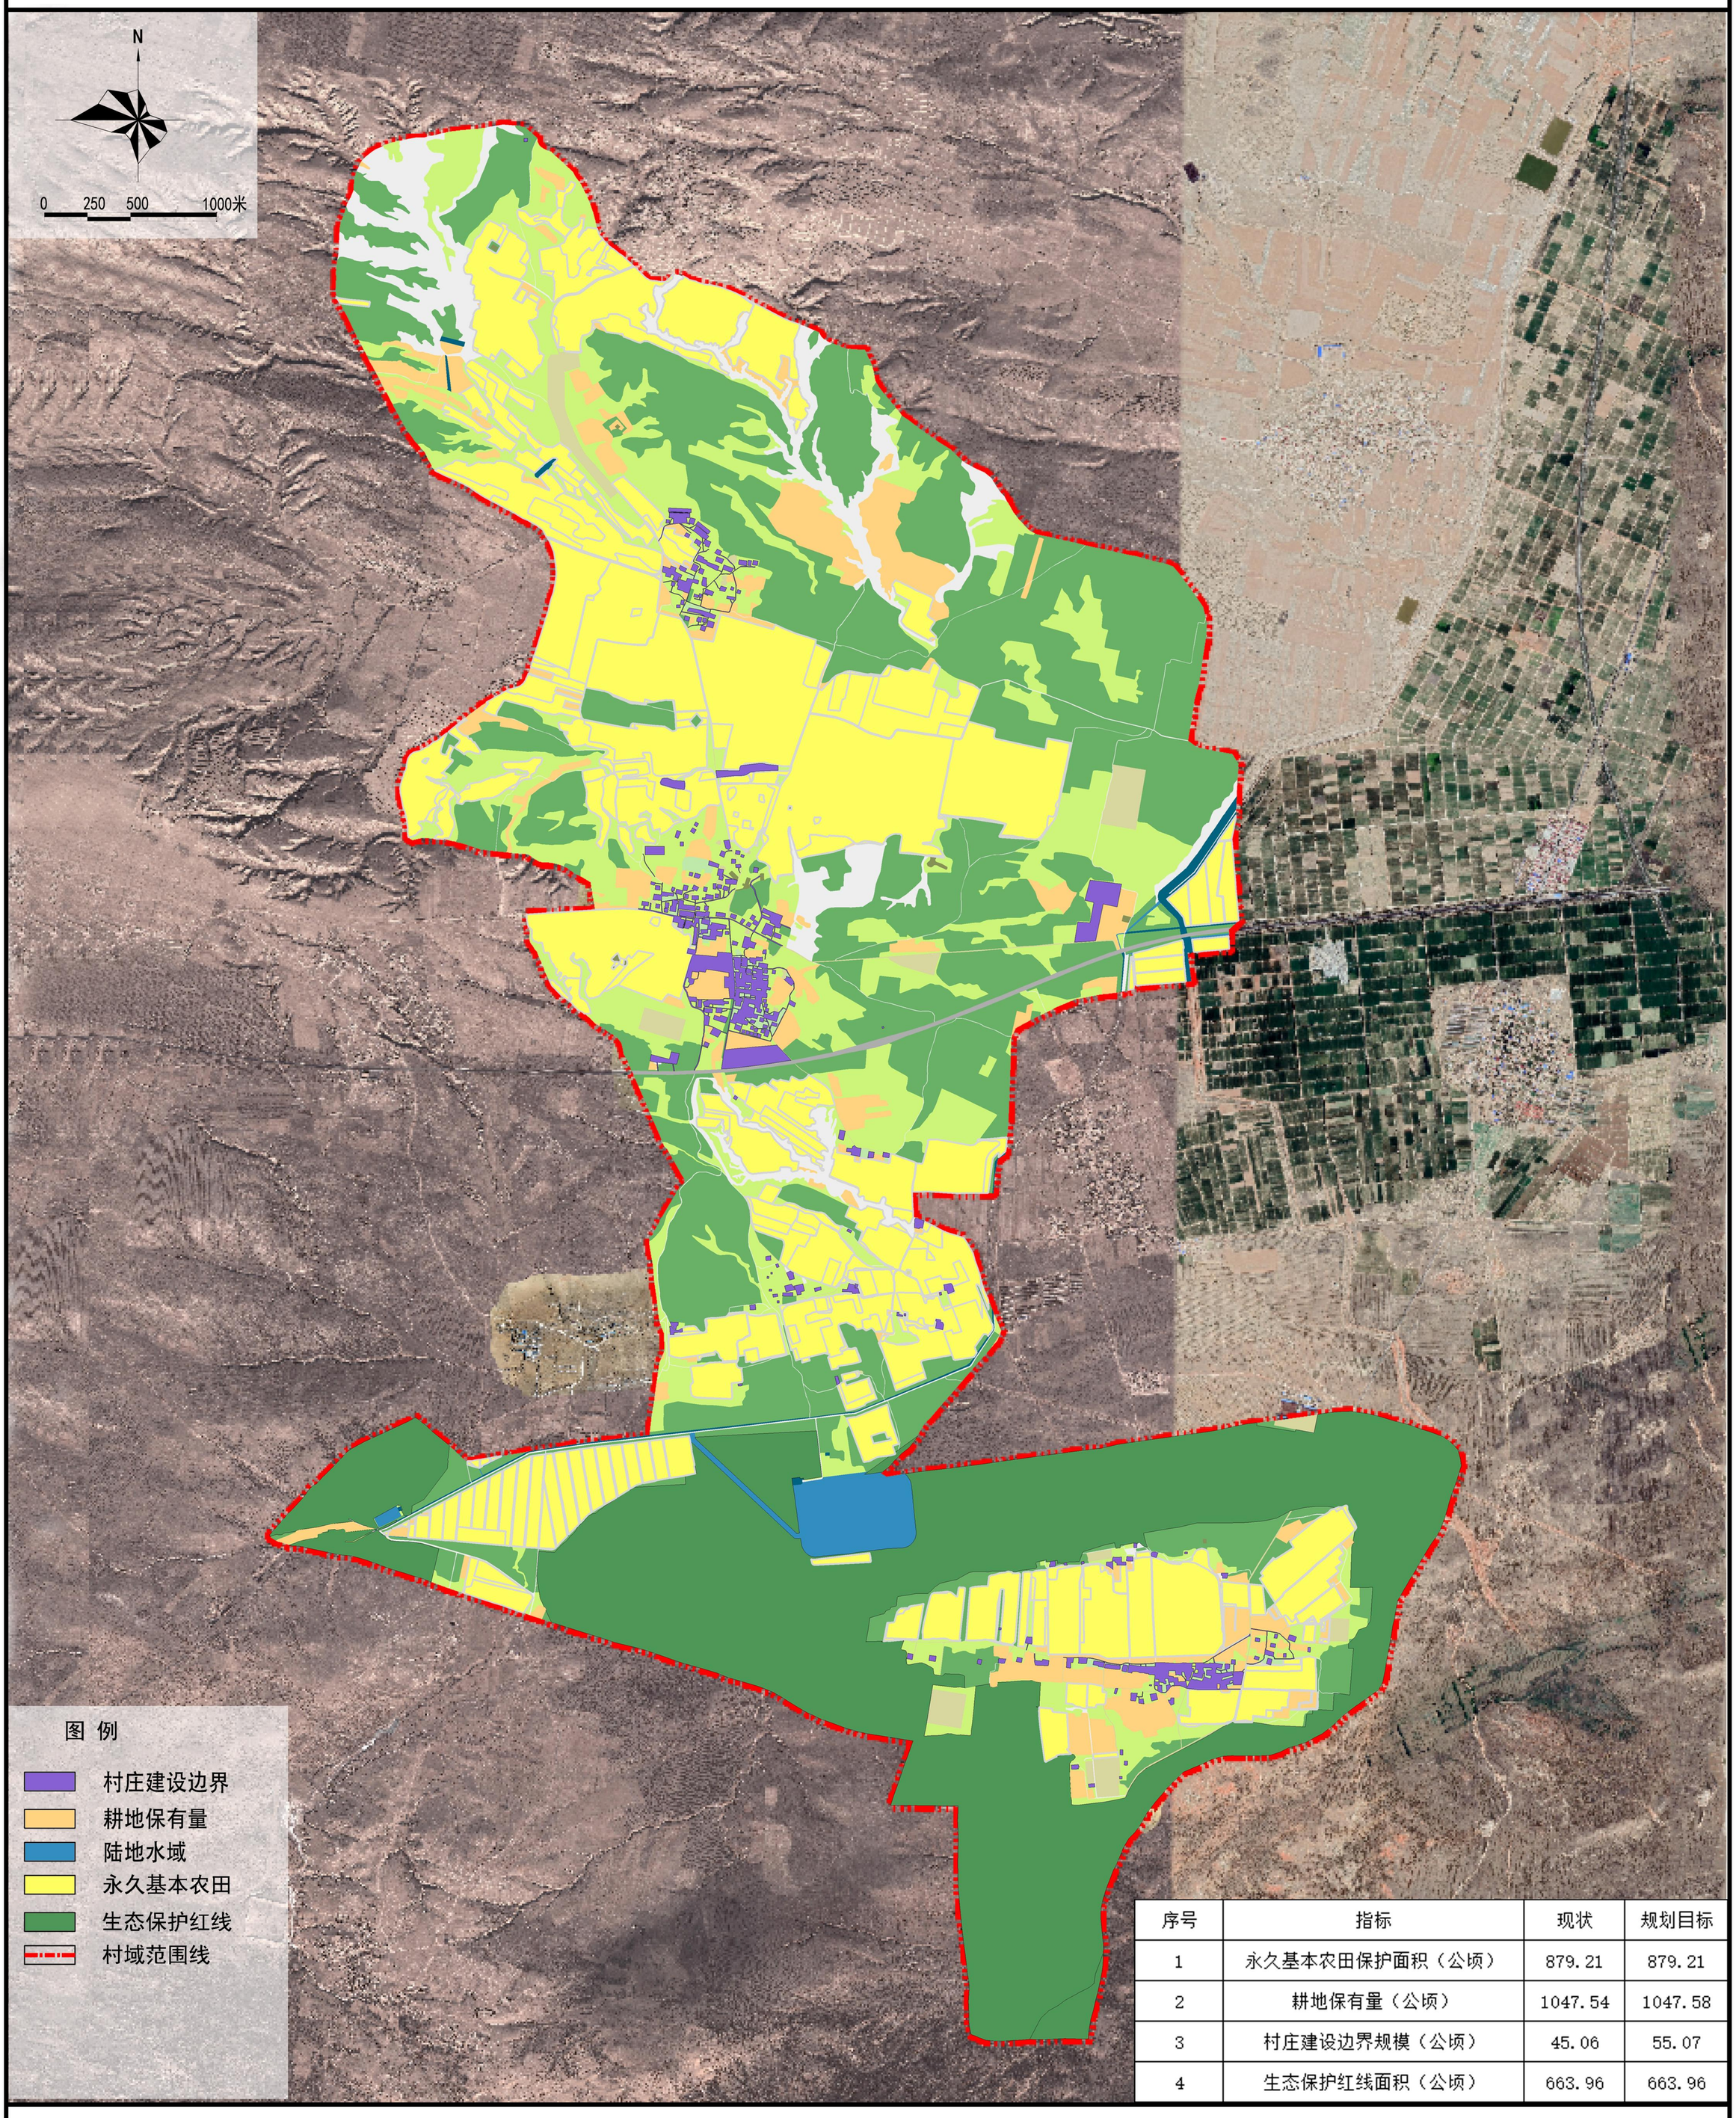

序号	指标	现状	规划目标
1	永久基本农田保护面积（公顷）	879.21	879.21
2	耕地保有量（公顷）	1047.54	1047.58
3	村庄建设边界规模（公顷）	45.06	55.07
4	生态保护红线面积（公顷）	663.96	663.96

盐池县王乐井乡石山子村实用性村庄规划（2023—2035年）

——国土空间综合整治规划图

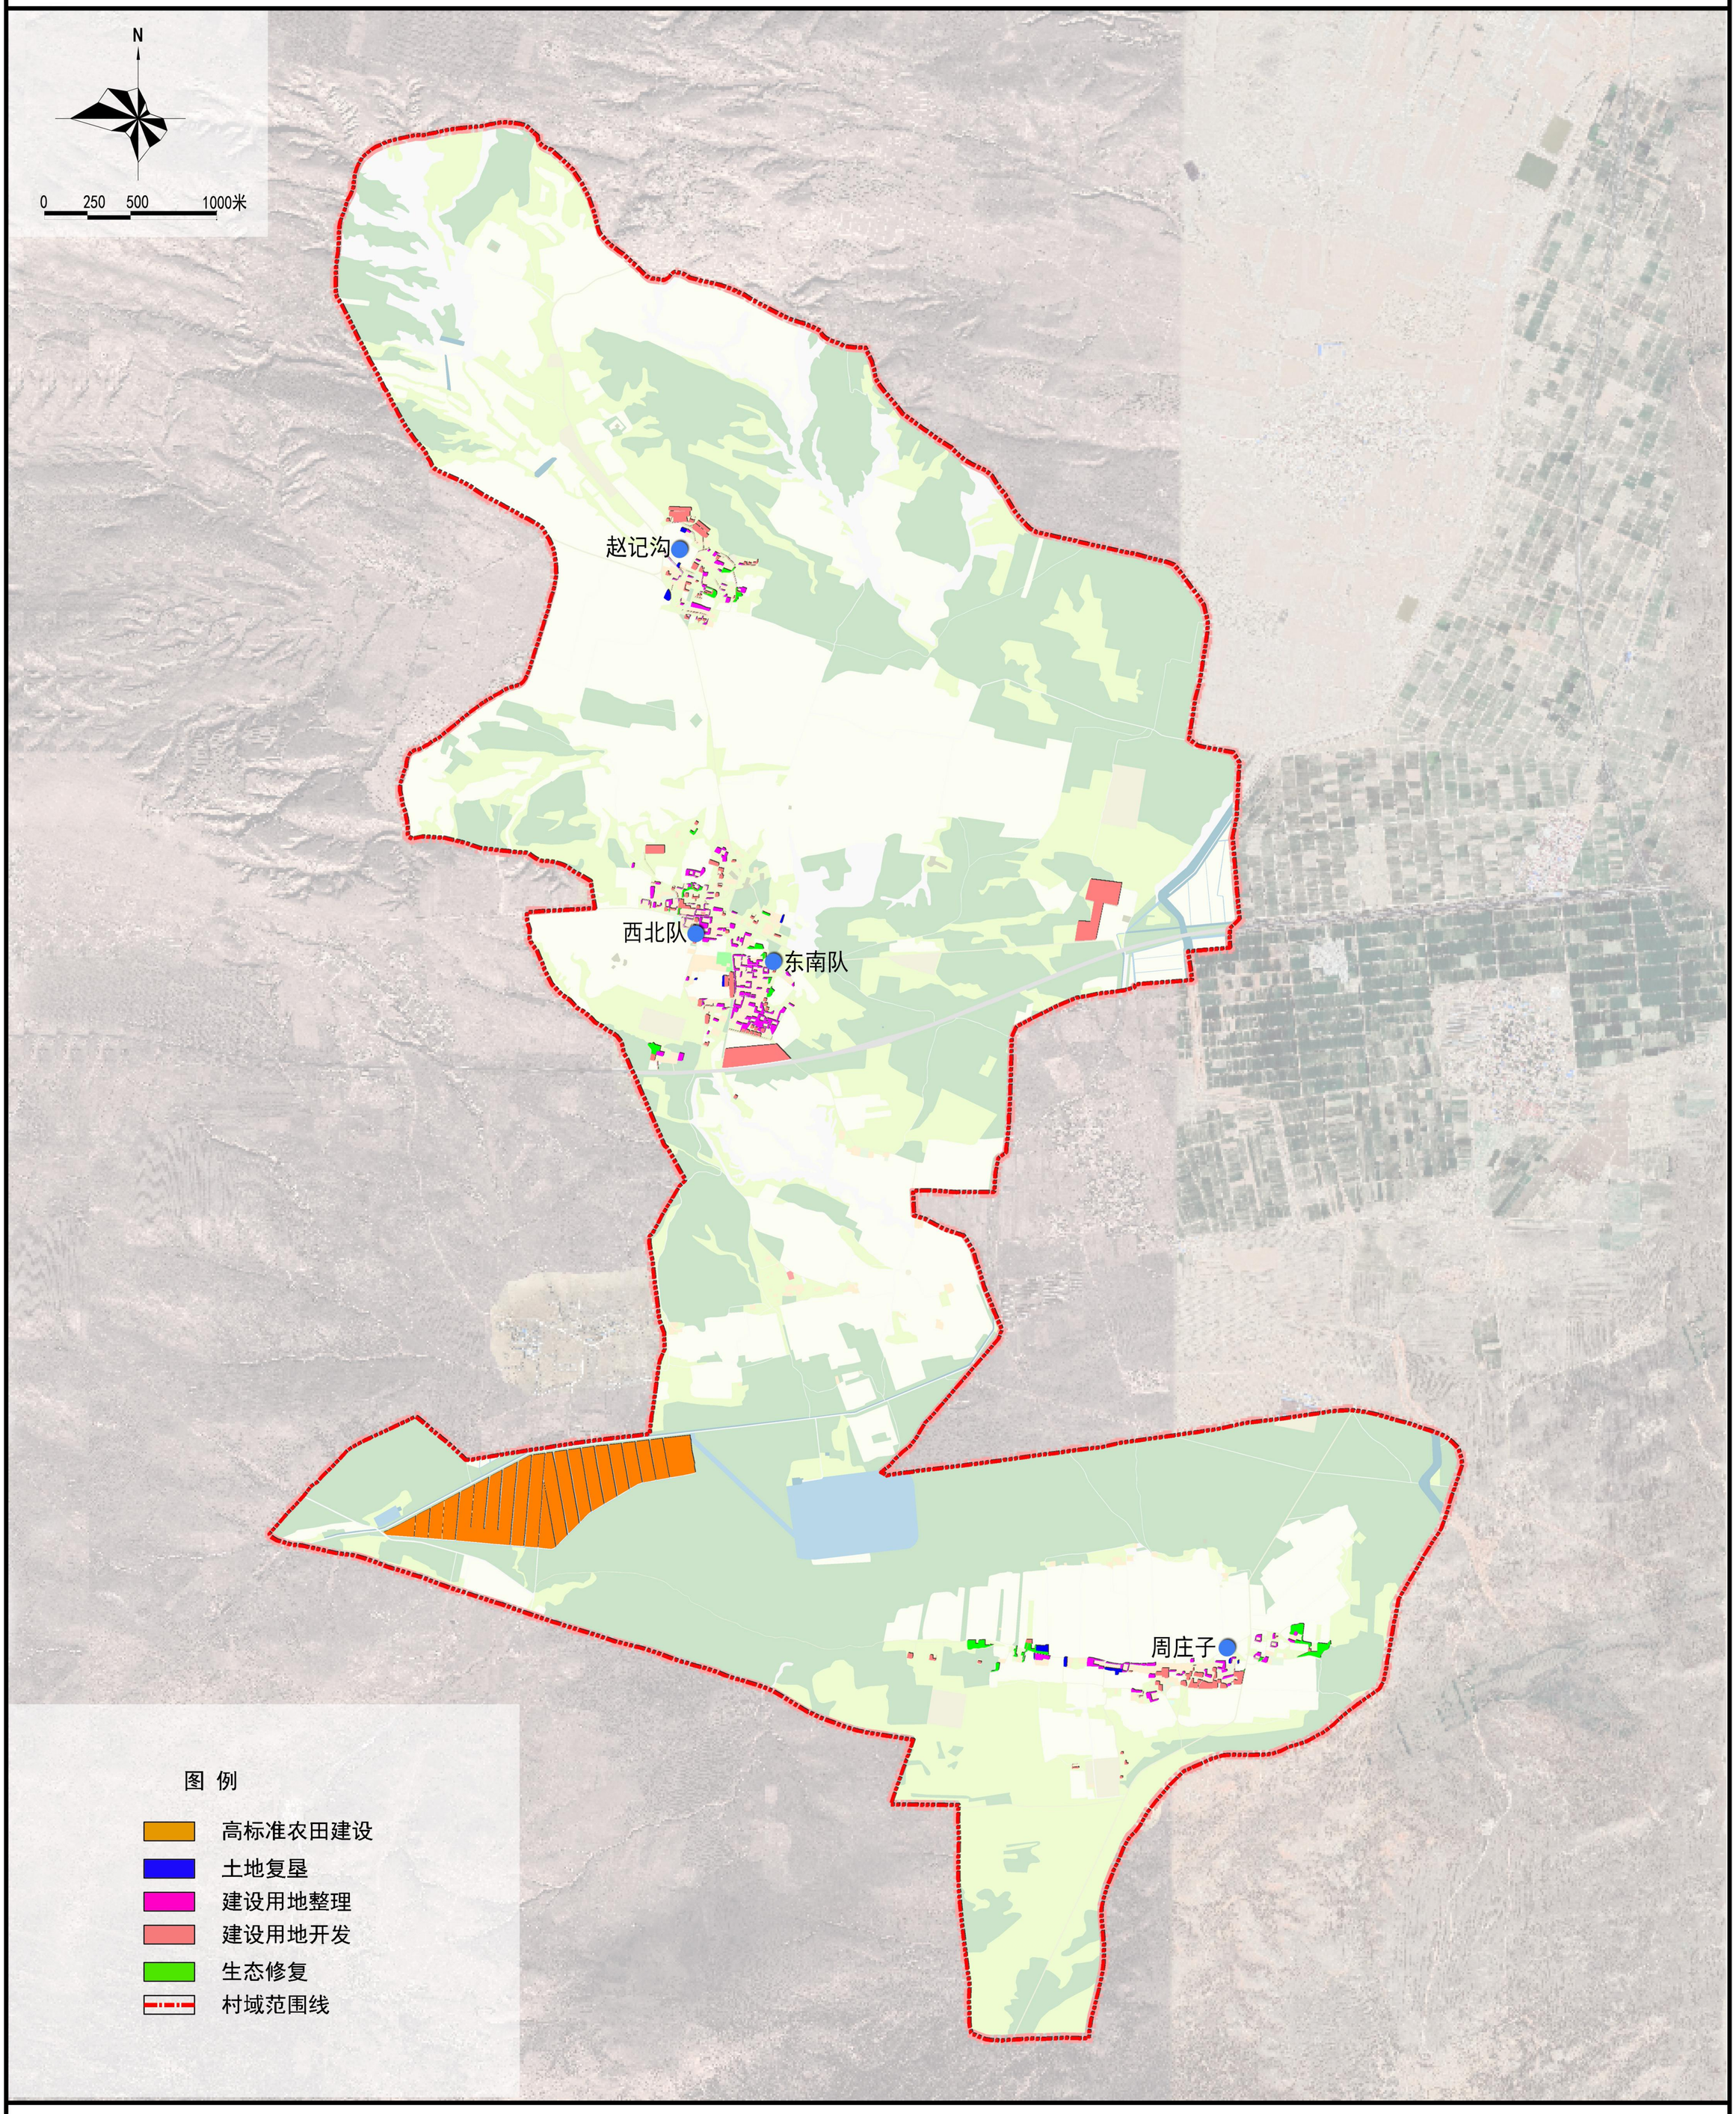

盐池县王乐井乡石山子村实用性村庄规划（2023—2035年）

——产业发展规划图

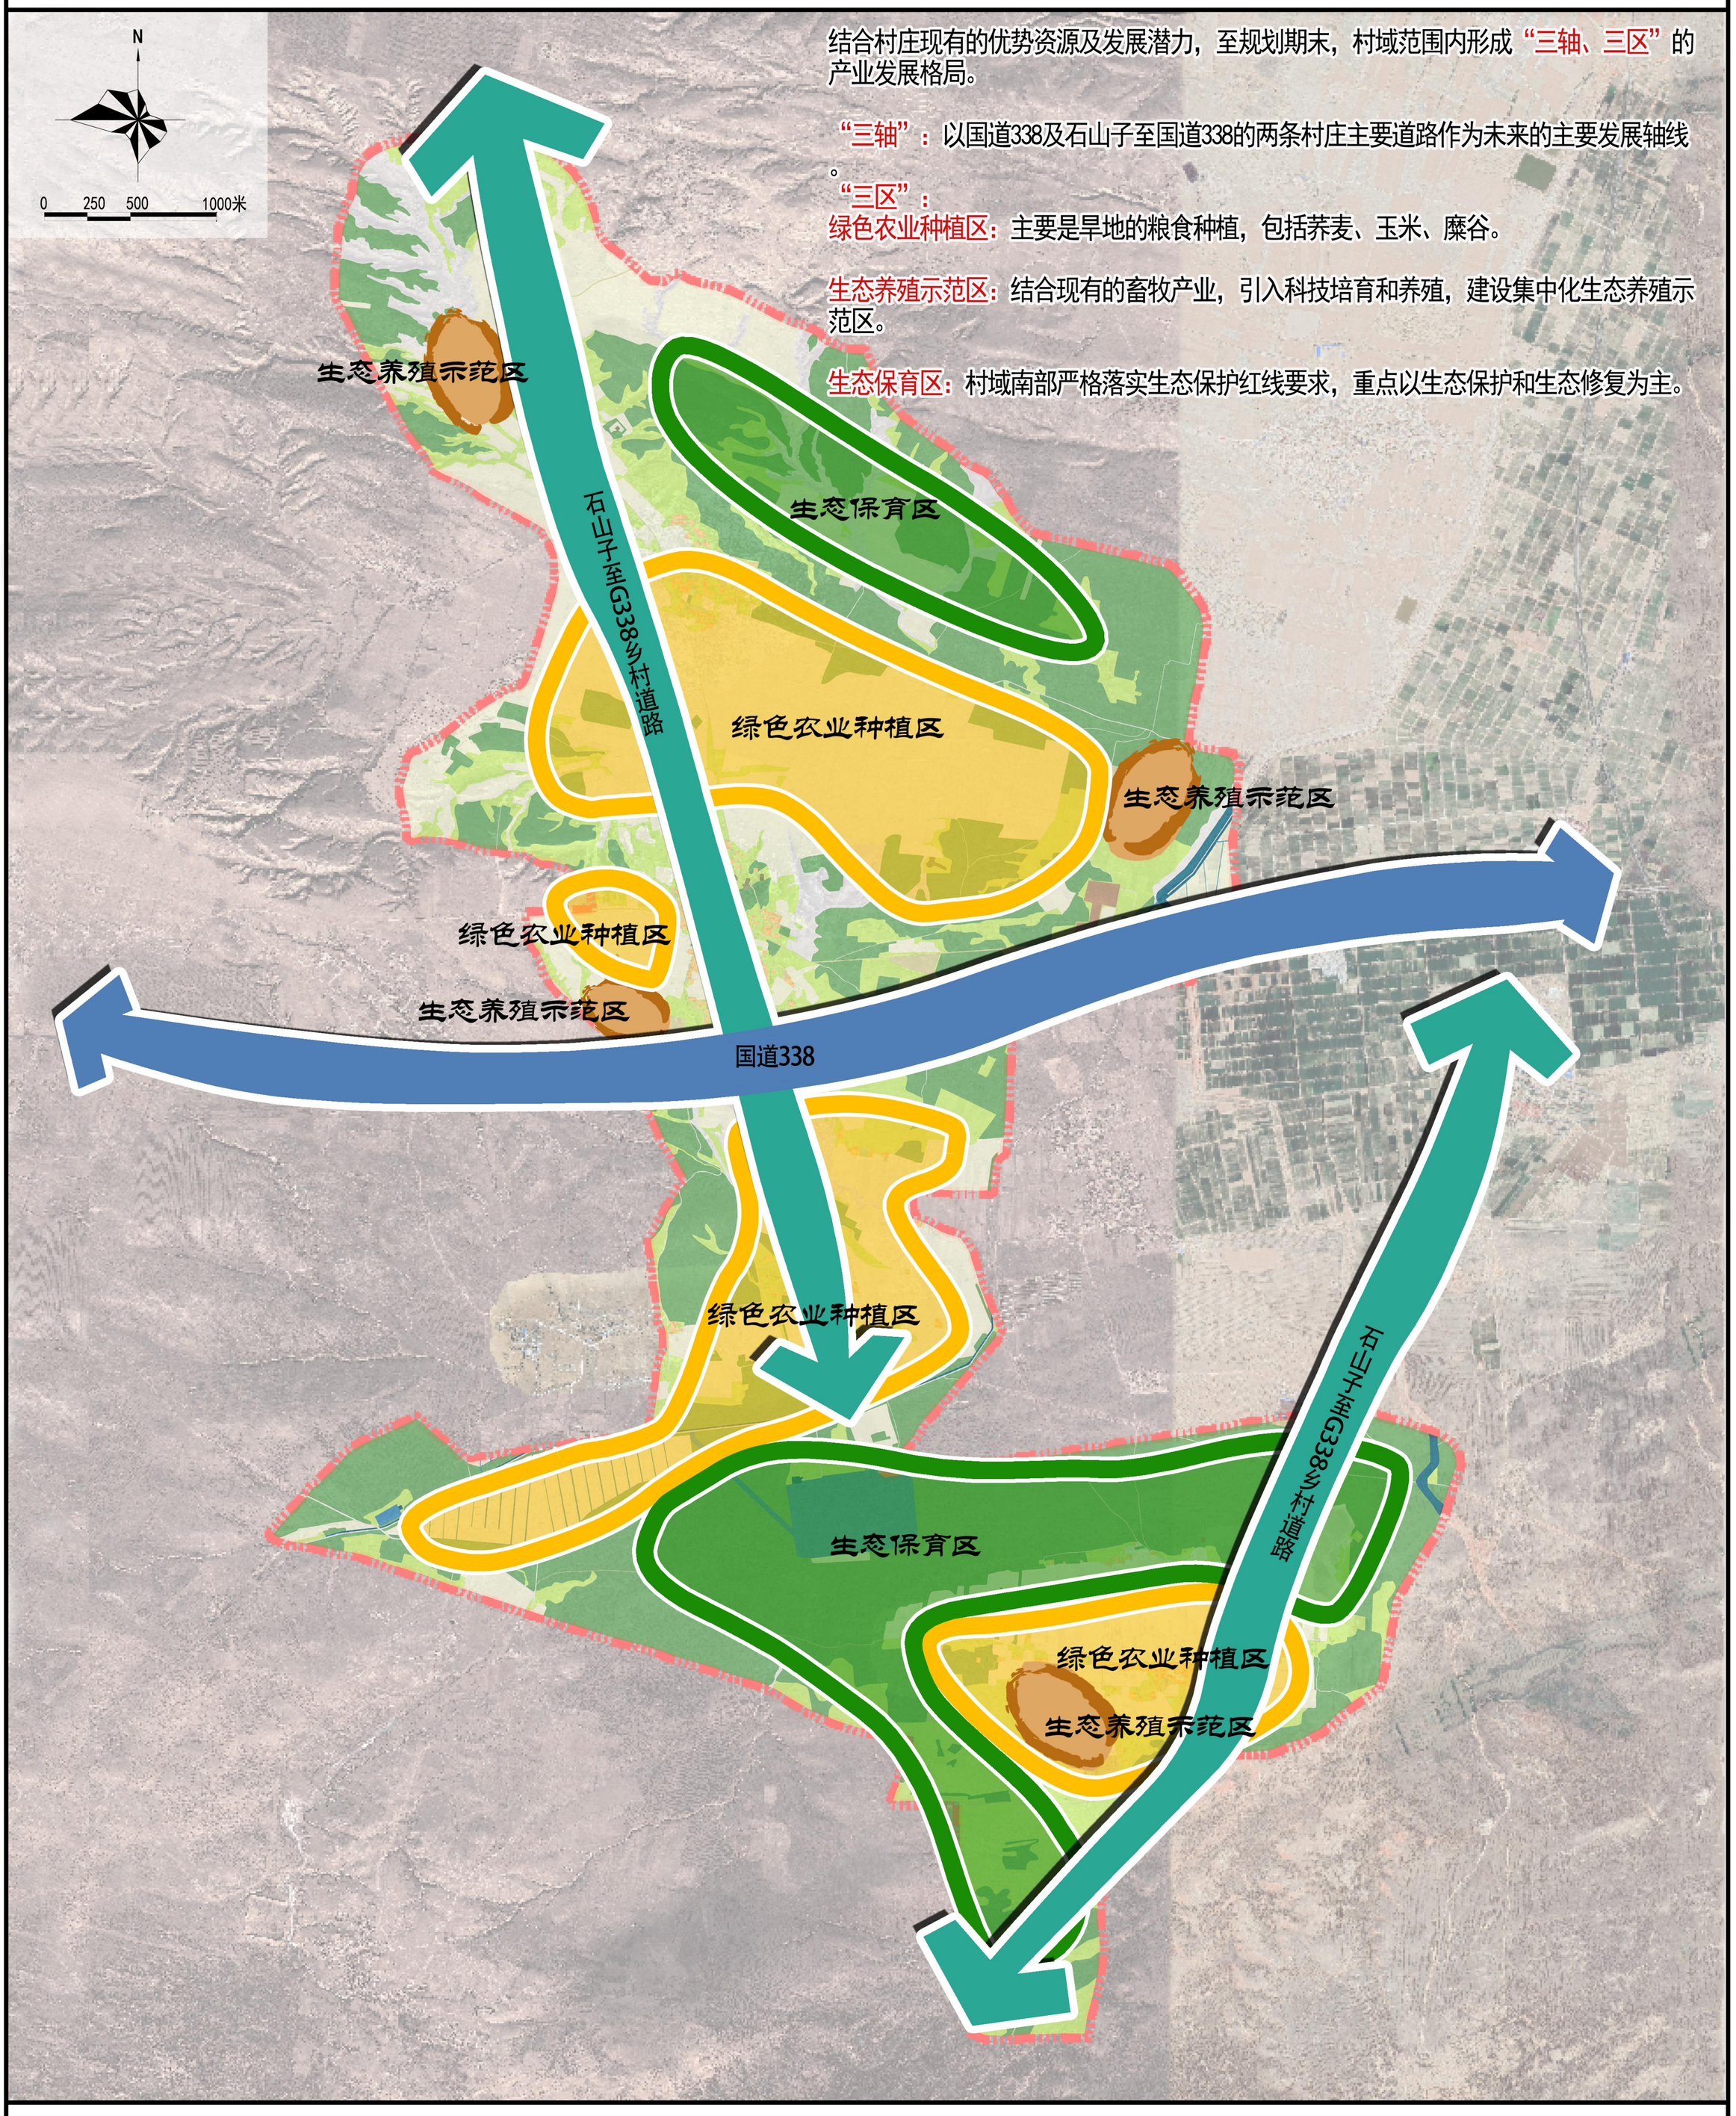

结合村庄现有的优势资源及发展潜力，至规划期末，村域范围内形成“三轴、三区”的产业发展格局。

“三轴”：以国道338及石山子至国道338的两条村庄主要道路作为未来的主要发展轴线。

“三区”：

绿色农业种植区：主要是旱地的粮食种植，包括荞麦、玉米、糜谷。

生态养殖示范区：结合现有的畜牧产业，引入科技培育和养殖，建设集中化生态养殖示范区。

生态保育区：村域南部严格落实生态保护红线要求，重点以生态保护和生态修复为主。

盐池县王乐井乡石山子村实用性村庄规划（2023—2035年）

东南队、西北队
规划总平面图

N

0 50 100 200米

图例

1	村委会	5	祠堂		现状保留农宅
2	游园	6	庙		新建农宅
3	淘宝电商服务中心	7	队部		
4	广场		整治农宅		

盐池县王乐井乡石山子村实用性村庄规划（2023—2035年）

东南队、西北队
道路工程规划图

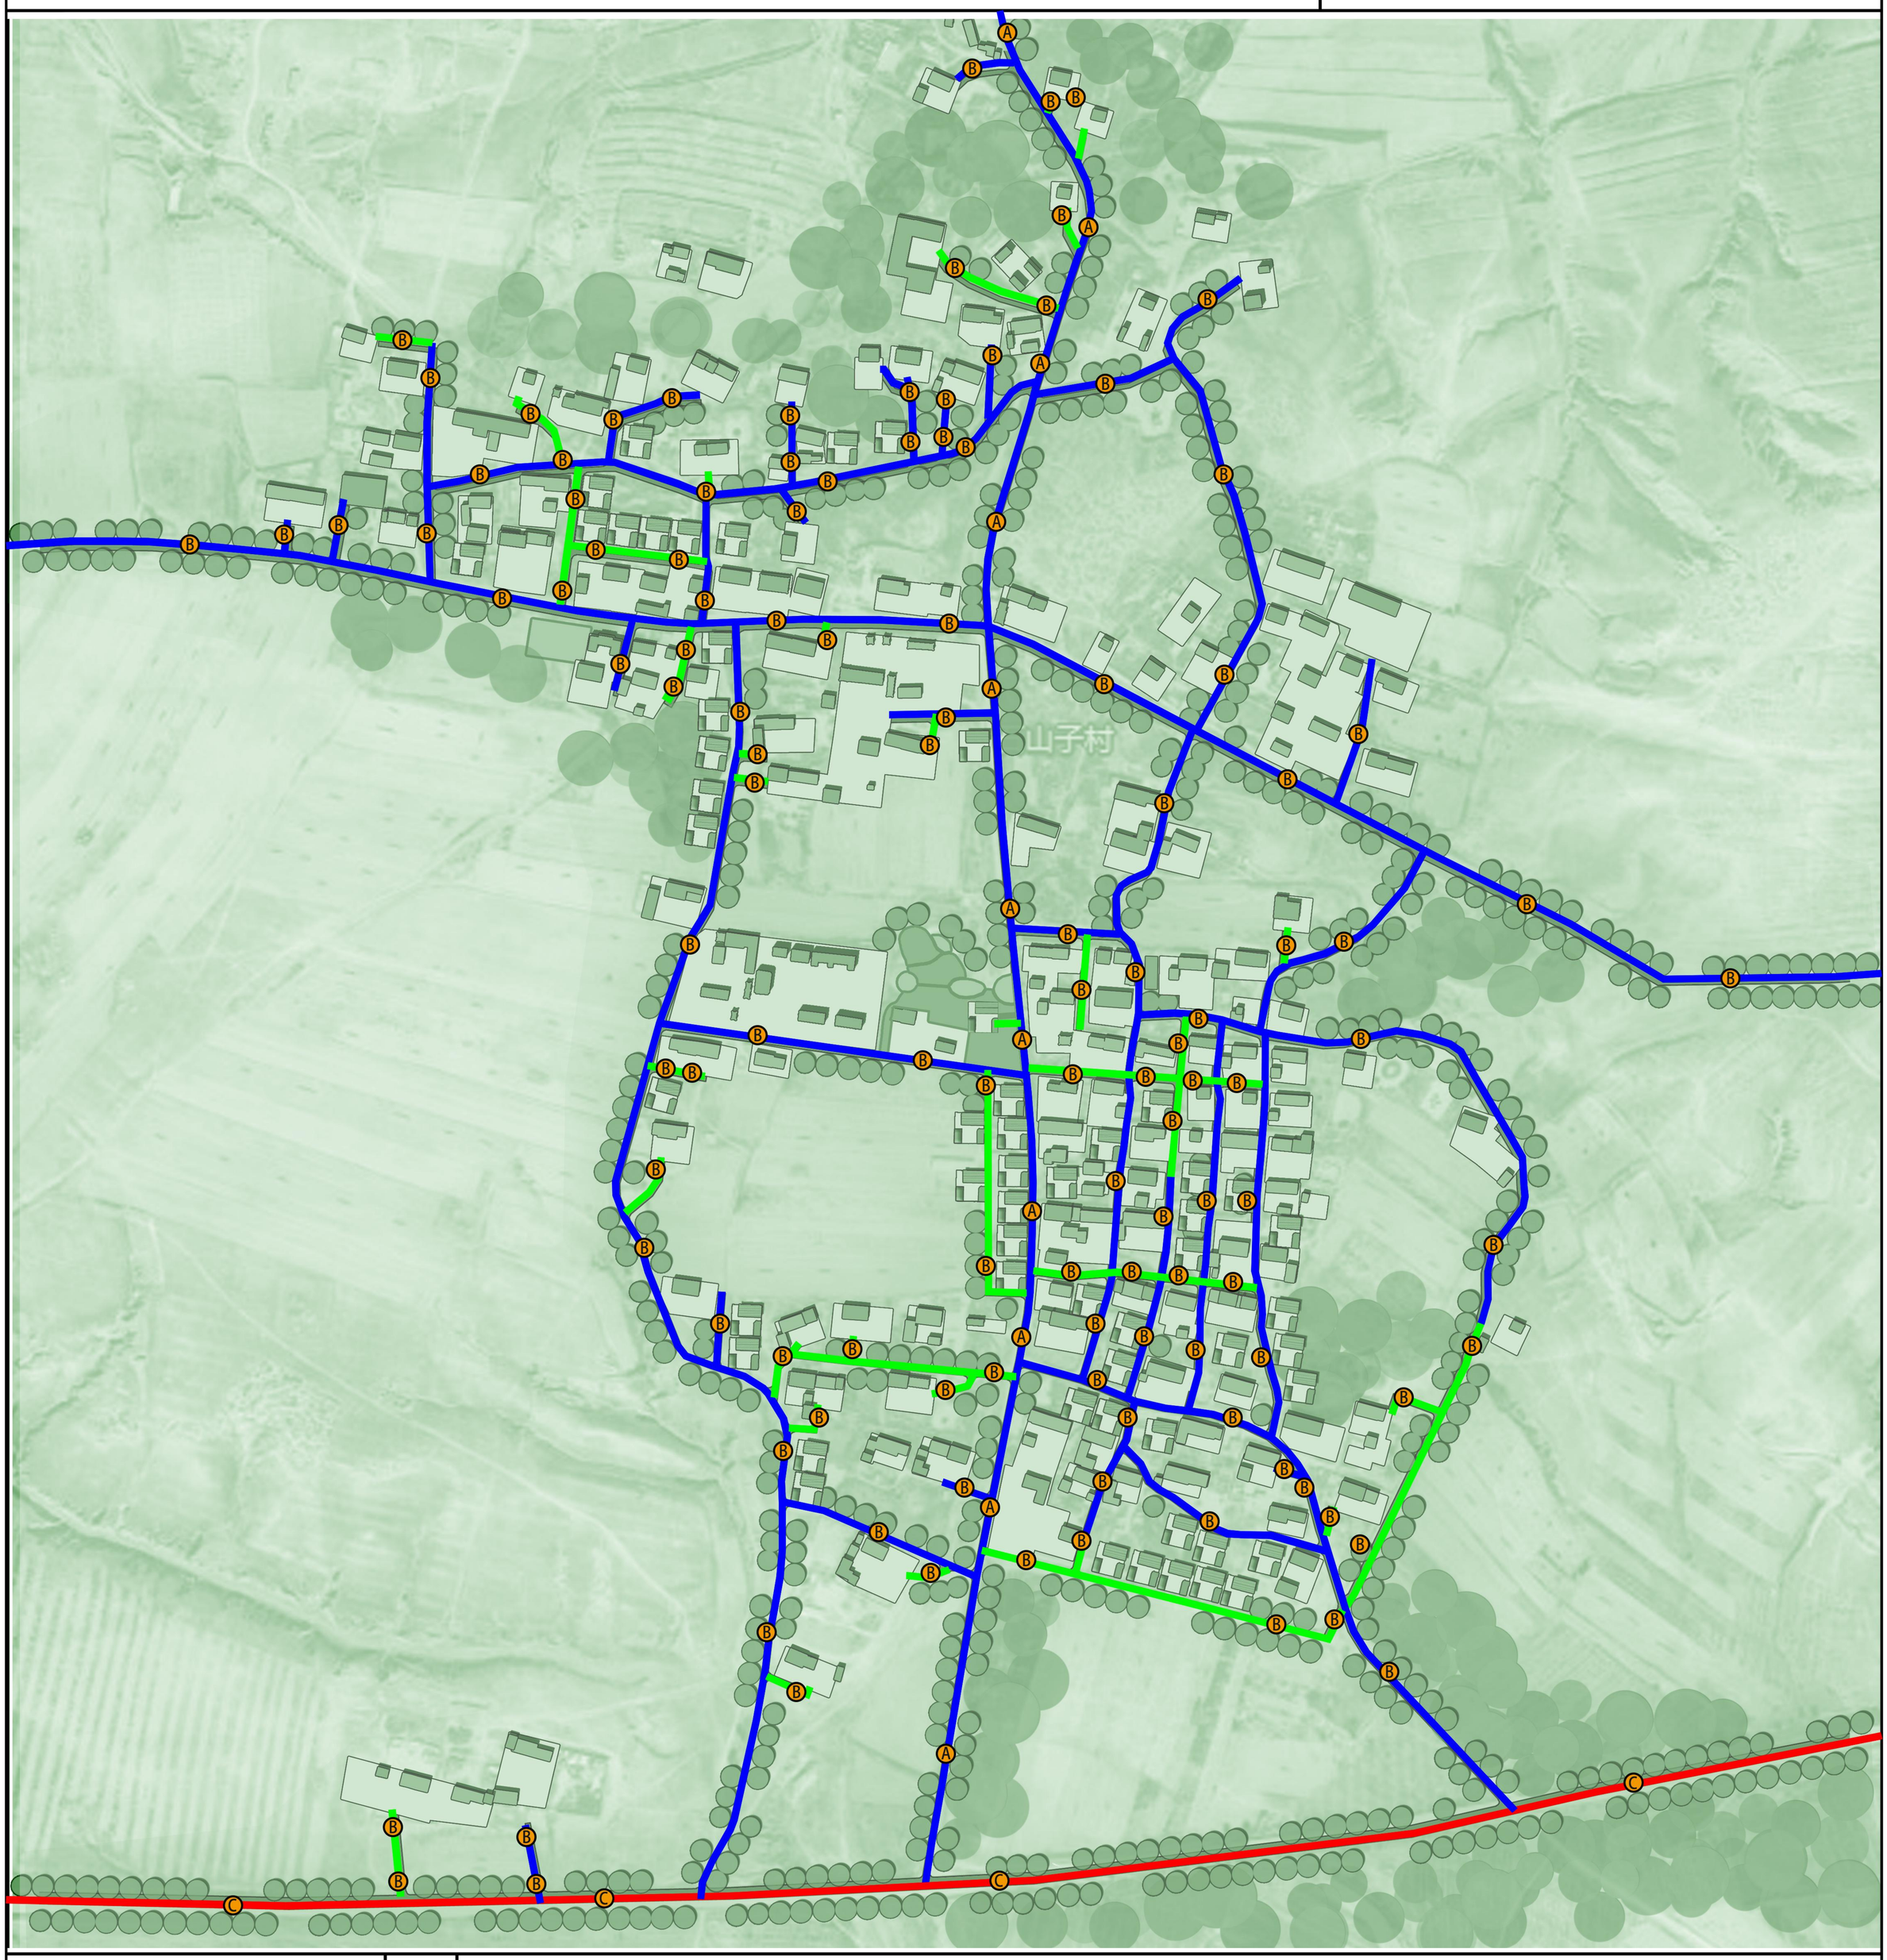

N

0 50 100 200米

图例

338国道

现状硬化道路

规划硬化道路

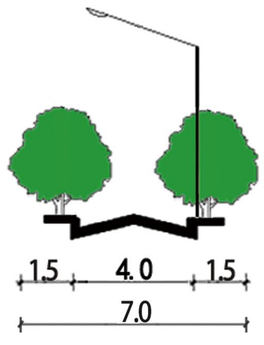

A-A 道路断面图

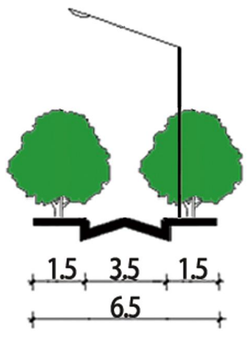

B-B 道路断面图

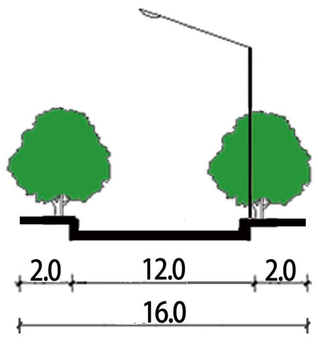

C-C 道路断面图

盐池县王乐井乡石山子村实用性村庄规划（2023—2035年）

东南队、西北队
照明工程规划图

N

0 50 100 200米

图例

新建太阳能路灯

现状太阳能路灯

盐池县王乐井乡石山子村实用性村庄规划（2023—2035年）

东南队、西北队
排水工程规划图

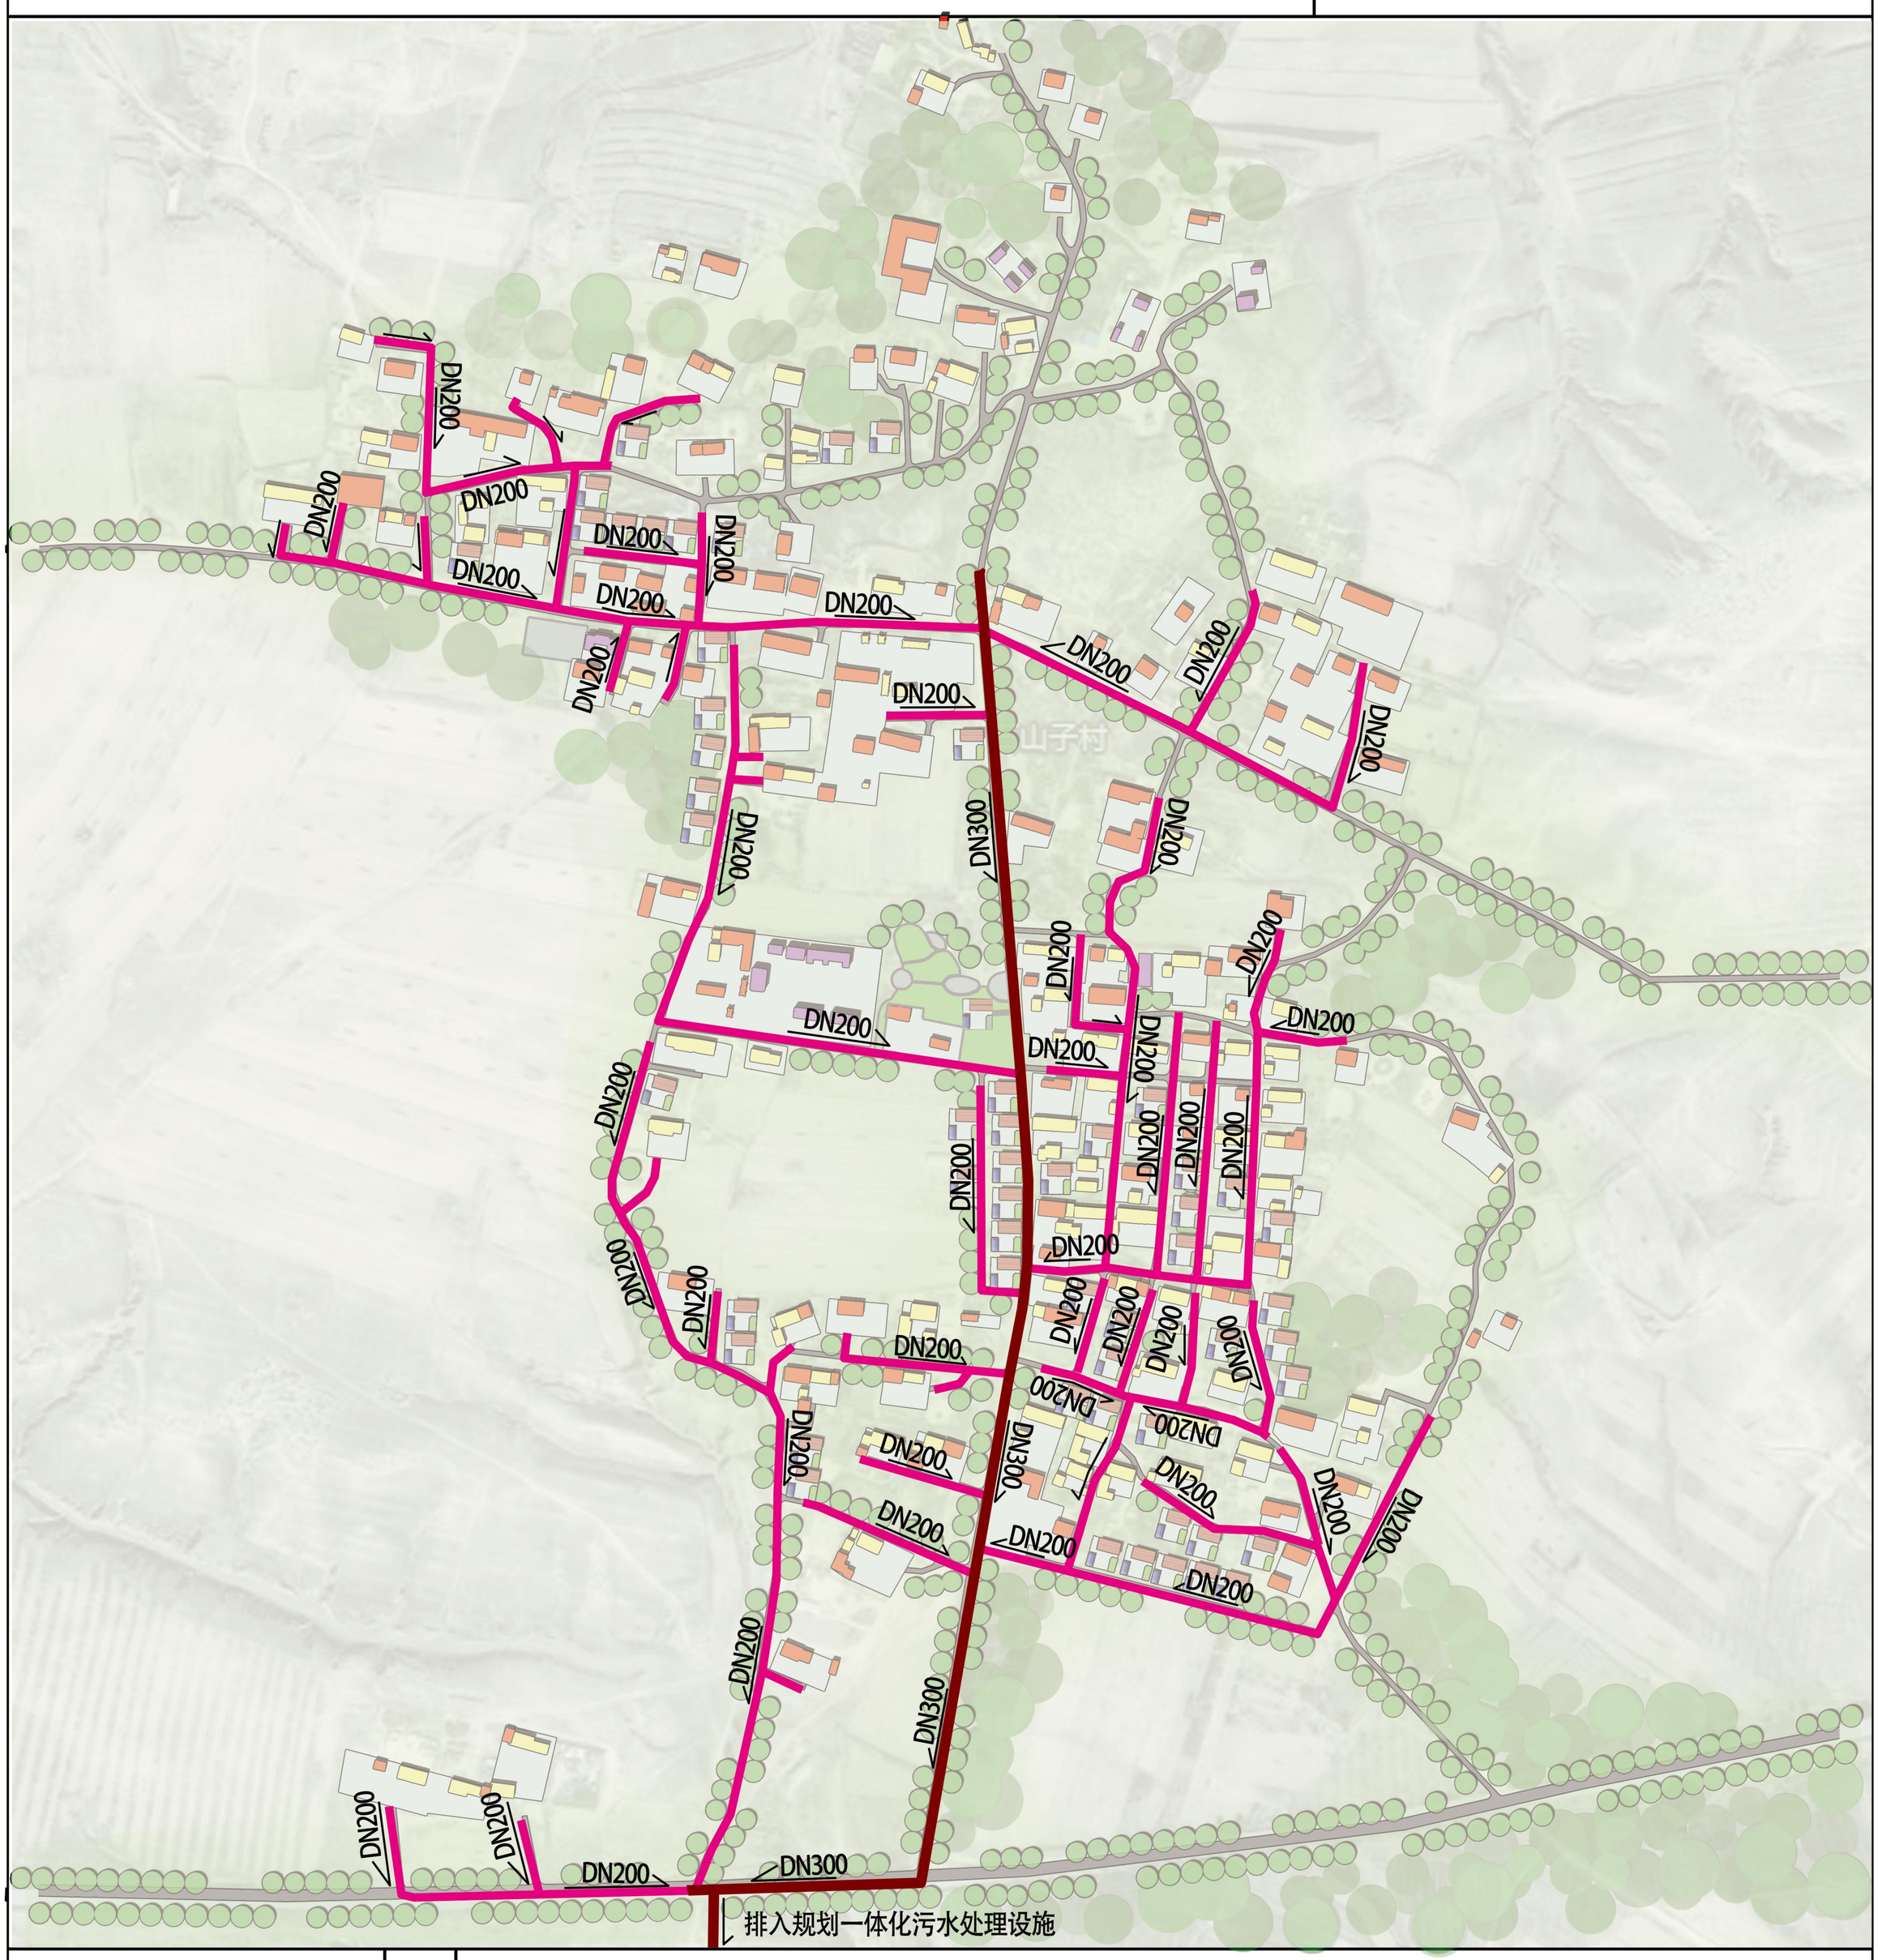

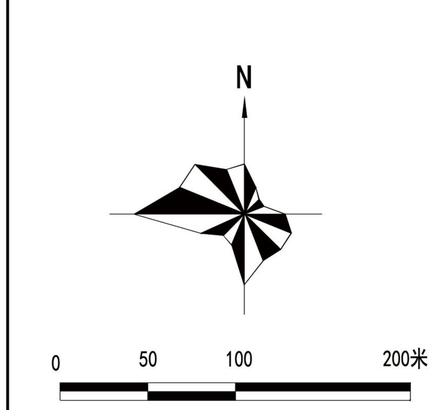

图例

排水主管

排水支管

DN300 排水管径及方向

盐池县王乐井乡石山子村实用性村庄规划（2023—2035年）

东南队、西北队
环卫工程规划图

N

0 50 100 200米

图例

规划垃圾桶

公厕

盐池县王乐井乡石山子村实用性村庄规划（2023—2035年）

赵记沟规划总平面图

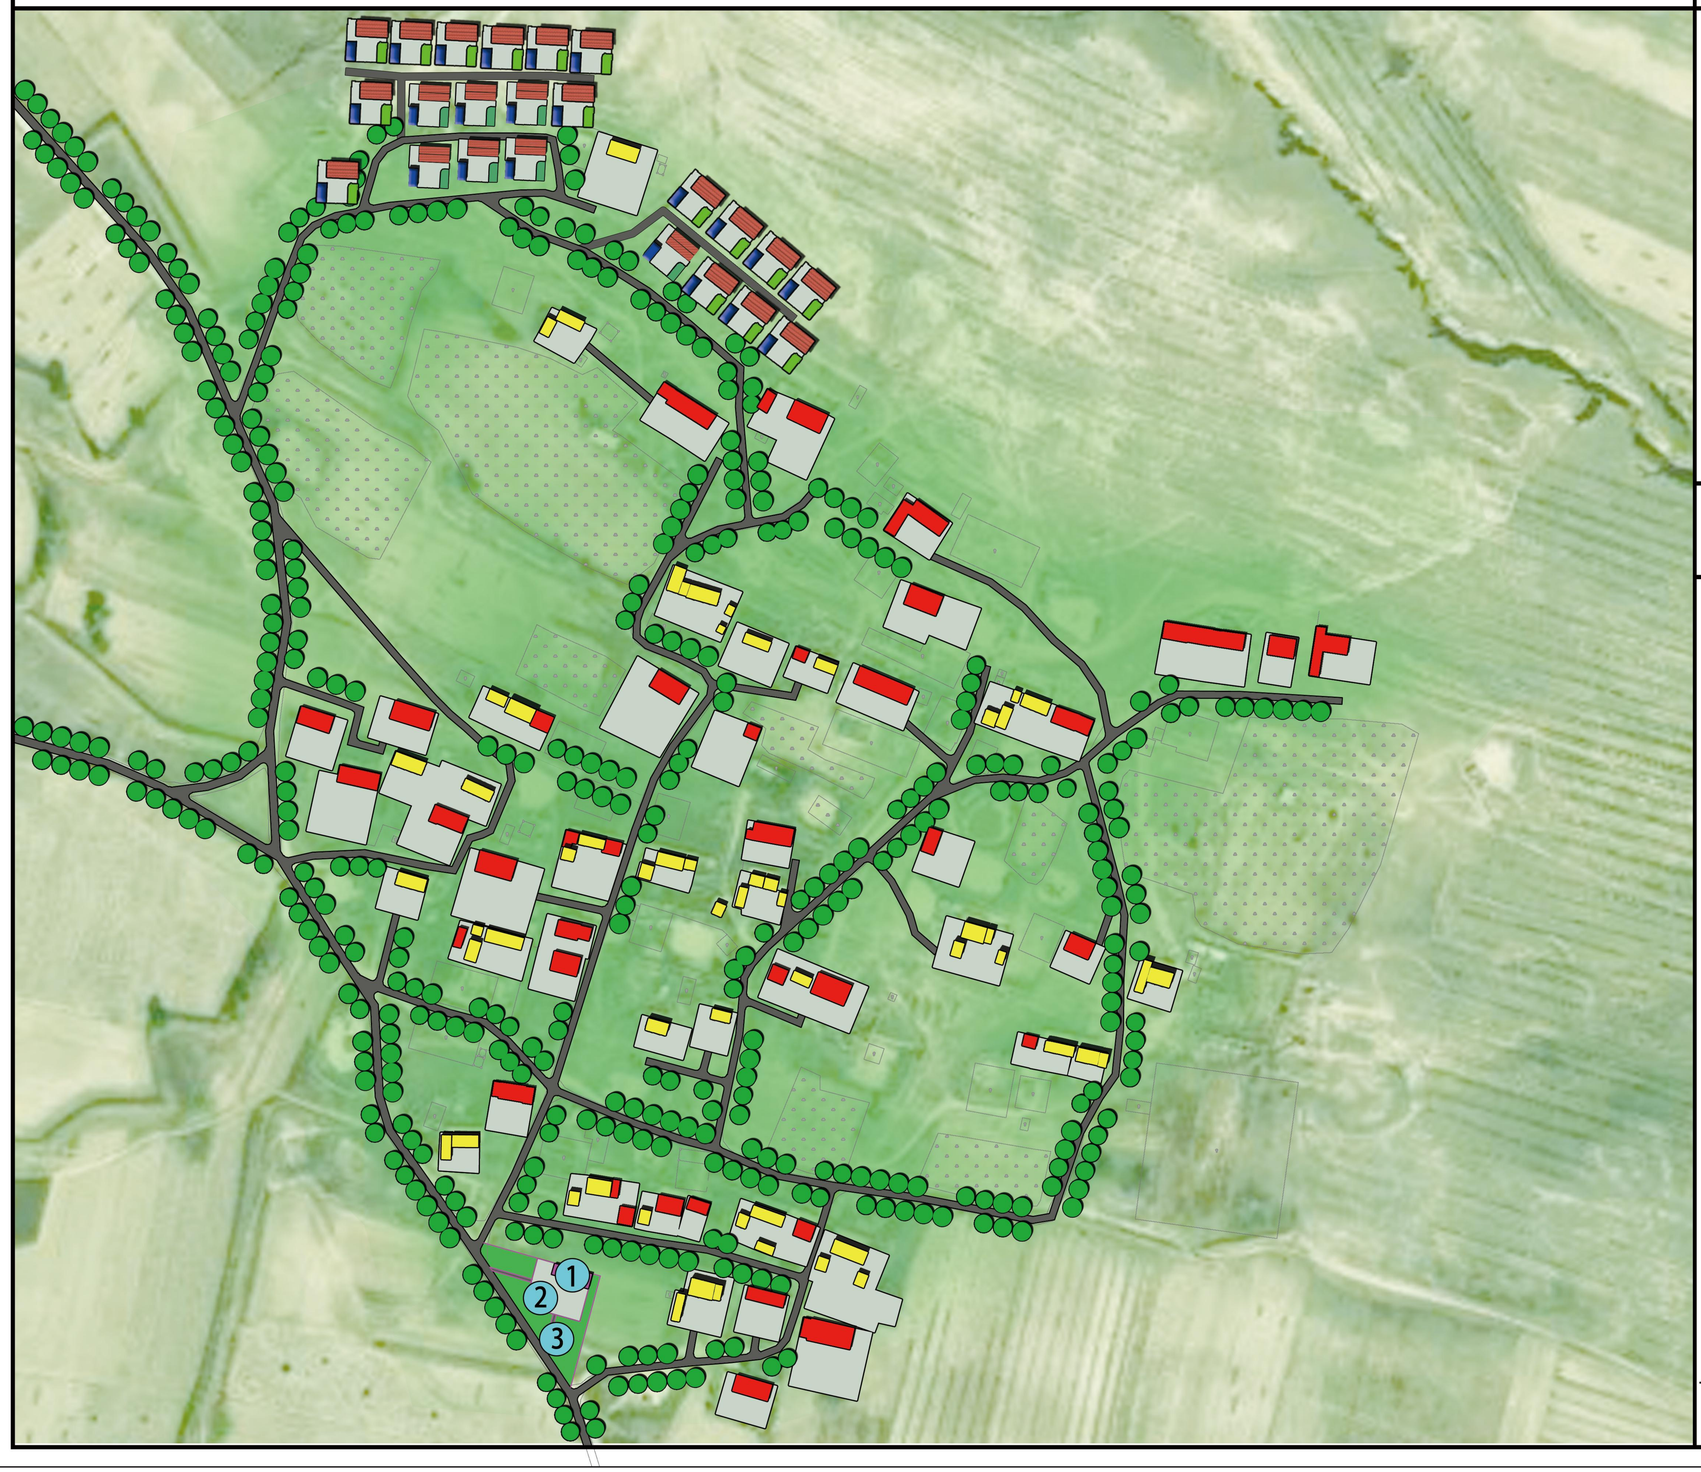

N

0 50 100 200米

图 例

- ① 规划队部
- ② 规划广场
- ③ 规划游园
- 整治农宅
- 现状保留农宅
- 新建农宅

盐池县王乐井乡石山子村实用性村庄规划（2023—2035年）

赵记沟道路工程规划图

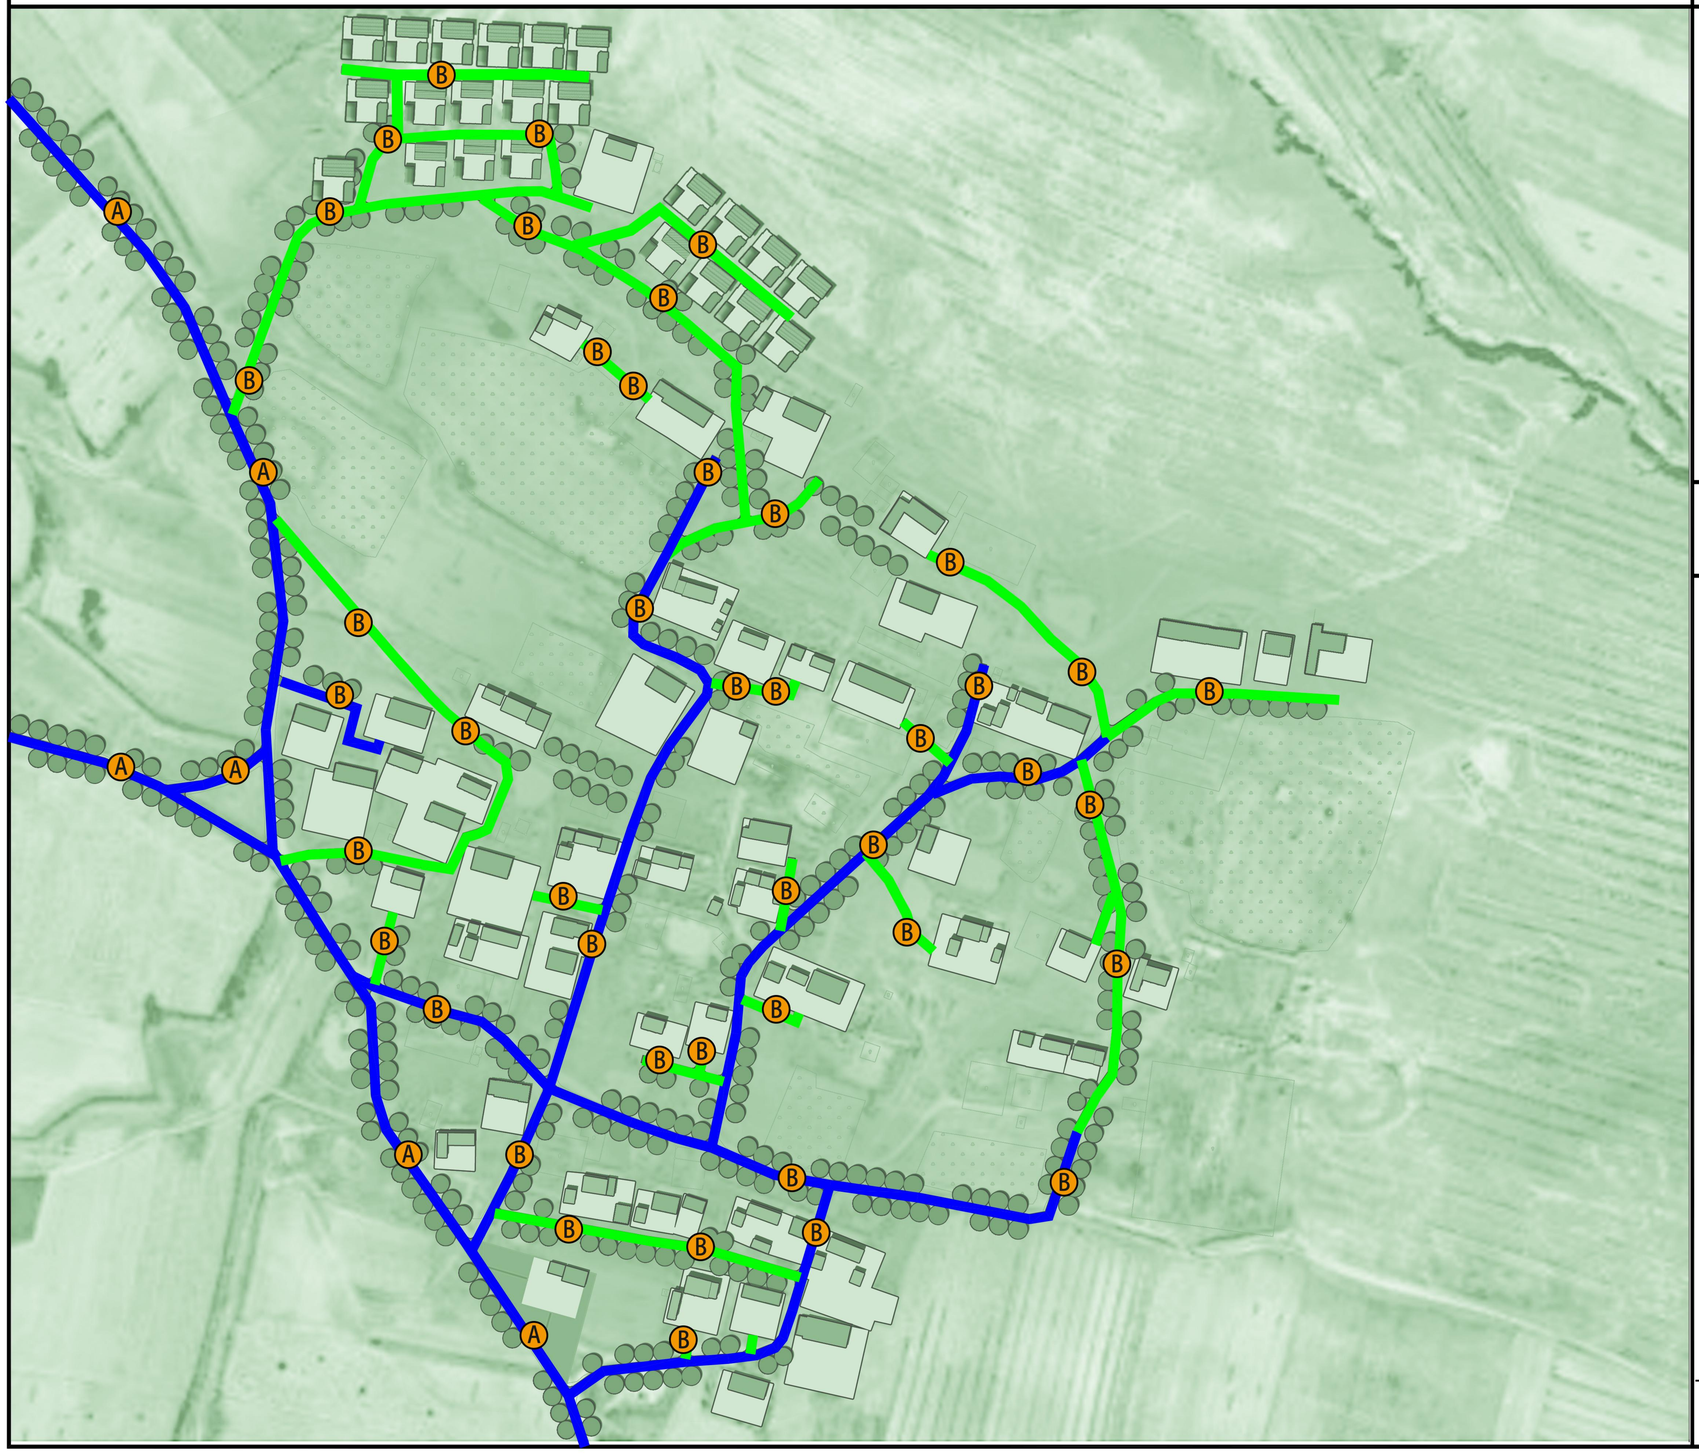

N

0 50 100 200米

图 例

现状硬化道路

规划硬化道路

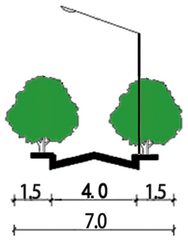

A-A 道路断面图

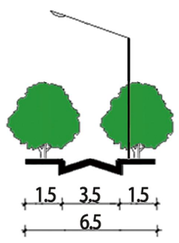

B-B 道路断面图

盐池县王乐井乡石山子村实用性村庄规划（2023—2035年）

赵记沟照明工程规划图

N

0　50　100　200米

图 例

规划太阳能路灯

现状太阳能路灯

盐池县王乐井乡石山子村实用性村庄规划（2023—2035年）

赵记沟环卫工程规划图

N

0 50 100 200米

图 例

规划垃圾桶

盐池县王乐井乡石山子村实用性村庄规划（2023—2035年）

周庄子规划总平面图

N

0 100 200 400米

图 例

- ① 队部
- ② 广场
- ③ 乡村舞台
- ④ 养殖场
- 整治农宅
- 现状保留农宅
- 新建农宅

盐池县王乐井乡石山子村实用性村庄规划（2023—2035年）

周庄子道路工程规划图

N

0 100 200 400米

图 例

现状硬化道路

新建硬化生产路

新建硬化道路

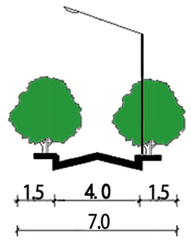

A-A 道路断面图

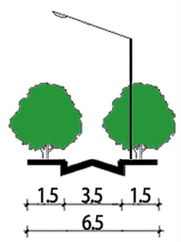

B-B 道路断面图

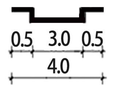

C-C 道路断面图

盐池县王乐井乡石山子村实用性村庄规划（2023—2035年）

周庄子照明工程规划图

N

0 100 200 400米

图 例

新建太阳能路灯

现状太阳能路灯

盐池县王乐井乡石山子村实用性村庄规划（2023—2035年）

周庄子环卫工程规划图

N

0 100 200 400米

图 例

规划垃圾桶

公厕

盐池县王乐井乡石山子村实用性村庄规划（2023—2035年）

—— 村域道路系统规划图

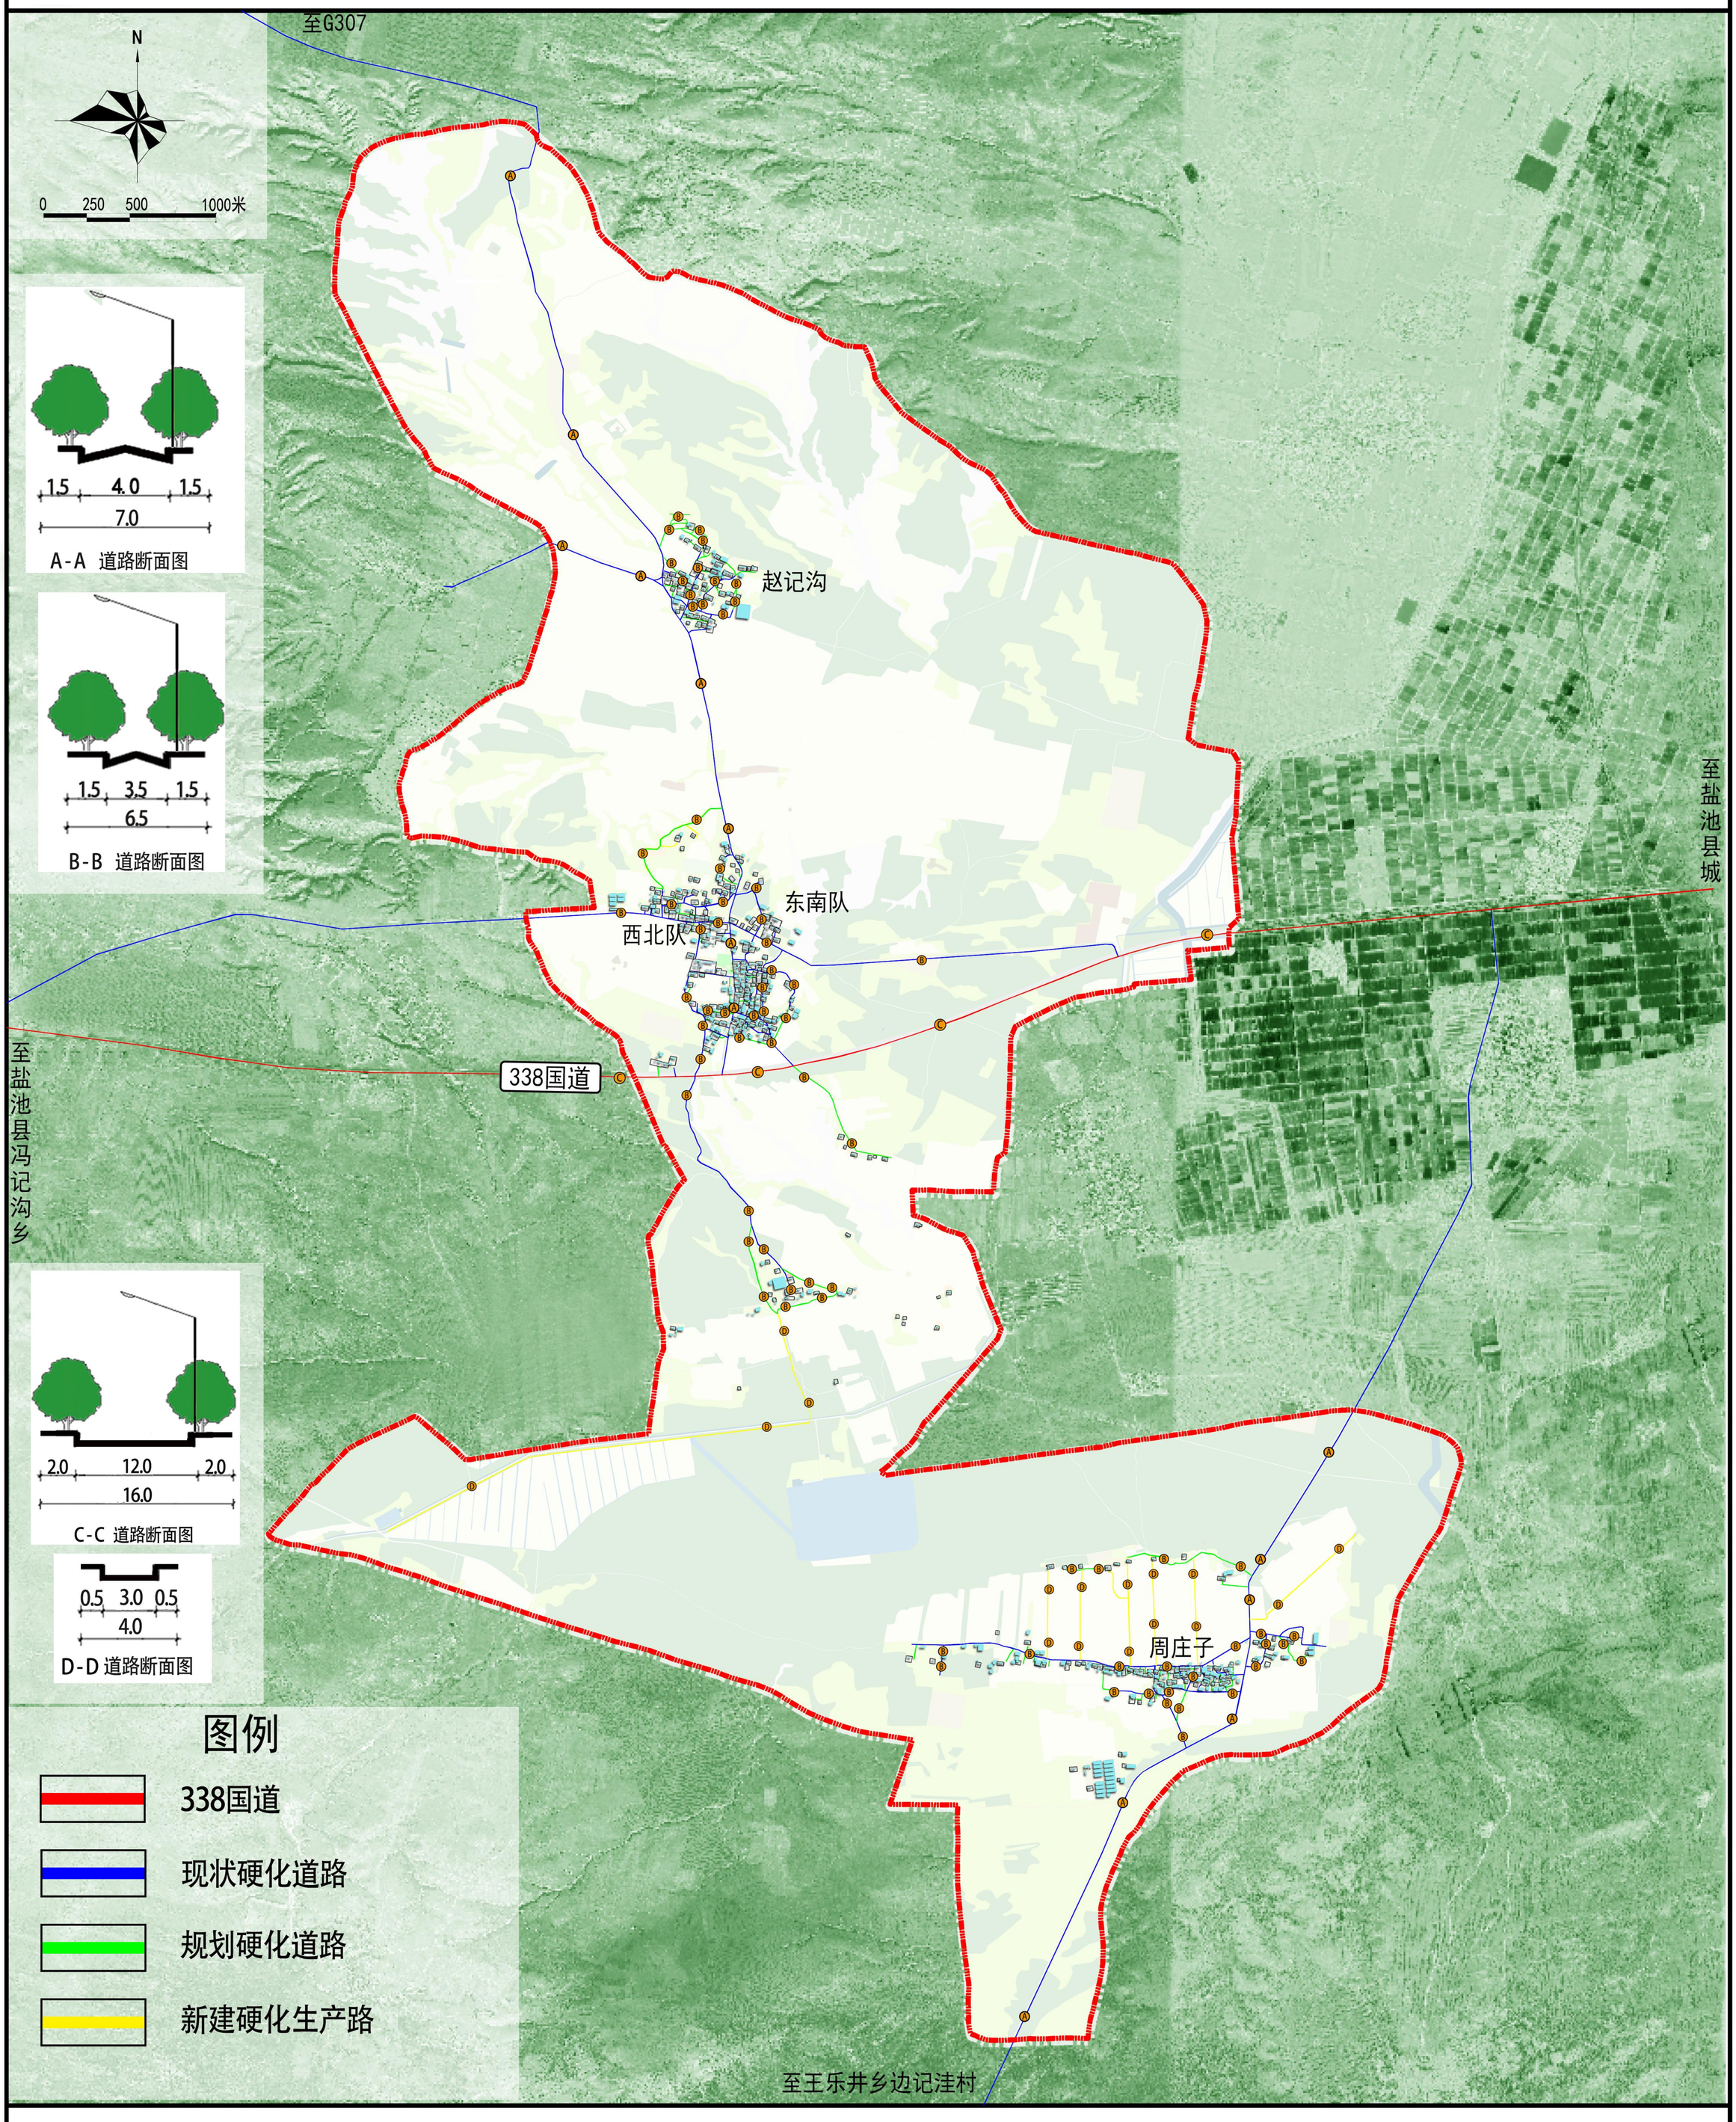

盐池县王乐井乡石山子村实用性村庄规划（2023—2035年）

——村域综合防灾工程规划图

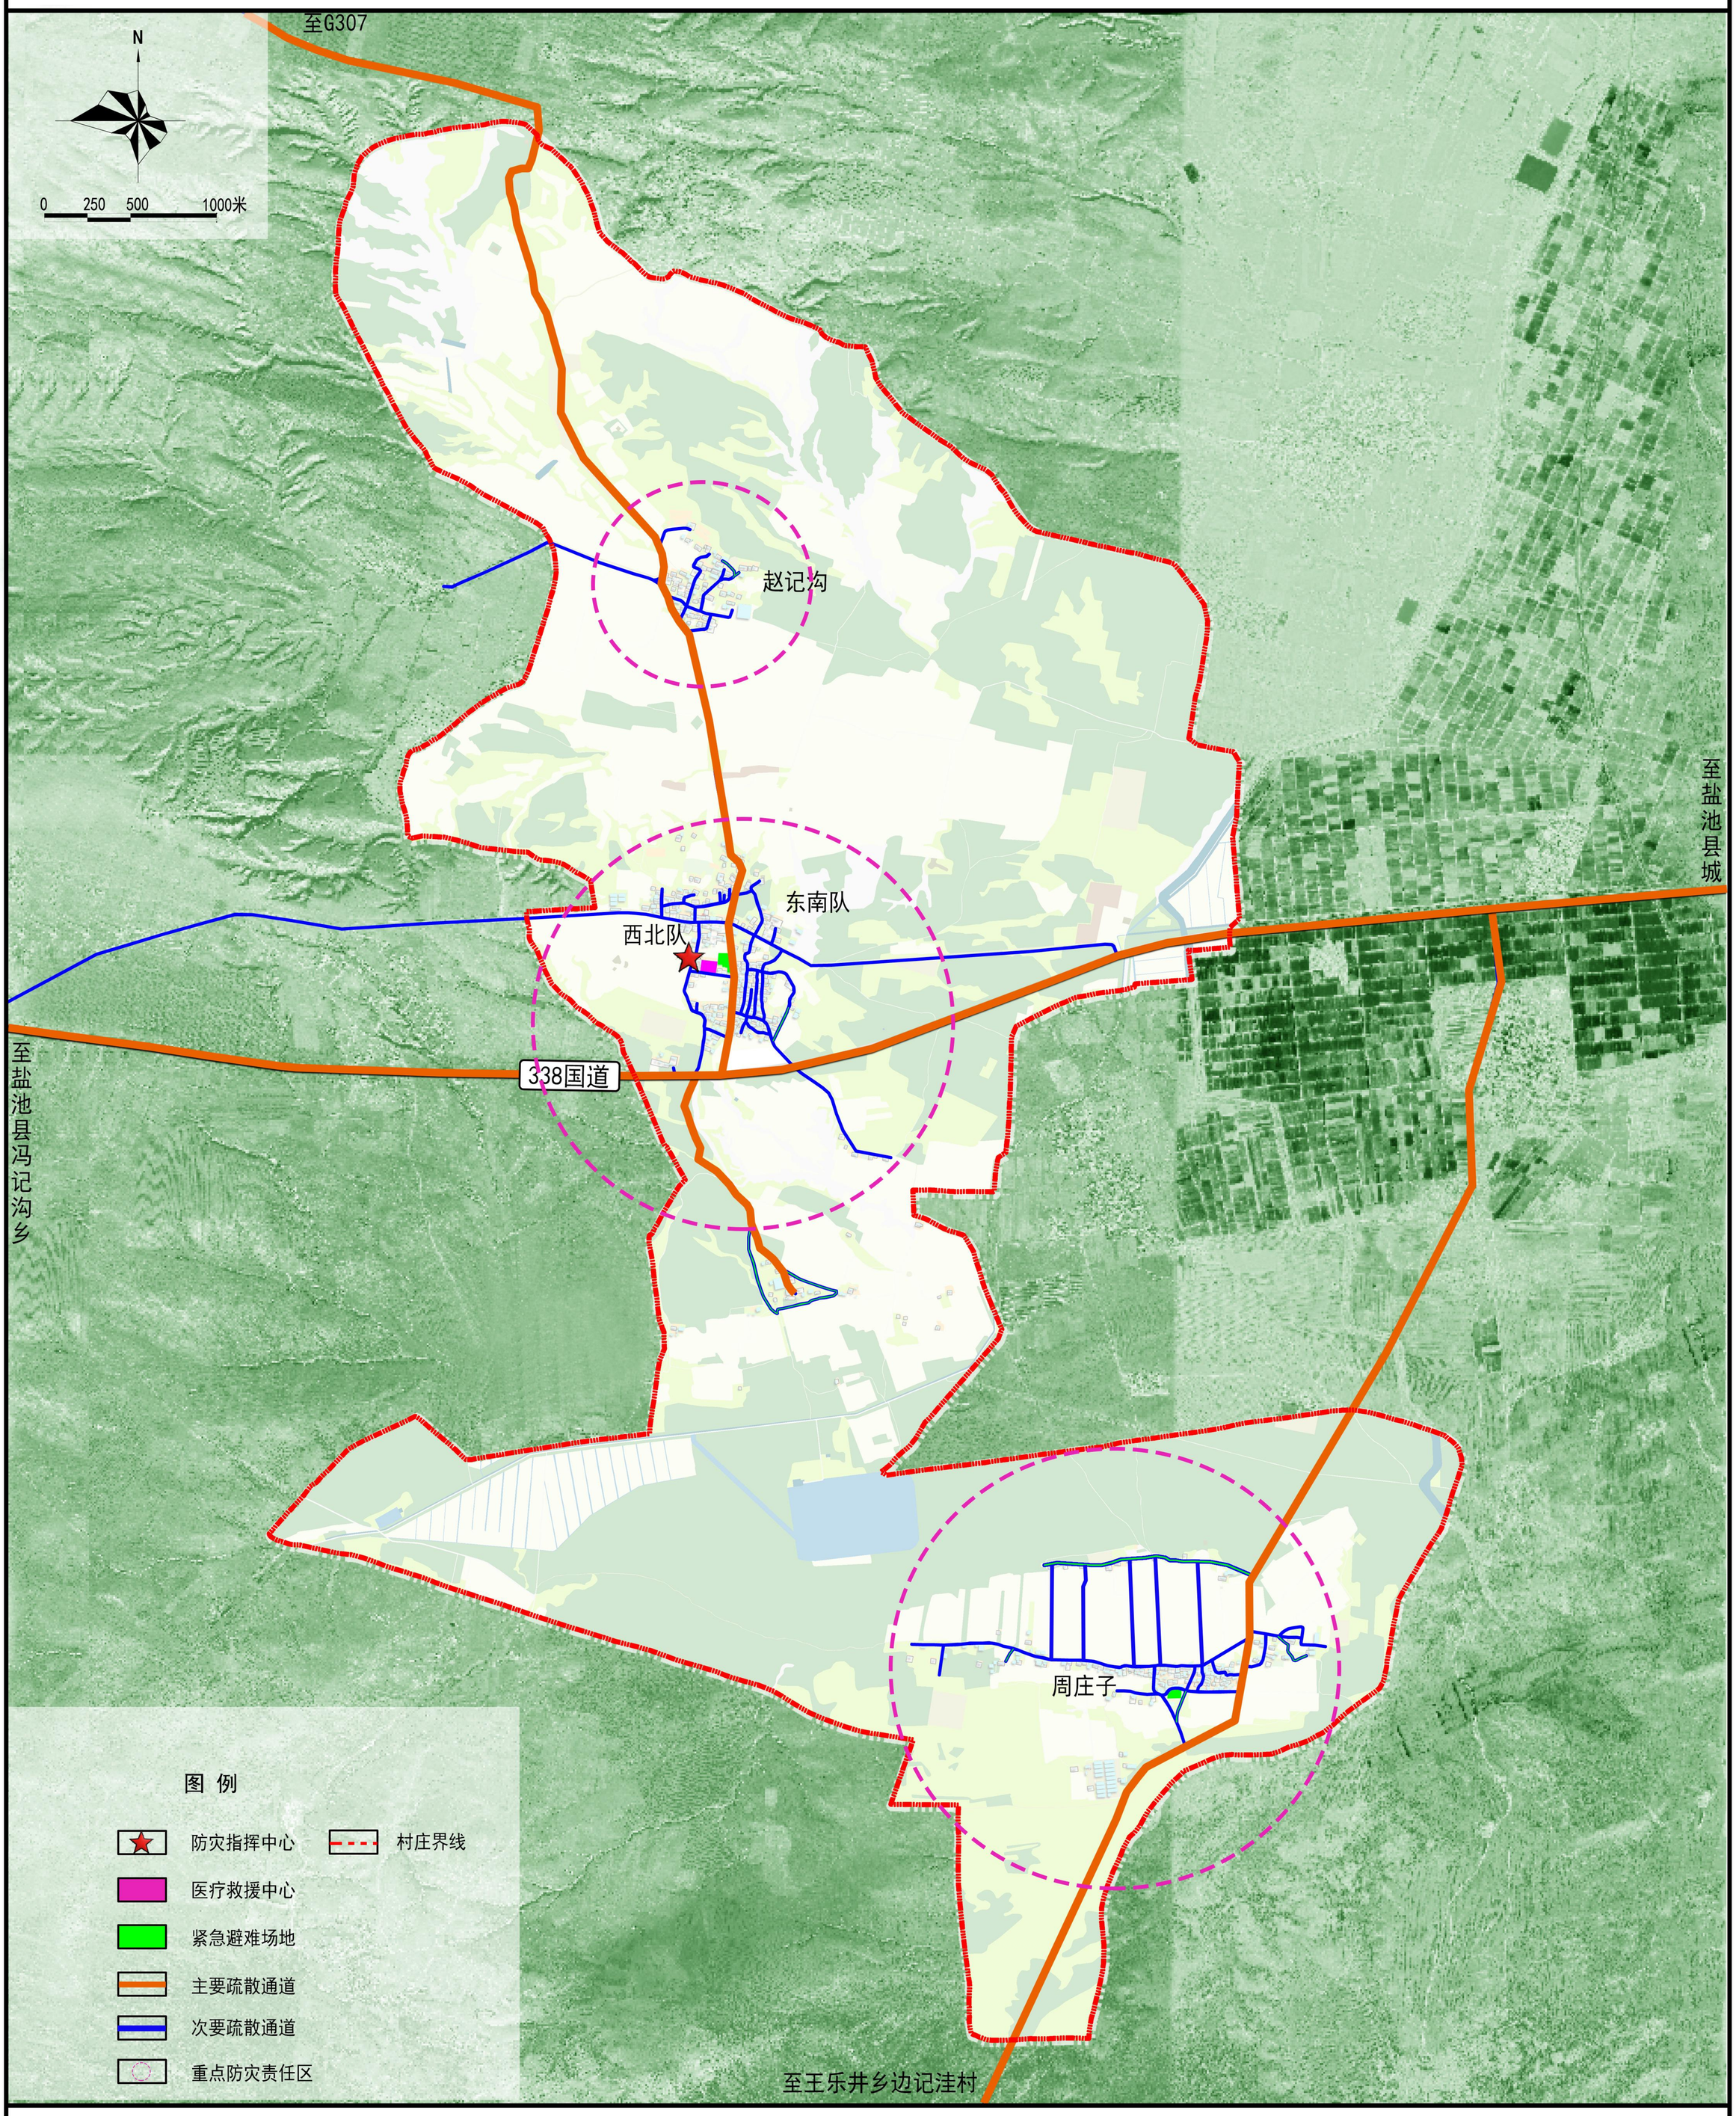

新建农宅设计方案一

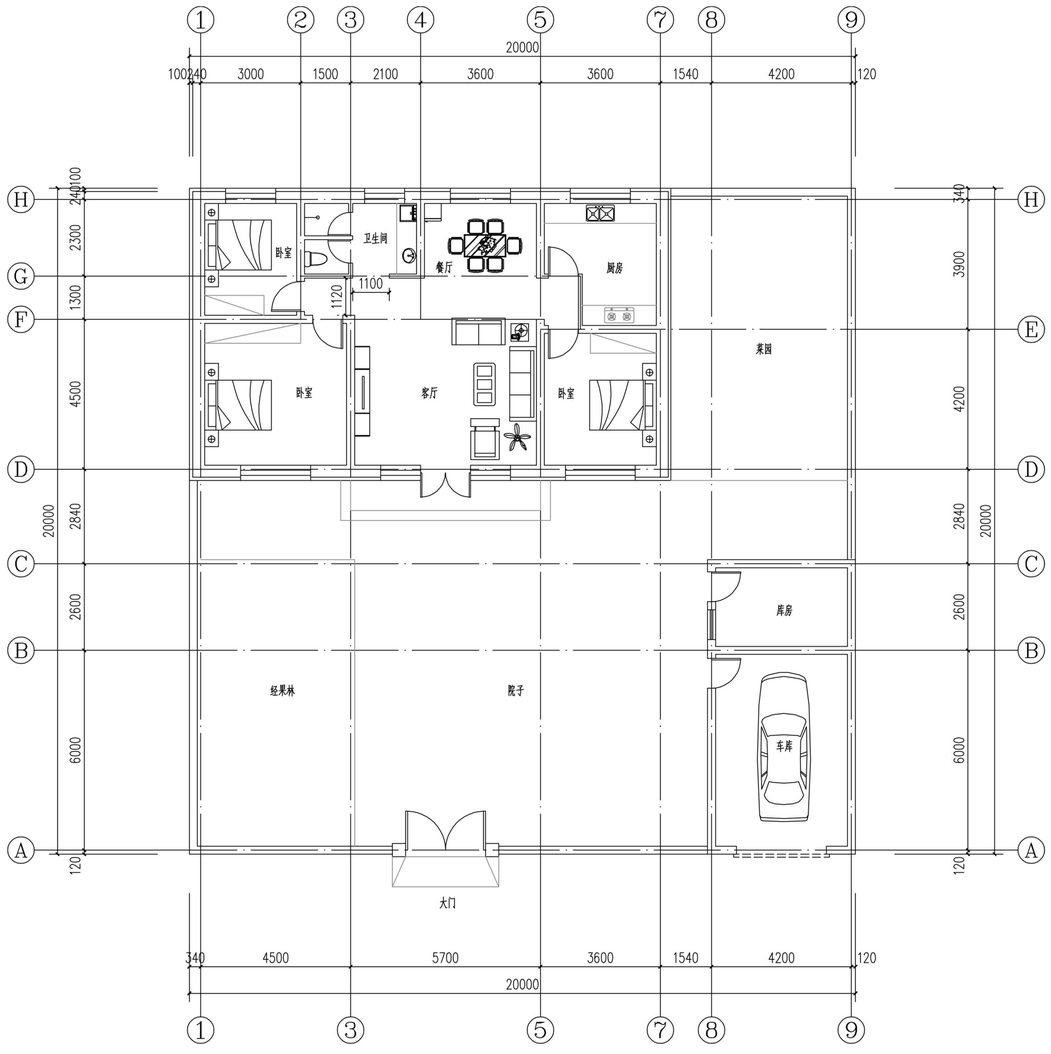

一层平面图 1:100

宅基地面积：400平方米

主房面积：126.96平方米

车库及库房面积：39.25平方米

新建农宅设计方案二

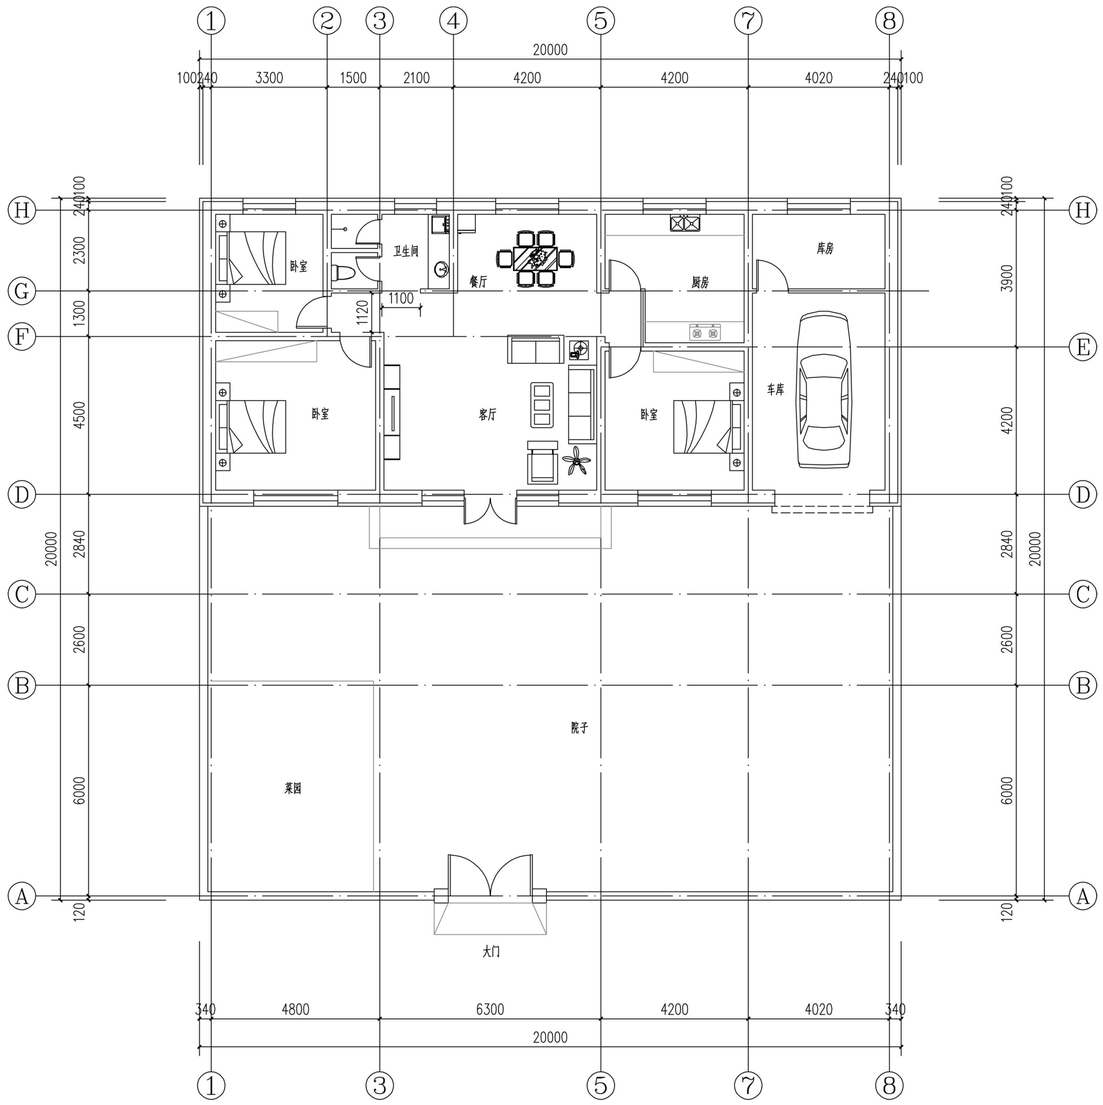

一层平面图 1:100

宅基地面积：400平方米

主房面积：137.32平方米

车库及库房面积：38.28平方米

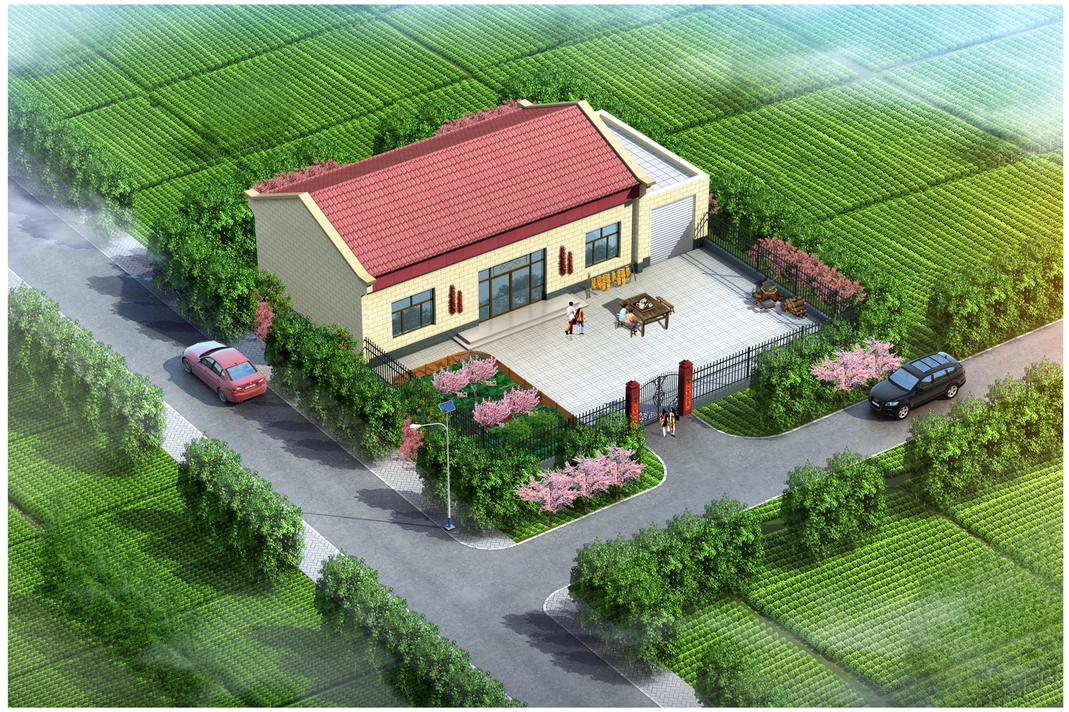

新建农宅设计方案三

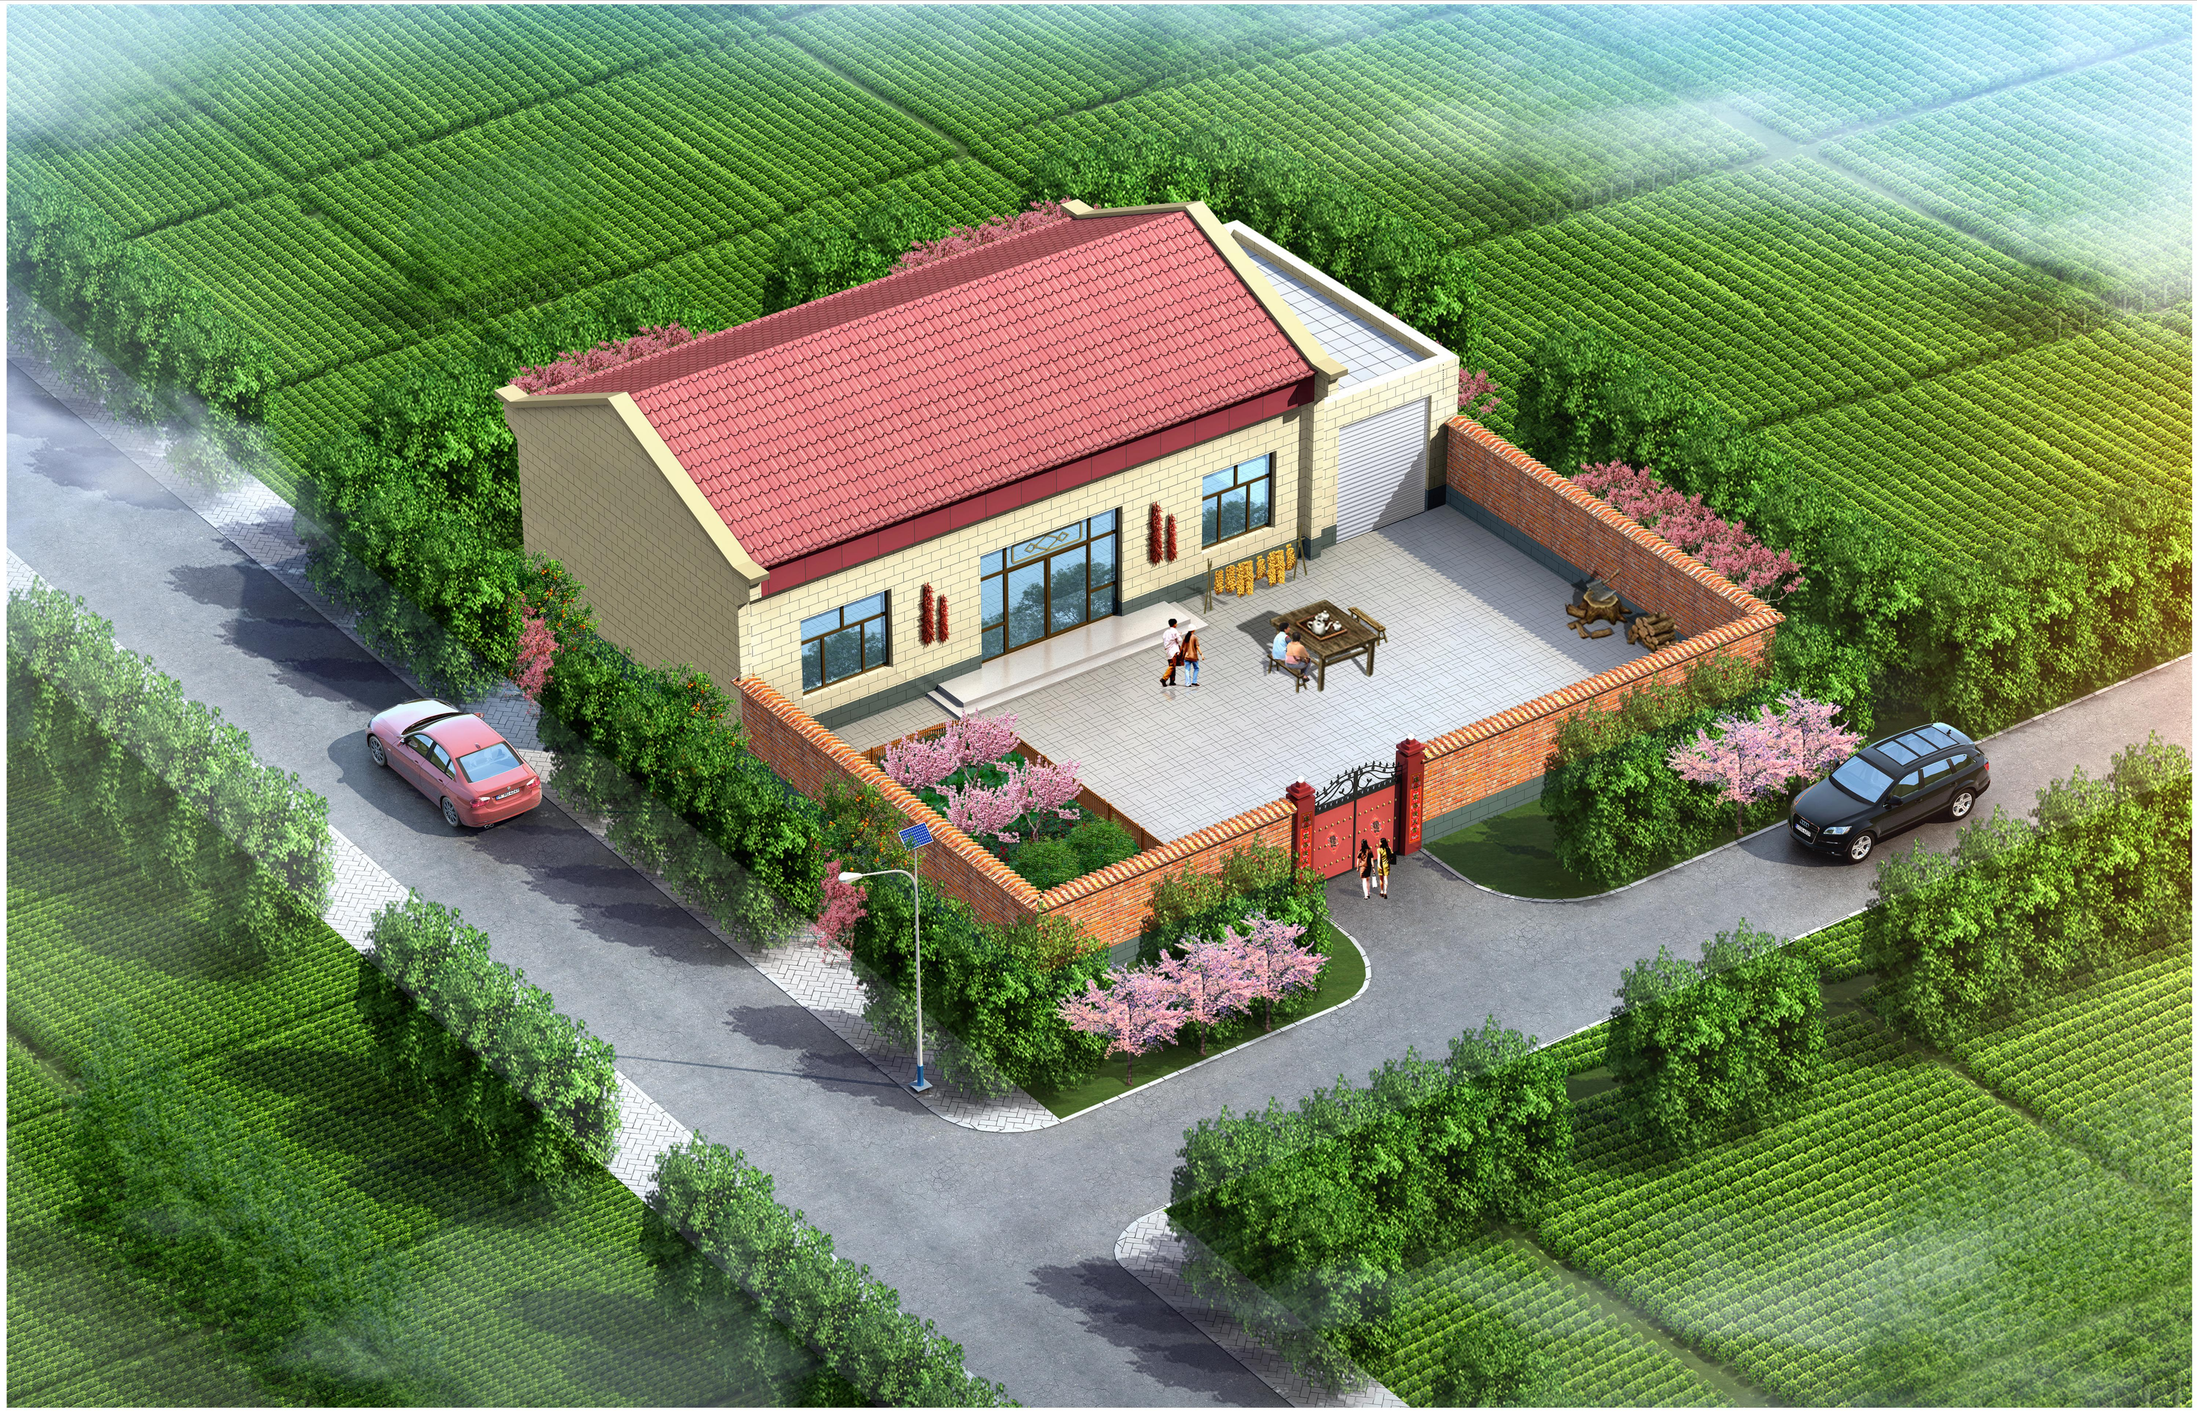

赵记沟文化广场效果图

休闲游园效果图

盐池县王乐井乡石山子村实用性村庄规划（2023—2035年）

村委会围墙改造效果图

改造后

改造前

主要道路交叉口节点效果图

村庄主要道路交叉口党建标识效果图

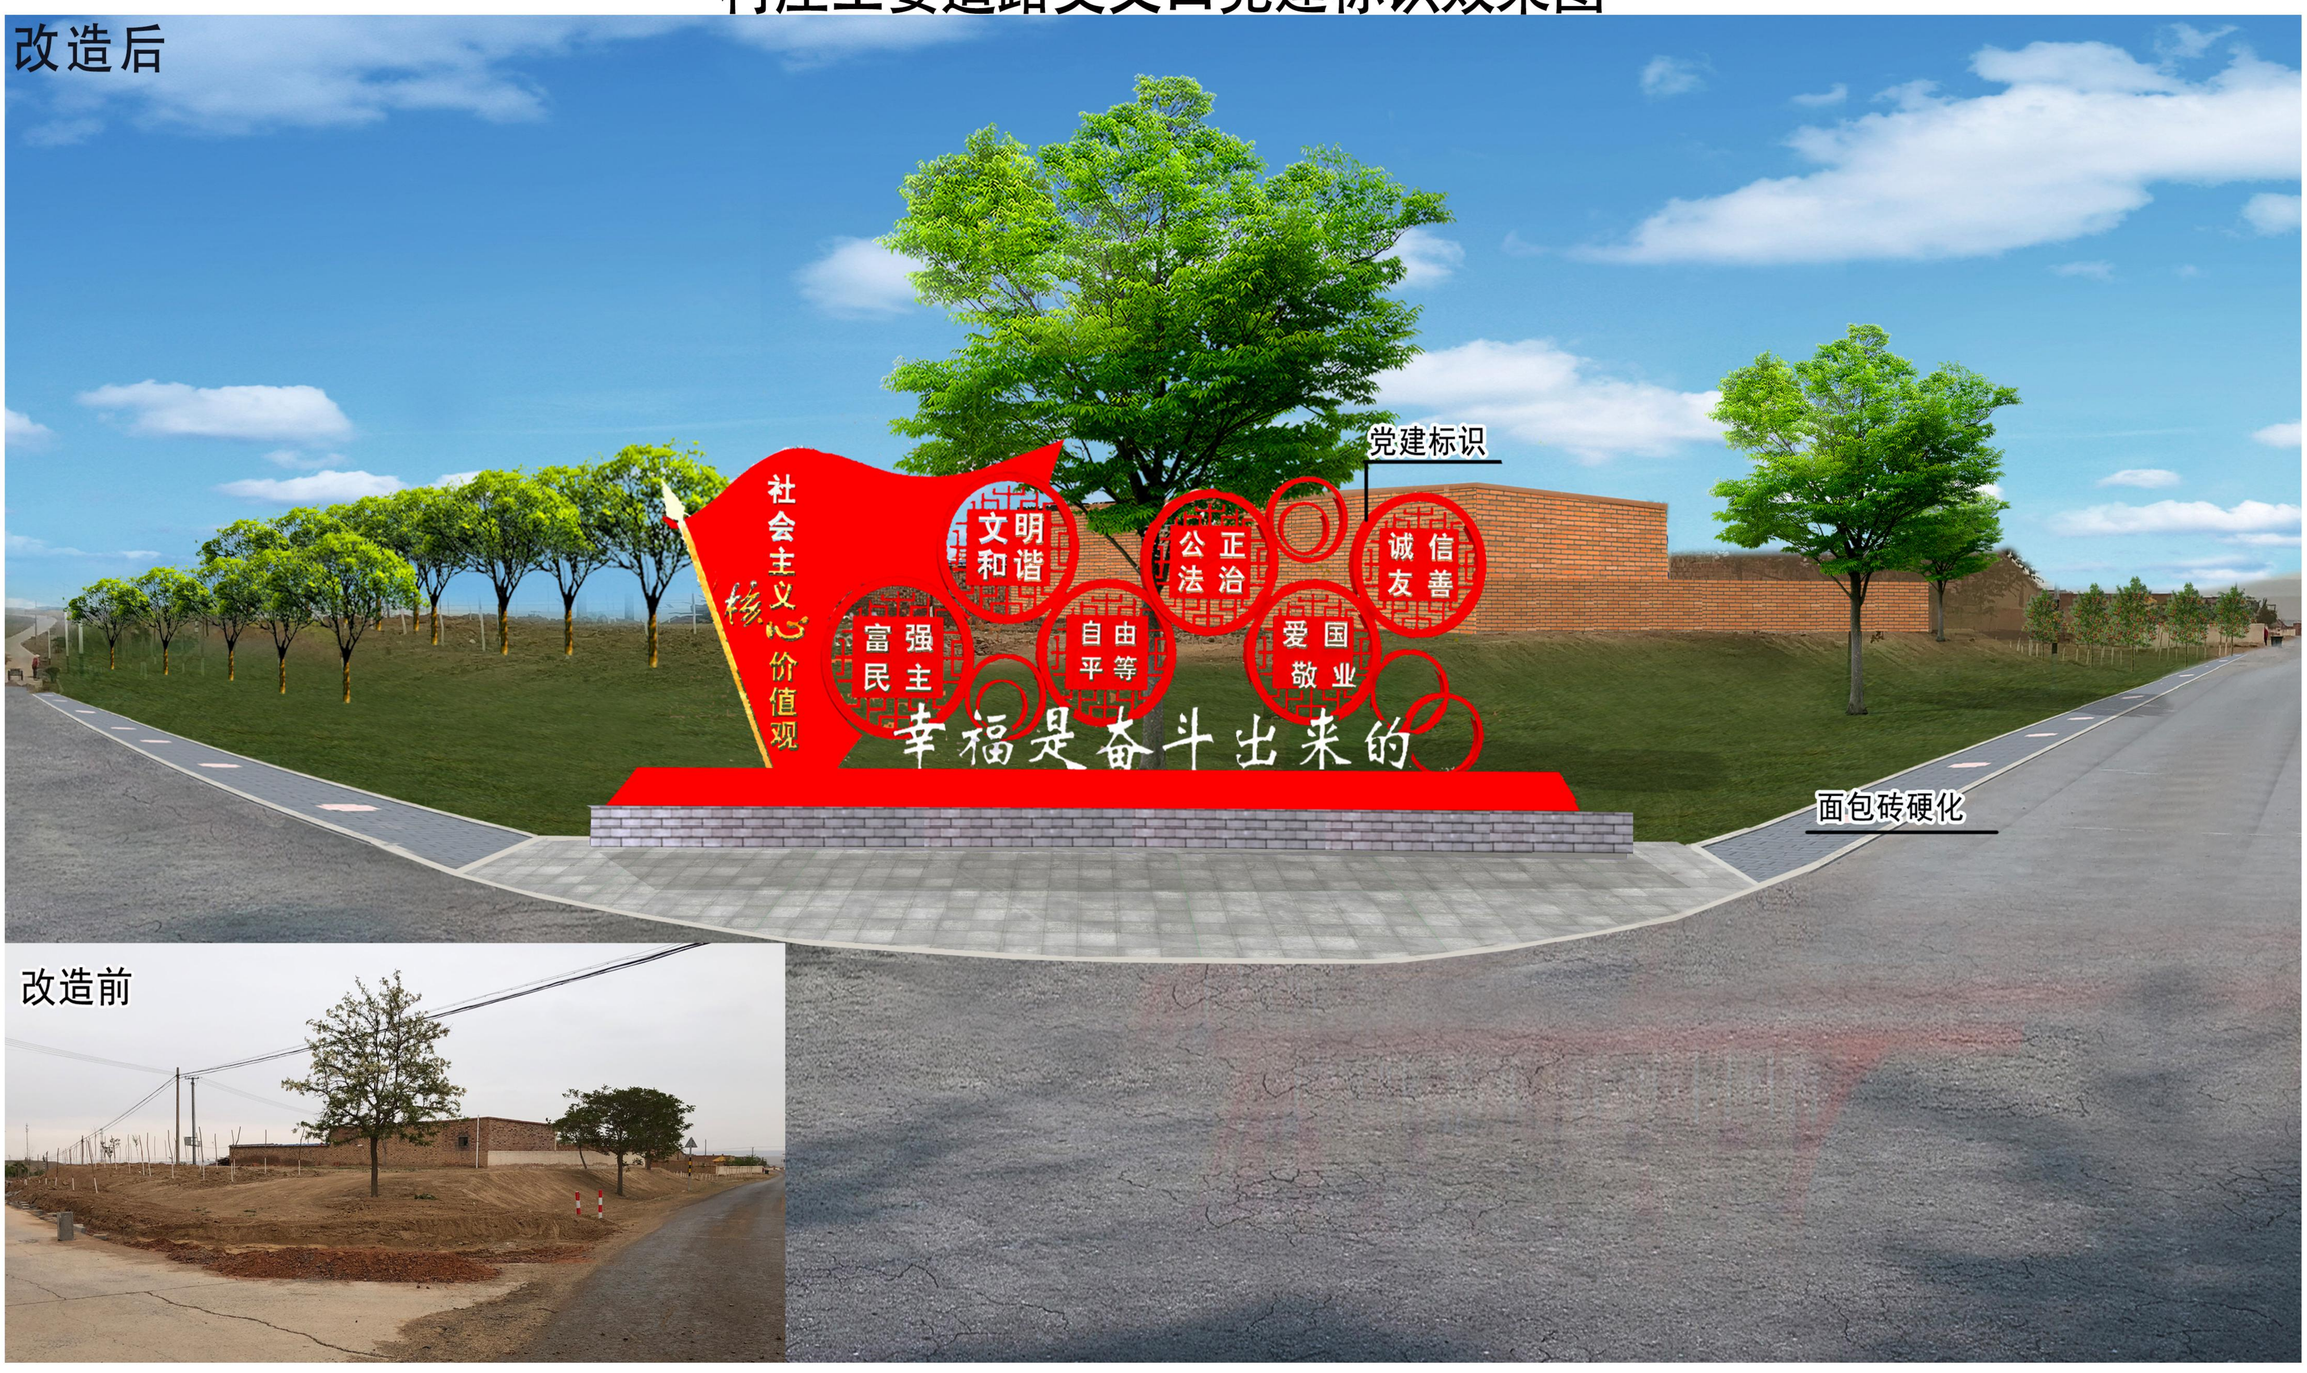

村庄主要道路交叉口护坡改造效果图

盐池县王乐井乡石山子村实用性村庄规划（2023—2035年）

村庄风貌改造效果图

巷道改造方案一

巷道改造方案二

入口标识方案一

入口标识方案二